


STUDIO BONAMINI

PIANO DI LOTTIZZAZIONE INERENTE LA REALIZZAZIONE DI OPERE DI URBANIZZAZIONE ALL'INTERNO DI COMPARTO EDIFICATORIO A DESTINAZIONE PREVALENTEMENTE RESIDENZIALE, UBICATO IN FRAZIONE QUATTRO STRADE, VIA G.FALCONE.

Committente: Fagiolaie S.r.l.		Progettista: Dott. Ing. Cristiano Remorini
Zona Urbanistica Comparto 3 della Tavola 4b del R.U.		
Scale: 1:200	Data: Maggio 2011	Riferimento: Deposito
Tavola: 13	Contenuto: Fabbricato A PIANTE SEZIONI PROSPETTI	

Via IV Novembre 25, 56035 LARI (PI) Tel. 0587 / 685399 - Fax. 0587 / 687412 E-MAIL: studiobonamini@interfree.it

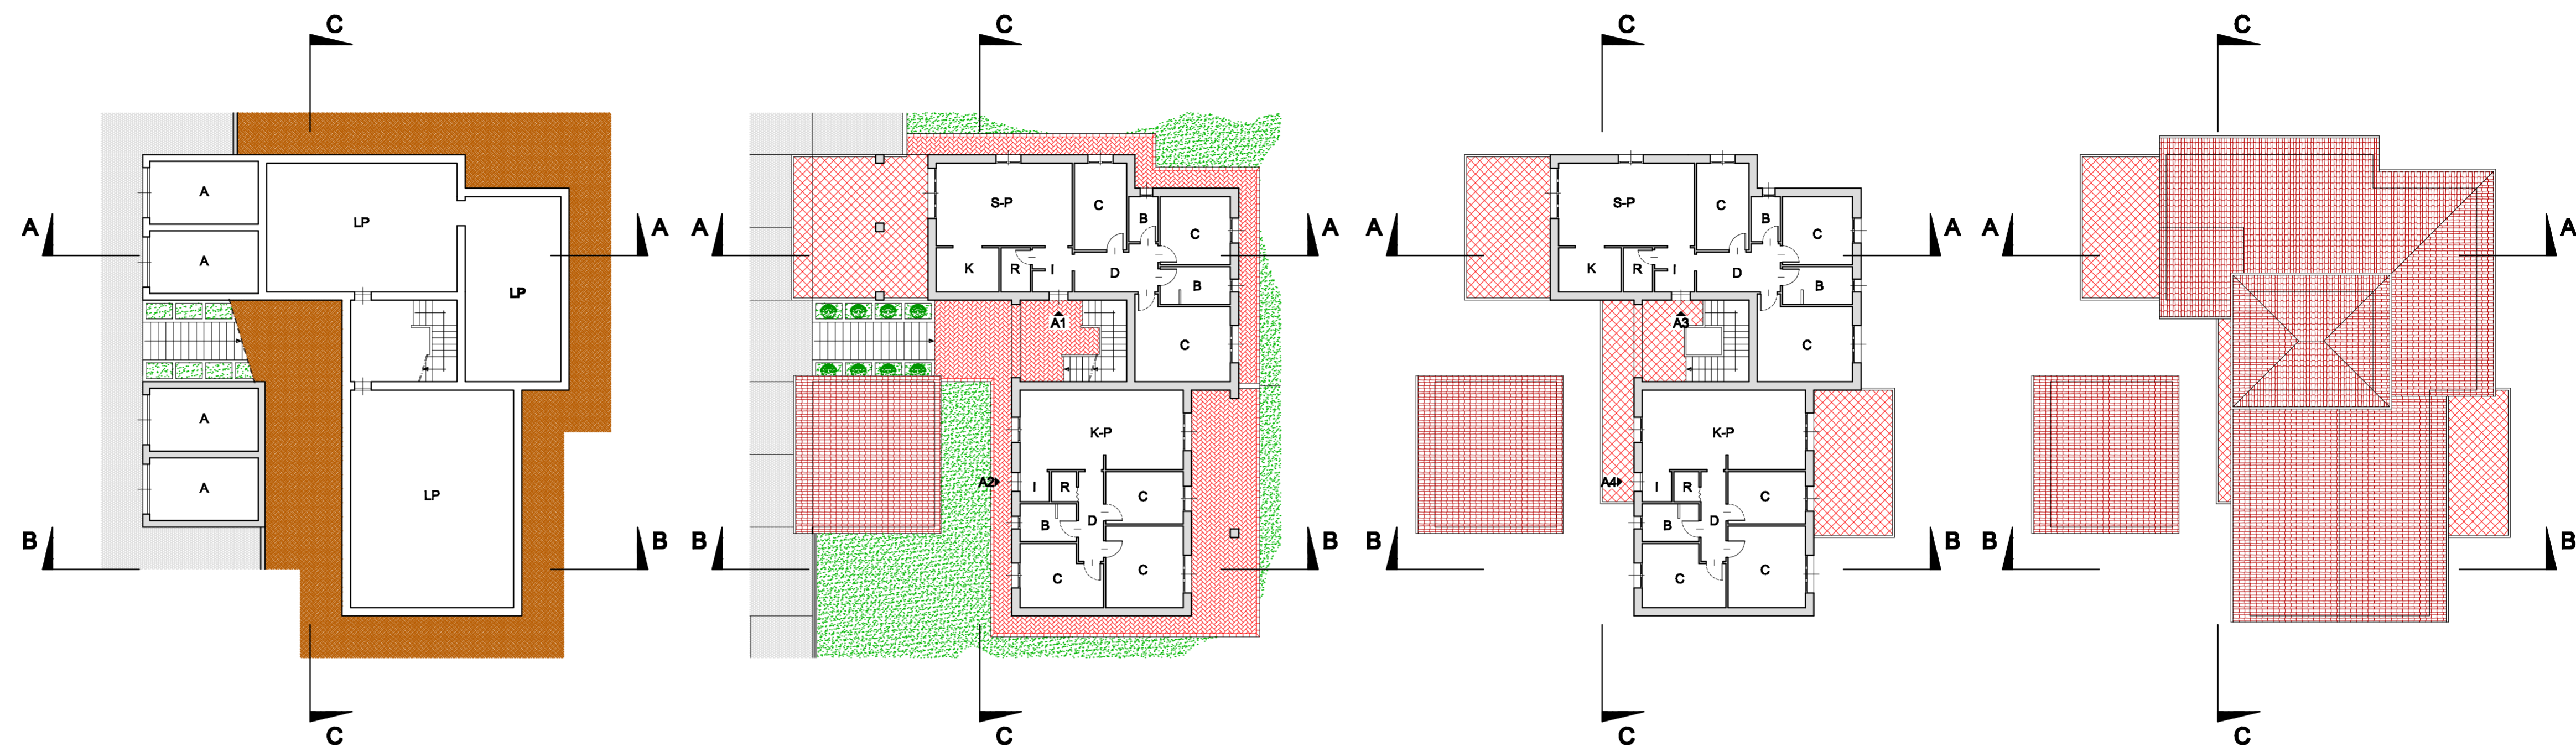


PIANTA PIANO SEMINTERRATO


PIANTA PIANO TERRA

PIANTA PIANO PRIMO


PIANTA COPERTURA

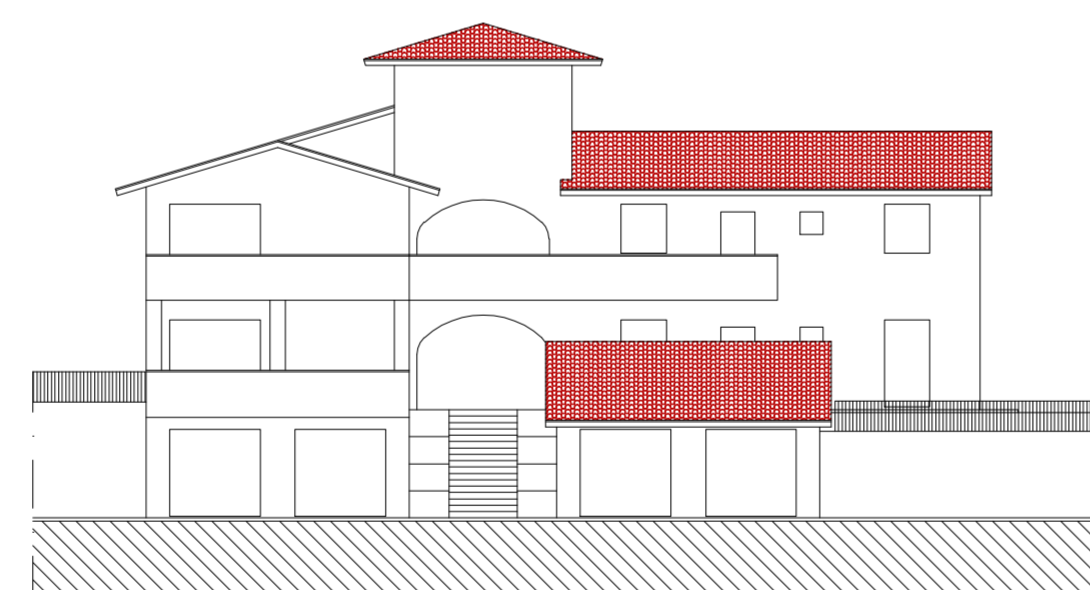


PROSPETTO OVEST

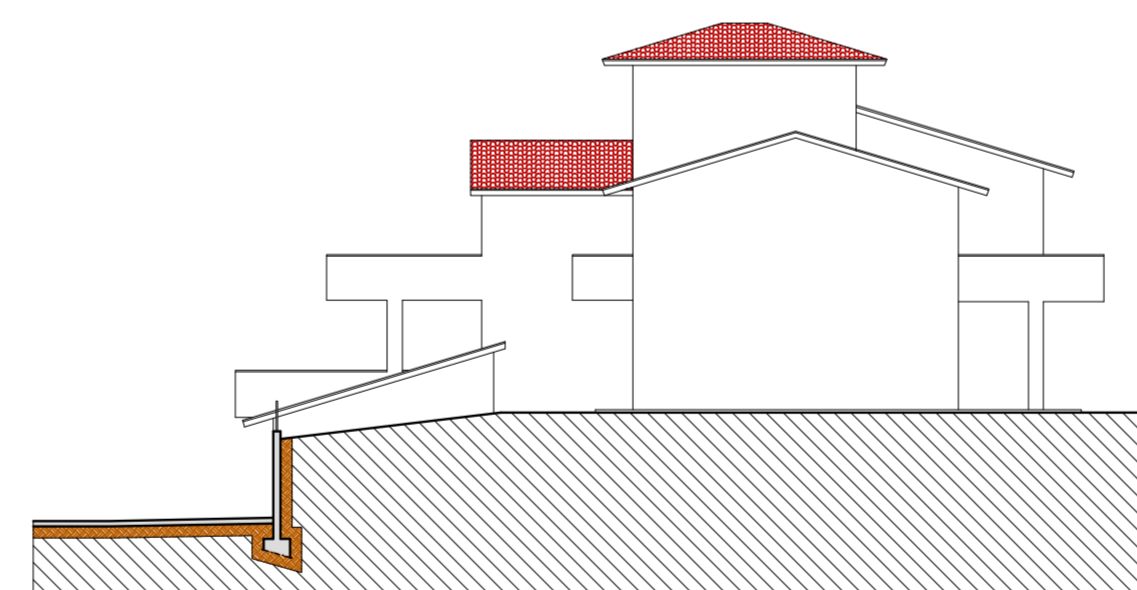


PROSPETTO SUD

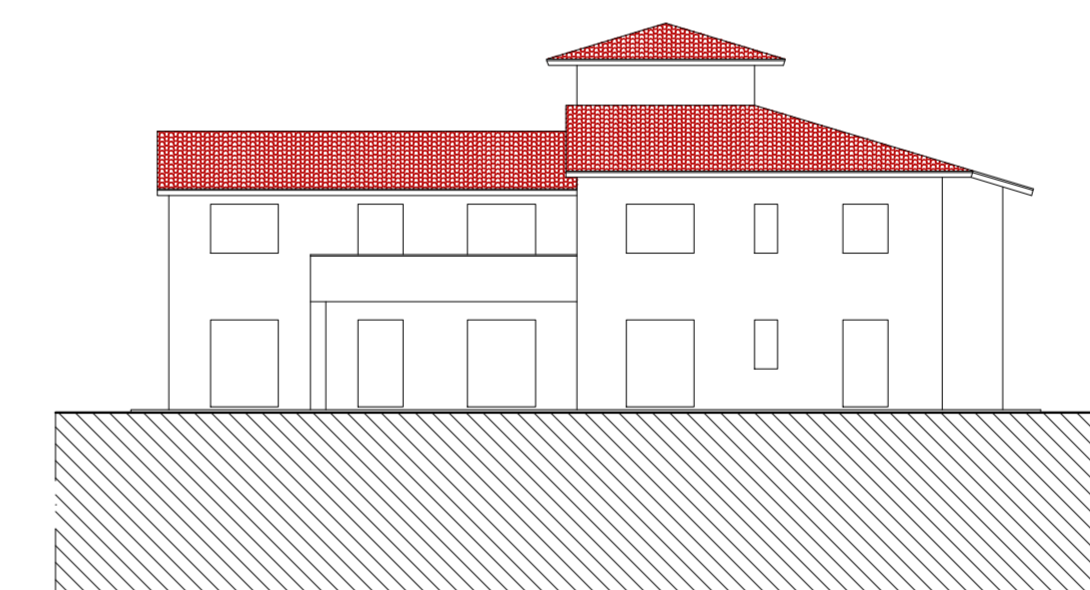


PROSPETTO EST

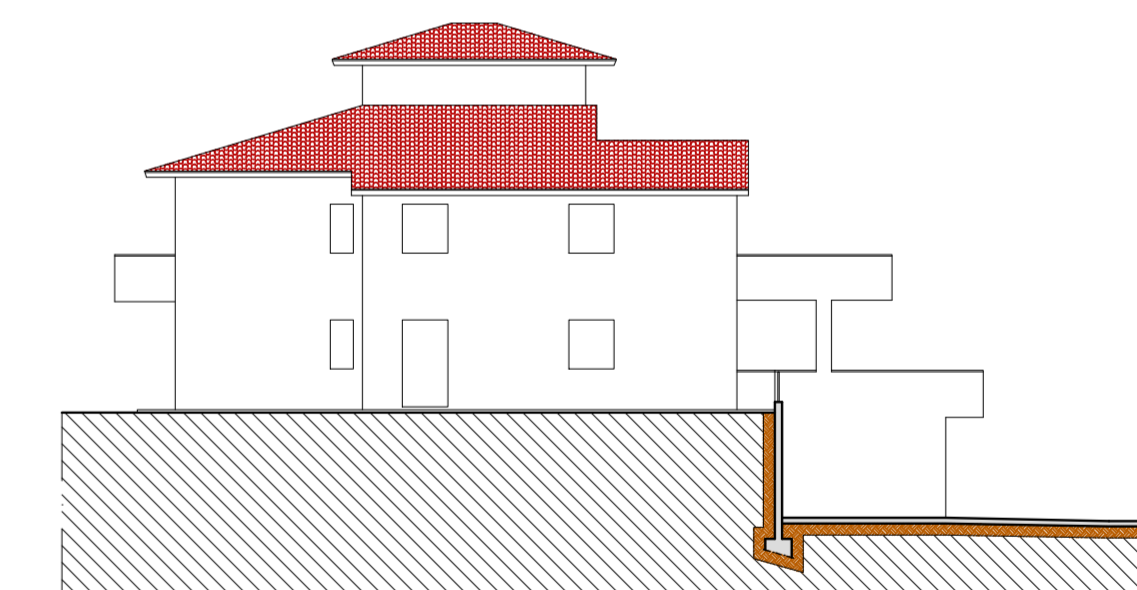


PROSPETTO NORD

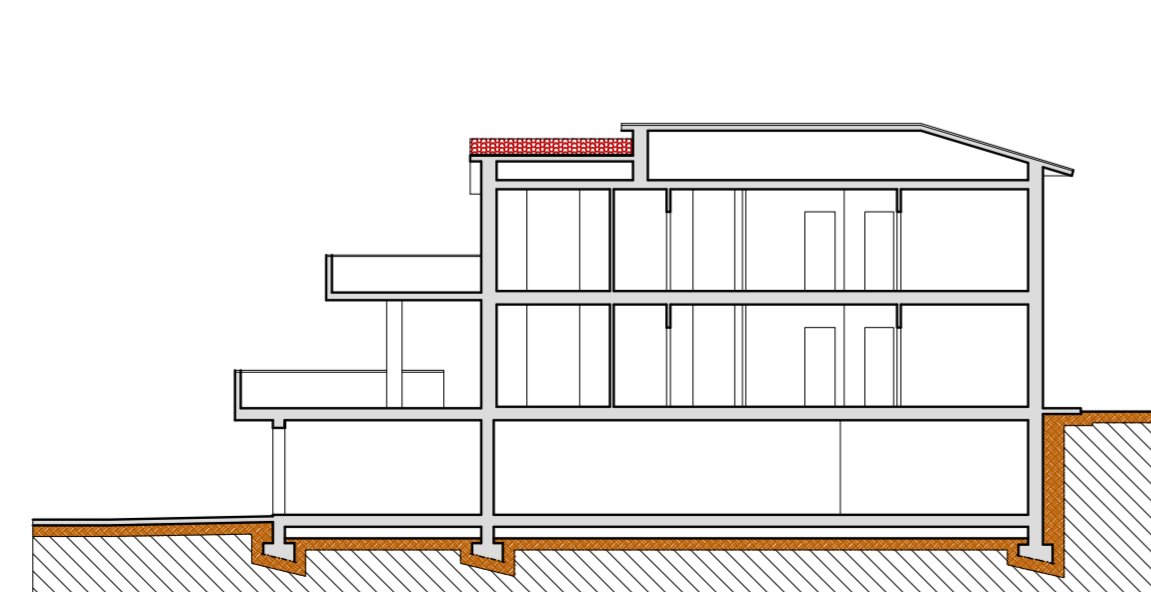

SEZIONE A-A

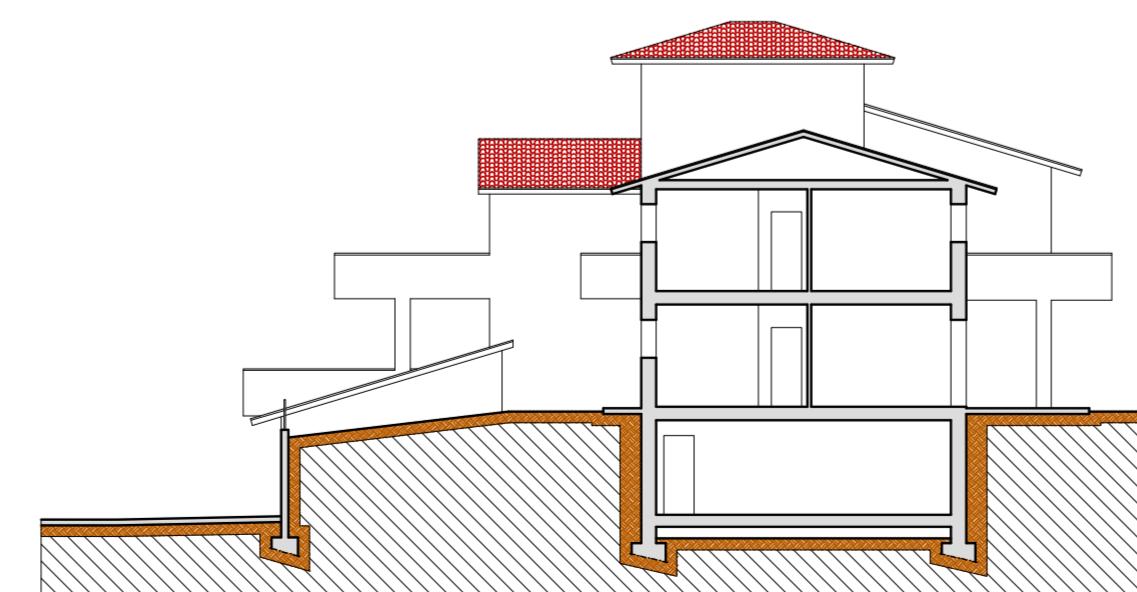

SEZIONE B-B

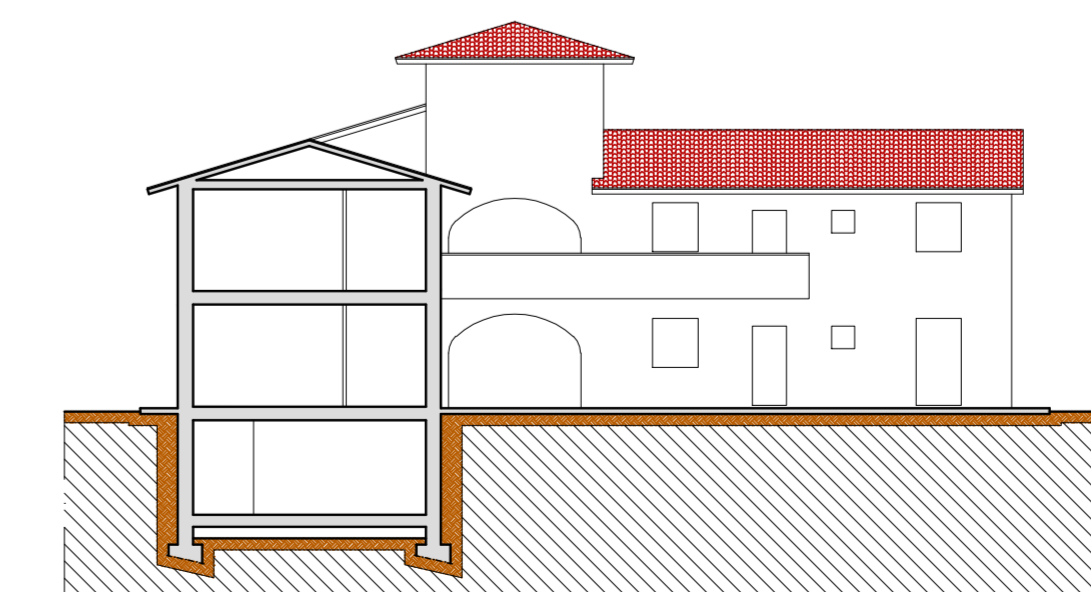

SEZIONE C-C