


STUDIO BONAMINI

PIANO DI LOTTIZZAZIONE INERENTE LA REALIZZAZIONE DI OPERE DI URBANIZZAZIONE ALL'INTERNO DI COMPARTO EDIFICATORIO A DESTINAZIONE PREVALENTEMENTE RESIDENZIALE, UBICATO IN FRAZIONE QUATTRO STRADE, VIA G.FALCONE.

Committente: Fagiolaie S.r.l.		Progettista: Dott. Ing. Cristiano Remorini
Zona Urbanistica Comparto 3 della Tavola 4b del R.U.		
Scala: 1:200	Data: Maggio 2011	Riferimento: Deposito
Tavola: 14	Contenuto: Fabbricato B PIANTE SEZIONI PROSPETTI	


Via IV Novembre 25, 56035 LARI (PI) Tel. 0587 / 685399 - Fax. 0587 / 687412 E-MAIL: studiobonamini@interfree.it

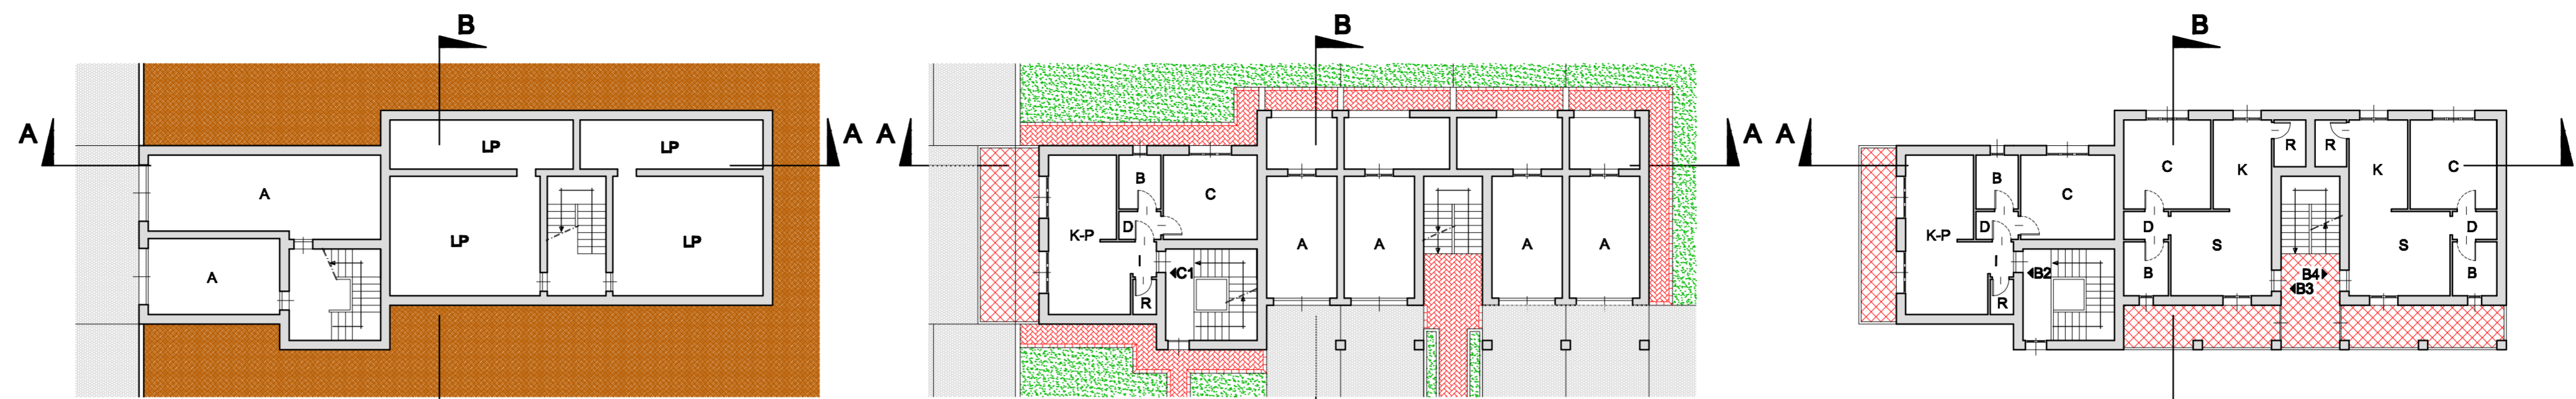

PIANTA PIANO SEMINTERRATO


PIANTA PIANO TERRA

PIANTA PIANO PRIMO

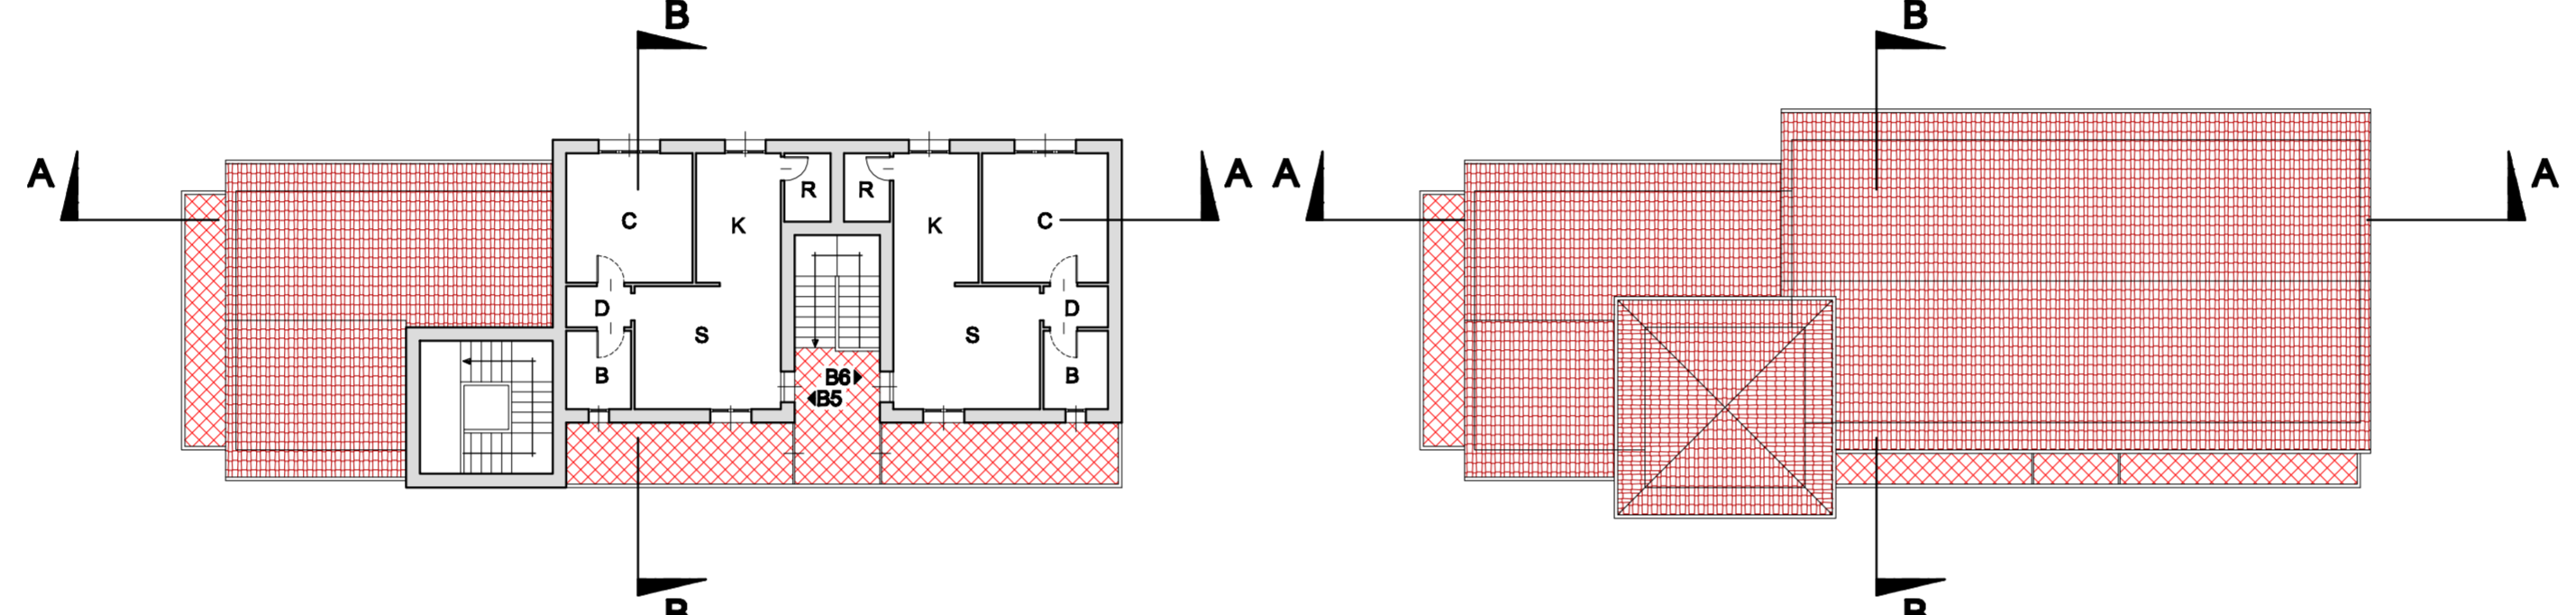

PIANTA PIANO SECONDO


PIANTA COPERTURA

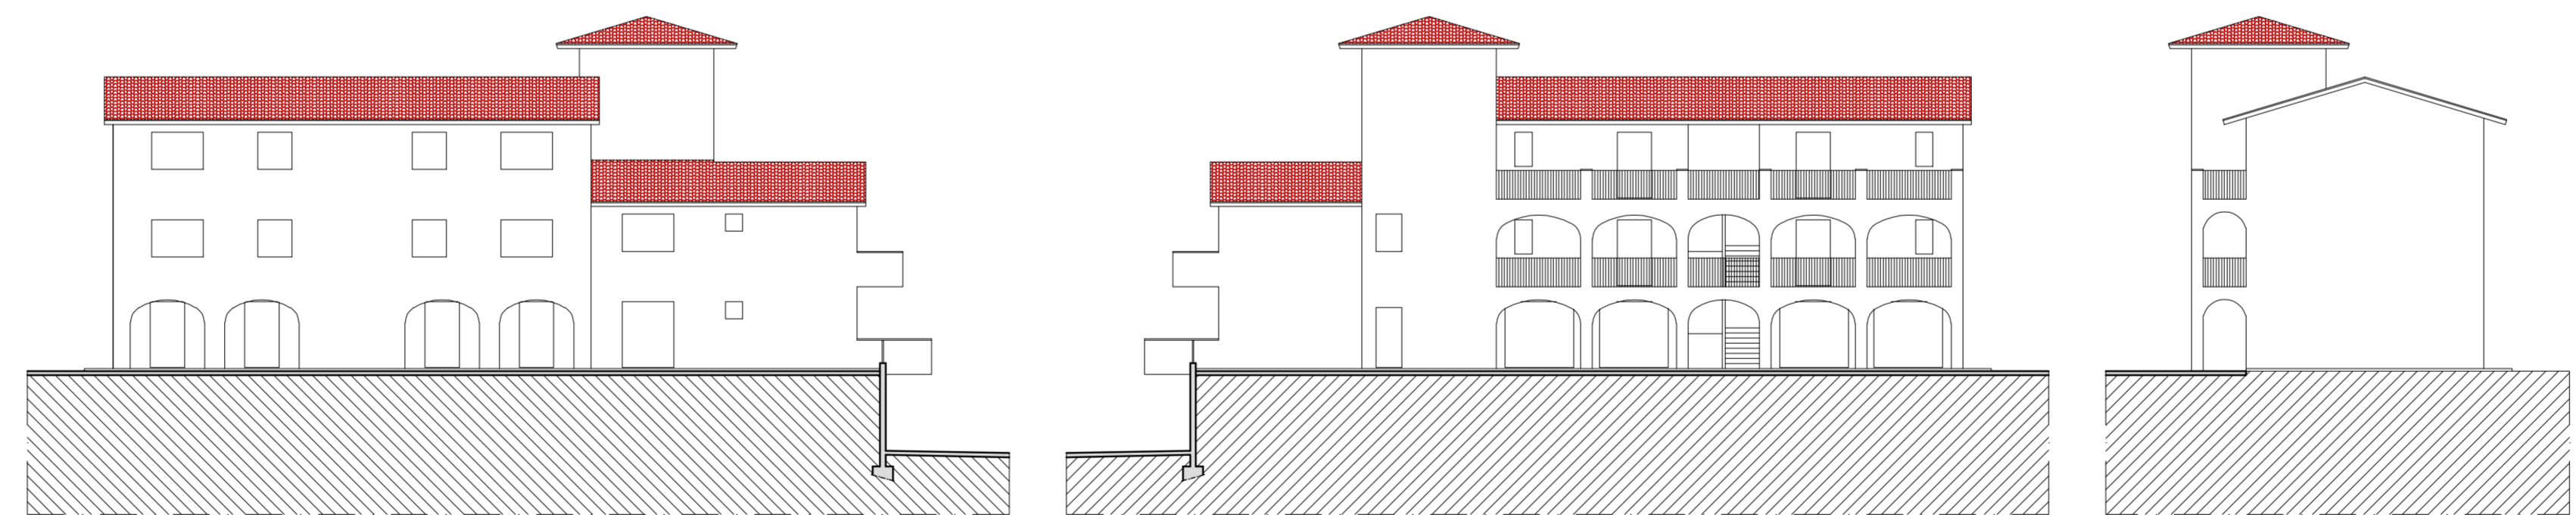

PROSPETTO NORD

PROSPETTO SUD

PROSPETTO EST

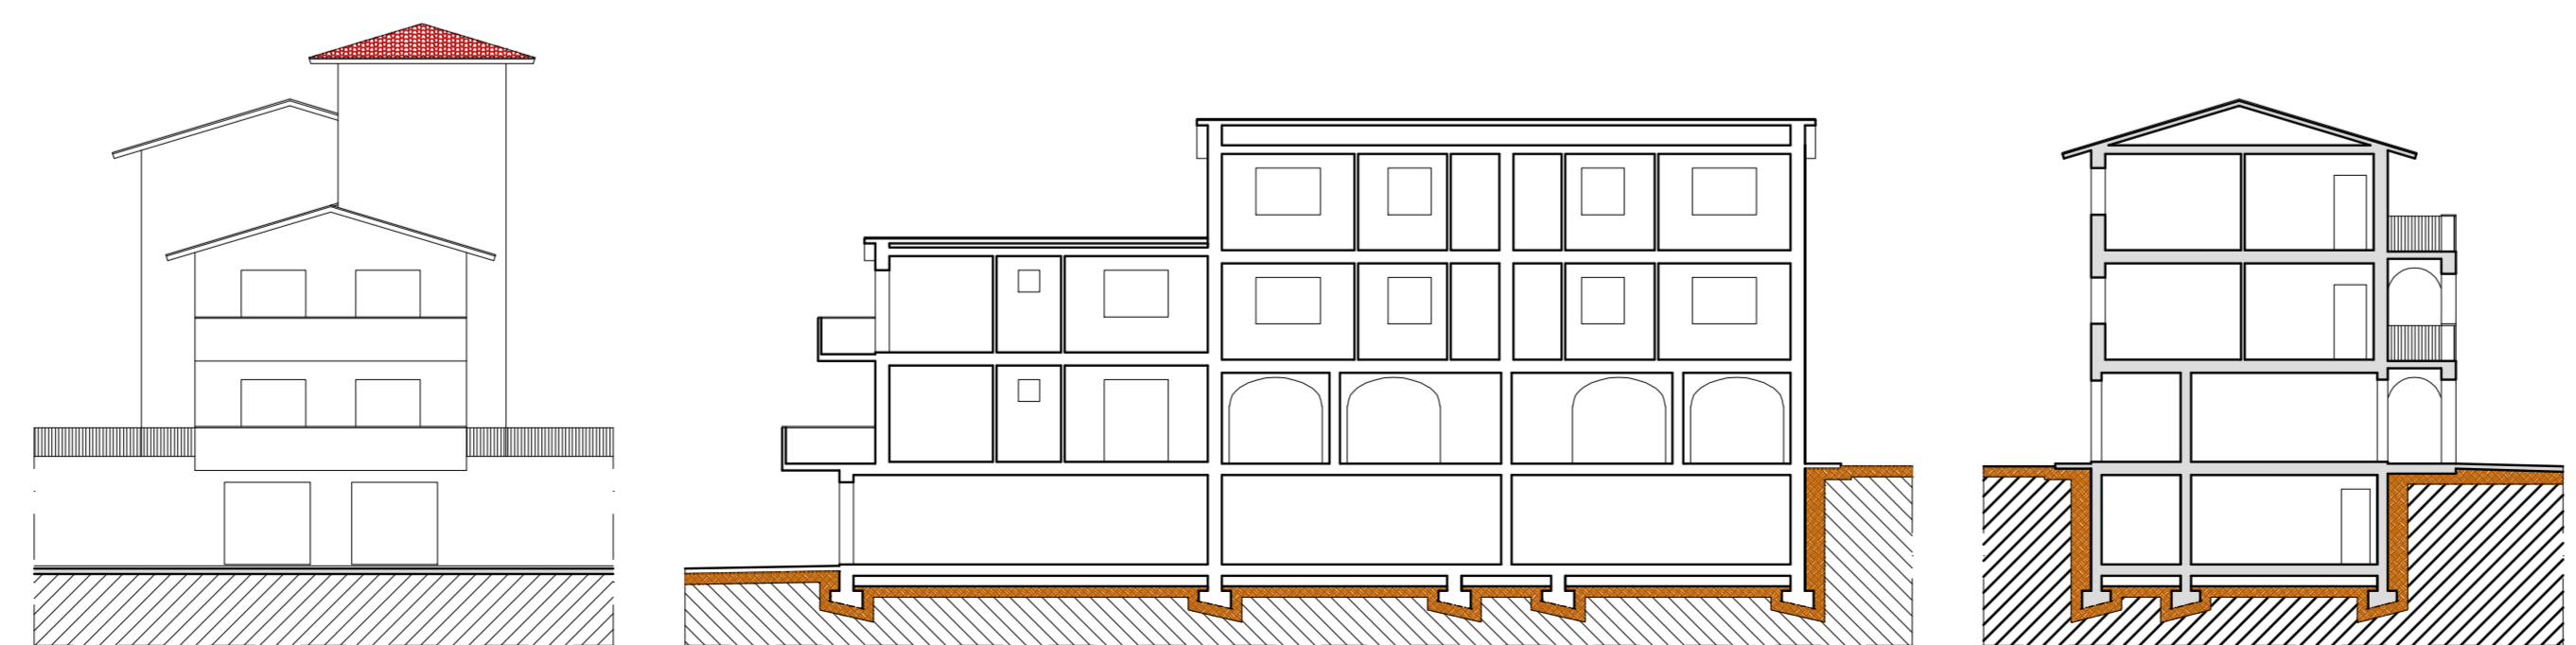

PROSPETTO OVEST

SEZIONE A-A

SEZIONE B-B