

**STUDIO BONAMINI**

PIANO DI LOTTIZZAZIONE INERENTE LA REALIZZAZIONE DI OPERE DI URBANIZZAZIONE ALL'INTERNO DI COMPARTO EDIFICATORIO A DESTINAZIONE PREVALENTEMENTE RESIDENZIALE, UBICATO IN FRAZIONE QUATTRO STRADE, VIA G.FALCONE.

Committente: Fagiolaie S.r.l.      Progettista: Dott. Ing. Cristiano Remorini


Zona Urbanistica: Comparto 3 della Tavola 4b del R.U.

Scala: 1:200      Data: Maggio 2011      Riferimento: Deposito


Tavola: 17      Contenuto: Fabbricato E

PIANTE SEZIONI PROSPETTI


Via IV Novembre 25, 56035 LARI (PI)    Tel. 0587 / 685399 - Fax. 0587 / 687412    E-MAIL: studiobonamini@interfree.it

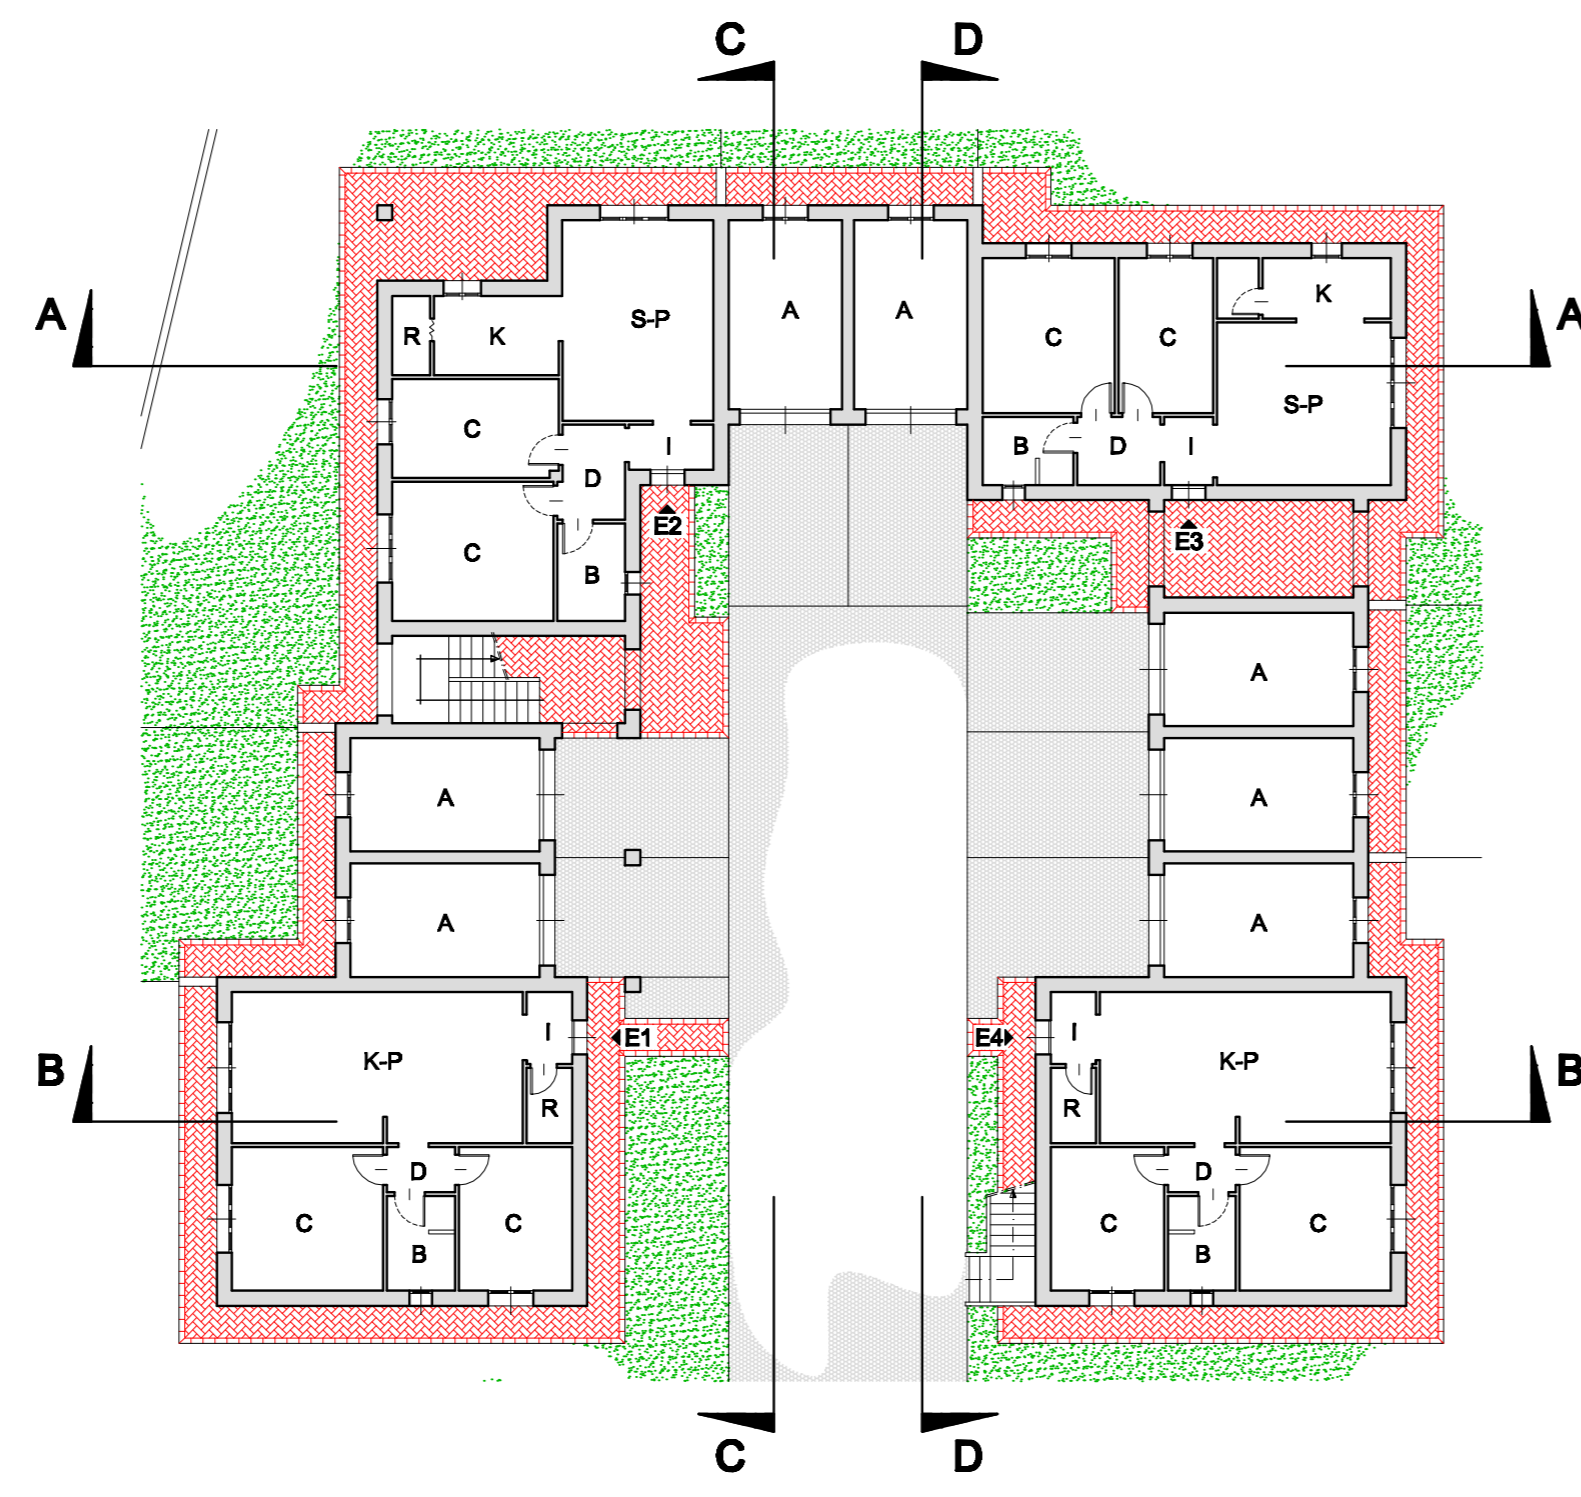


PIANTA PIANO TERRA

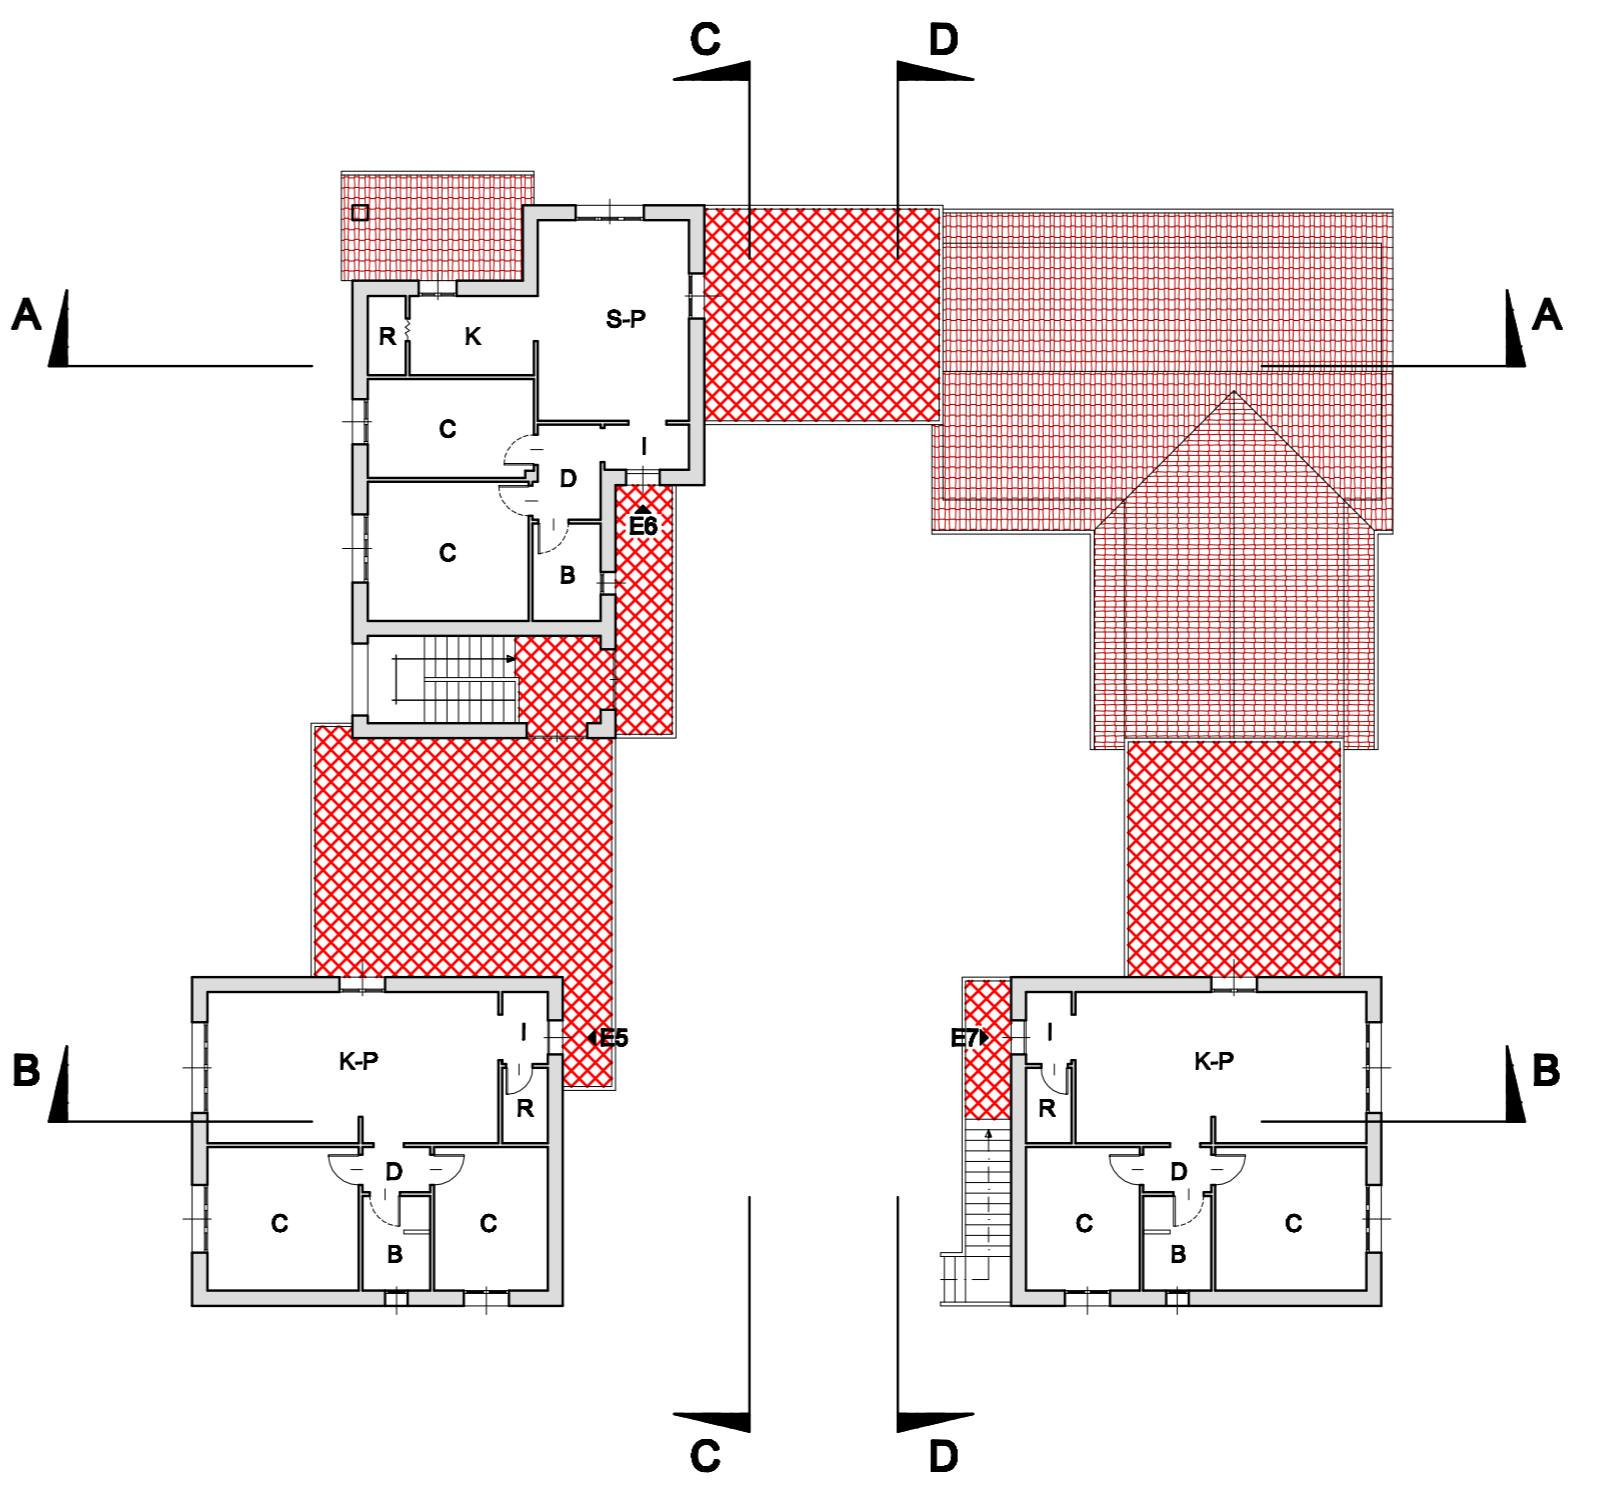

PIANTA PIANO PRIMO

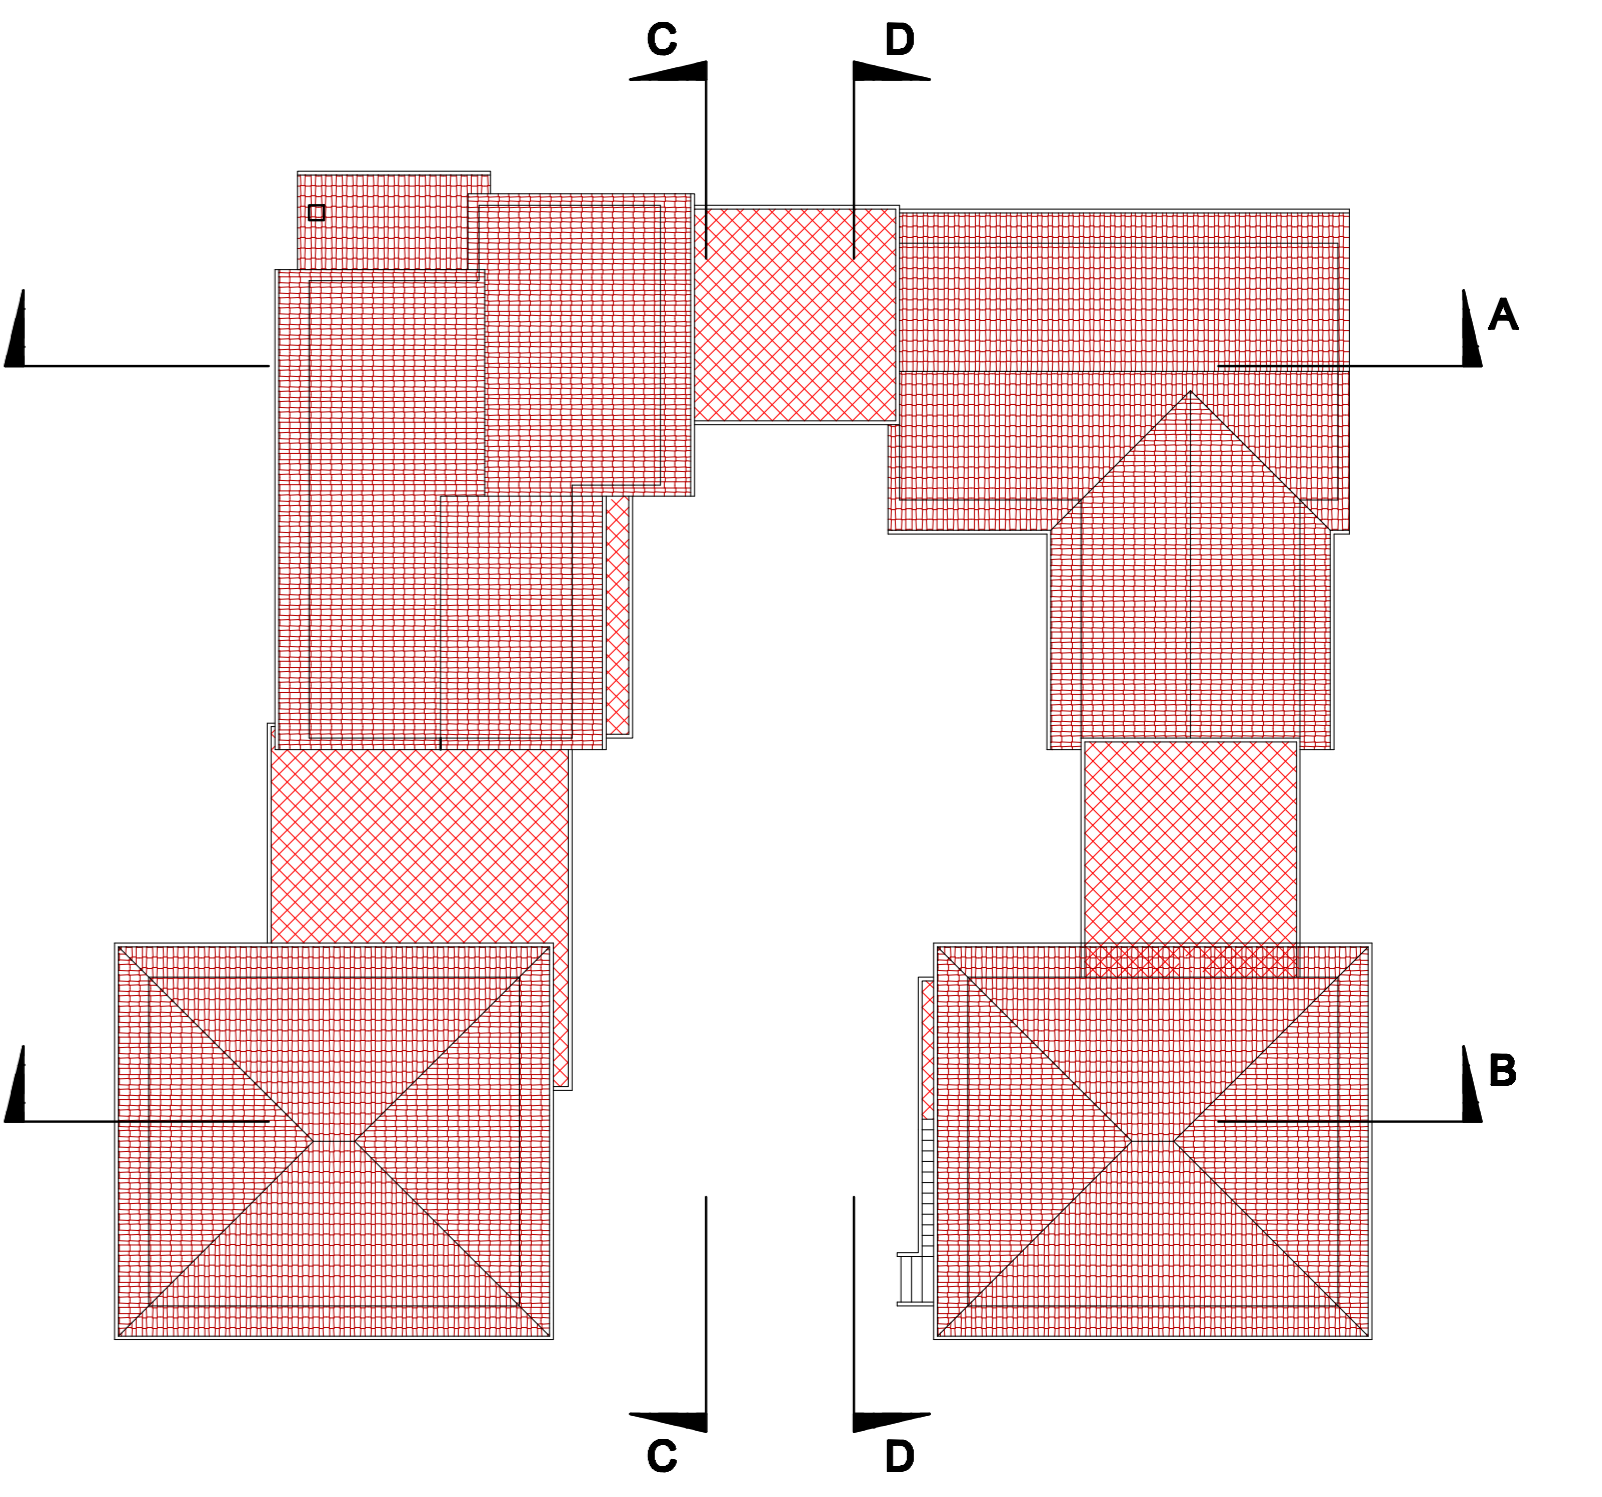


PIANTA COPERTURA

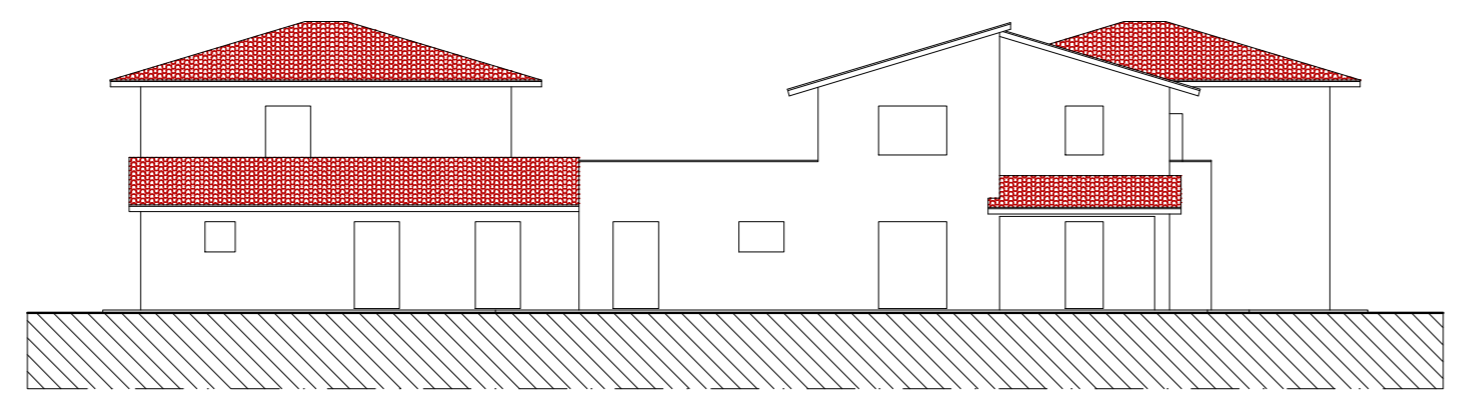


PROSPETTO NORD




PROSPETTO SUD

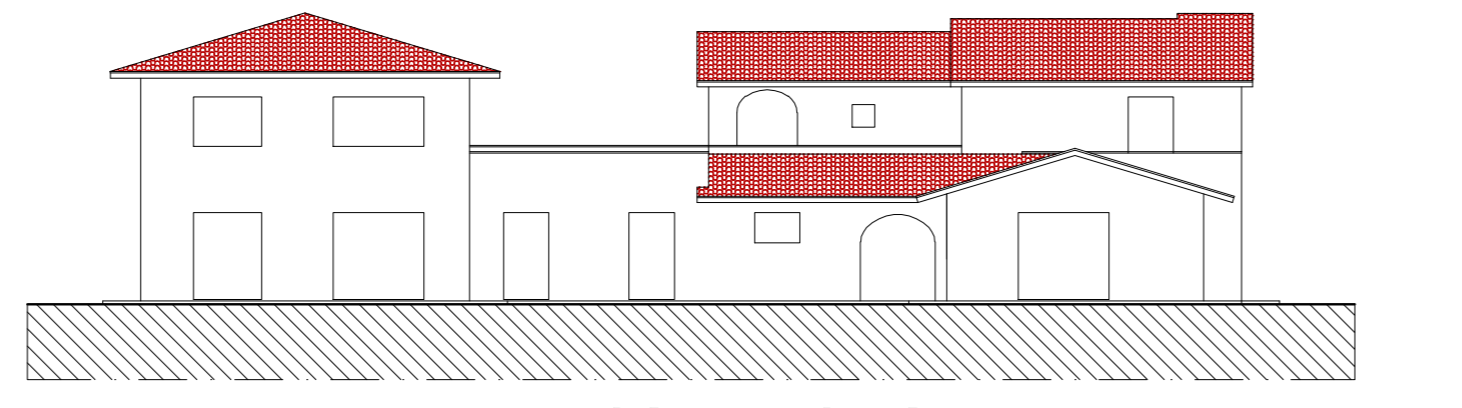


PROSPETTO EST

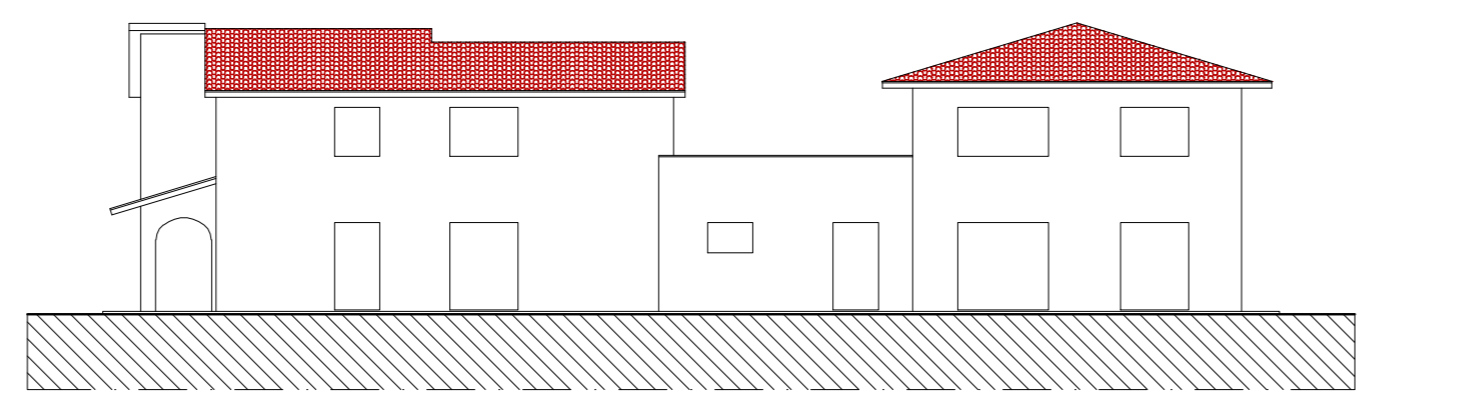


PROSPETTO OVEST

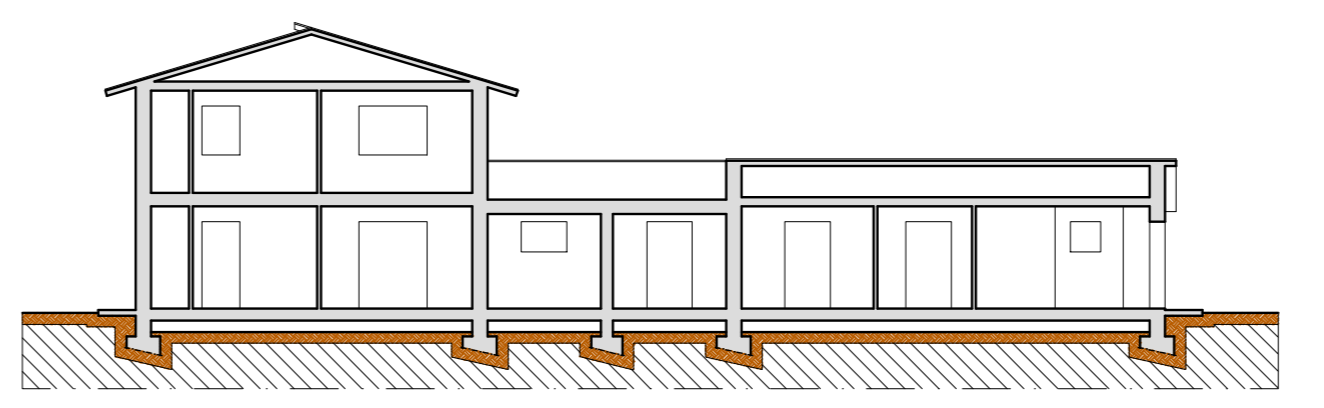


SEZIONE A-A

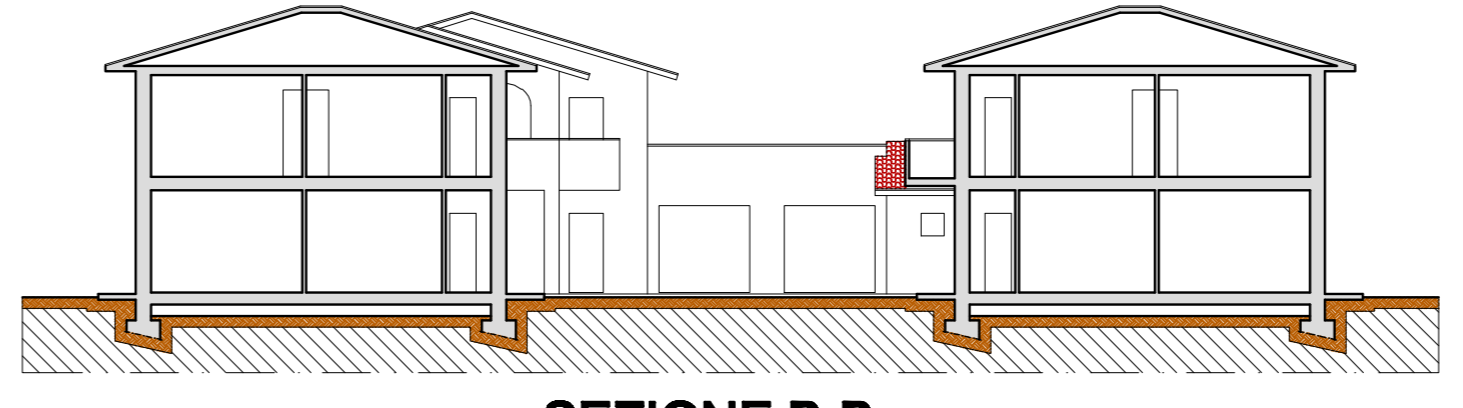

SEZIONE B-B

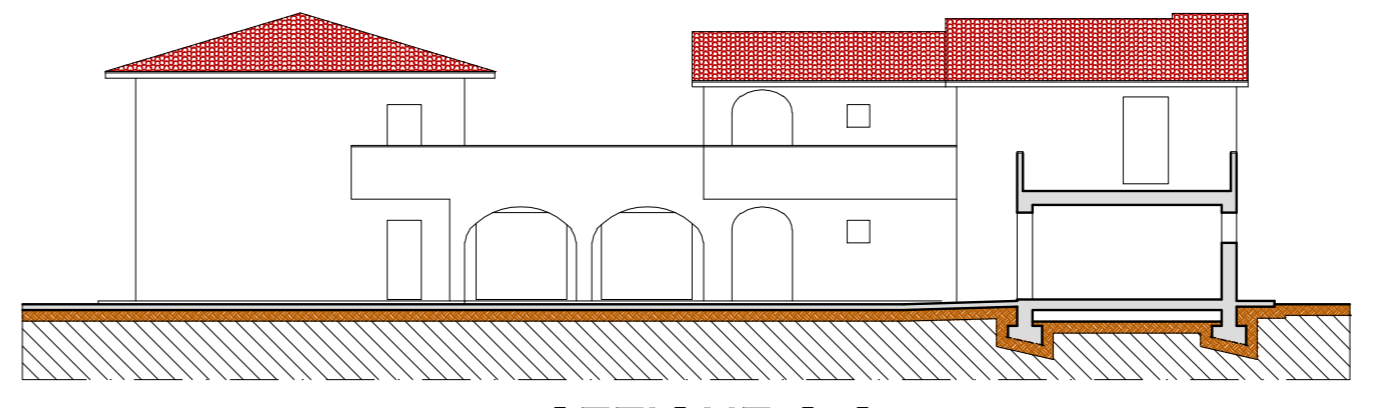

SEZIONE C-C

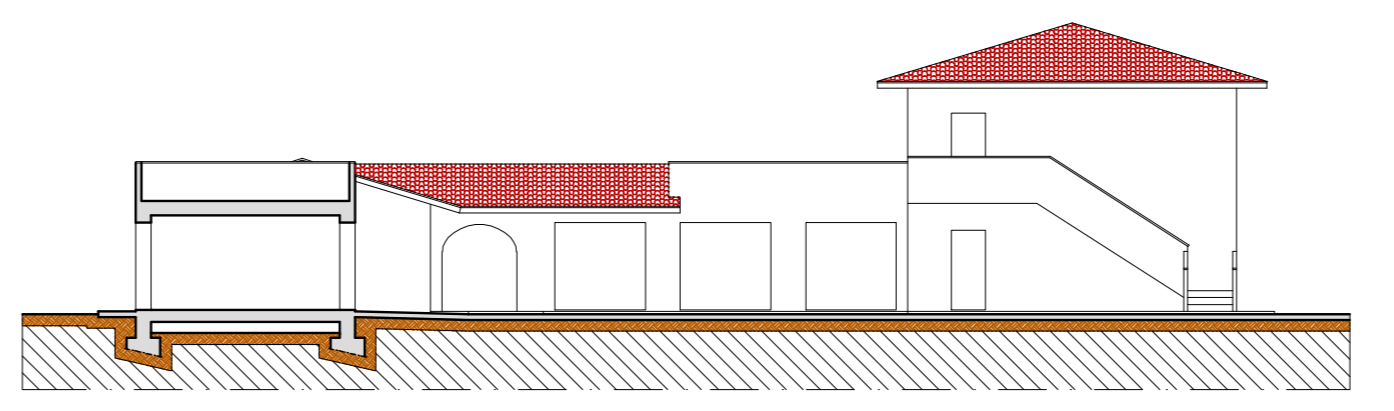

SEZIONE D-D