

STUDIO
BONAMINI

PIANO DI LOTTIZZAZIONE INERENTE LA REALIZZAZIONE DI OPERE DI
URBANIZZAZIONE ALL'INTERNO DI COMPARTO EDIFICATORIO A
DESTINAZIONE PREVALENTEMENTE RESIDENZIALE, UBICATO IN
FRAZIONE QUATTRO STRADE, VIA G.FALCONE.

Committente:
Fagiolaie S.r.l. Progettista:
Dott. Ing. Cristiano Remorini


Zona Urbanistica
Comparto 3 della Tavola 4b del R.U.

Scala:
1:200 Data:
Maggio 2011 Riferimento:
Deposito


Tavola:
21 Contenuto: Fabbricato I

PIANTE
SEZIONI
PROSPETTI


Via IV Novembre 25, 56035 LARI (PI) Tel. 0587 / 685399 - Fax. 0587 / 687412 E-MAIL: studiobonamini@interfree.it

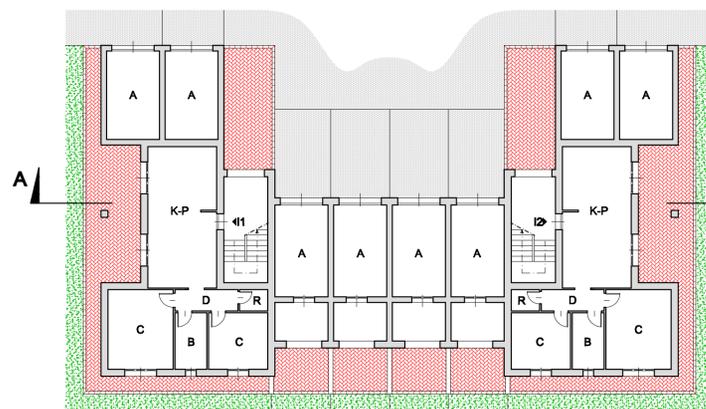


PIANTA PIANO TERRA

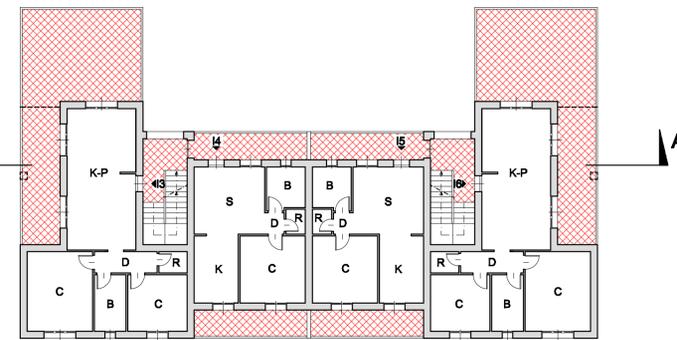


PIANTA PIANO PRIMO

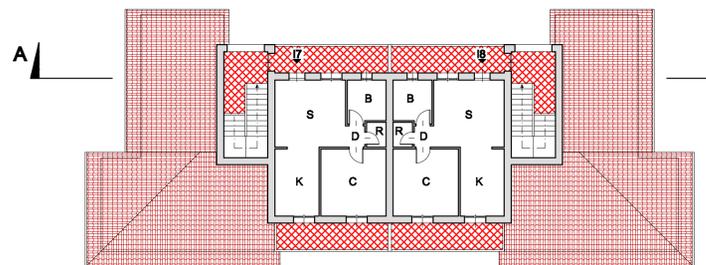


PIANTA PIANO SECONDO

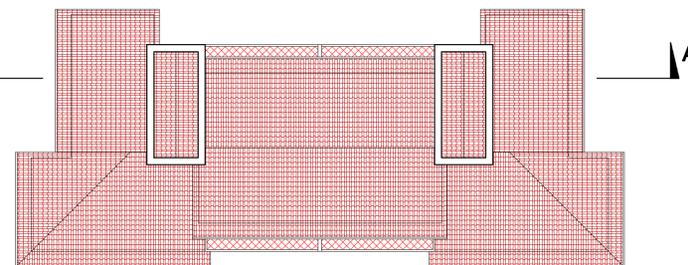


PIANTA COPERTURA

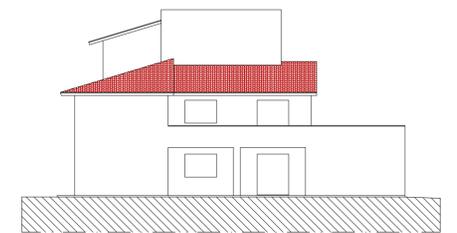


PROSPETTO EST

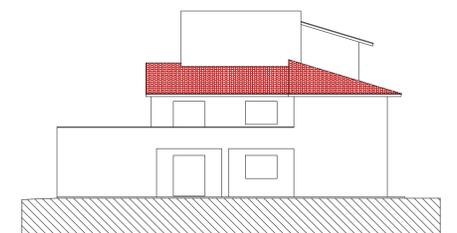


PROSPETTO OVEST

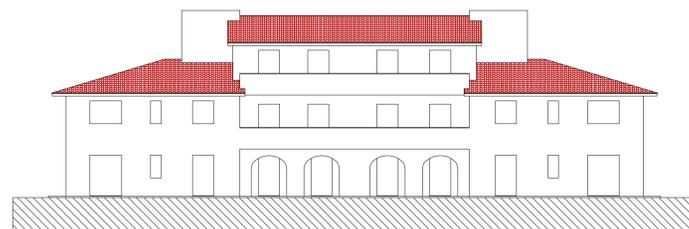

PROSPETTO SUD

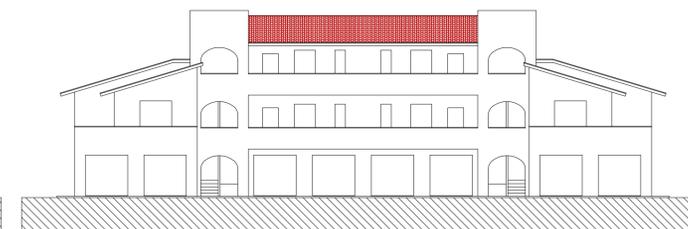

PROSPETTO NORD

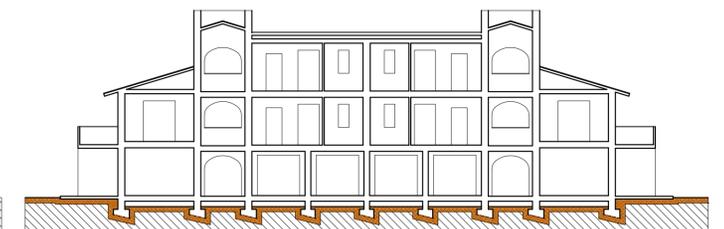

SEZIONE A-A