

DOTT. LUCA GHERARDI ARCHITETTO

COMUNE DI CASCIANA TERME LARI
PROVINCIA DI PISA

PIANO DI RECUPERO
U.T.O.E. 1 - P.d.R. n°3A
CASCIANA TERME, P.zza C. Minati

Descrizione: **STATO SOVRAPPONTO PIANTA** Elaborato: **4**

Richiedente: **Conti Gabriella ed altri** firma: _____

Progetto e D.d.L.: **Arch. Luca Gherardi** timbro firma: _____

N.B. Tutte le misure riportate nella presente tavola devono essere verificate preventivamente in cantiere con il Dir. dei Lavori architettonici


AGG.	REDATTO	DATA	AGG.	REDATTO	DATA
---	---	---			

DATA: **Giugno 2016** nome file: **PdR3A_Casciana Terme.dwg** SCALA: **1:100**

Collaboratore: **Arch. Giosuè Gherardi**

CASCIANA TERME (PI) - 56034 - Via Del Commercio Sud 23 - Tel/Fax: 0587 - 645335 - P.Iva 0092289 050 4

PIANTA PIANO TERRENO

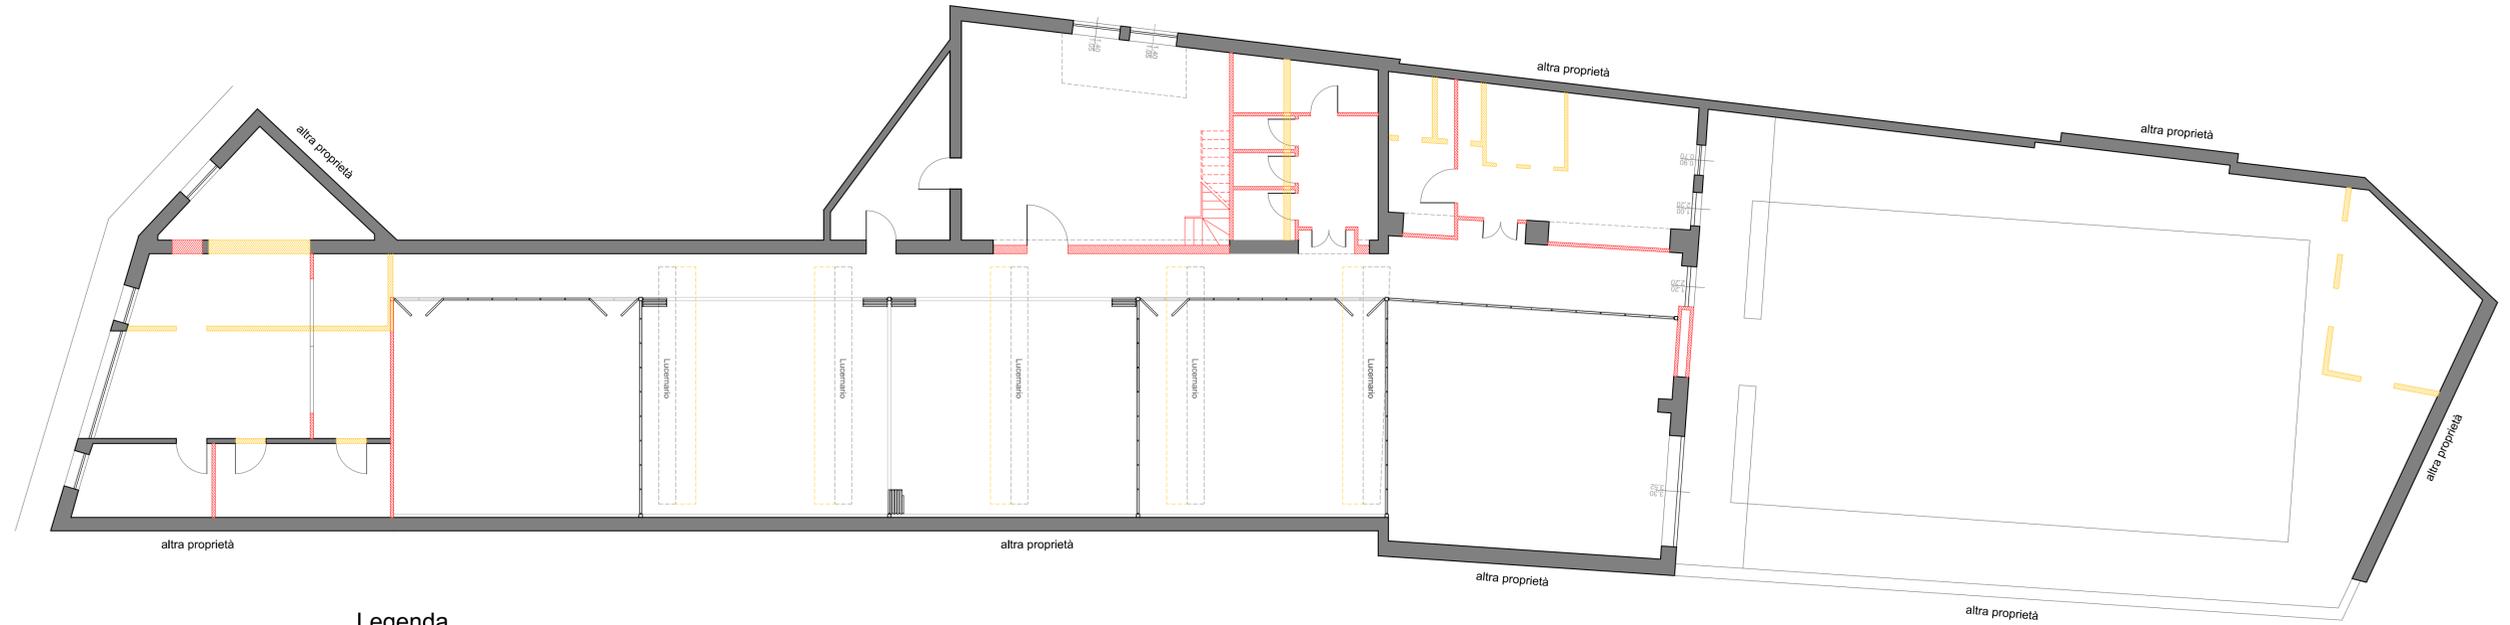

SEZIONE A-A

Legenda

