



Piano di Recupero
"Villa Donati"

U.T.O.E. a prevalente carattere residenziale di
Cevoli / Ripoli.
zona A - aree storizzate soggette a P.d.R
Comparto 1*

Proprietà DONATI ALESSANDRO, WALTER, NADIA e
NICCOLINI ANNA
DREAM IMMOBILIARE S.r.l.

Ubicazione Comune di Lari - Fraz.Cevoli, via Cavallini n.1
Fraz.Ripoli, via Ripoli


Progettista Arch. Carlo Menicagli

Oggetto 2° IPOTESI PROGETTUALE UNITA'
AMBIENTALE

D

Note: Pianta piano copertura

Tavola 11	Scala 1: 200	Timbro e firma del tecnico
	Data Febbraio 2013	

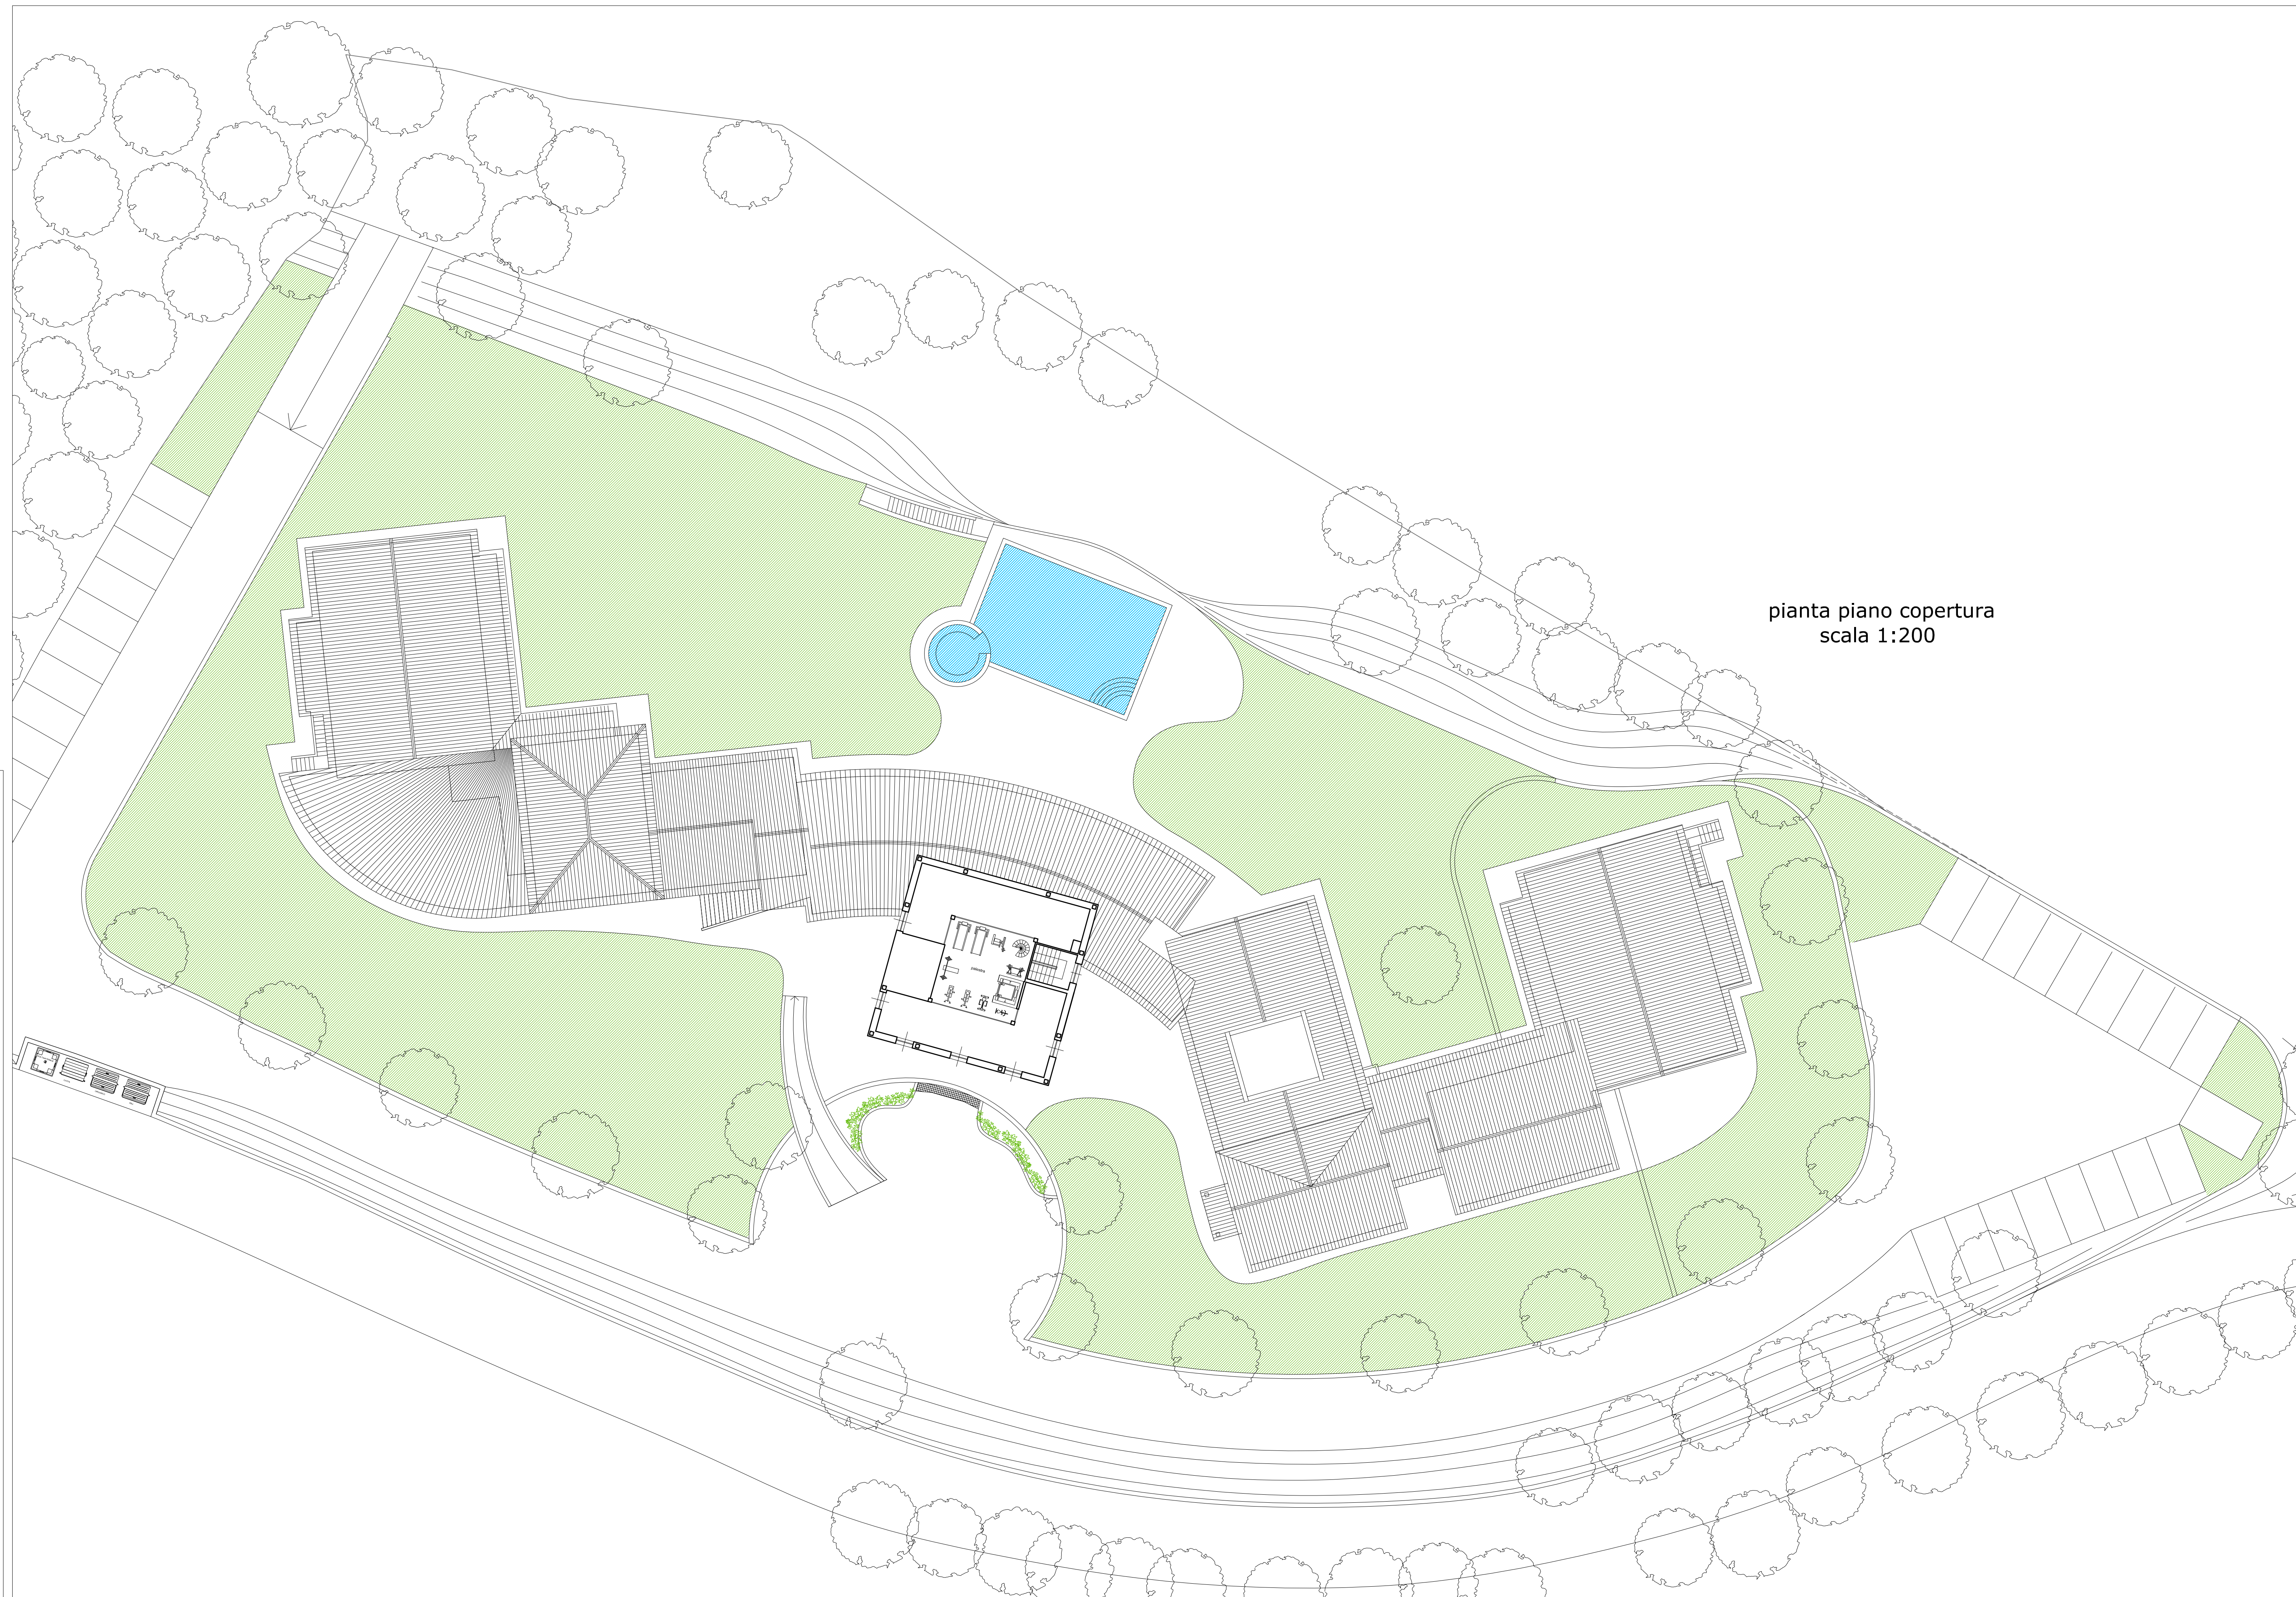

pianta piano copertura
scala 1:200