



PIANTA PIANO TERRA

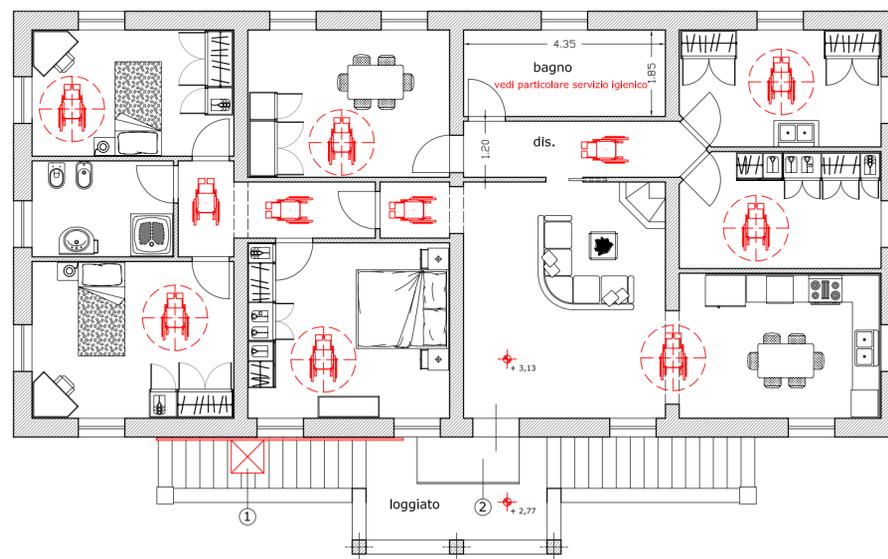

PIANTA PIANO PRIMO

PARTICOLARE SERVIZIO IGIENICO
scala 1:25

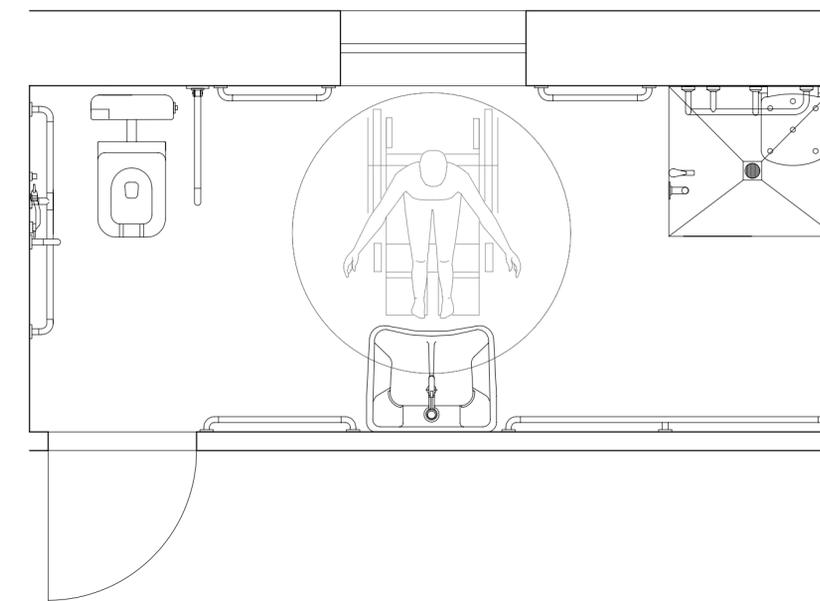

- LEGENDA**
- 1) Sedile servoscala
 - 2) Pedana antiscivolo con pendenza non superiore al 15%



Studio Tecnico
Perito Edile GIOVANNI GIANETTI
Via Pier Capponi n° 83, 56030 Soiana (PI) - Tel. e fax 0587/ 653298

PROGRAMMA AZIENDALE PLURIENNALE DI MIGLIORAMENTO
AGRICOLO AMBIENTALE

PROPRIETA' : AZIENDA AGRICOLA PALMIERI FRANCESCO

PALMIERI FRANCESCO
Via Lemmi, 14 - ☎ 654.038
56030 SOIANA (PI)A
Partita I.V.A. 0071049 030 1
c.f. PLM FNC 60P19 A183K

PROGETTISTA E DD.LL. : P. Edile GIOVANNI GIANETTI

TAV. n. :

OGGETTO TAVOLA:

LEGGE 13/89 FABBRICATO AD USO ABITATIVO

15

Scala 1 : 100