

STUDIO BONAMINI

PIANO DI LOTTIZZAZIONE INERENTE LA REALIZZAZIONE DI OPERE DI URBANIZZAZIONE ALL'INTERNO DI COMPARTO EDIFICATORIO A DESTINAZIONE PREVALENTEMENTE RESIDENZIALE, UBICATO IN FRAZIONE QUATTRO STRADE, VIA G.FALCONE.






Committente: Fagiola S.r.l. Progettista: Dott. Ing. Cristiano Remorini

Zona Urbanistica: Comparto 3 della Tavola 4b del R.U.

Scala: 1:500 Data: Maggio 2011 Riferimento: Deposito


Tavola: 7 Contenuto: SCHEMA FOGNATURE NERE

Via IV Novembre 25, 56035 LARI (PI) Tel. 0587 / 685399 - Fax. 0587 / 687412 E-MAIL: studiobonamini@interfree.it

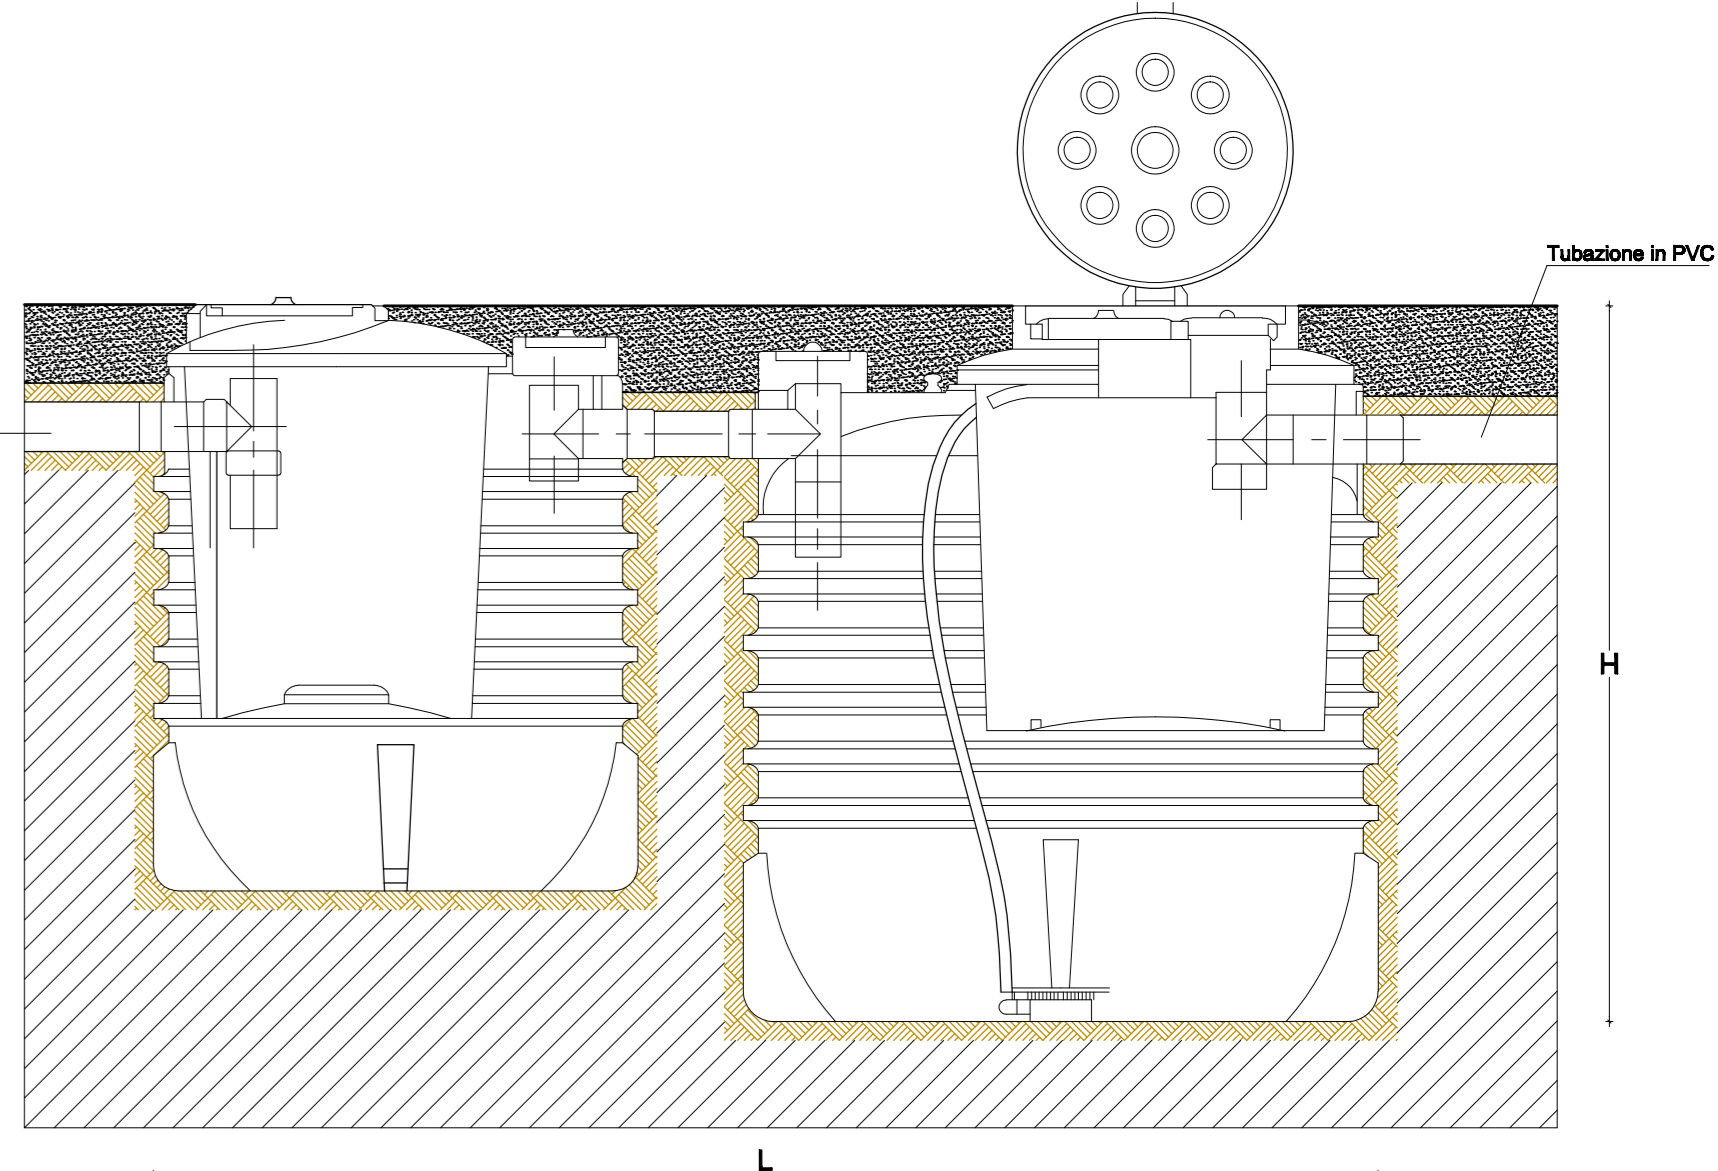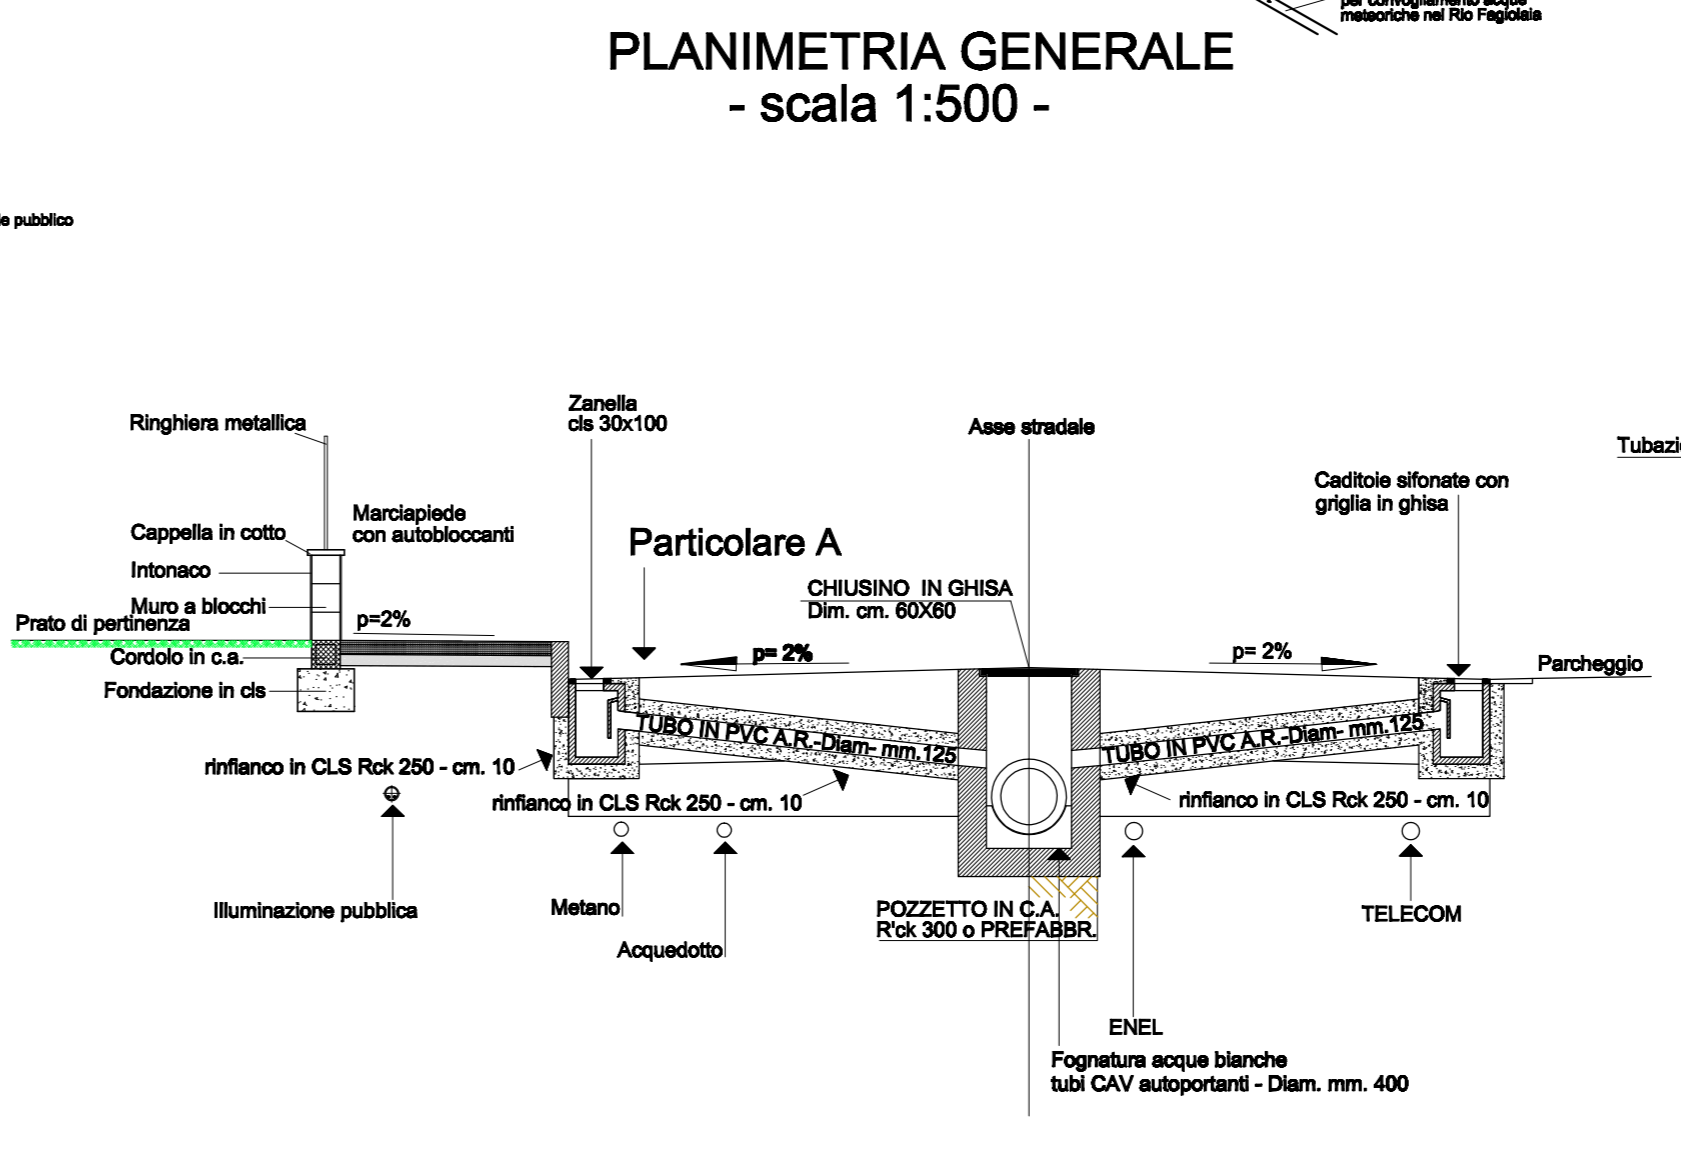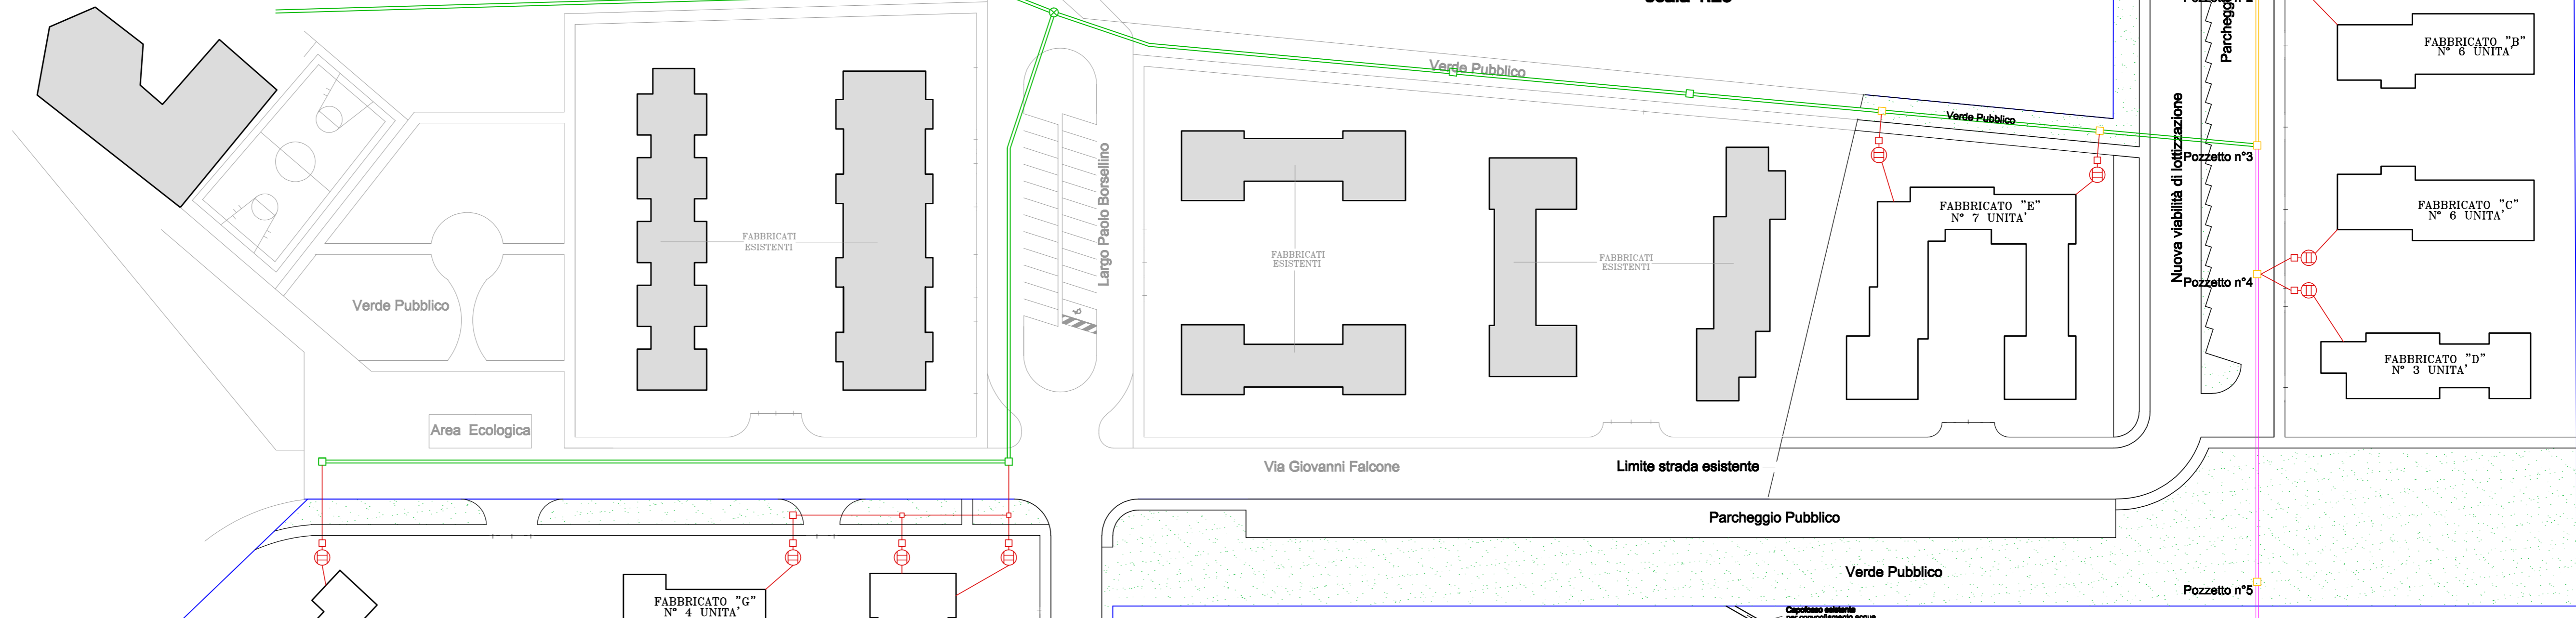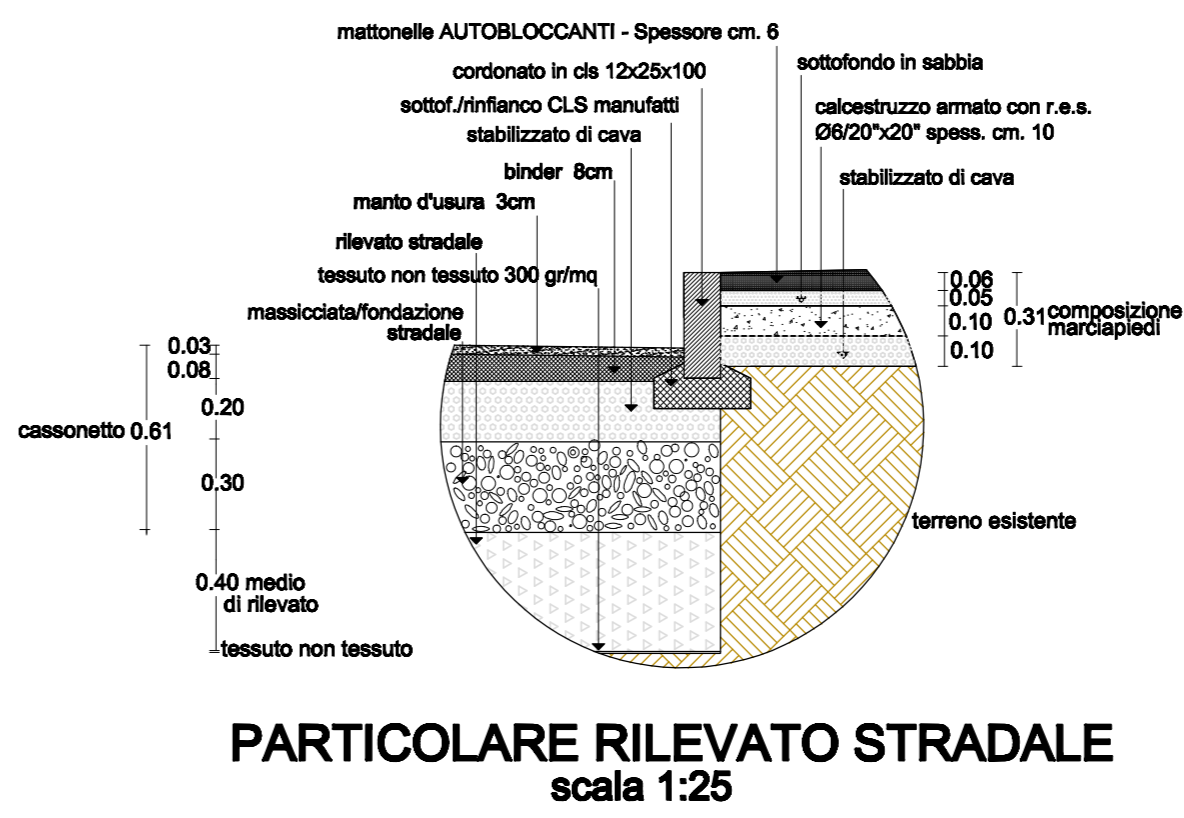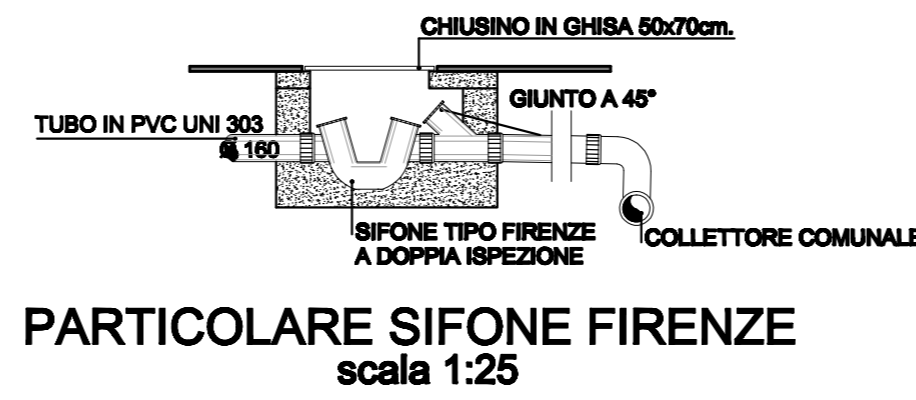


LEGENDA

- Fossa Settica Imhoff
- Tubazioni acque nere
- Pozzetto esistente
- Pozzetto in progetto
- Fognatura mista esistente - Tubazione Ø200
- Fognatura nera in progetto - Tubazione Ø200
- Fognatura nera da sostituire - Tubazione Ø200
- Impianto di depurazione

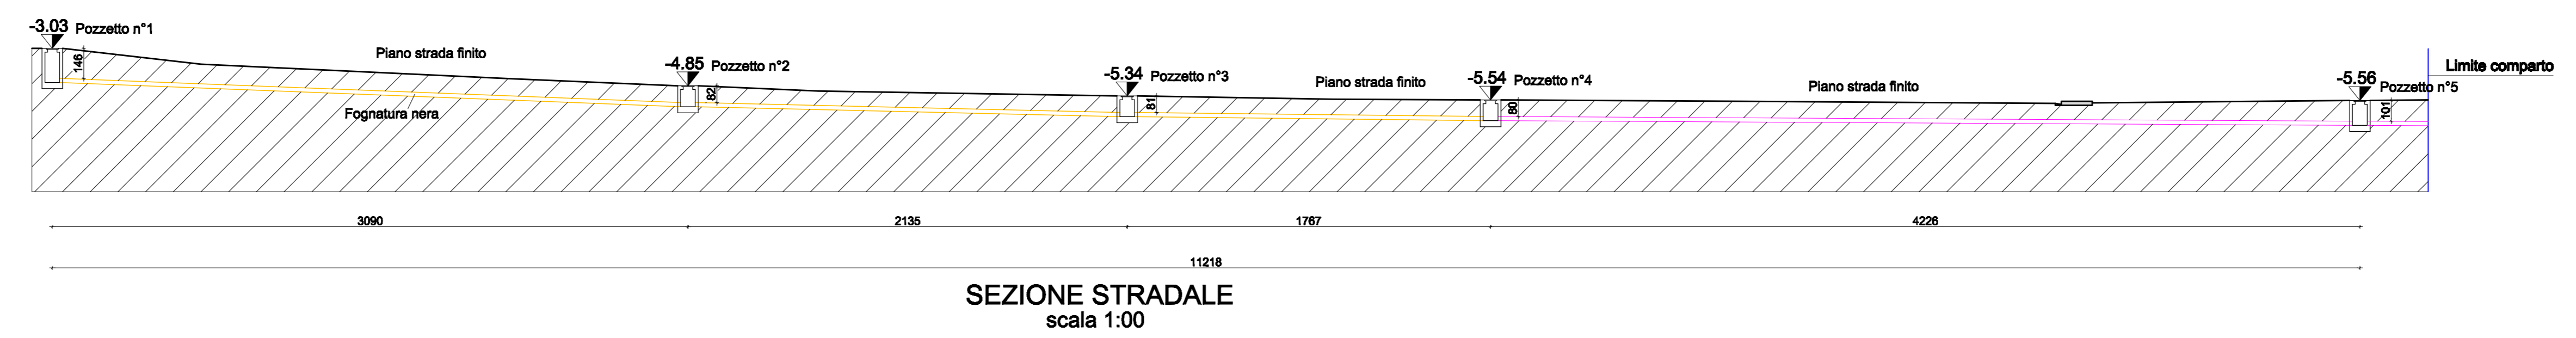

Dimensionamento impianto di depurazione

ABITANTI EQUIVALENTI	LUNGHEZZA TOTALE (L)	ALTEZZA (H)	LARGHEZZA	Ø Tubi
5	285 cm	180 cm	130 cm	125 mm
20	365 cm	210 cm	170 cm	160 mm

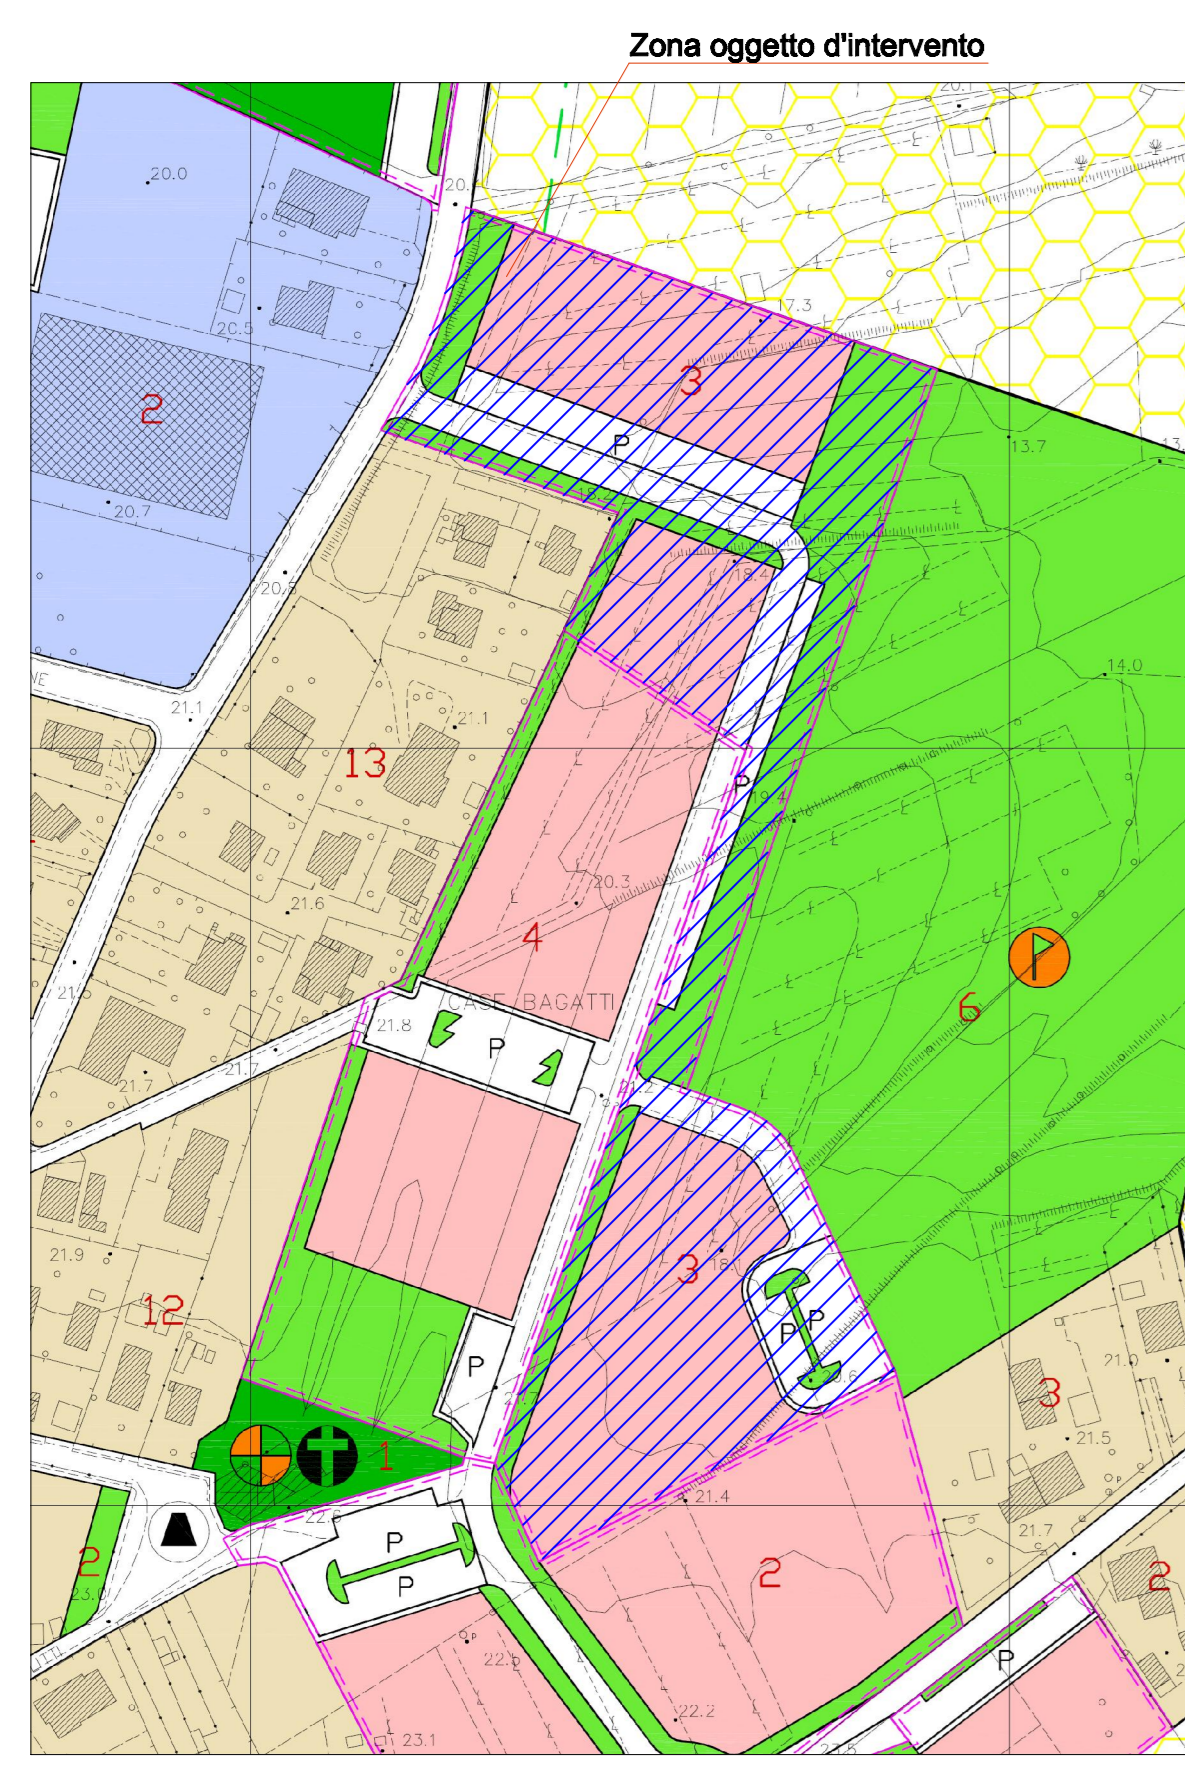

ESTRATTO DI REGOLAMENTO EDILIZIO
scala 1:2000