

Arch. Stefano Casali 56011 CALCI - Via Napoli, 5
 Tel. 050.8639177 - Fax 050.8261897 - Cell. 333.9446779 archicasciaini1
Inq. Michele Bedini 56121 PISA - Via Deparis, 8/B
 Cell. 338.8222499 - Fax 050.502618 inqbedini@tin.it

Oggetto: Integrazioni alla domanda di PIANO ATTUATIVO

PRANO ATTUATIVO - ZONA C - AREE DI ESPANSIONE A PREVALENTE CARATTERE RESIDENZIALE - COMPARTO 4'

Ubicazione: Comune di Lari - Loc. Le Coline - Pefignano


Proprietà: King immobiliare s.r.l., Brondi-Caraccioli Antonelli-Tarini, Benedinielli
 Grondi-Masini, Prino-Saracoli, Prino-Filippeschi, Magnano Nannelli

2 PLANIMETRIA STATO DI FATTO
 RILIEVO CETERIMETRICO
 DOCUM. FOTOGRAFICA

Scala: 1:1000
 Data: Luglio 2014



Estratto di Google Maps
 scala a vista
 Lato integrato al PA come da "Proposta di variante"
 Computo oggetto di intervento

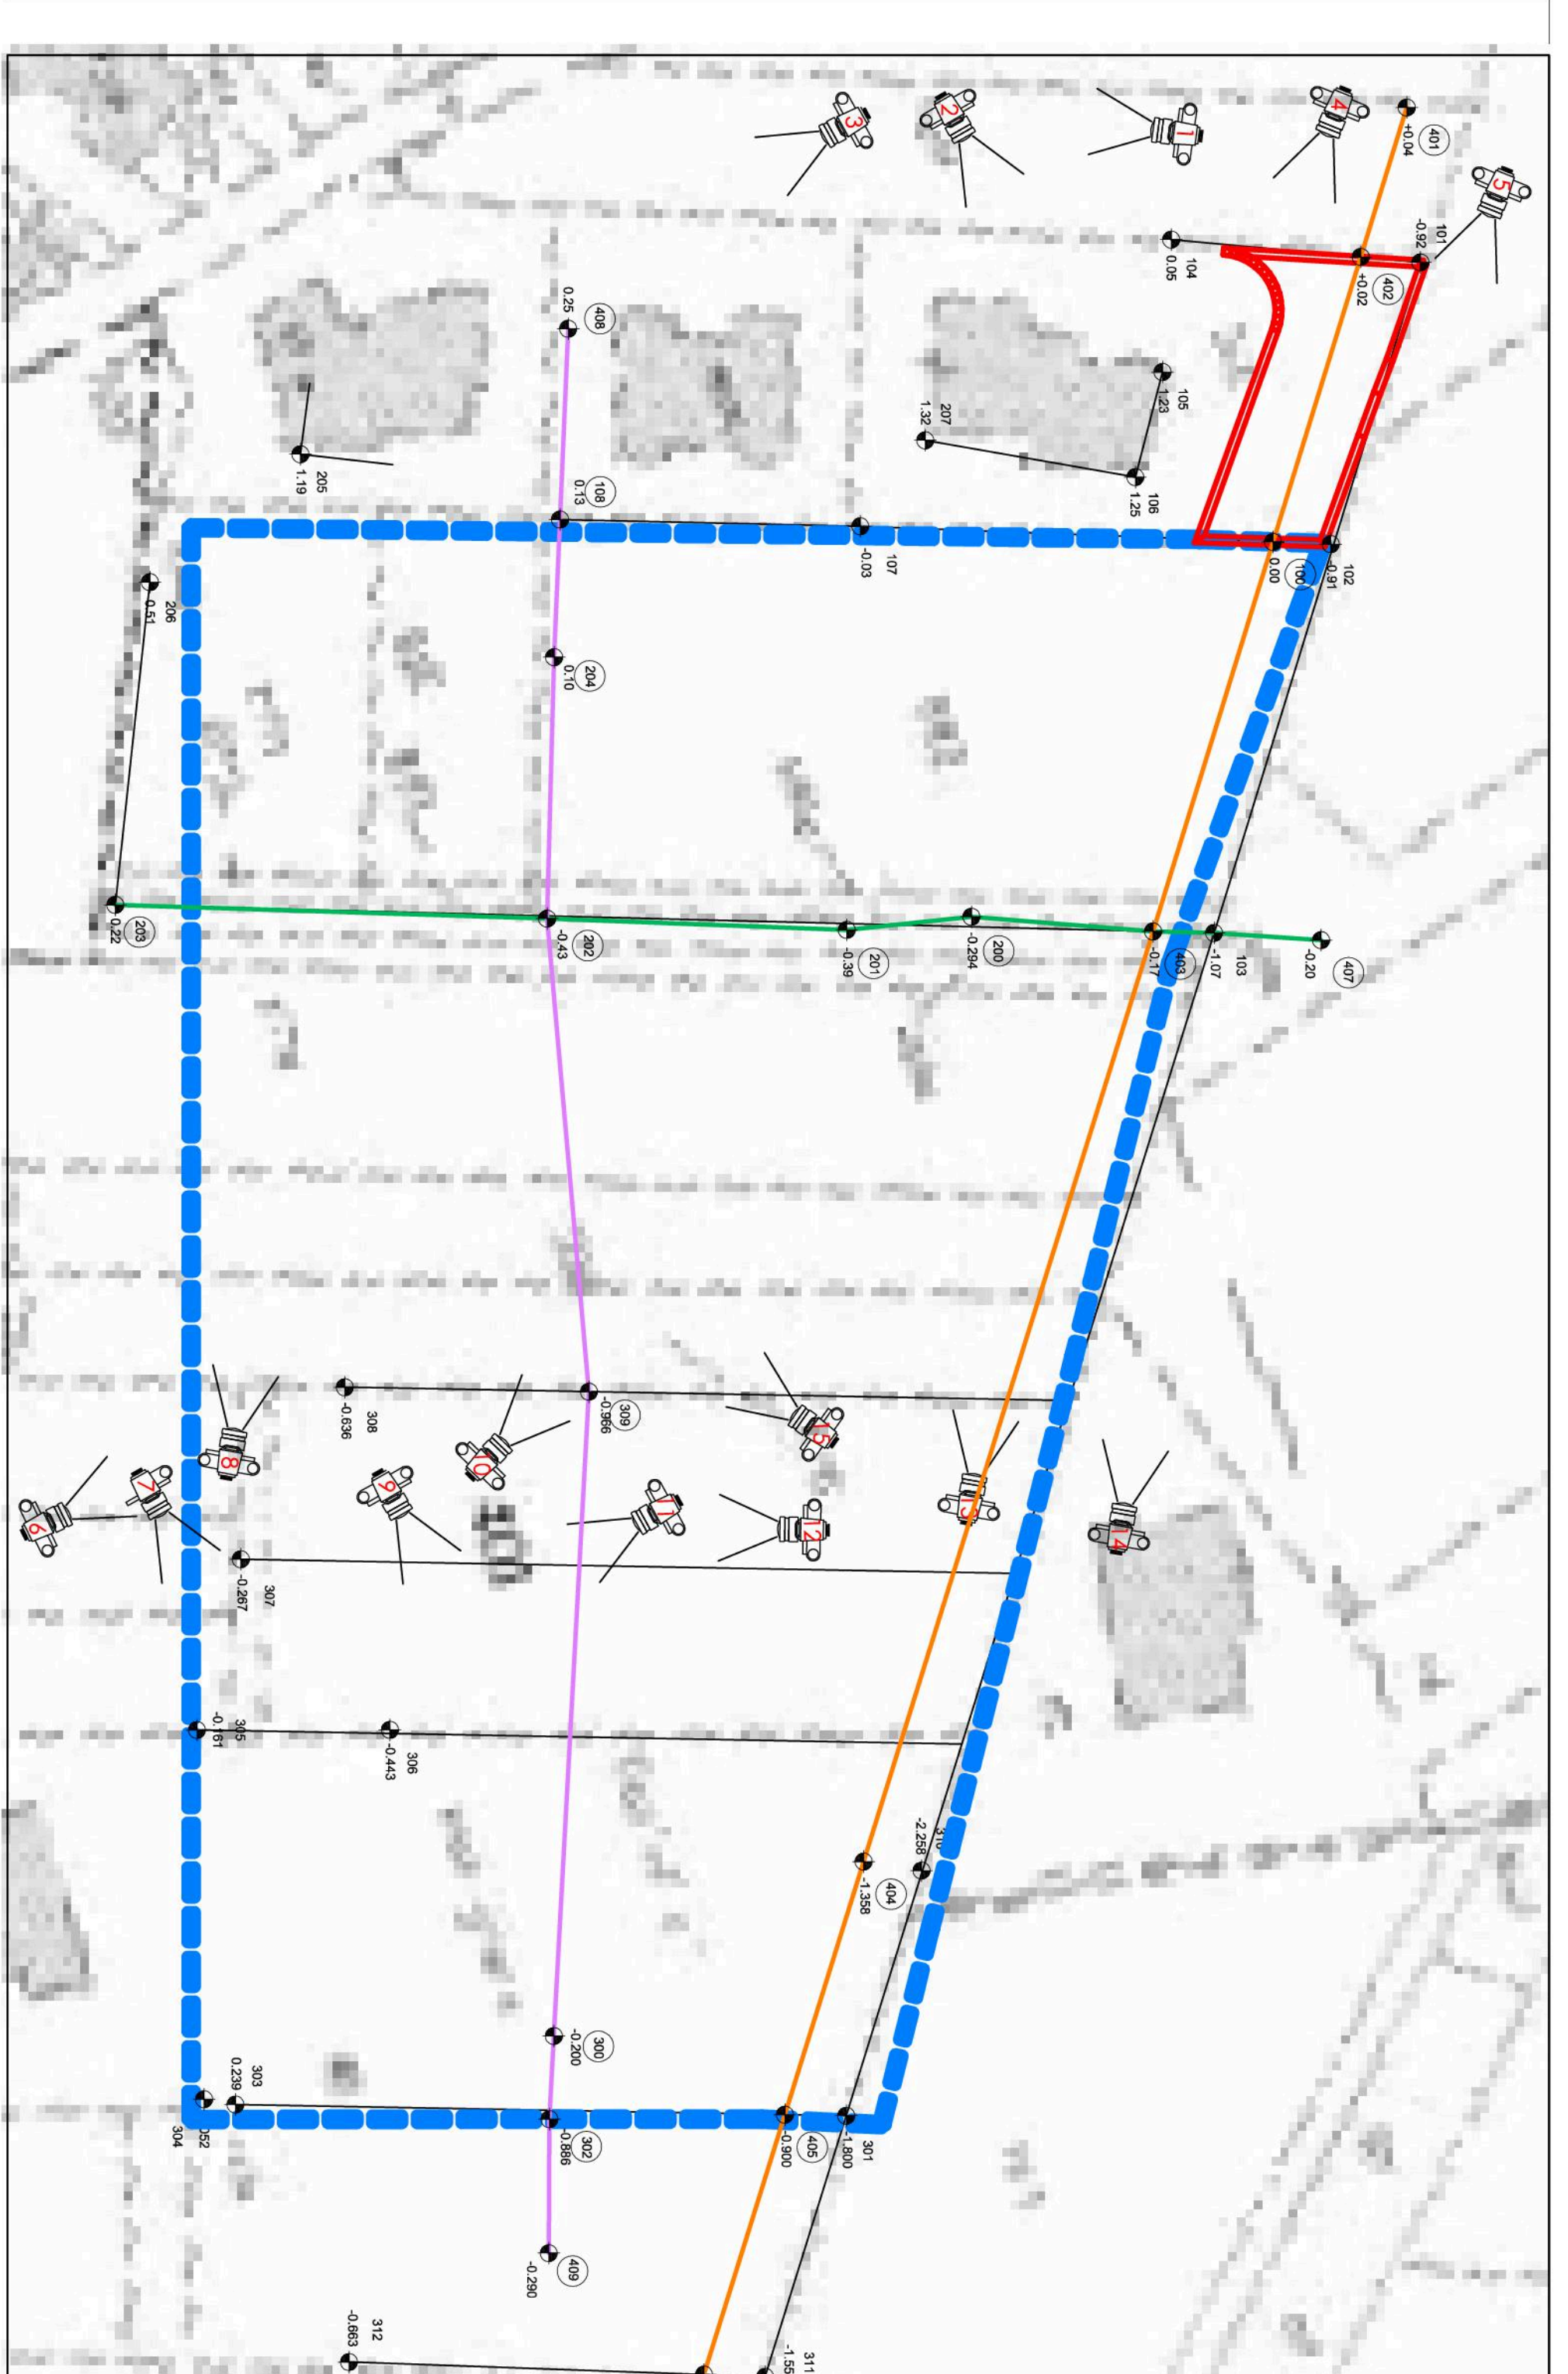

Rilievo plano-altimetrico - Estratto di Mappa - Punti Fotografici
 scala: 1:500
 Lato integrato al PA come da "Proposta di variante"
 Computo oggetto di intervento
 Punto di ripresa fotografico
 Punto sul piano di sezione
 Punto sul piano

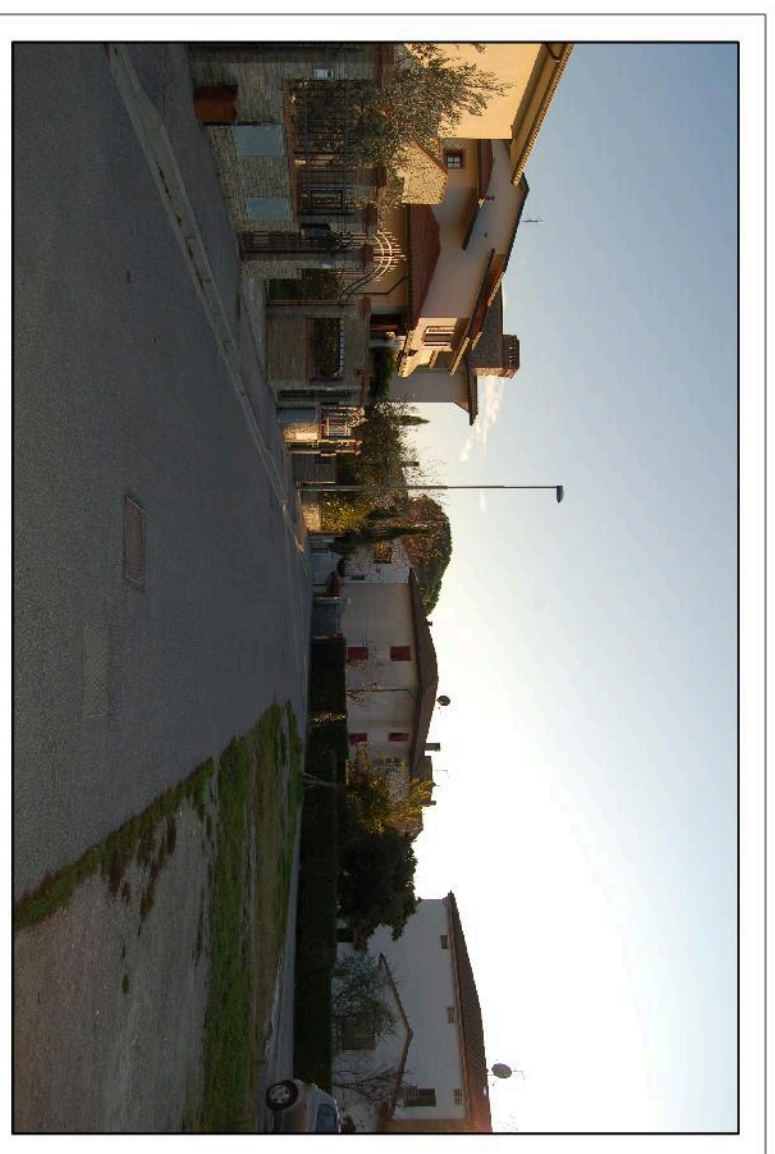
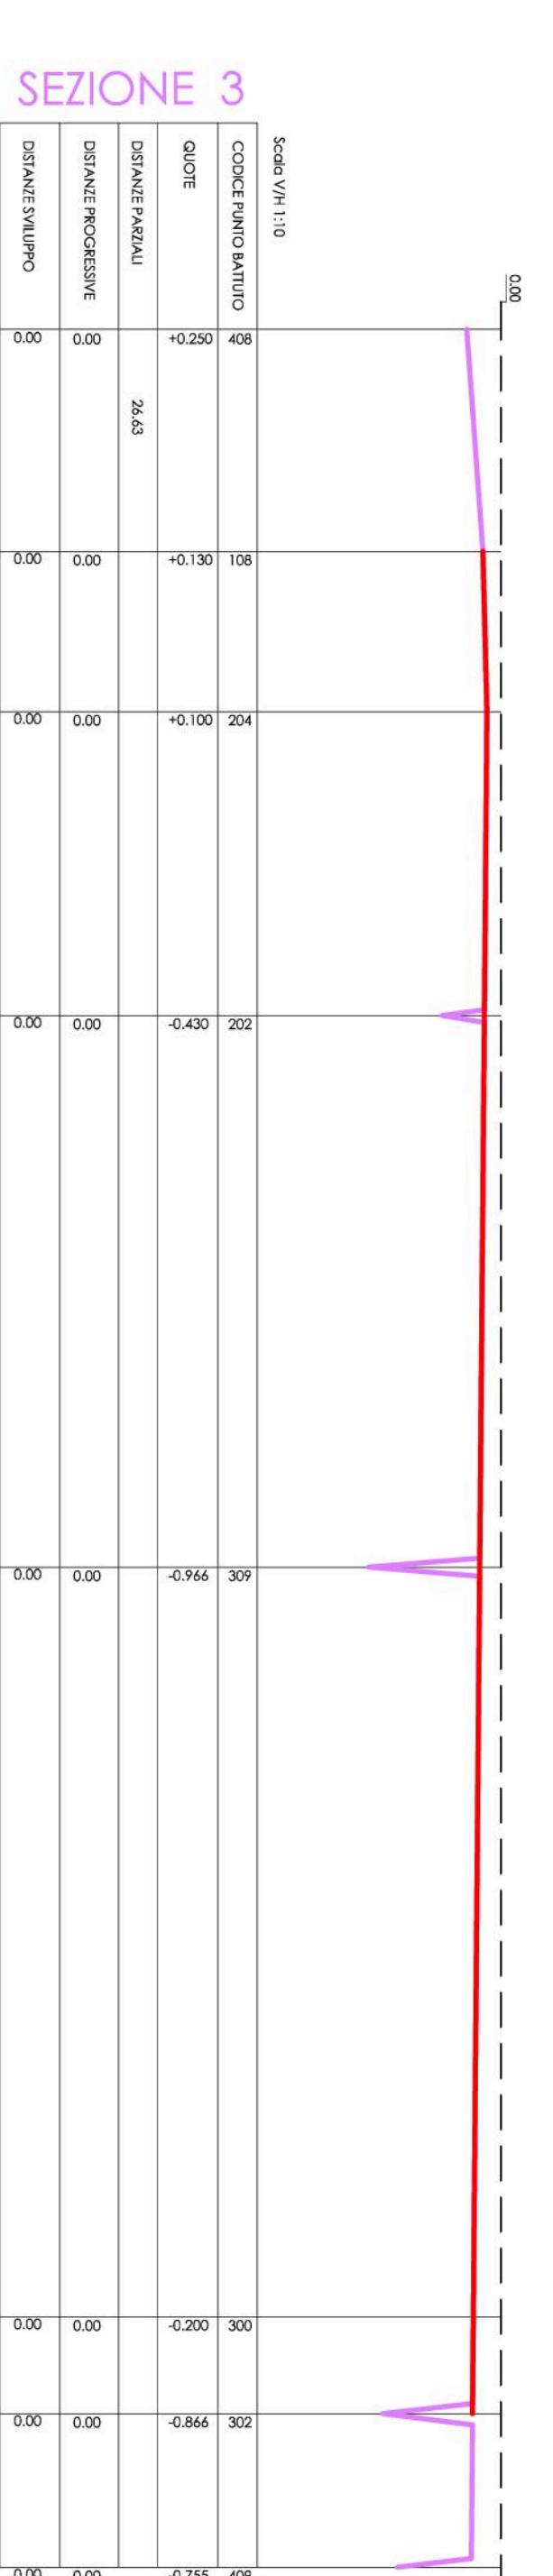
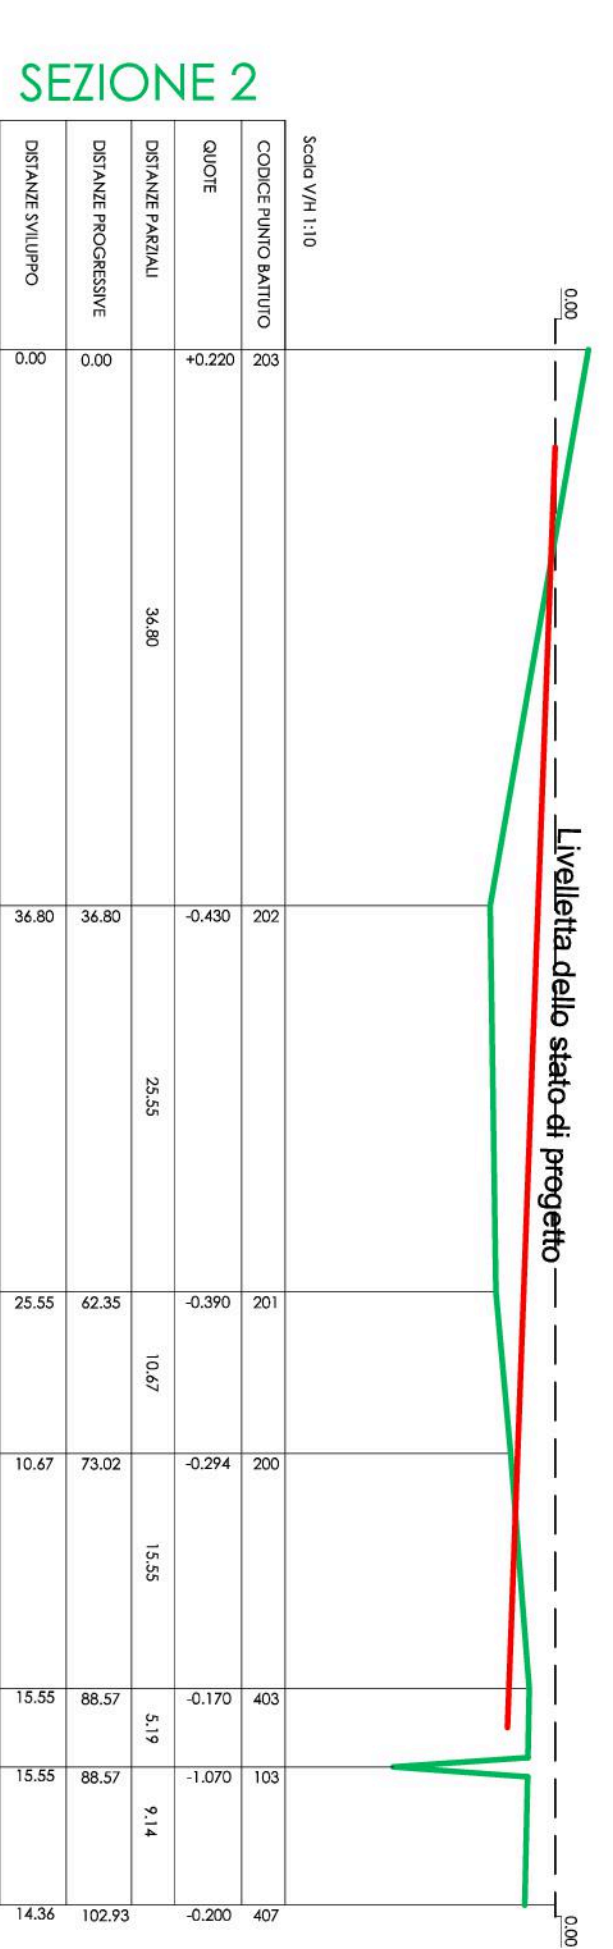
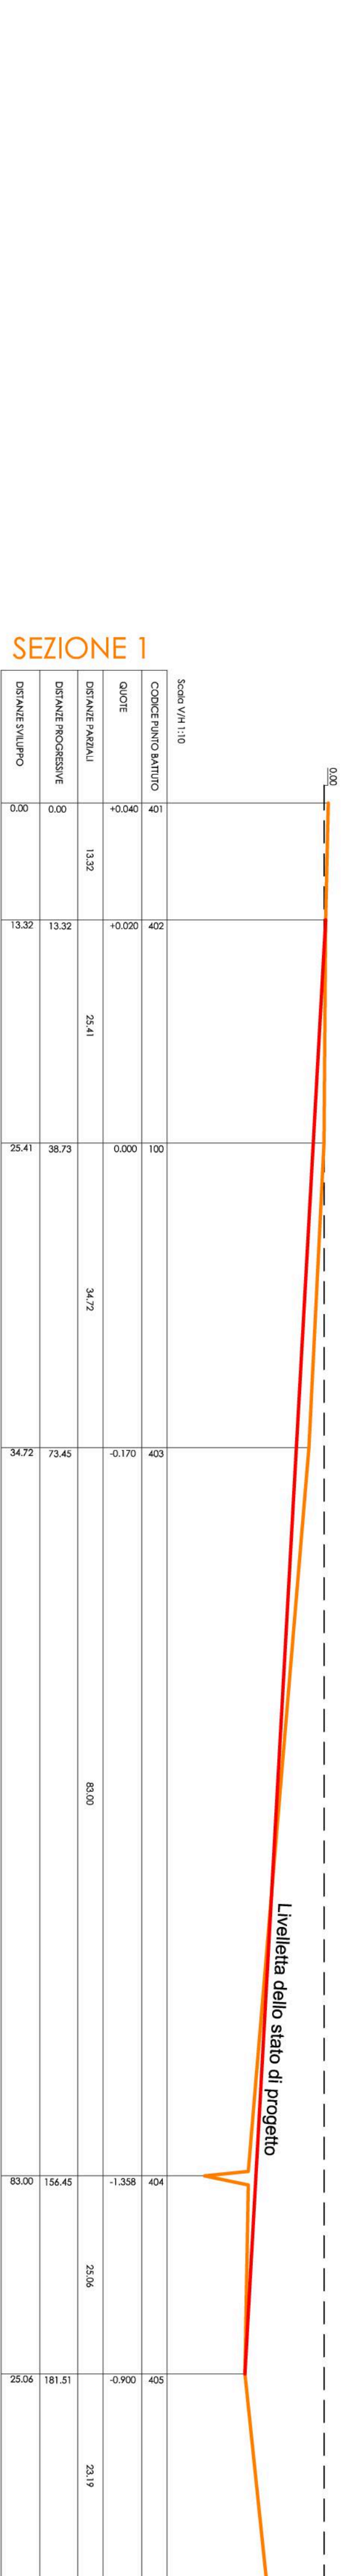


FOTO 1

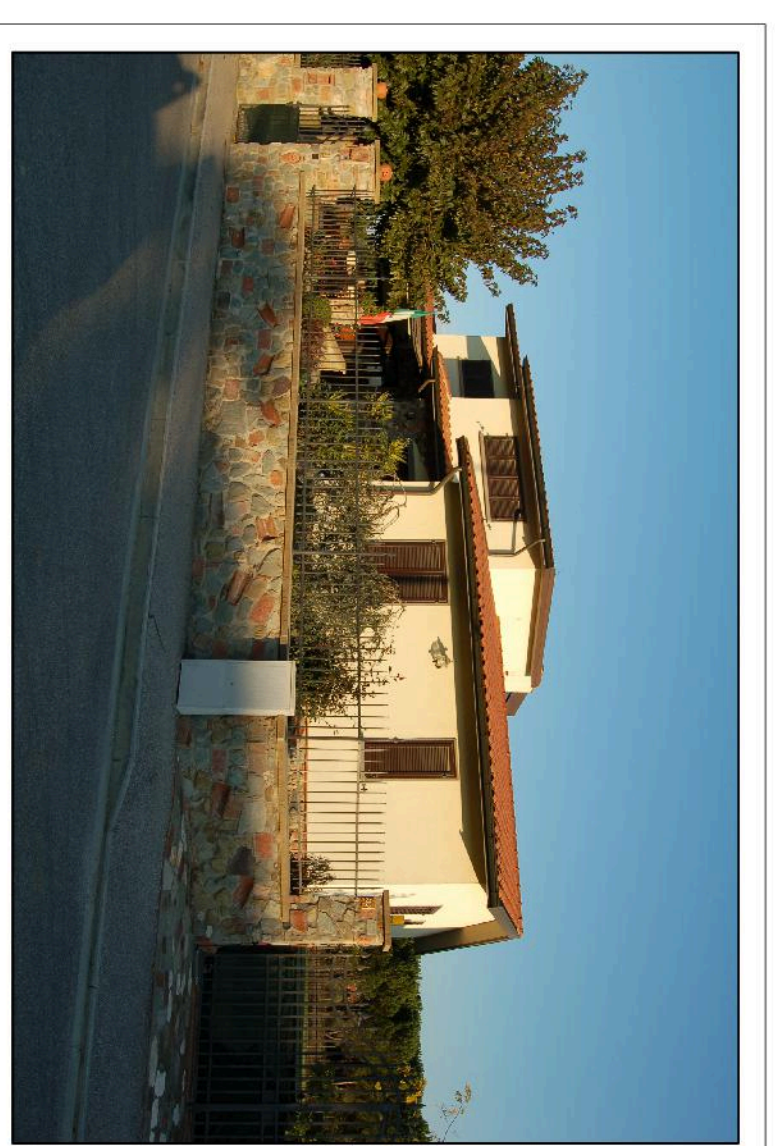


FOTO 2

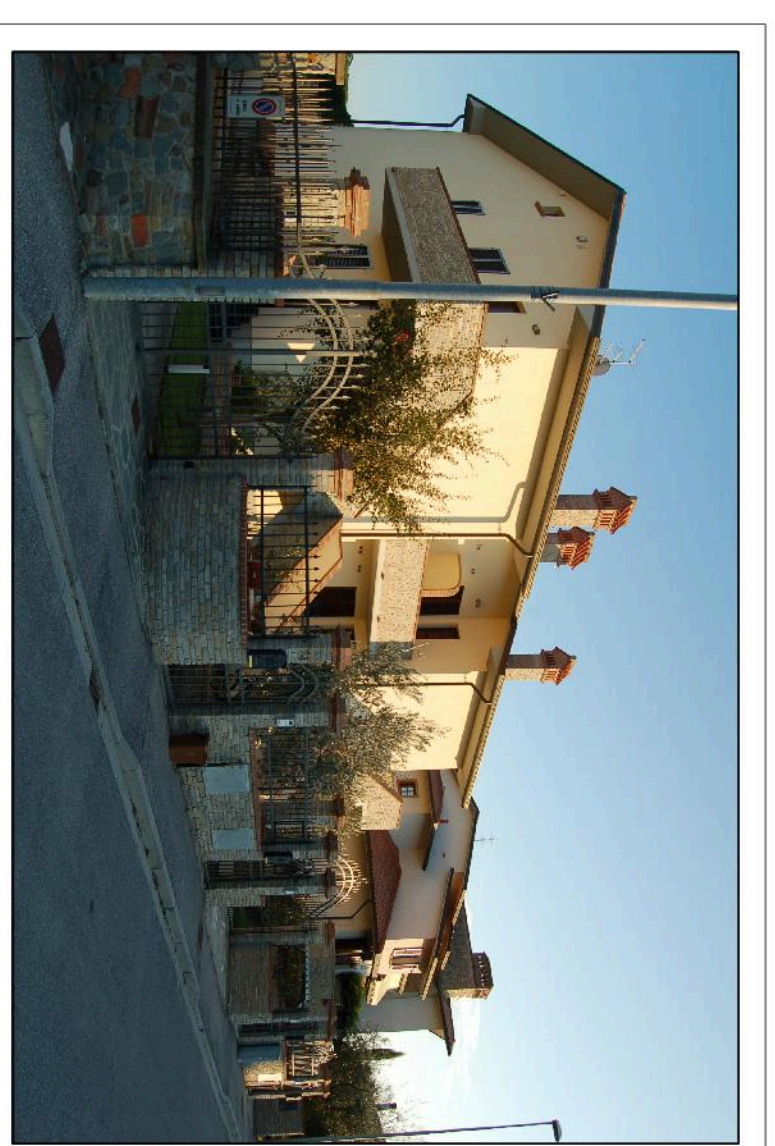


FOTO 3

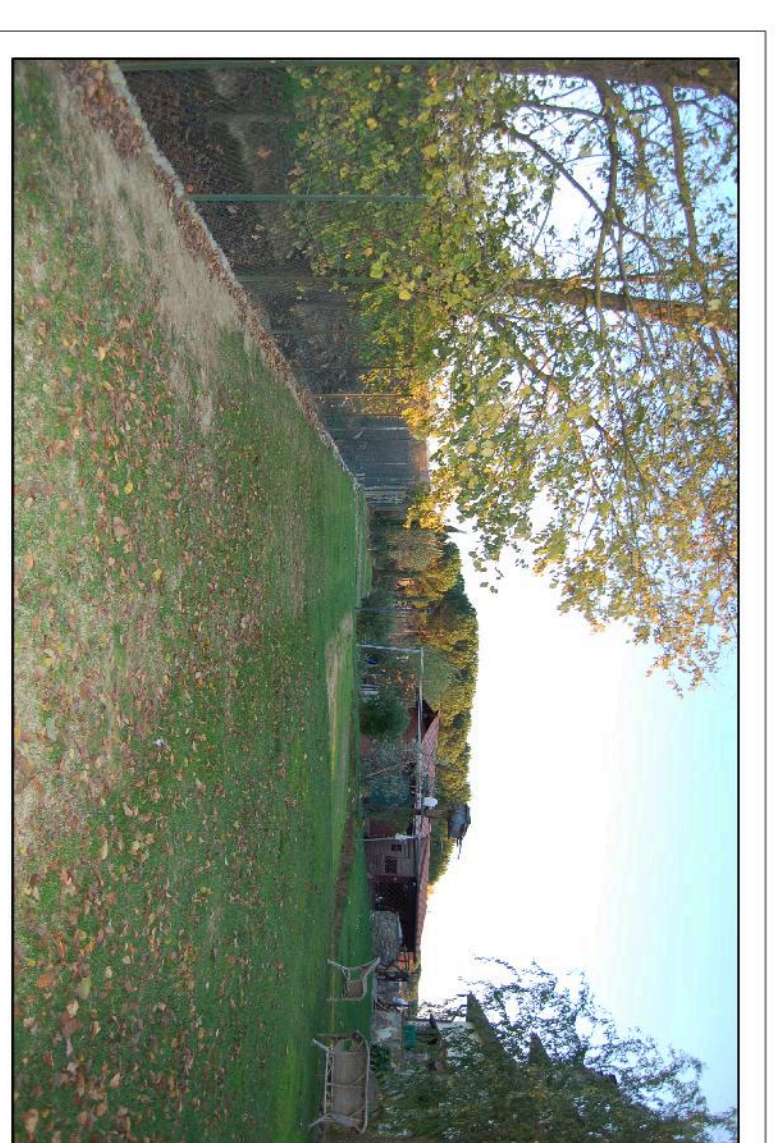


FOTO 4

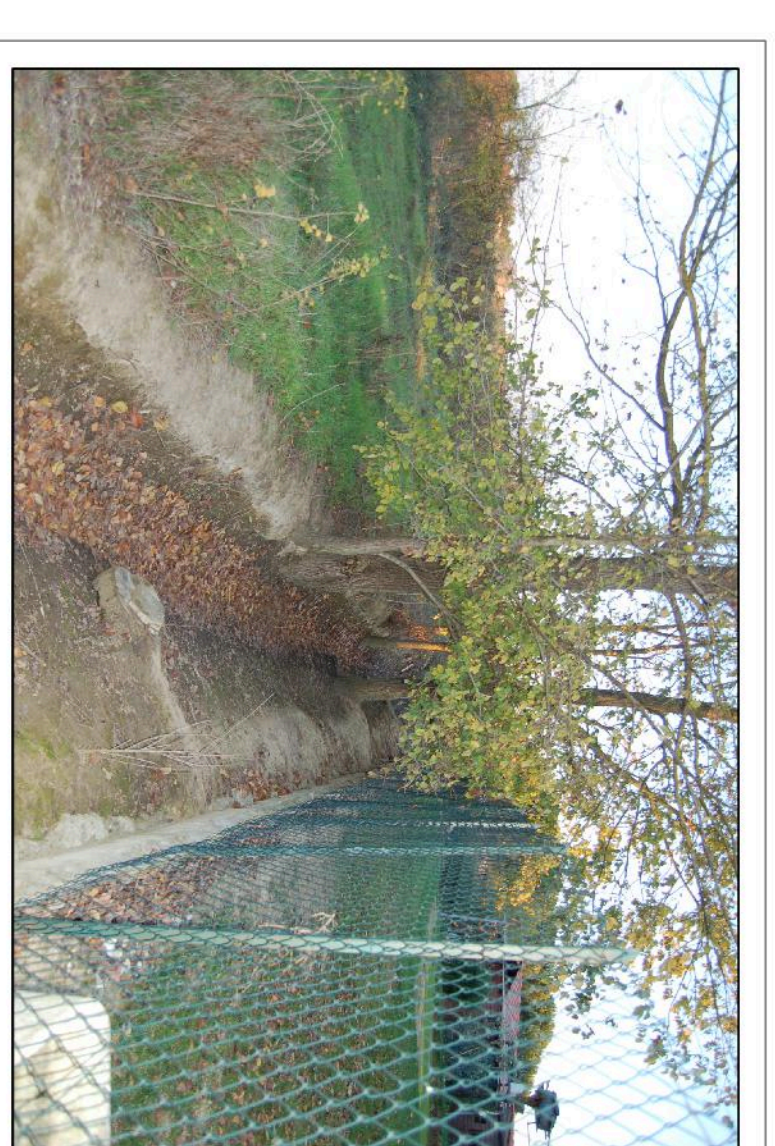


FOTO 5

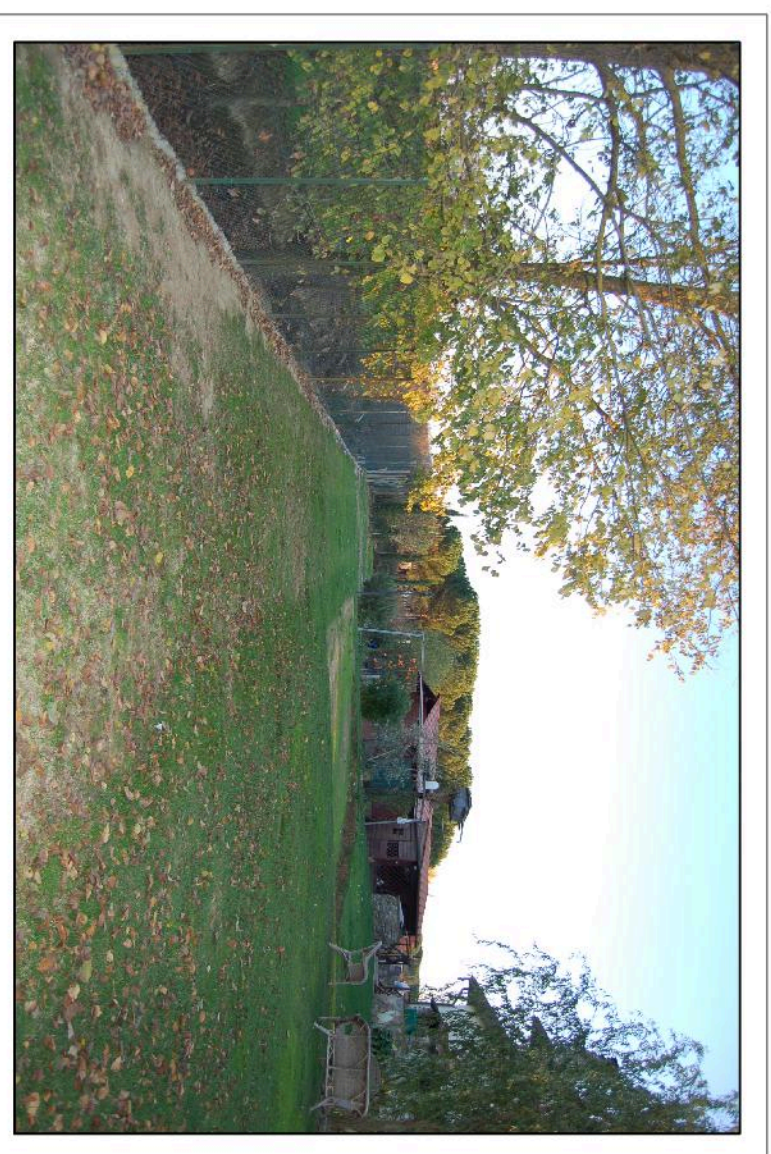


FOTO 6

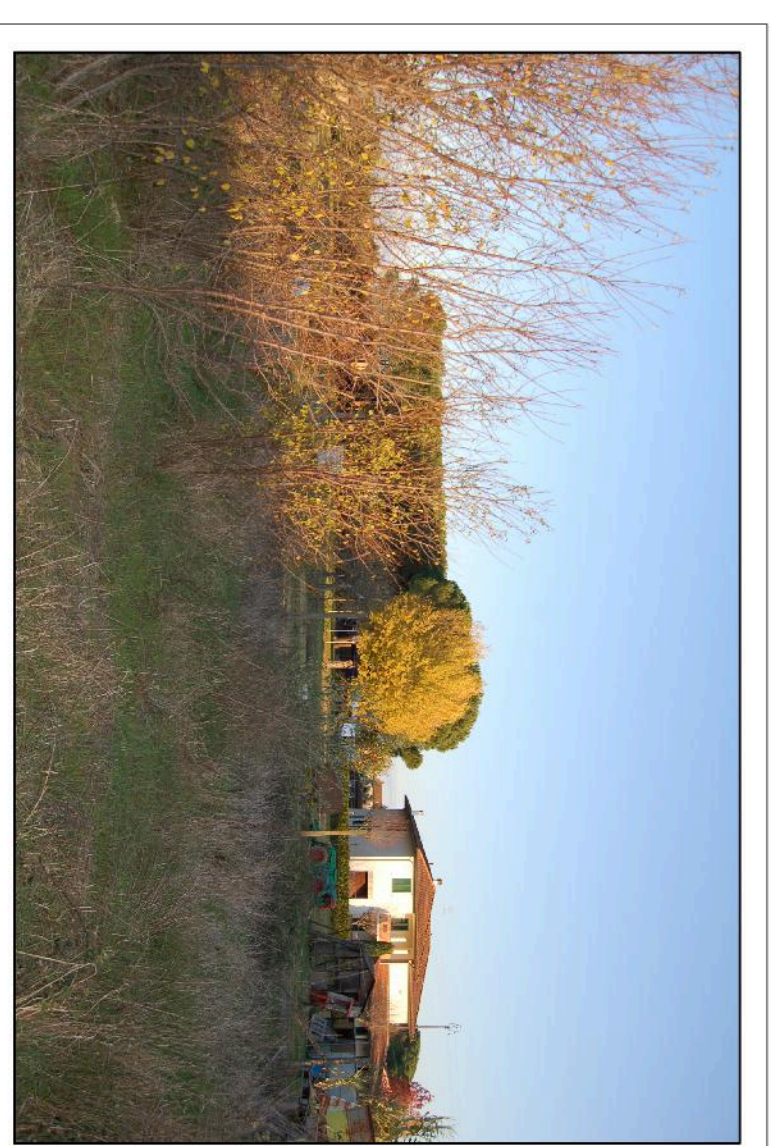


FOTO 7



FOTO 8

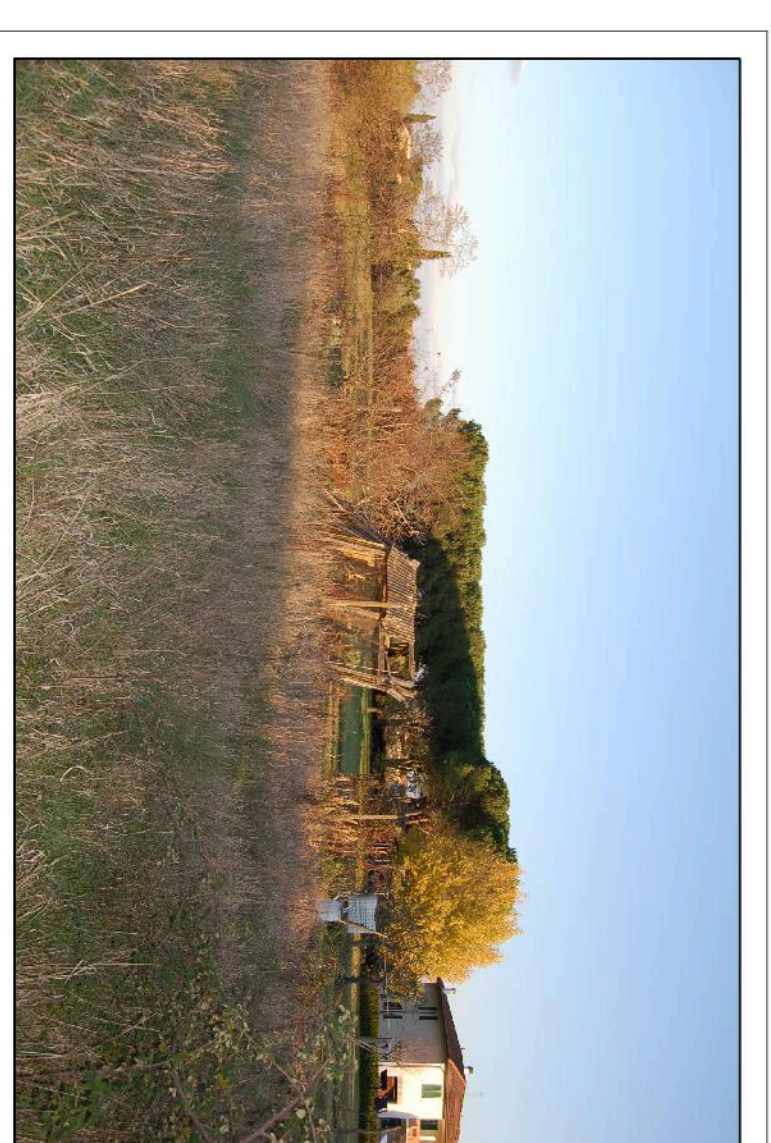


FOTO 9

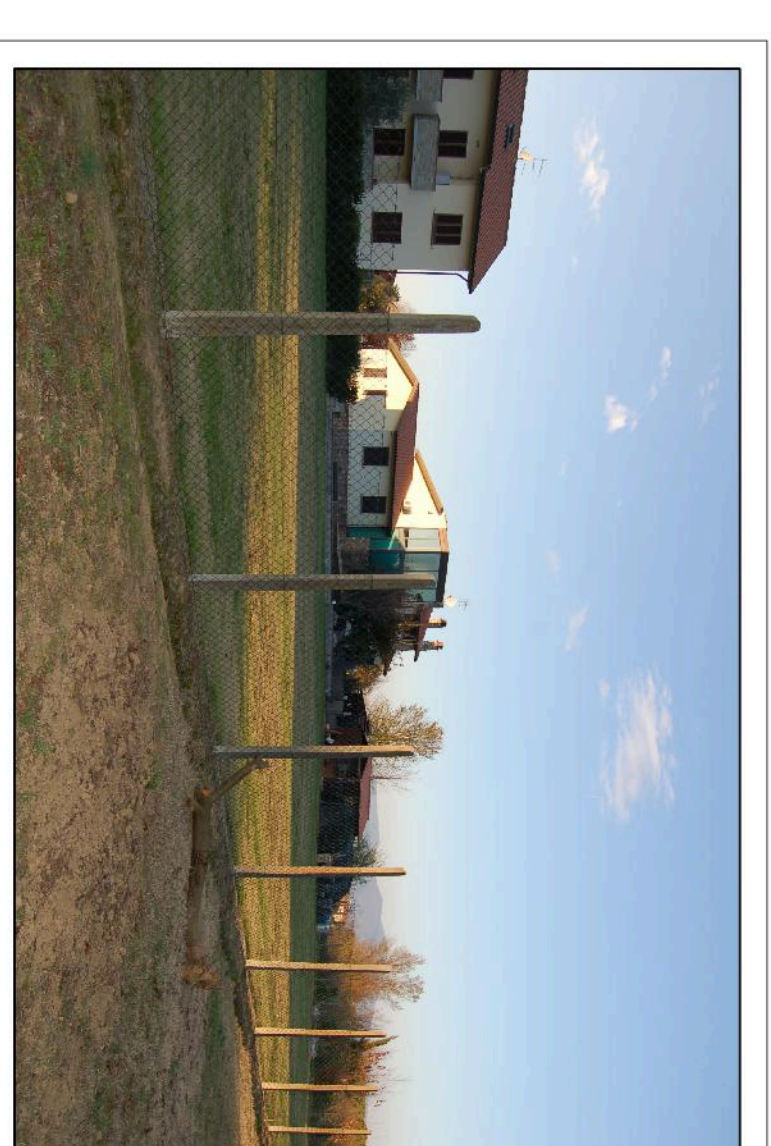


FOTO 10

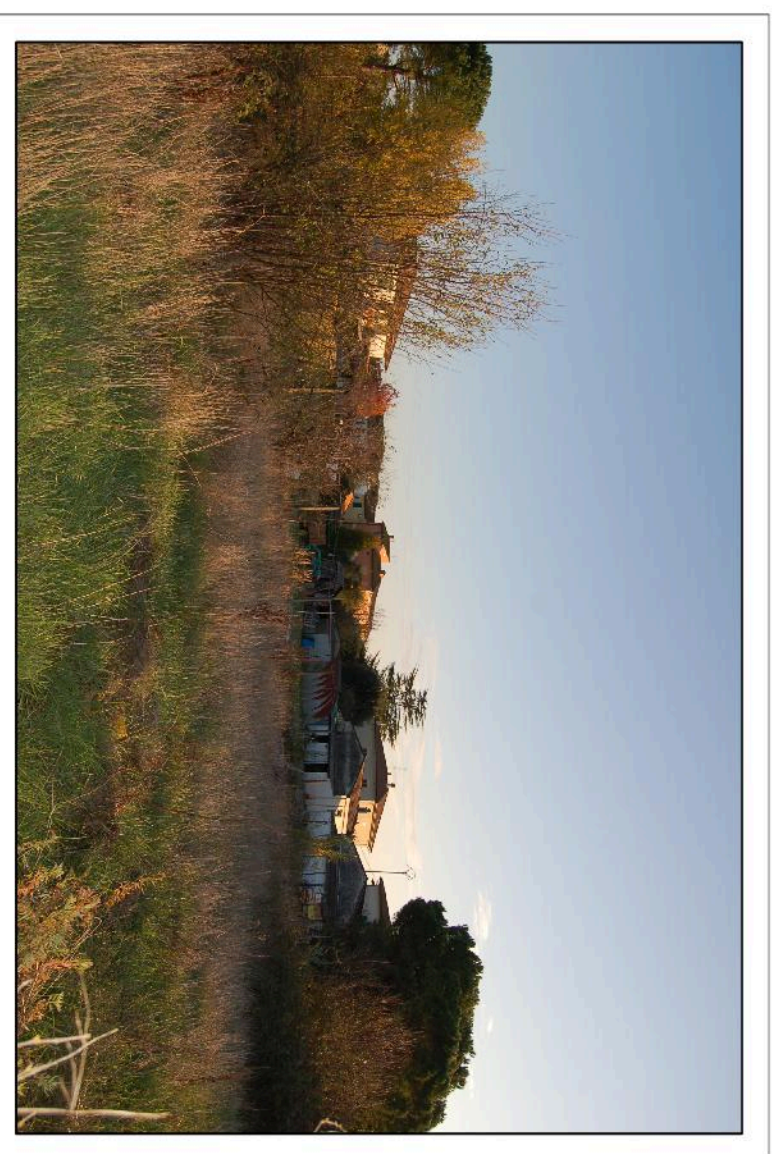


FOTO 11

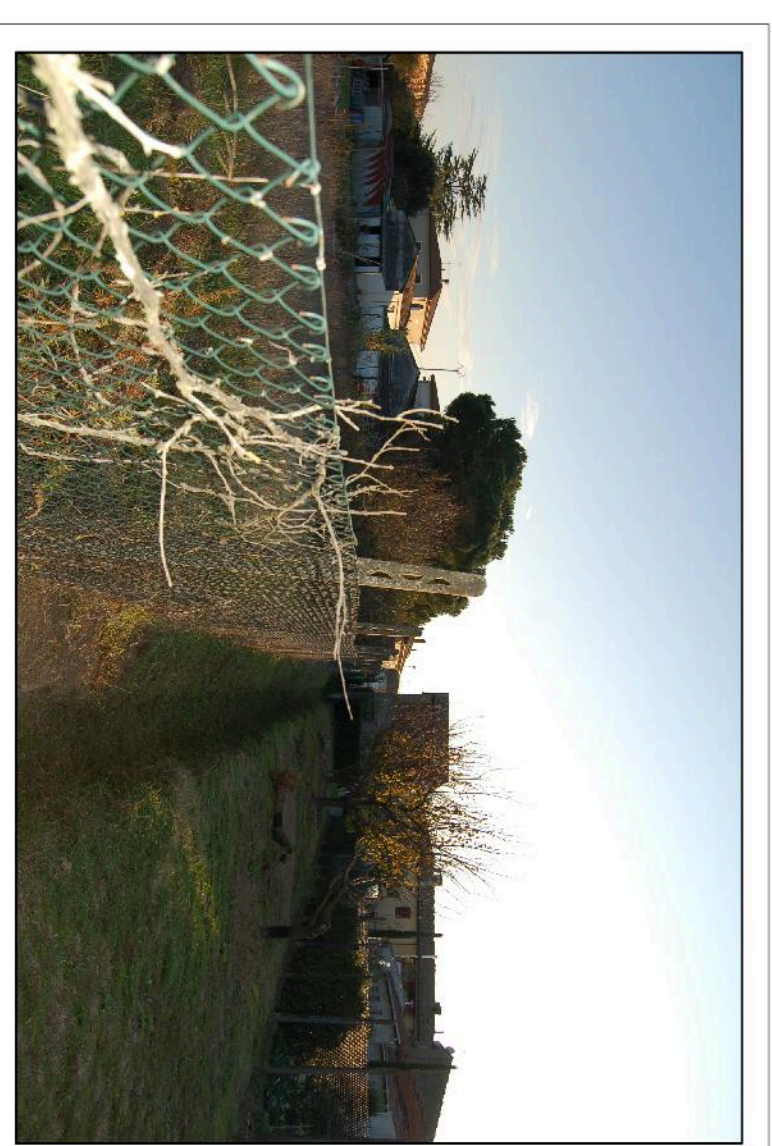


FOTO 12



FOTO 13



FOTO 14

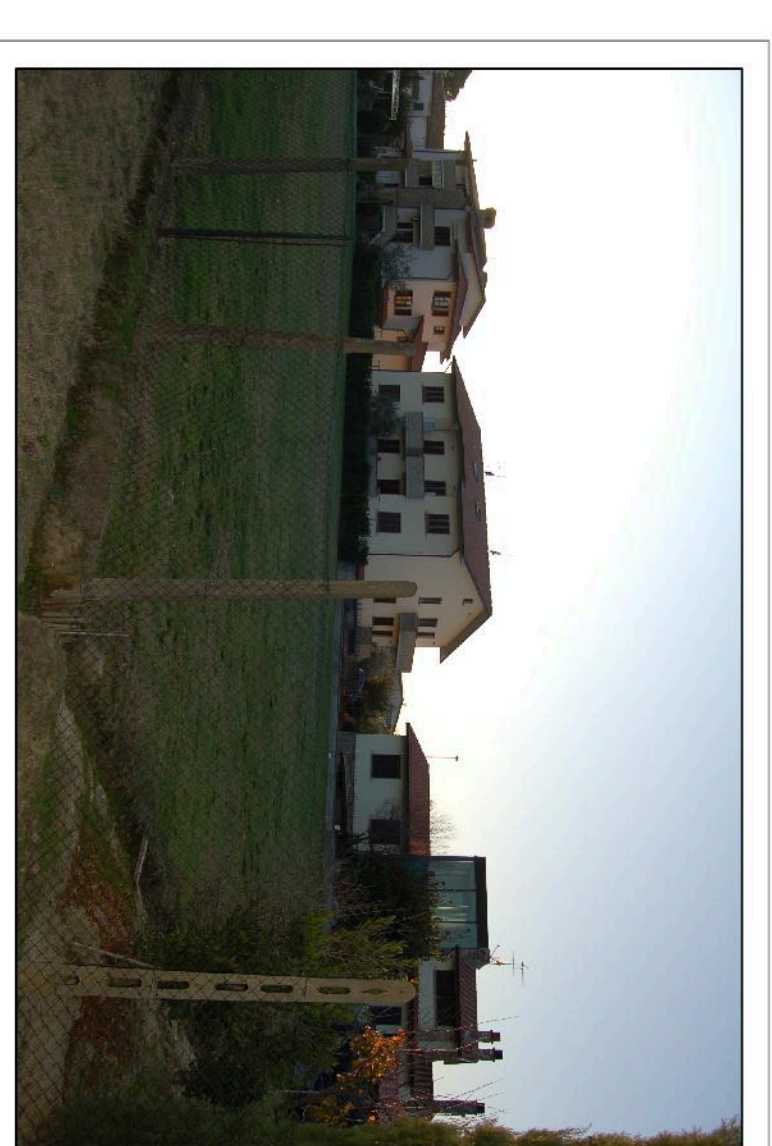


FOTO 15