COMUNE DI
CASCIANA TERME LARI
PROVINCIA DI PISA

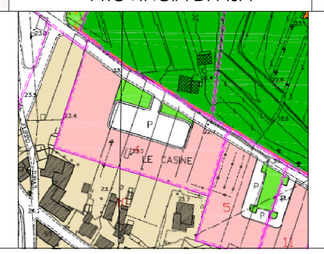

Arch. Stefano Casali 56011 CALCI - Via Napoli, 5
Tel. 050.8053077 - Fax 050.938189 - Cell. 333.9440779 archicasa@tin.it

Ing. Michele Bedini 56121 PISA - Via Depretis, 8/b
Cell. 338.5022609 - Fax 050.502618 ingbedini@gmail.com

Oggetto: Integrazioni alla domanda di PIANO ATTUATIVO
Pratica N. 2012/3
"PIANO ATTUATIVO - ZONA C - AREE DI ESPANSIONE A PREVALENTE CARATTERE RESIDENZIALE - COMPARTO 4"

Ubicazione: Comune di Lari - Loc. Le Casine - Perignano

Proprietà: King immobiliare s.r.l.,Biondi-Cartacci,Antonelli-Tarrini,Bendinelli Gronchi-Masini,Princi-Sarcioli,Princi,Filippeschi-Magnano,Nannetti

E	SCHEMA URBANIZZAZIONE ENEL	Scala: 1:200 Data: Luglio 2014

PLANIMETRIA GENRALE

SCHEMA URBANIZZAZIONE "ENEL"

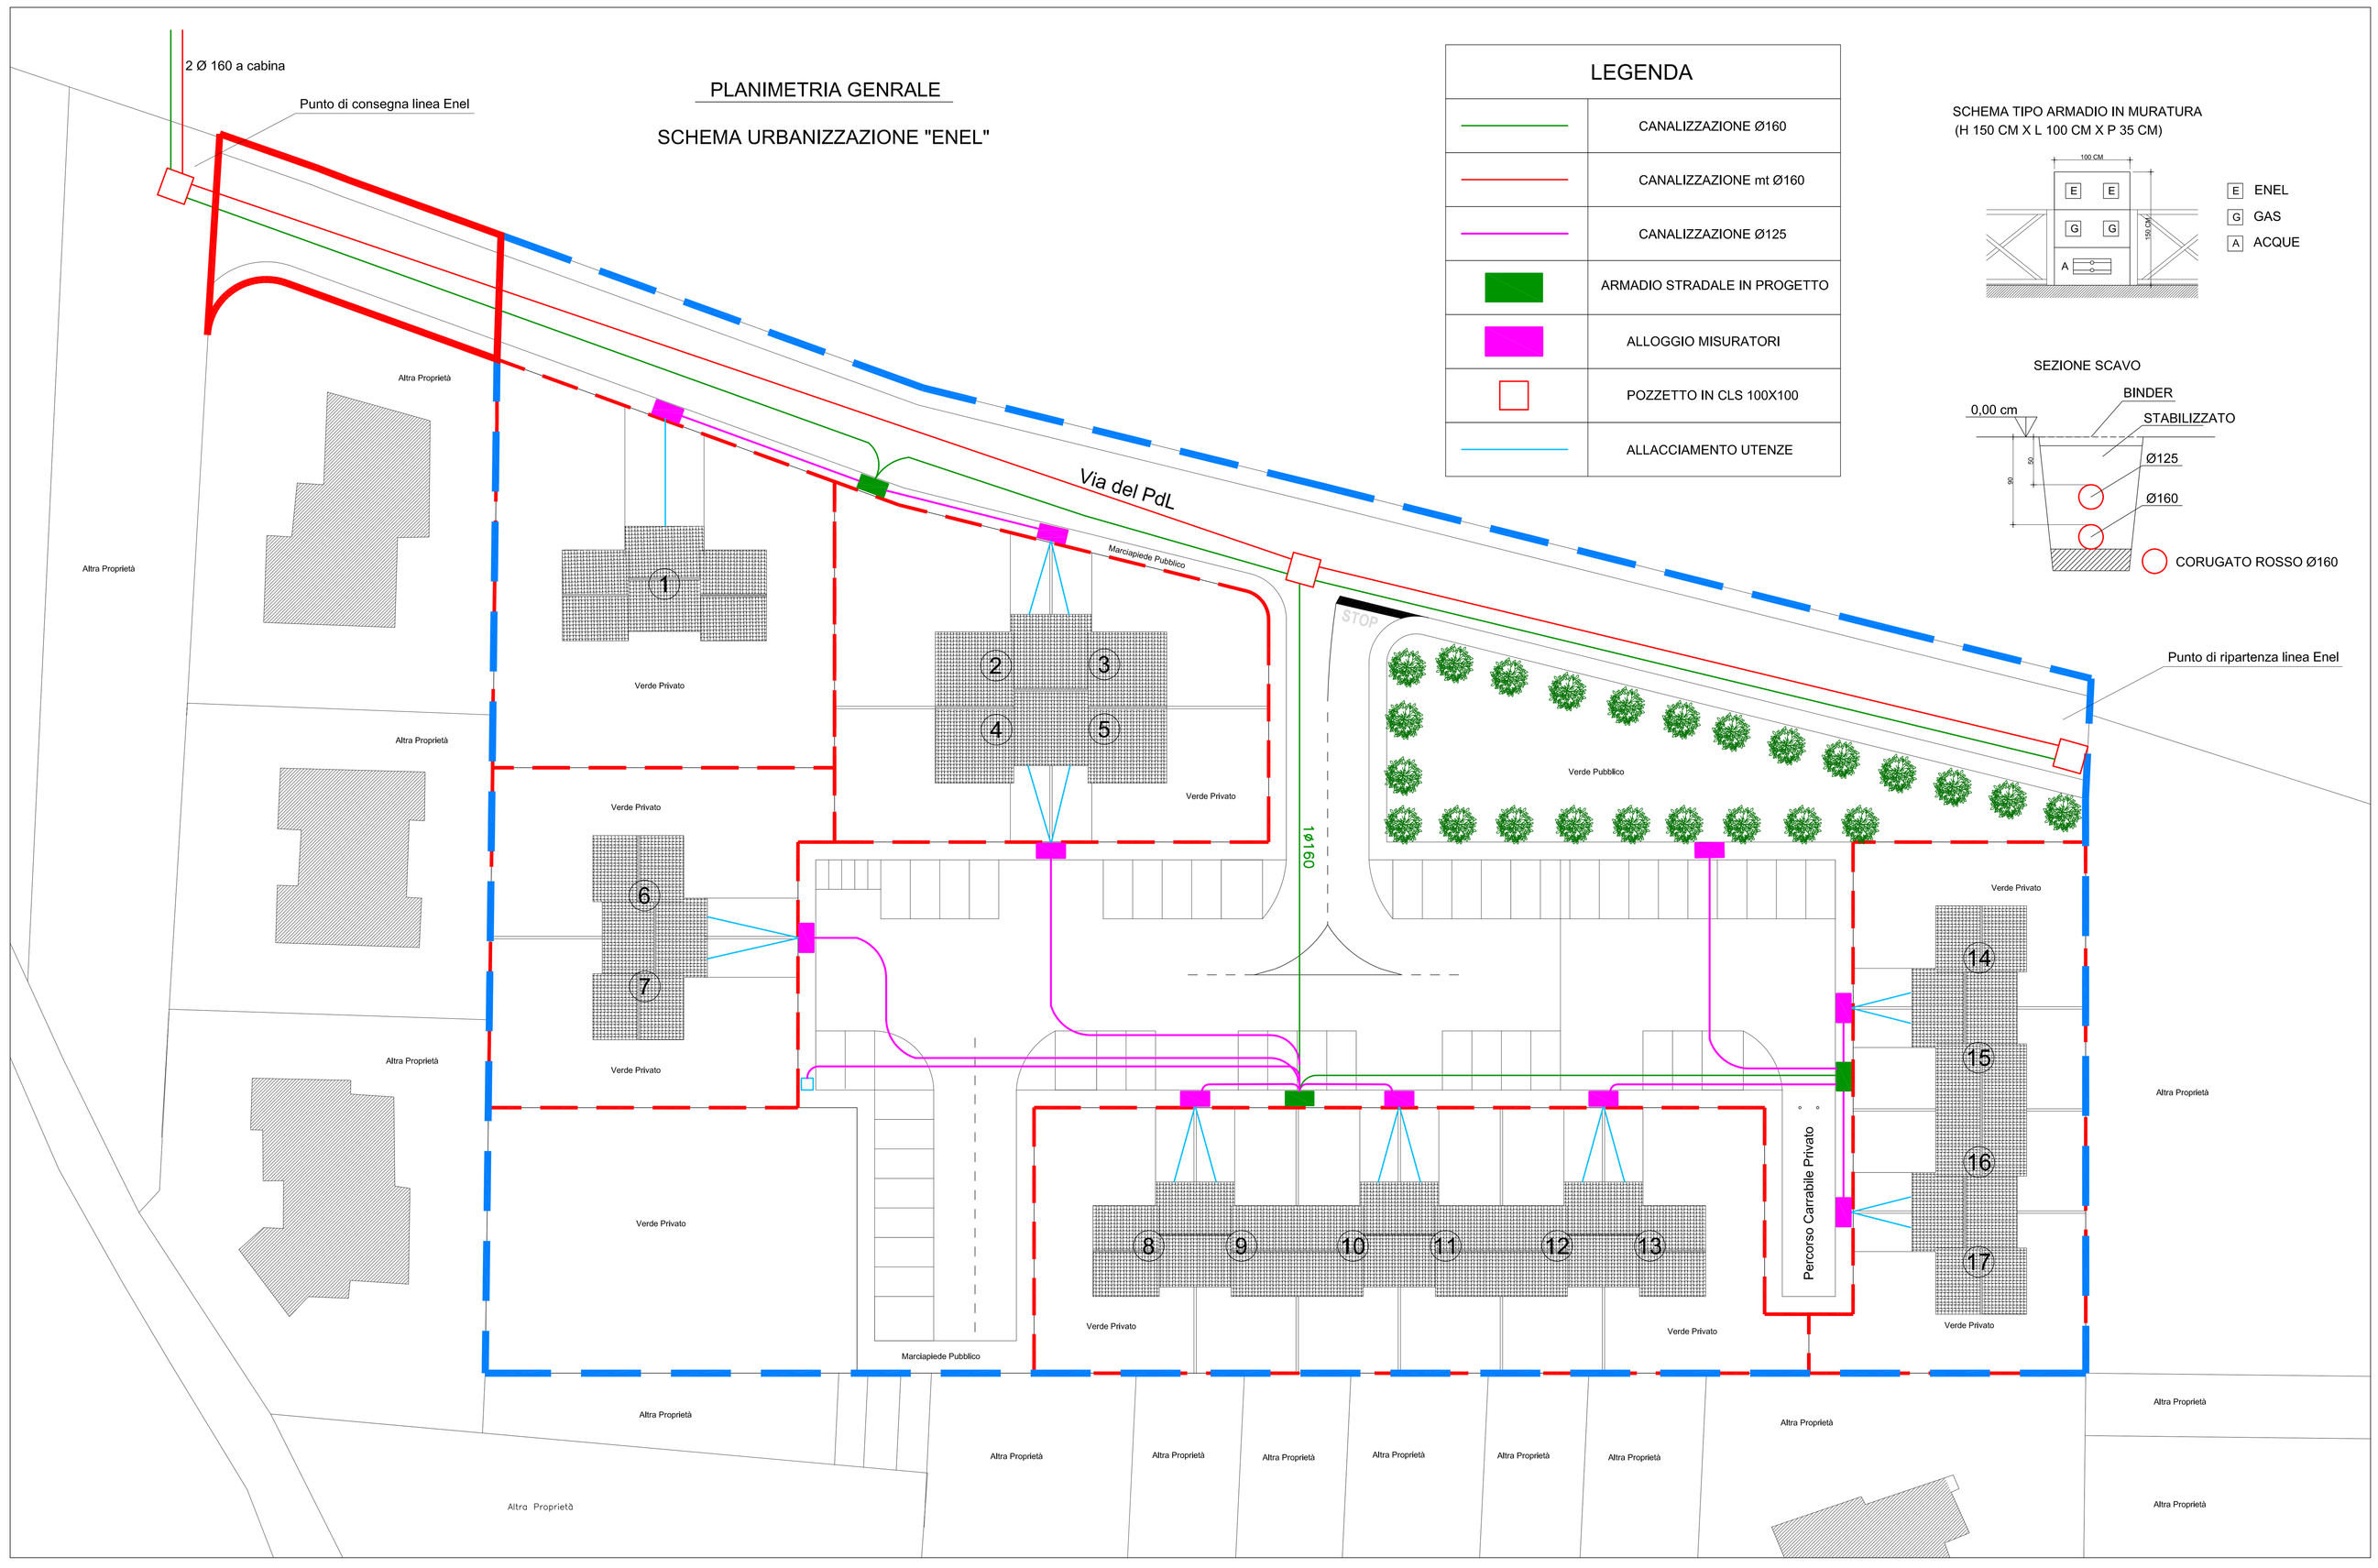

LEGENDA

	CANALIZZAZIONE Ø160
	CANALIZZAZIONE mt Ø160
	CANALIZZAZIONE Ø125
	ARMADIO STRADALE IN PROGETTO
	ALLOGGIO MISURATORI
	POZZETTO IN CLS 100X100
	ALLACCIAMENTO UTENZE

SCHEMA TIPO ARMADIO IN MURATURA
(H 150 CM X L 100 CM X P 35 CM)

SEZIONE SCAVO

Estratto mappa catastale Foglio 22 Particella 344 scala 1:1000

Comparto oggetto di intervento — Lotto integrato al PA come da "Proposta di variante" — Lotti di intervento