

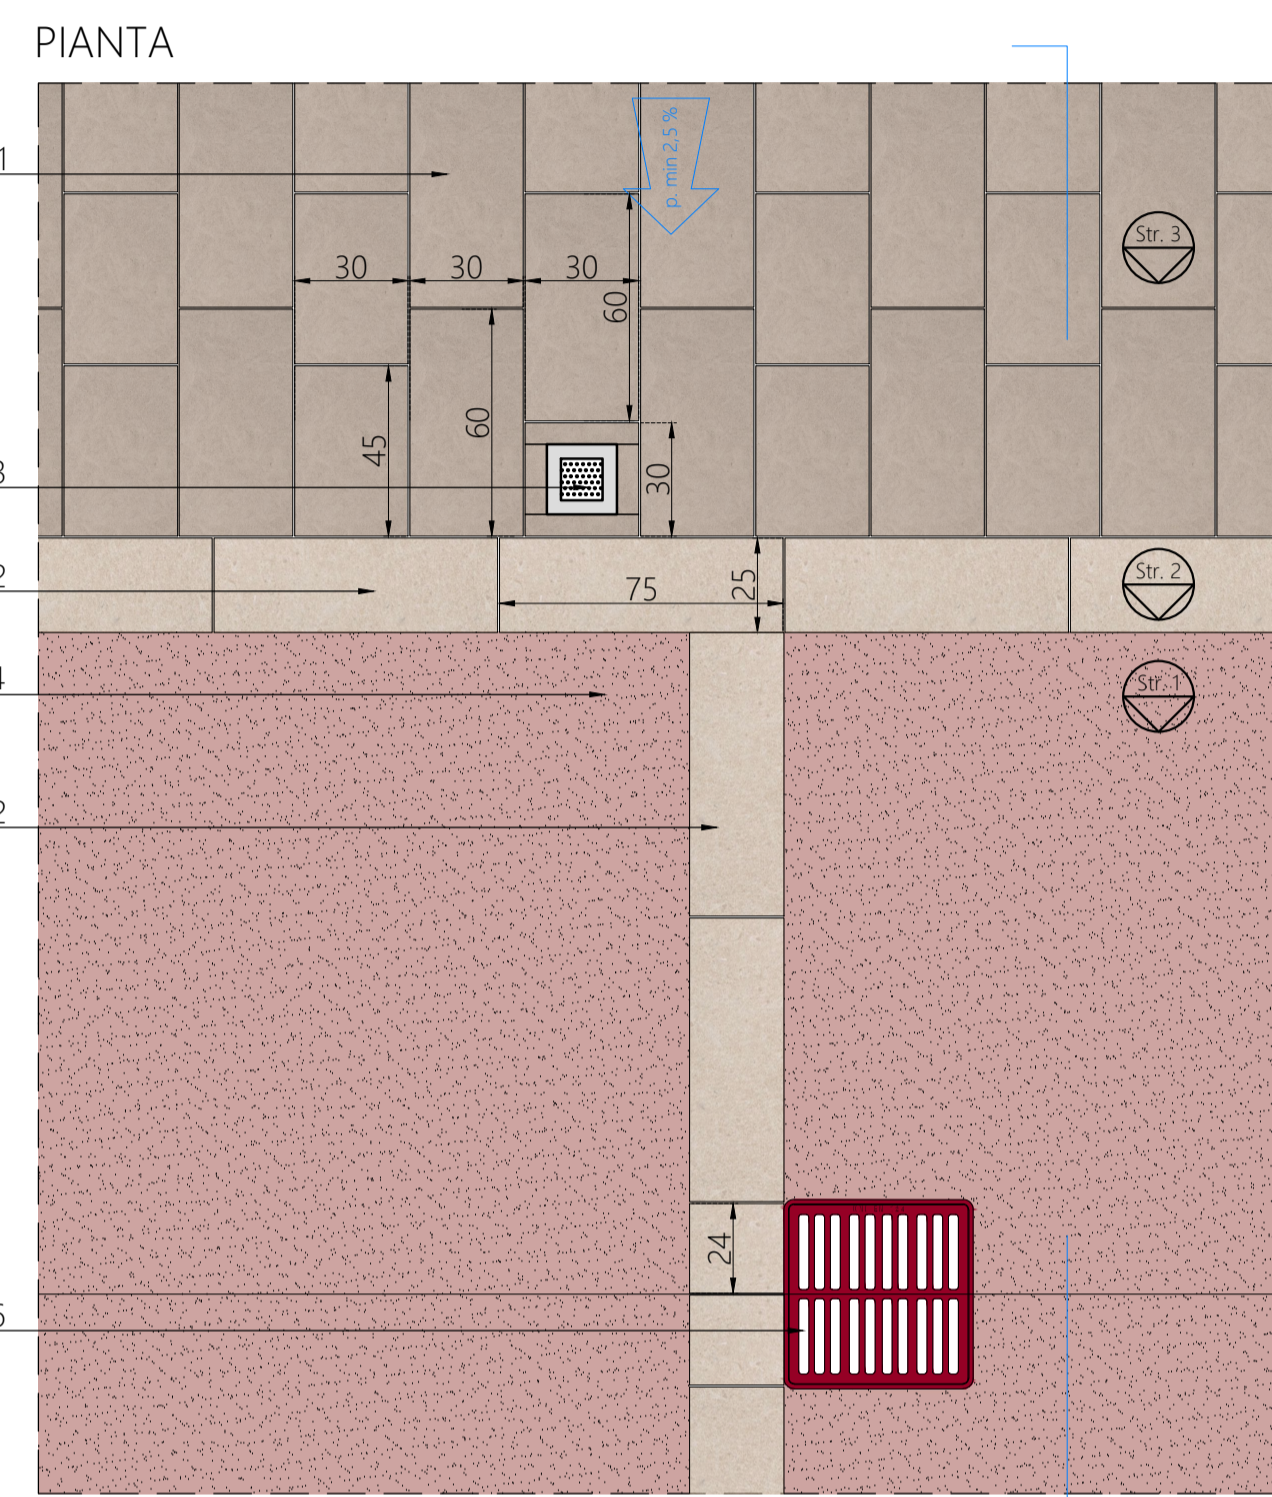
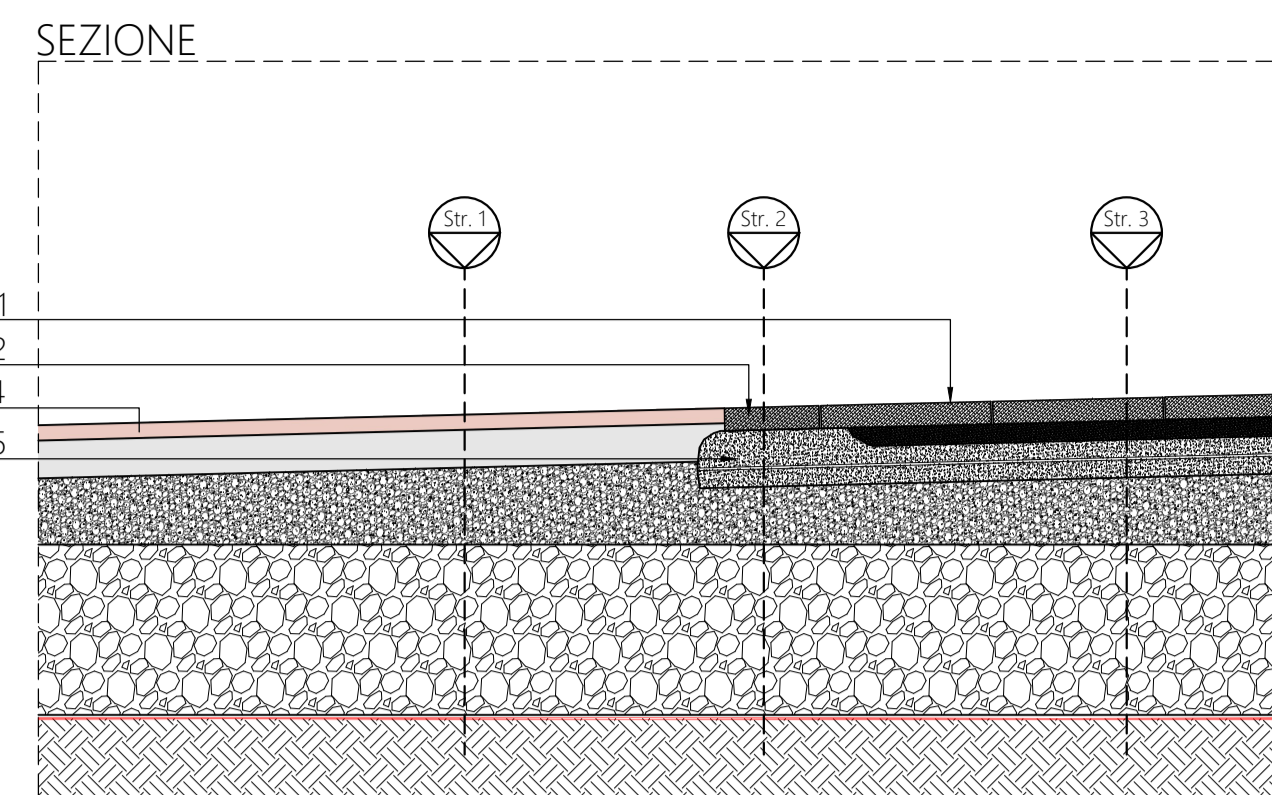


PLANIMETRIA LOTTO 1
Scala 1:100

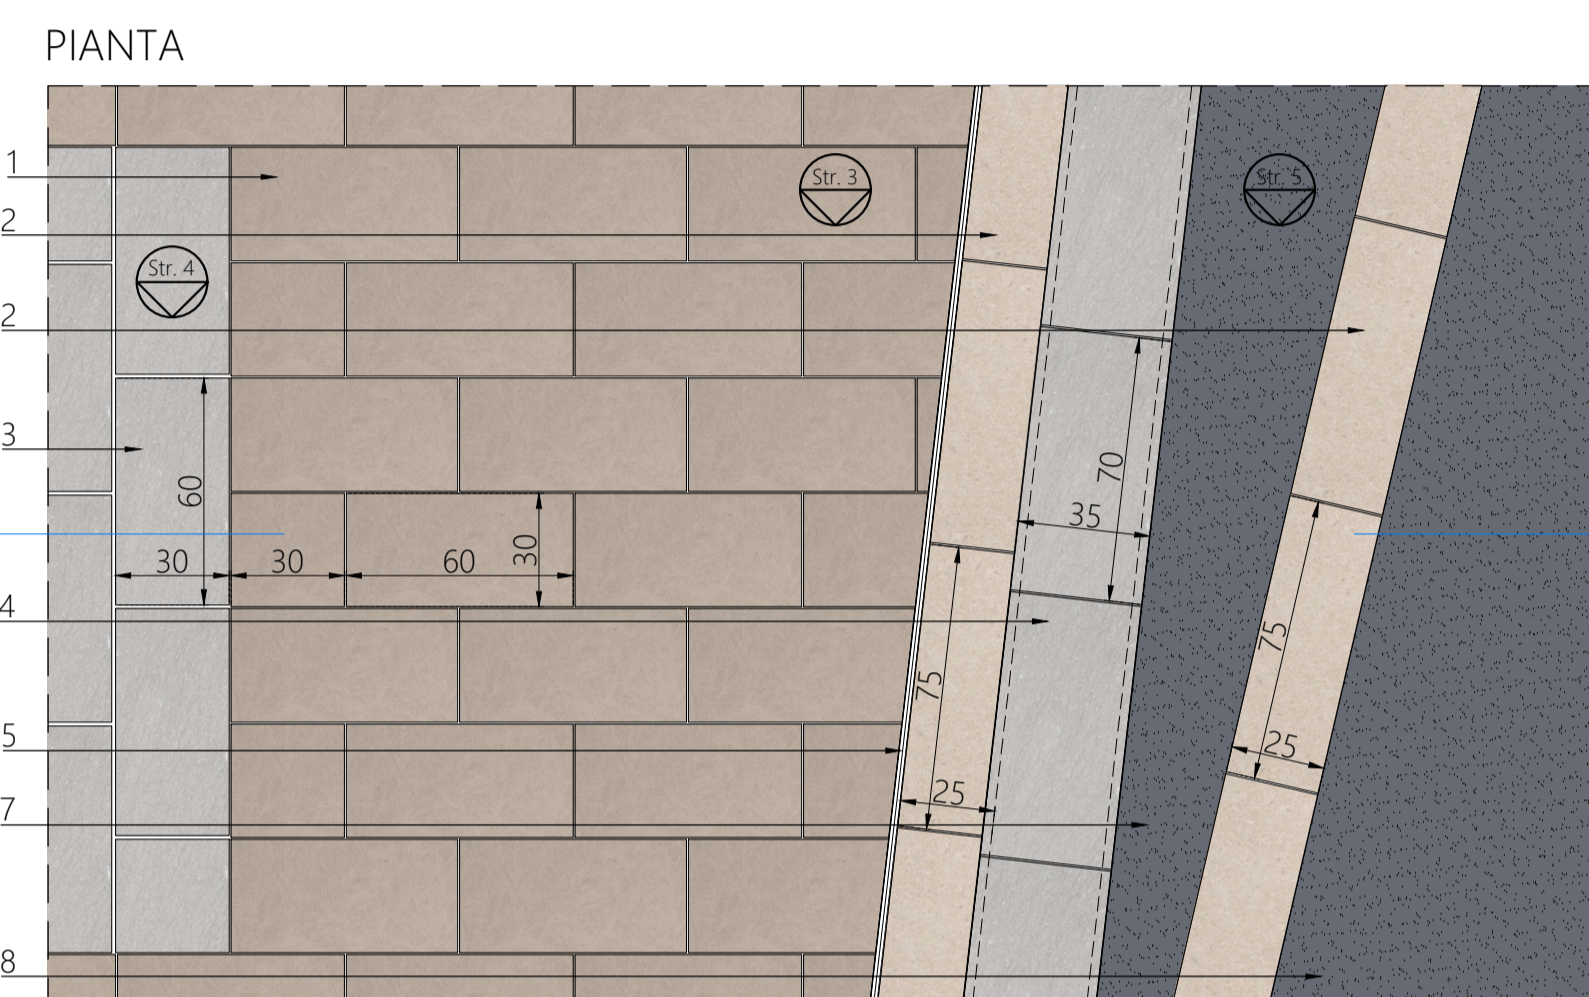


1. Pietra tipo "Giallo avorio" sp. 6 cm, larghezza 30 cm, lunghezza a correre (max 60 cm), finitura Damasco, coste fresate.
2. Pietra tipo "Crema Avorio delicato" sp. 6 cm, larghezza 25 cm, lunghezza a correre, finitura Damasco, coste fresate.
3. BEGA Apparecchio da incasso a pavimento 84286RK3, carrabile, vetro antiscivolo satinato. Apparecchio di orientamento. Dim. mm 185x185x170 h
4. Finitura in asfalto rosso tipo "Colorbit".
5. Cordolo in c.a. armato, dim. 40x15 cm.
6. Caditoia in ghisa, dim. cm 60x60.

PARTICOLARE P1
scala 1:20

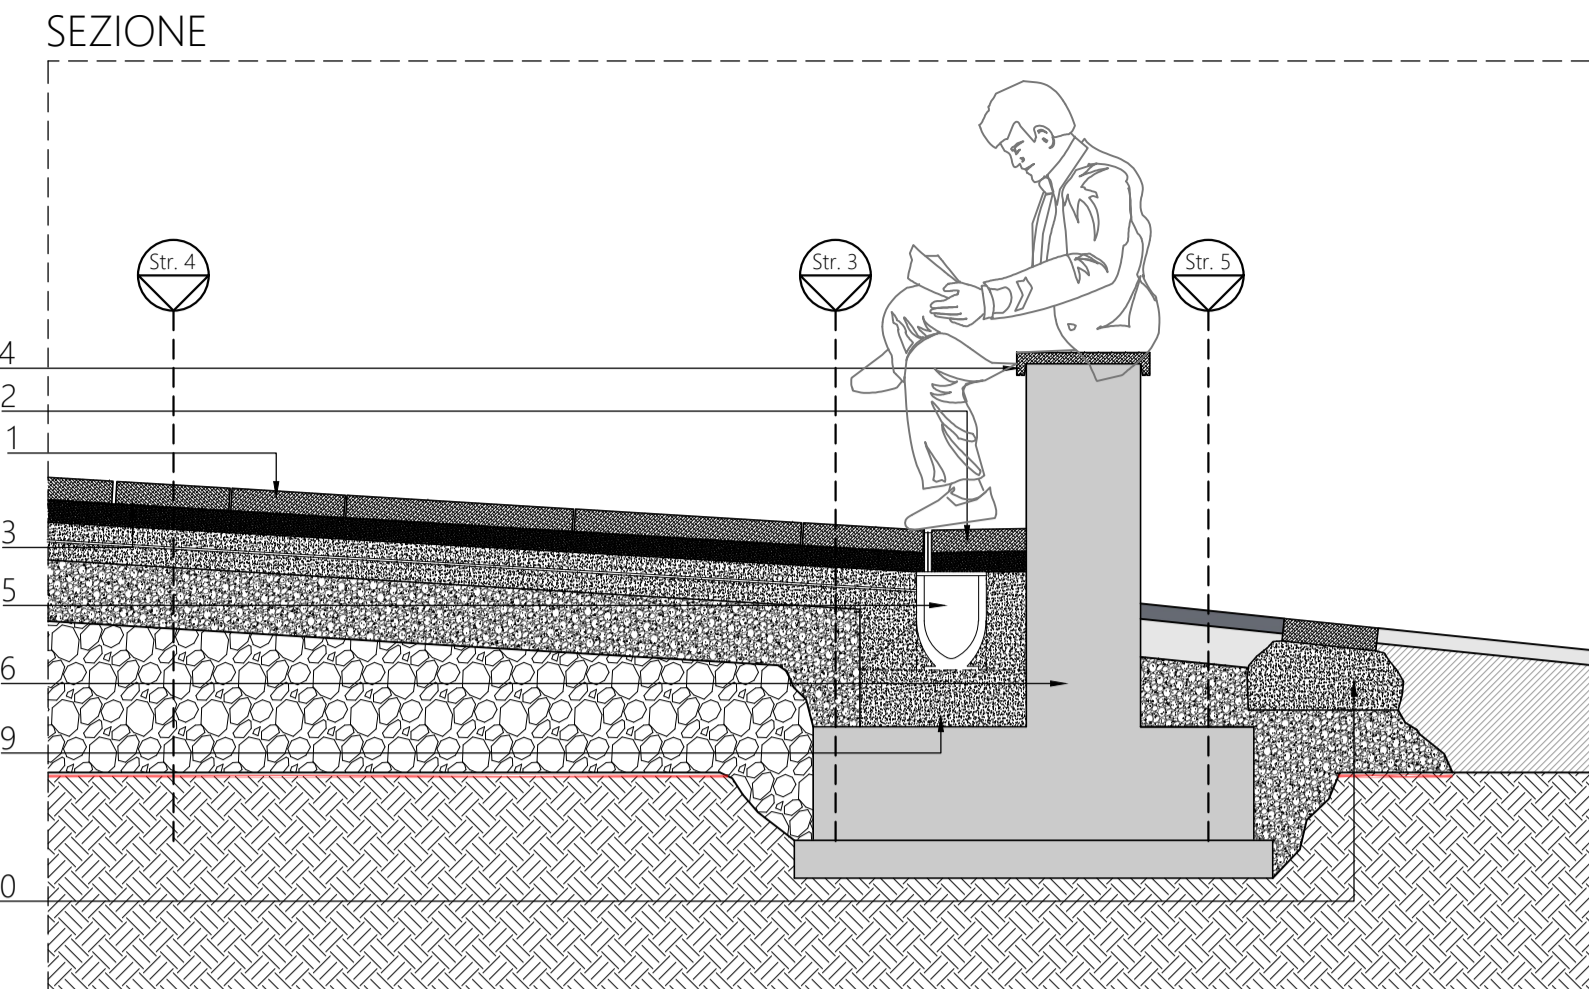


1. Pietra tipo "Giallo avorio" sp. 6 cm, larghezza 30 cm, lunghezza a correre (max 60 cm), finitura Damasco, coste fresate.
2. Pietra tipo "Crema Avorio delicato" sp. 6 cm, larghezza 25 cm, lunghezza a correre, finitura Damasco, coste fresate.
3. Pietra tipo "Pietra del Brasimone" sp. 6 cm, larghezza 30 cm, lunghezza a correre (max 60 cm), piano fiammato.
4. Copertina in pietra tipo "Pietra del Brasimone" sp. 3 cm, larghezza 30 cm, lunghezza a correre (max 60 cm), piano fiammato.
5. Caditoia lineare a fessura ad L tipo "ACO DRAIN MULTILINE V150".
6. Muretto di seduta in c.a.
7. Finitura in asfalto colore scuro.
8. Carreggiata via C. Mostardi in asfalto da regolarizzare.
9. Fondazione in cls a supporto della canalina lineare, armatura a discrezione della DL, dim. come da schema di posa prodotto.
10. Cordolo in c.a. armato, dim. 40x15 cm.


PARTICOLARE P2
scala 1:20

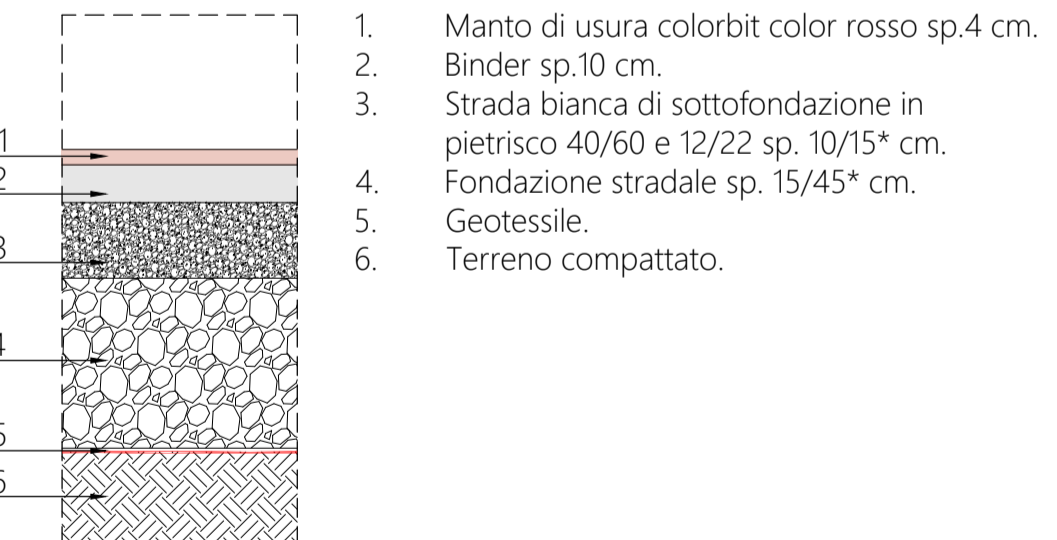


Stratigrafia 1

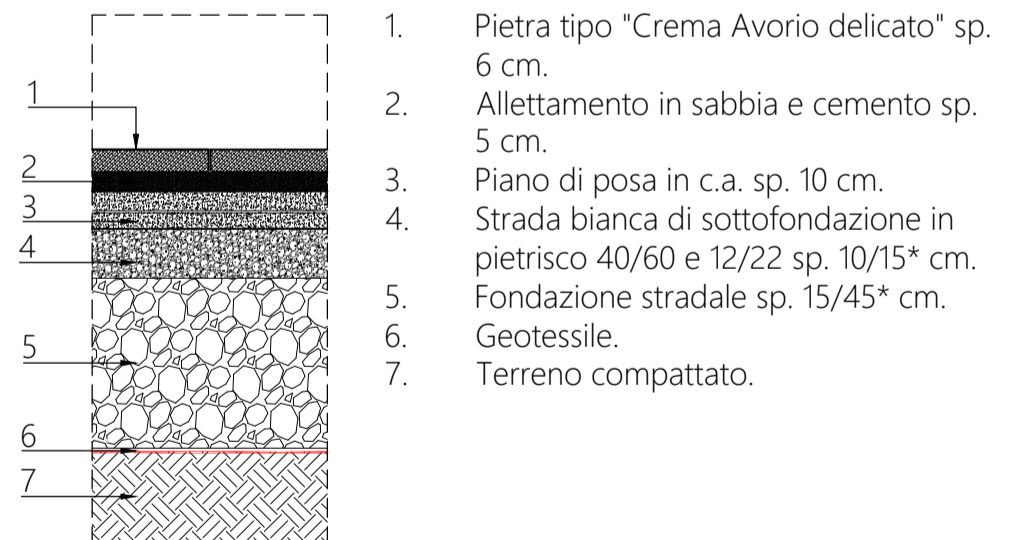


Stratigrafia 2

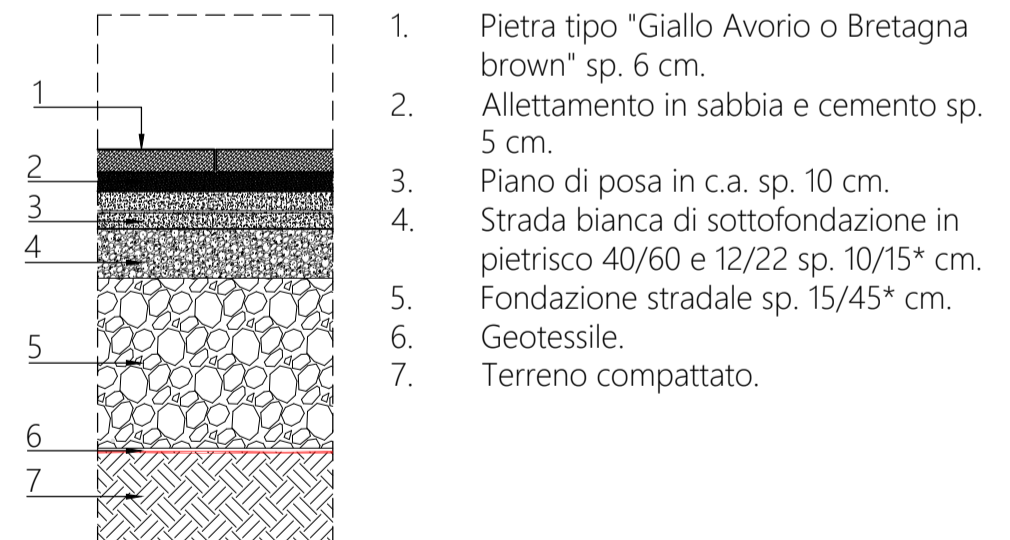

Stratigrafia 3

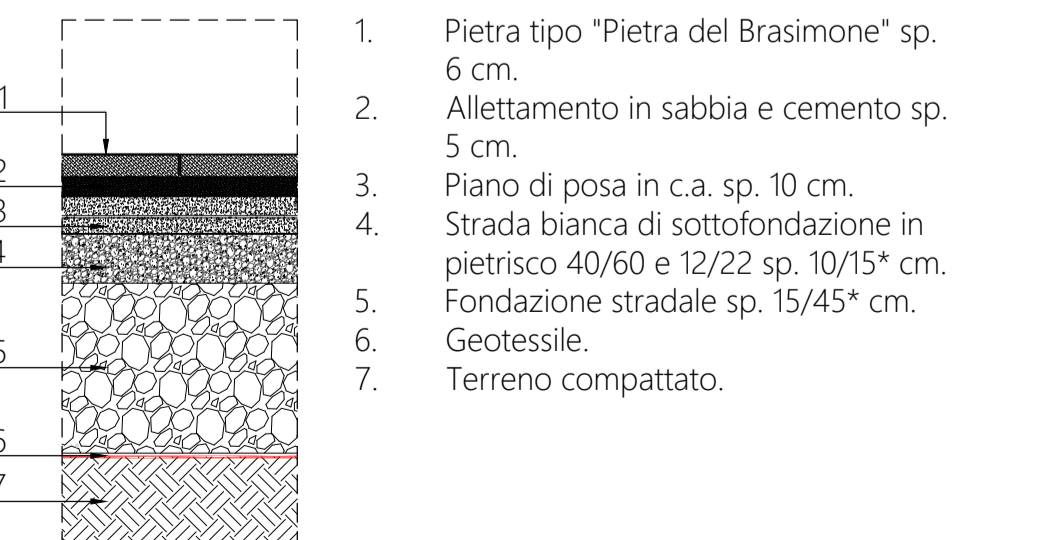


Stratigrafia 4

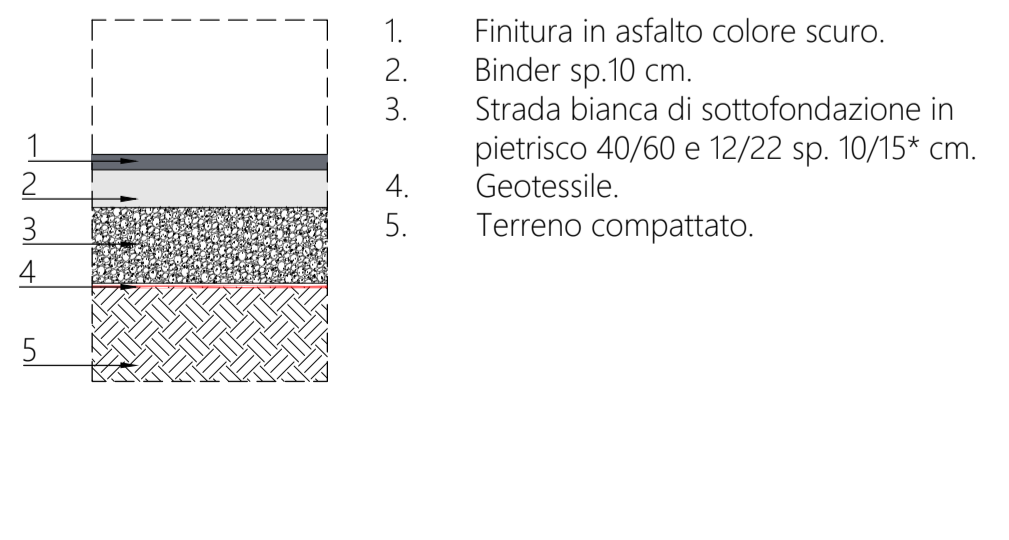

Stratigrafia 5

STRATIGRAFIE TIPICHE

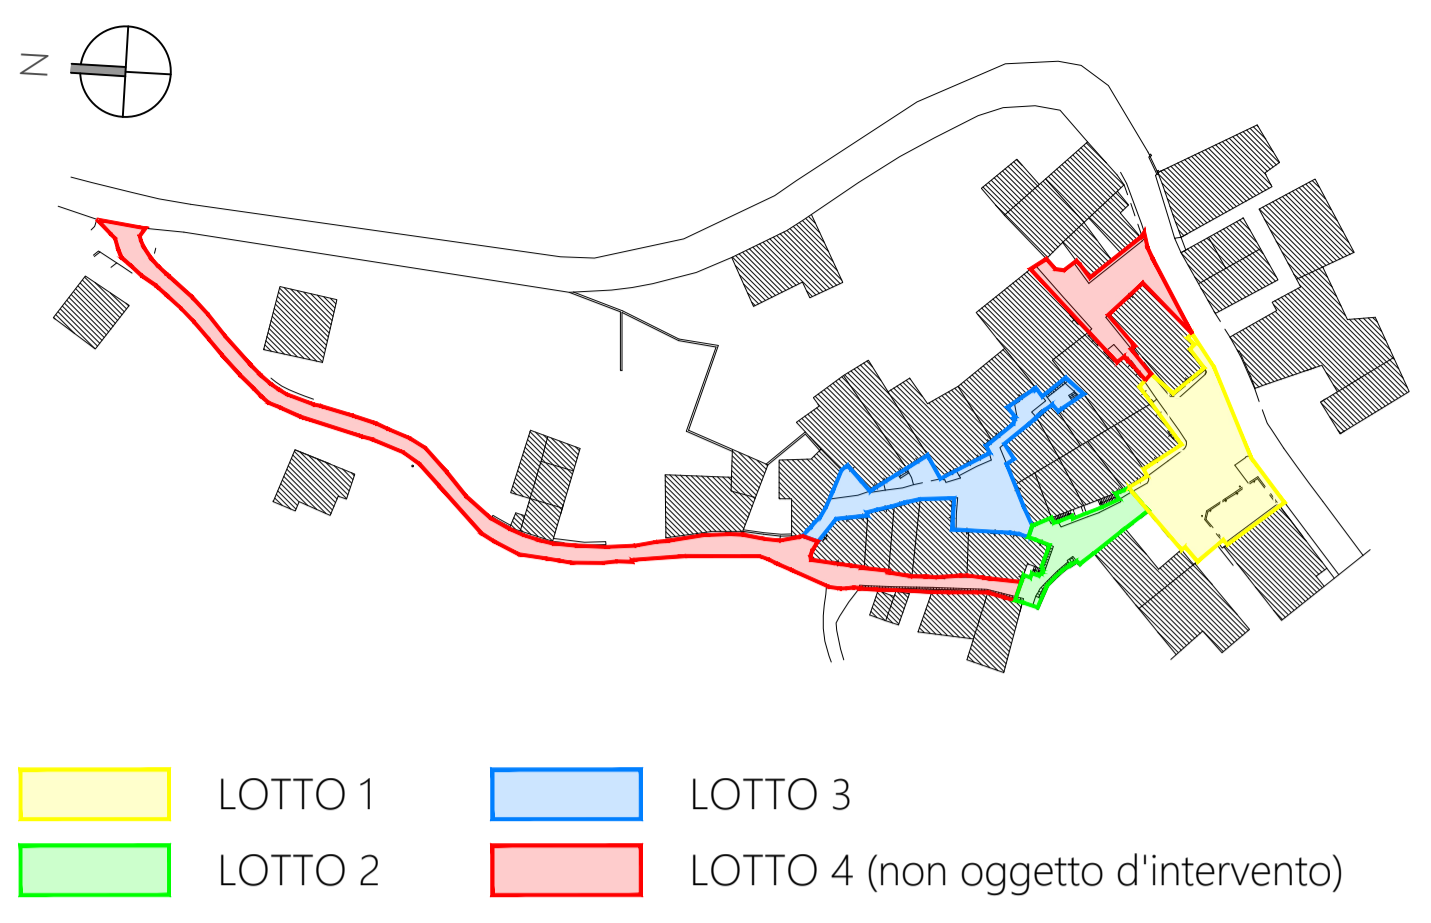

INQUADRAMENTO LOTTI D'INTERVENTO



VISTA AEREA

Committente: Comune di Casciana Terme Lari

Progetto: Intervento di riqualificazione urbana del centro storico di Collemontanino mediante il rifacimento della pavimentazione con contestuale rinnovo dei servizi idrici, la riqualifica degli spazi pubblici e l'abbattimento delle barriere architettoniche.

Ubicazione: Casciana Terme Lari (PI) fraz. Collemontanino

Progettista: ing. Massimo Collaveri
via della Sorgente, 4 - Casciana Terme Lari (PI)
m.collaveri@gmail.com +39 328 90 88 419 C.F. CLLM5M85D12G843Z P.I. 02162470500

Oggetto: LOTTO 1
• PLANIMETRIA
• PARTICOLARI DECORATIVI
• STRATIGRAFIE

REV.	DATA	DESCRIZIONE	DISEGNATO	CONTROLLATO	APPROVATO
00	Novembre 2023	Progetto preliminare	LF	ST	MC

Il presente documento è protetto dal diritto di autore ai sensi della L.22 Aprile 1941 n°1533 e successive modifiche e integrazioni. E' vietata la riproduzione e/o trasmissione a terzi senza autorizzazione scritta da parte del progettista.



ED11

Novembre 2023

PROGETTO PRELIMINARE

*Da verificare in opera