




PLANIMETRIA GENERALE - INDIVIDUAZIONE PUNTI FOTO

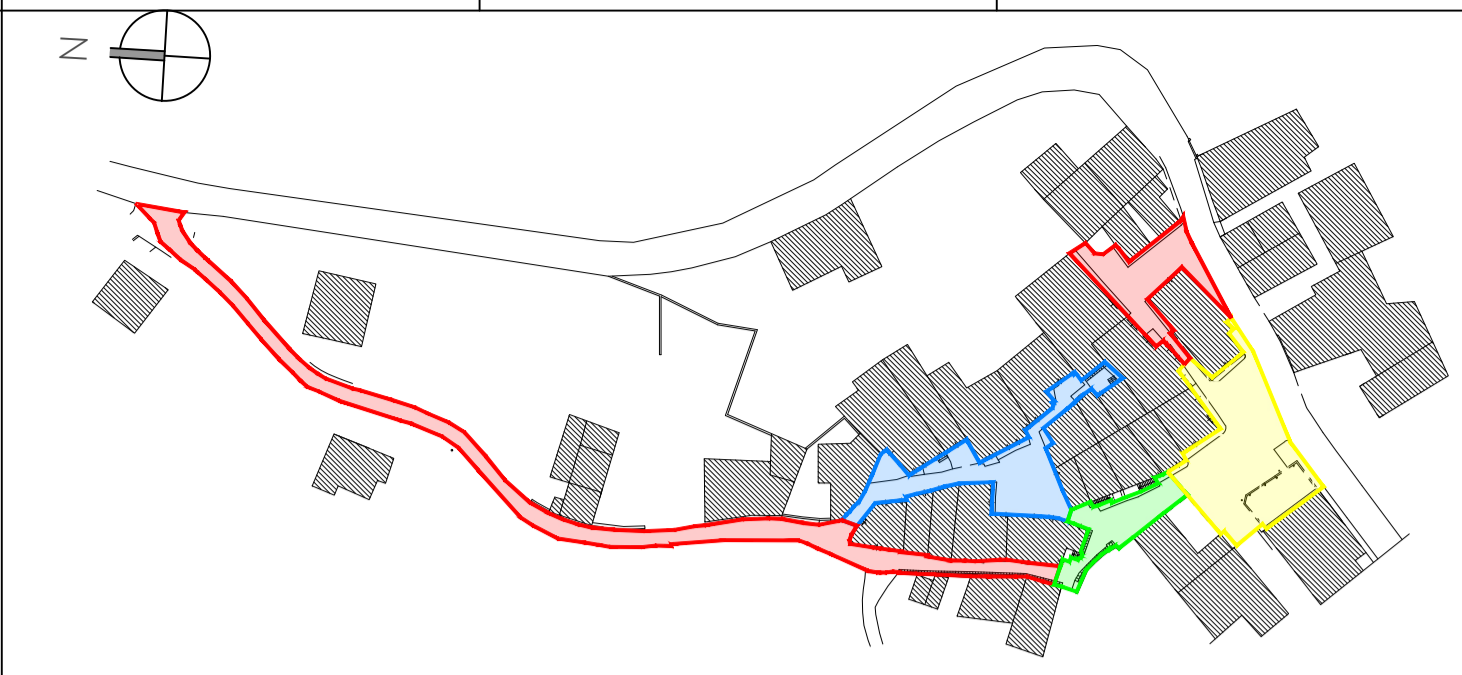

■ LOTTO 1 ■ LOTTO 3
■ LOTTO 2 ■ LOTTO 4 (non oggetto d'intervento)

INQUADRAMENTO LOTTI D'INTERVENTO



VISTA AEREA

iad
L A B
ingegneriaarchitettura design
info@iadlab.it

Committente: Comune di Casciana Terme Lari

Progetto: Intervento di riqualificazione urbana del centro storico di Collemontanino mediante il rifacimento della pavimentazione con contestuale rinnovo dei servizi idrici, la riqualifica degli spazi pubblici e l'abbattimento delle barriere architettoniche.

Ubicazione: Casciana Terme Lari (PI)
fraz. Collemontanino

A ST SIC Pr.I
 Progettista
 ing. Massimo Collaveri
 via della Sorgente, 4 - Casciana Terme Lari (PI)
 m.collaveri@gmail.com +39 328 90 88 419 C.F. CLLM5M85D12G843Z P.I. 02162470500

Oggetto:
 • DOCUMENTAZIONE FOTOGRAFICA
 • INDIVIDUAZIONE PUNTI FOTO
 • FOTO

ED03
Novembre 2023

PROGETTO PRELIMINARE

REV.	DATA	DESCRIZIONE	DISegnATO	CONtrollATO	APPROVATO
00	Novembre 2023	Progetto preliminare	LF	ST	MC

Il presente documento è protetto dal diritto di autore ai sensi della L.22 Aprile 1941 n°633 e successive modifiche e integrazioni. E' vietata la riproduzione e/o trasmissione a terzi senza autorizzazione scritta da parte del progettista.
commessa_003-R8-CTI COLLEMONTANINO file_003-68-av-03-FOTO formato: D/G pagina intero A1 (841 x 594 mm) scala: 1/100 plotstyle_3-M.dwg

