




- Superficie territoriale TU\_C.cop1
- Superficie fondiaria TU\_C.cop1
- Superficie territoriale TU\_C.cop2
- Superficie fondiaria TU\_C.cop2
- Opere TU\_C.cop1 - parcheggio
- Asfalto
- Marciapiede
- Area verde
- Vasche di laminazione e fosso
- Parcheggio drenanti
- Rete privata
- Rete pubblica
- Innessi rete privata a rete pubblica
- ⊕ Pozzi perdenti

PENDENZA UNIFORME 0.1%  
 POZZETTI OGNI 25 m, SALVO TRATTI DI RACCORDO  
 MATERIALE  
 PEAD NORMA EN 13476 - SN4

COP2  
 LAM 1 - 895 mc  
 LAM 2.1 2.2 2.3 - 75 mc  
 PP 1  
 PP 2

COP1  
 LAM 3 - 465 mc  
 LAM 4 - 1245 mc  
 LAM 5 - 190 mc  
 PP 3  
 PP 4

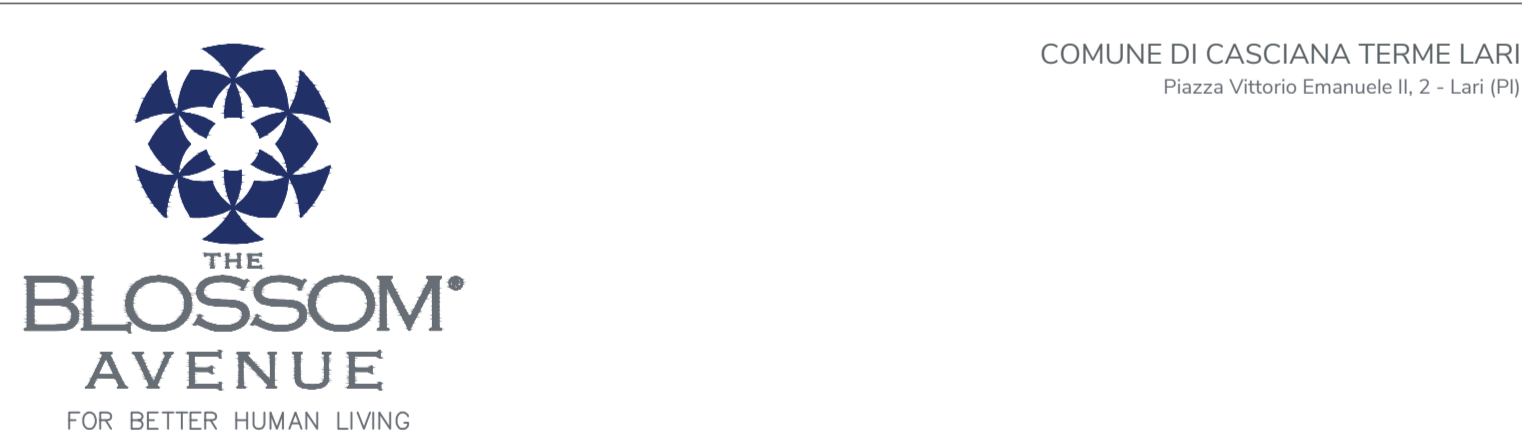

COMUNE DI CASCIANA TERME LARI  
 Piazza Vittorio Emanuele II, 2 - Lari (PI)

PIANO ATTUATIVO CONFORME AL P.O. ADOTTATO  
 Comparto 7 - Area di trasformazione TU\_C.cop1  
 a destinazione logistica

5.6.2  
 Planimetria schema fognatura  
 pubblico e privato

Scala 1:1000

PROGETTAZIONE E COORDINAMENTO DEL PROGETTO  
 The Blossom Avenue Partners  
 Prof. Arch. Marco Frattinelli  
 Arch. Marco De Stefanis  
 Consorzio 13, 20152, Milano  
 Tel. +39 02 365 20482  
 theblossomavenue.com

PROGETTAZIONE  
 Studio Tecnico Pianificazione  
 Arch. Paolo Coccarini  
 via Cavaria, 3 - 50020 - Casciana Terme (AR)  
 info@studio-tecnico-pianificazione.it

PROGETTAZIONE  
 Giardini e Arredi  
 Arch. Paolo Coccarini  
 Geom. Andrea Sisti  
 Geom. Michele Carlini  
 giardini.associati@brevet.it

INGEGNERIA  
 Studio Libera  
 via A. Diaz, 171, 56024 - Ponte a Egola  
 info@studio-libera.it

INGEGNERIA E INVARIANZA DRAULICA  
 Dott. Ing. Silvio Lucchi  
 via G. Galvani, 421, 56024 - Pontecore  
 studiobrevet@ingnet.com

STUDIO DEL TRATTO DI ACQUEDOTTO  
 IFA consulting  
 Ing. Massimo Mori  
 via G. B. Grassi, 15, 50137 - Milano  
 info@ifaconsulting.com

PROGETTAZIONE DEL PAESAGGIO E DEL VERDE  
 Studio Interdisciplinare del Paesaggio  
 Dott. Arch. Francesco Luigi Prota  
 Via Pavesi, 1 - 50020 - Casciana Terme (AR)  
 info@studiointerdisciplinarepaesaggio.it

Aggiornamento febbraio 2023  
 info@theblossomavenue.com - www.theblossomavenue.com