Dettaglio palo di illuminazione con pozzetto prefabbricato - Scala 1:20

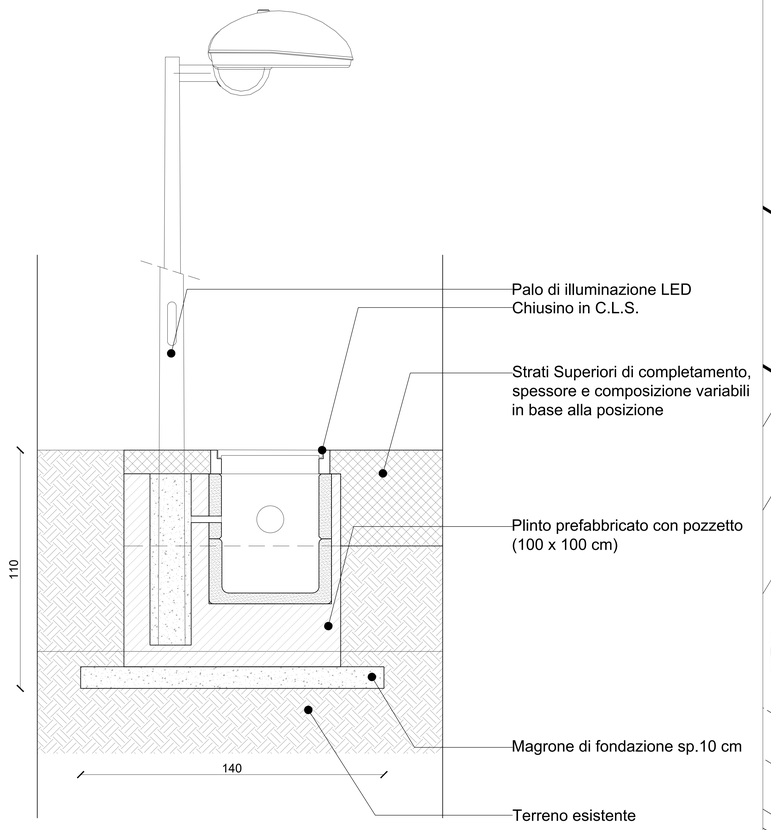

Dettaglio posa condotto illuminazione - Scala 1:20

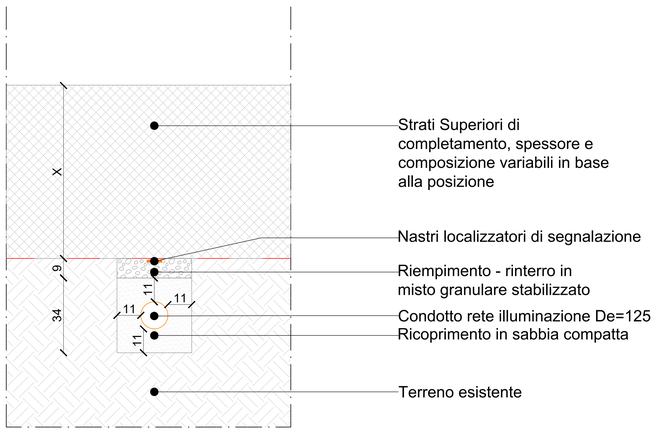

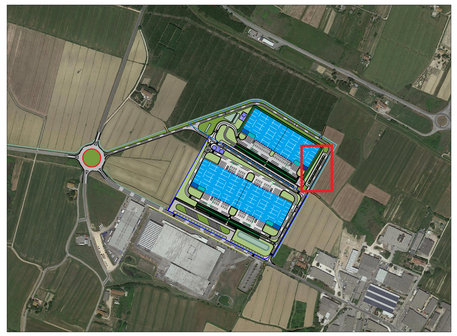

- Superficie territoriale TU_C.cop1
- Superficie fondiaria TU_C.cop1
- Superficie territoriale TU_C.cop2
- Superficie fondiaria TU_C.cop2
- Opere TU_C.cop2 - parcheggio 1
- Asfalto
- Marciapiede
- Cordoli CLS
- Area verde
- Tracciato linea illuminazione
- Lampione

COMUNE DI CASCIANA TERME LARI
Piazza Vittorio Emanuele II, 2 - Lari (PI)

THE BLOSSOM AVENUE
FOR BETTER HUMAN LIVING

PIANO ATTUATIVO CONFORME AL P.O. ADOTTATO
Comparto 8 - Area di trasformazione TU_C.cop2
a destinazione logistica

4.7.3

Planimetria stato di progetto illuminazione pubblica
TU_C.cop2
parcheggio 1 e dettaglio costruttivo

Scala 1:200

PROPONENTE

CROMWELL PROPERTY GROUP

Cromwell Property Group Italy S.r.l.

PROGETTAZIONE E COORDINAMENTO DEL PROGETTO
The Blossom Avenue Partners
Prof. Arch. Marco Facchinetti
Urb. Marco Dellavalle
Arch. Luca De Stefani
Corso Italia 13, 20122, Milano
Tel +39 (02) 365 20482
tbapartners@pec.it

PROGETTAZIONE
Studio Tecnico di Progettazione
Arch. Paolo Cescanti
via Casine, 3, 56035 - Casciana Terme Lari
info@studiocescantiarchitettura.it

PROGETTAZIONE
Giannoni e Associati
Arch. Paolo Giannoni
Geom. Andrea Biagi
Geom. Michele Casalini
largo P. Lotti, 9/H, 56029 - Santa Croce sull'Arno
giannoni.associati@leonet.it

GEOLOGIA, GEOTECNICA SISMICA E AMBIENTALE
Studio Lithos
Dott. Eraldo Santamecchi
via A. Diaz, 171, 56024 - Ponte a Egola
info@studiolithos.net

IDROGEOLOGIA E INVARIANZA IDRAULICA
Dott. Ing. Silvia Lucia
via di Gello, 42/I, 56038 - Ponsacco
studiosilvialucia@gmail.com

STUDIO DEL TRAFFICO E ACUSTICA
TEA consulting
Ing. Massimo Mo
via G. B. Grassi, 15, 20157 - Milano
mail@temfoxambiente.com

PROGETTAZIONE DEL PAESAGGIO E DEL VERDE
Studio Architettura Paesaggio di Luigino Pirola
Dott. Arch. Paesagg. Luigino Pirola
Via Piave 1 24040 - Bonate Sopra (BG)
info@studioarchitetturapaesaggio.it

Aggiornamento febbraio 2023