


UTOE n° 9 Artigianali e di Servizio  
Polifunzionale  
P.d.r. A

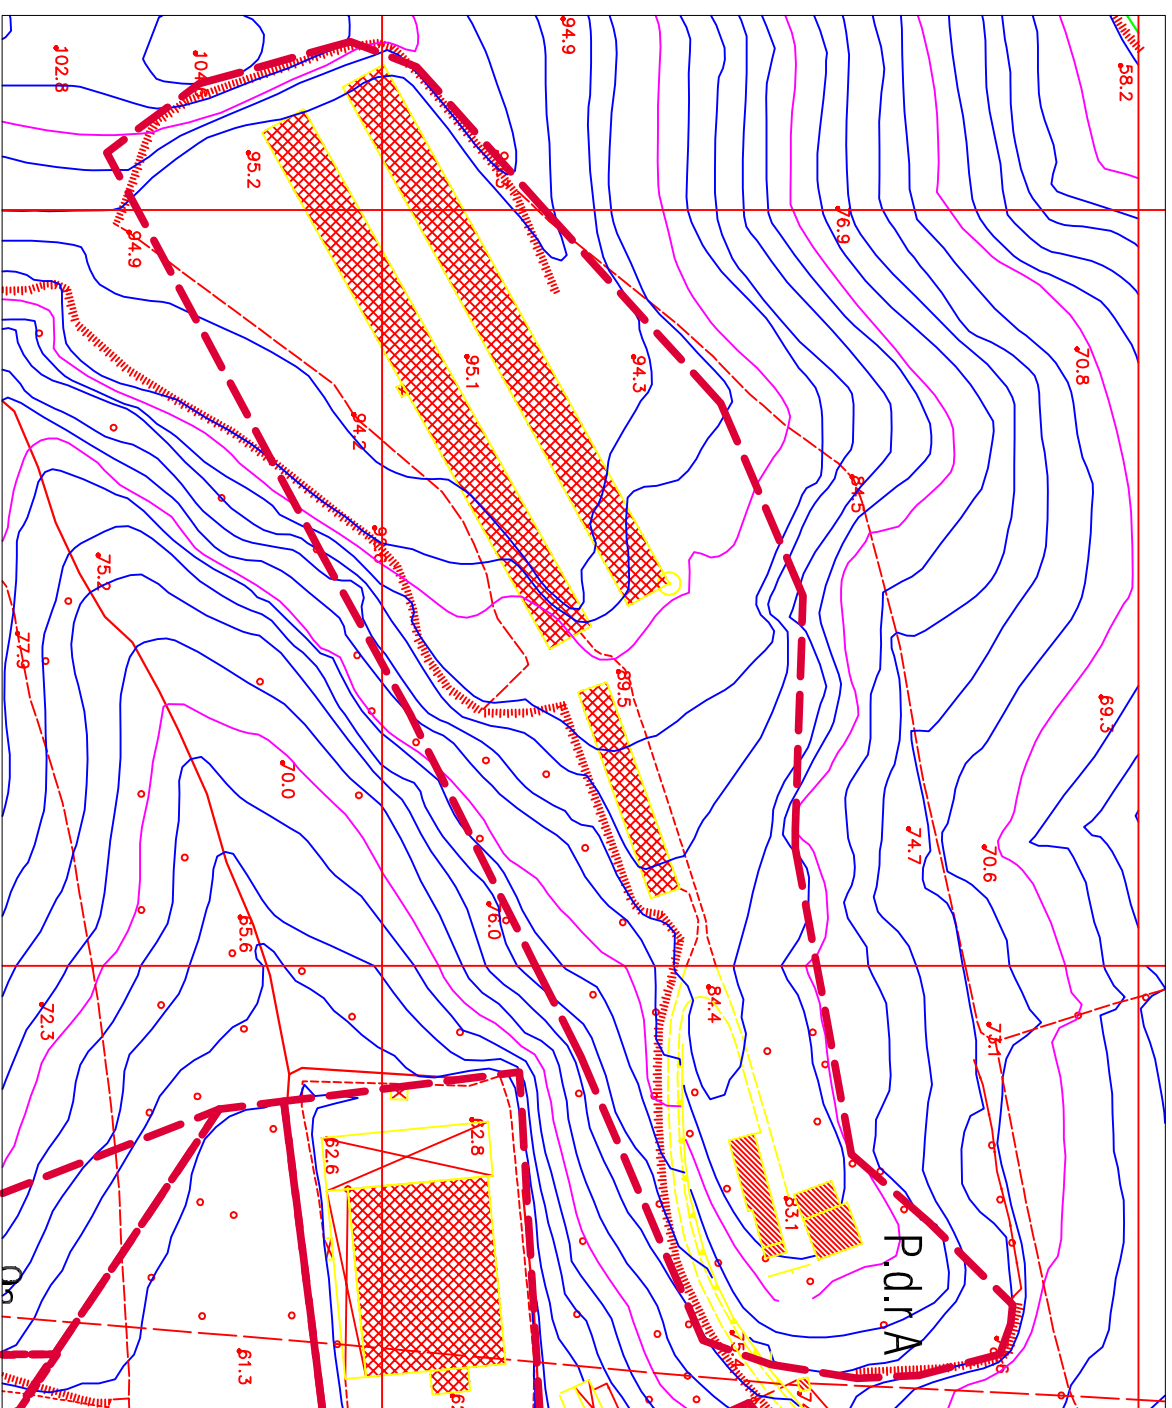

Stato di fatto - P.d.r. A  
Scala 1:2000