

**STUDIO**  
**BONAMINI**

PIANO DI LOTTIZZAZIONE INERENTE LA REALIZZAZIONE DI OPERE DI  
URBANIZZAZIONE ALL'INTERNO DI COMPARTO EDIFICATORIO A  
DESTINAZIONE PREVALENTEMENTE RESIDENZIALE, UBICATO IN  
FRAZIONE QUATTRO STRADE, VIA G.FALCONE.

Committente:  
Fagiolaie S.r.l.


Progettista:  
Dott. Ing Cristiano Remorini

Zona Urbanistica  
Comparto 3 della Tavola 4b del R.U.

Scala: 1:2000  
Data: Maggio 2011  
Riferimento: Deposito

Tavola: **1**  
Contenuto: INQUADRAMENTO  
AREA OGGETTO  
DI INTERVENTO  
ESTRATTO DI MAPPA CATASTALE  
ESTRATTO DI REGOLAMENTO URBANISTICO  
VISTA AEREA


Via IV Novembre 25, 56035 LARI (PI) Tel. 0587 / 685399 - Fax. 0587 / 687412 E-MAIL : studiobonamini@interfree.it

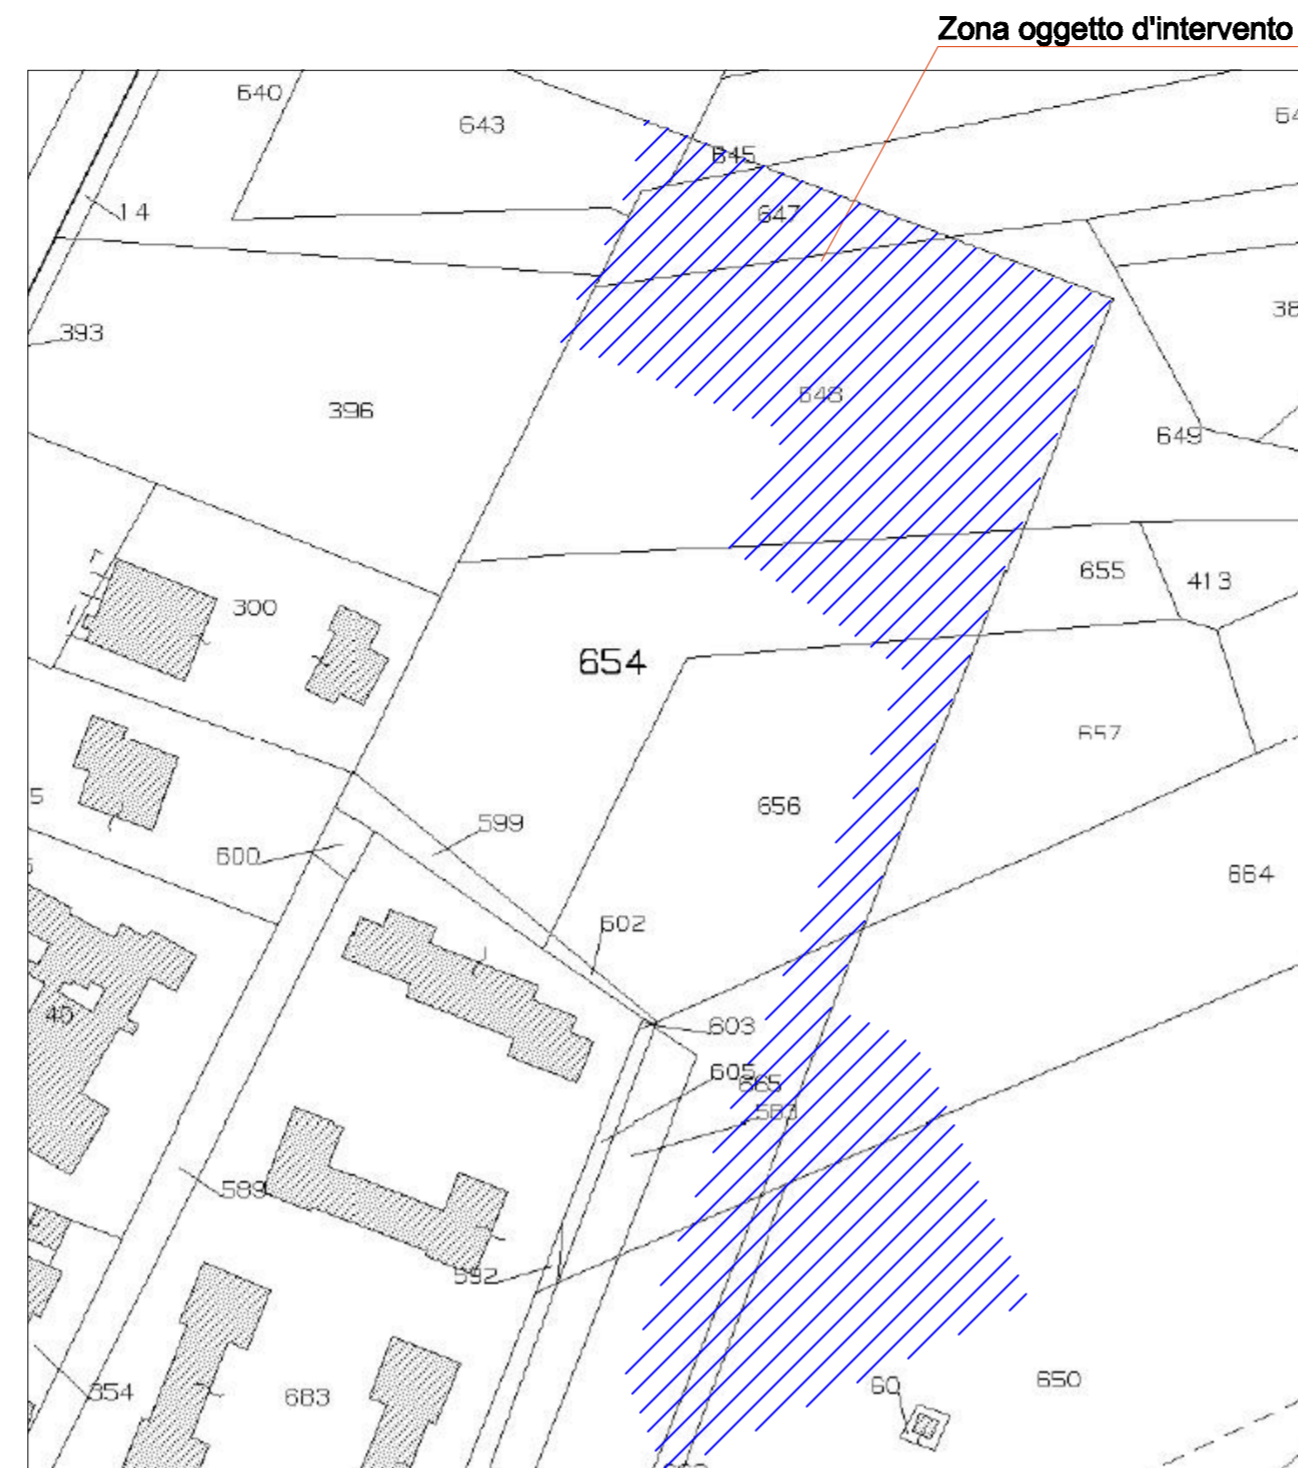

ESTRATTO DI MAPPA CATASTALE  
scala 1:2000



VISTA AEREA  
scala 1:5000

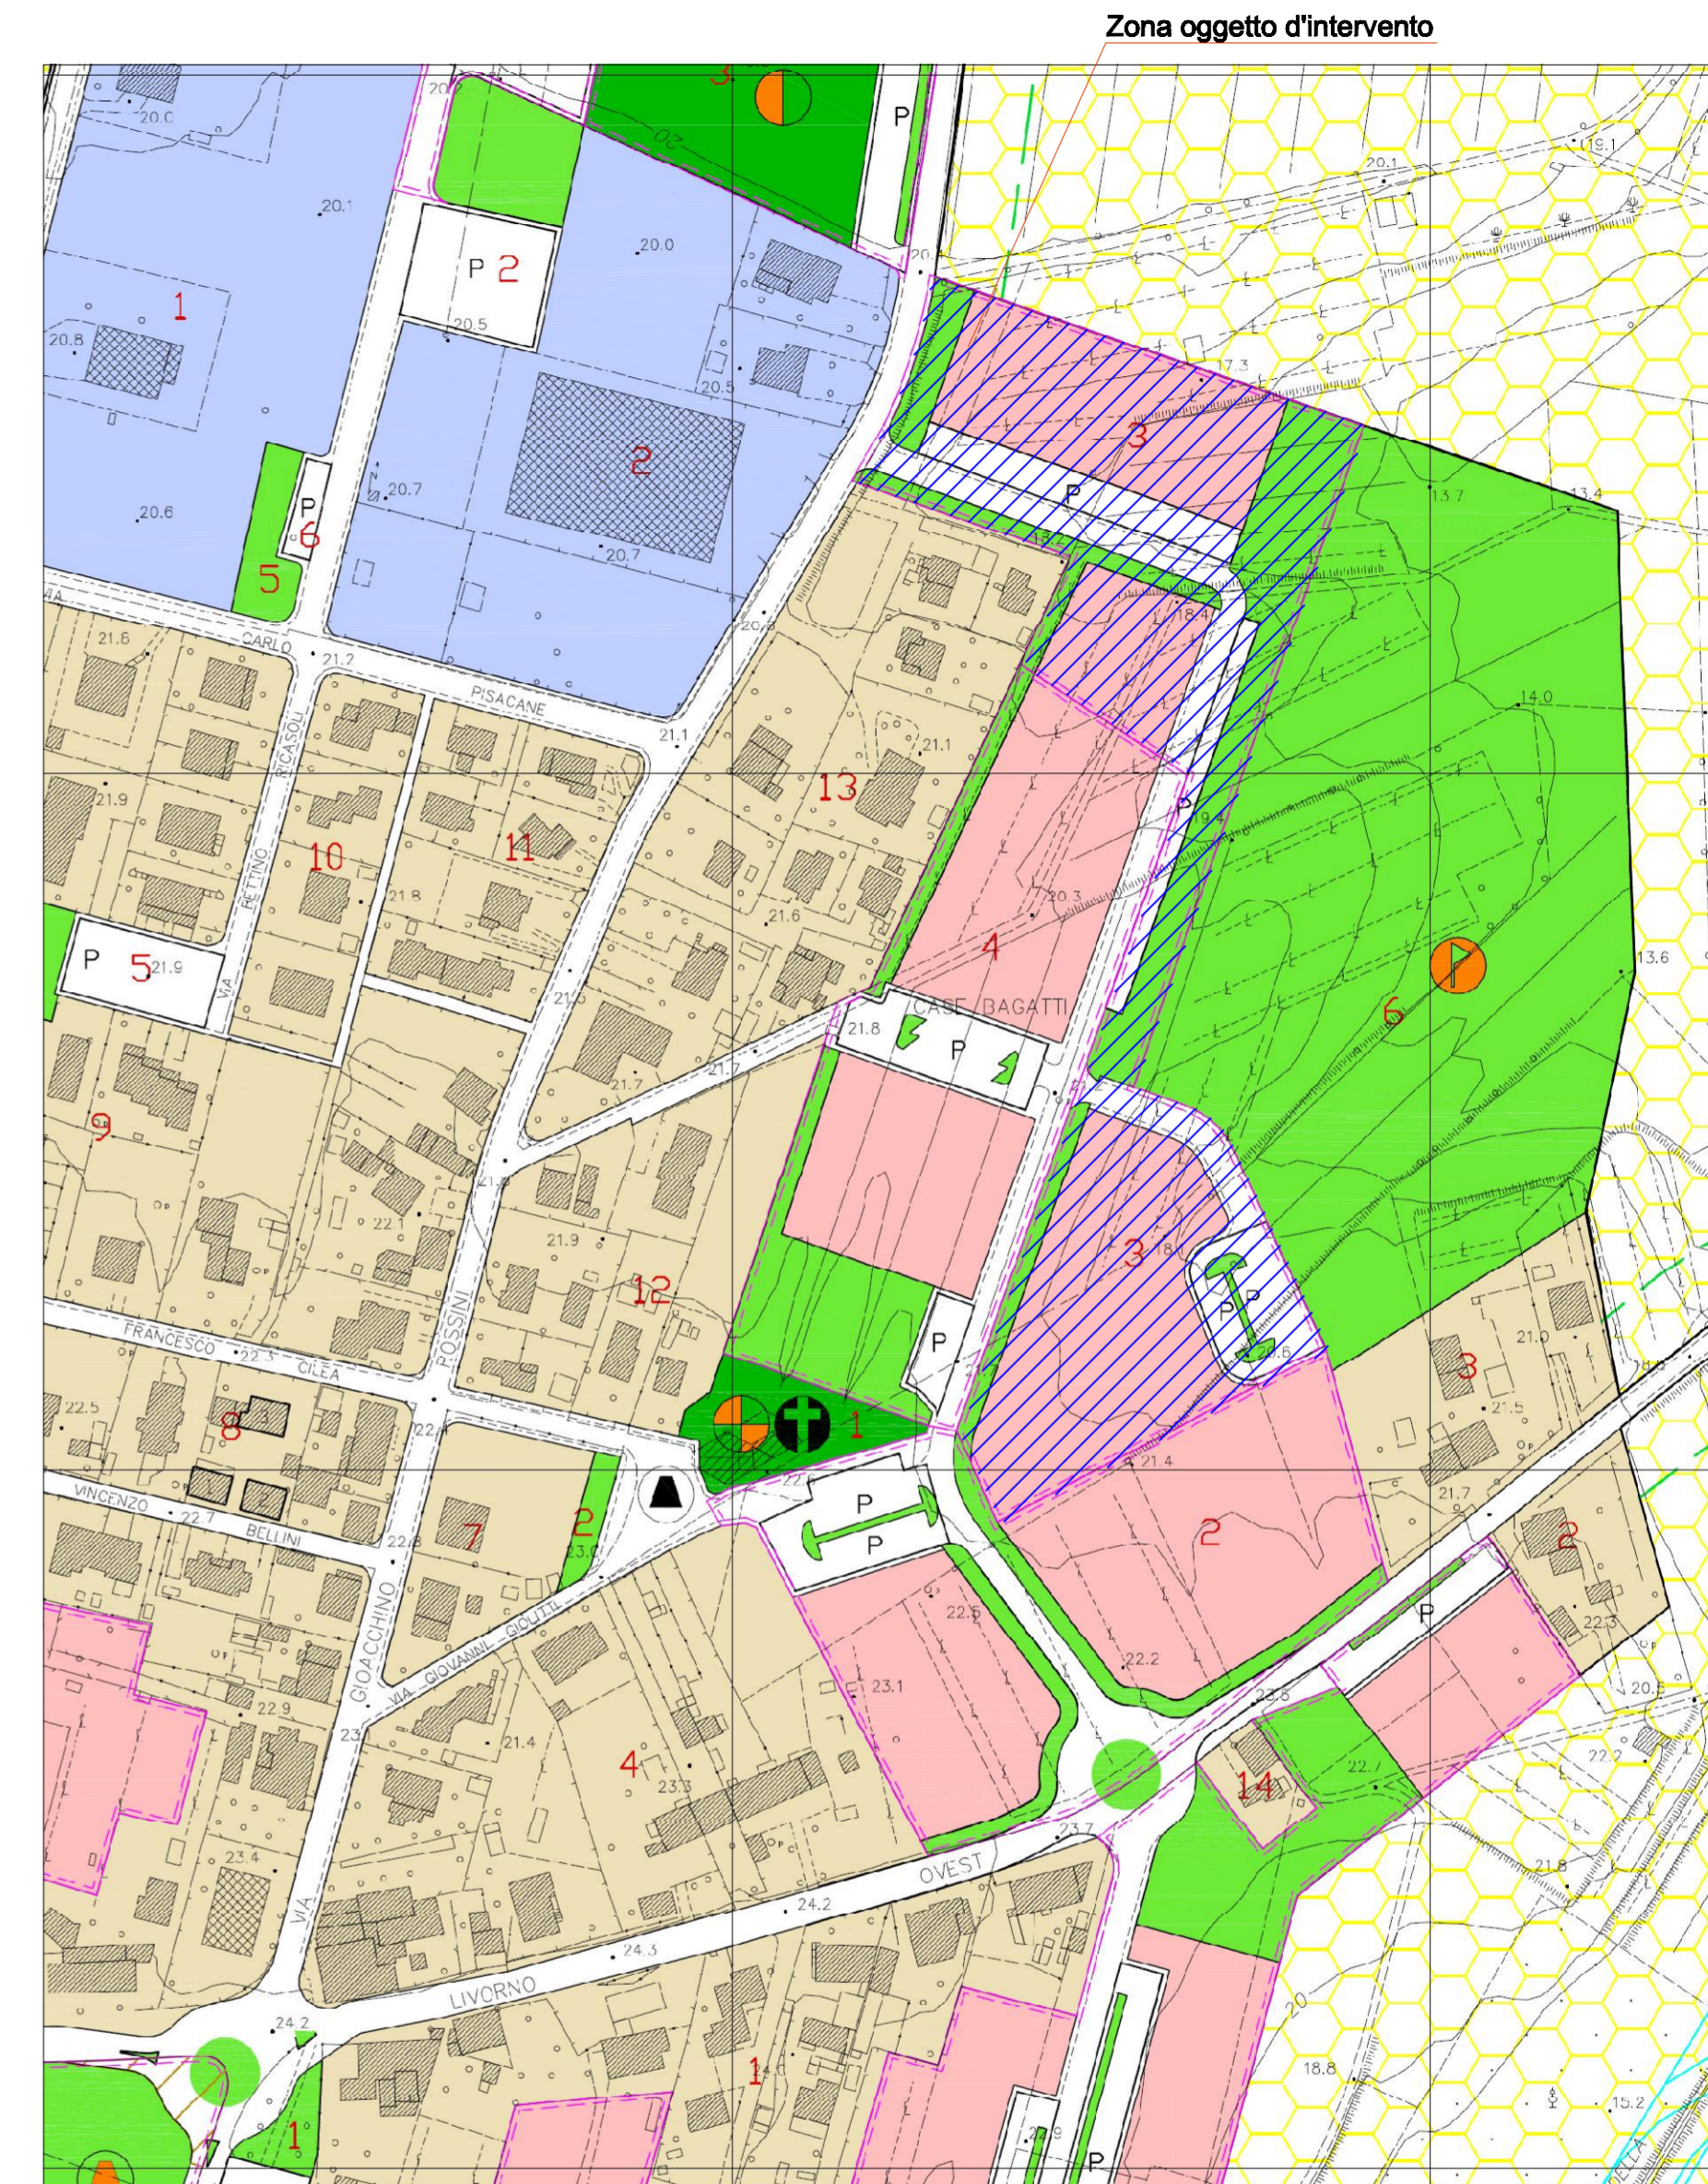

ESTRATTO DI REGOLAMENTO EDILIZIO  
scala 1:2000