



PLANIMETRIA GENERALE
- scala 1:500 -

LEGENDA

- Pozzetto con saracinesca
- Vano Misuratori
- Conduttura idrica in estensione
- Pozzetto con saracinesca esistente
- Conduttura idrica esistente
- Allacci con tubazione in Pead

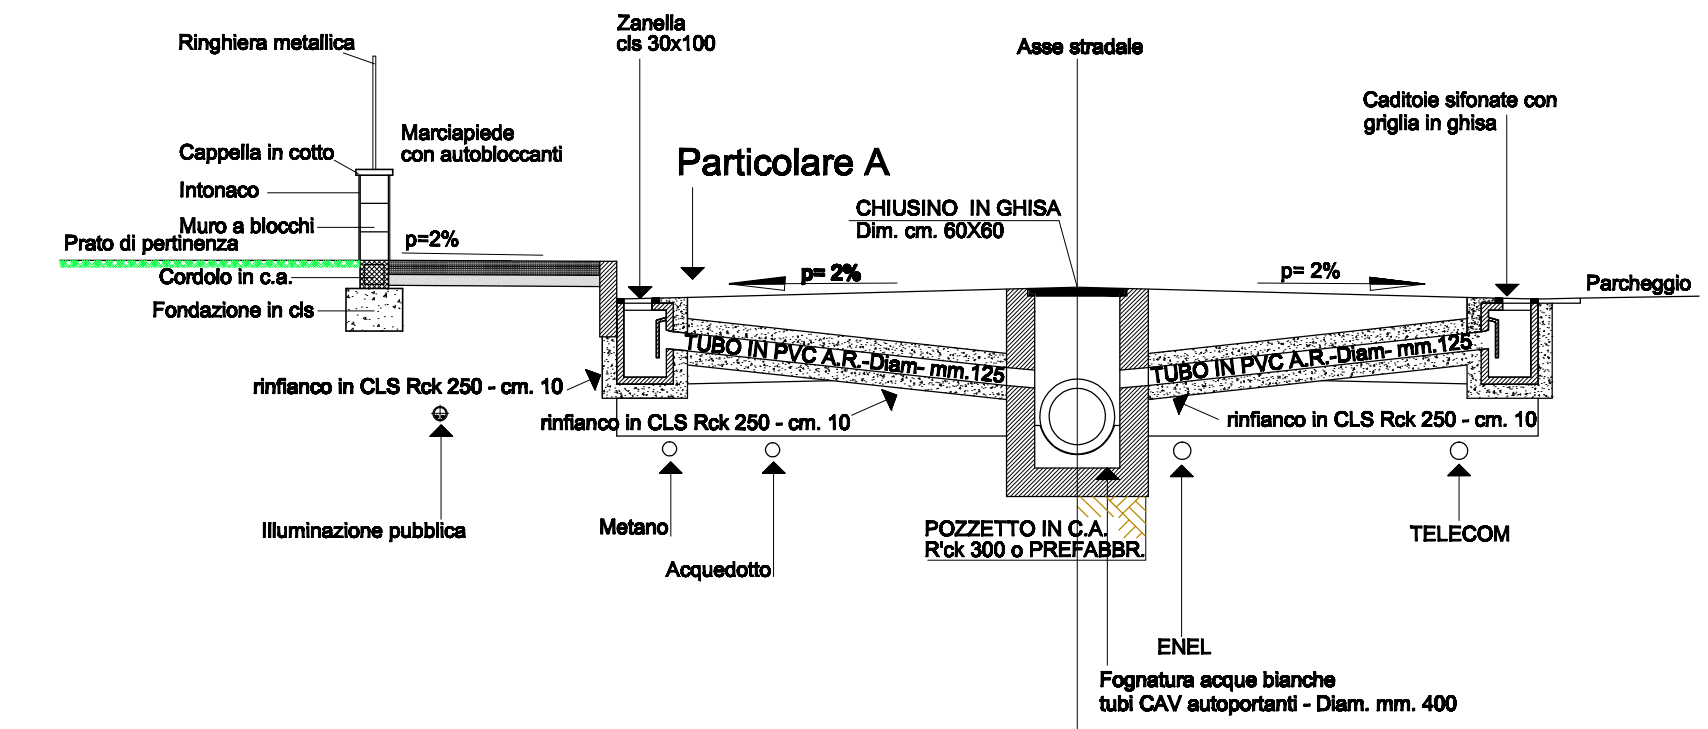

SEZIONE STRADALE
scala 1:25

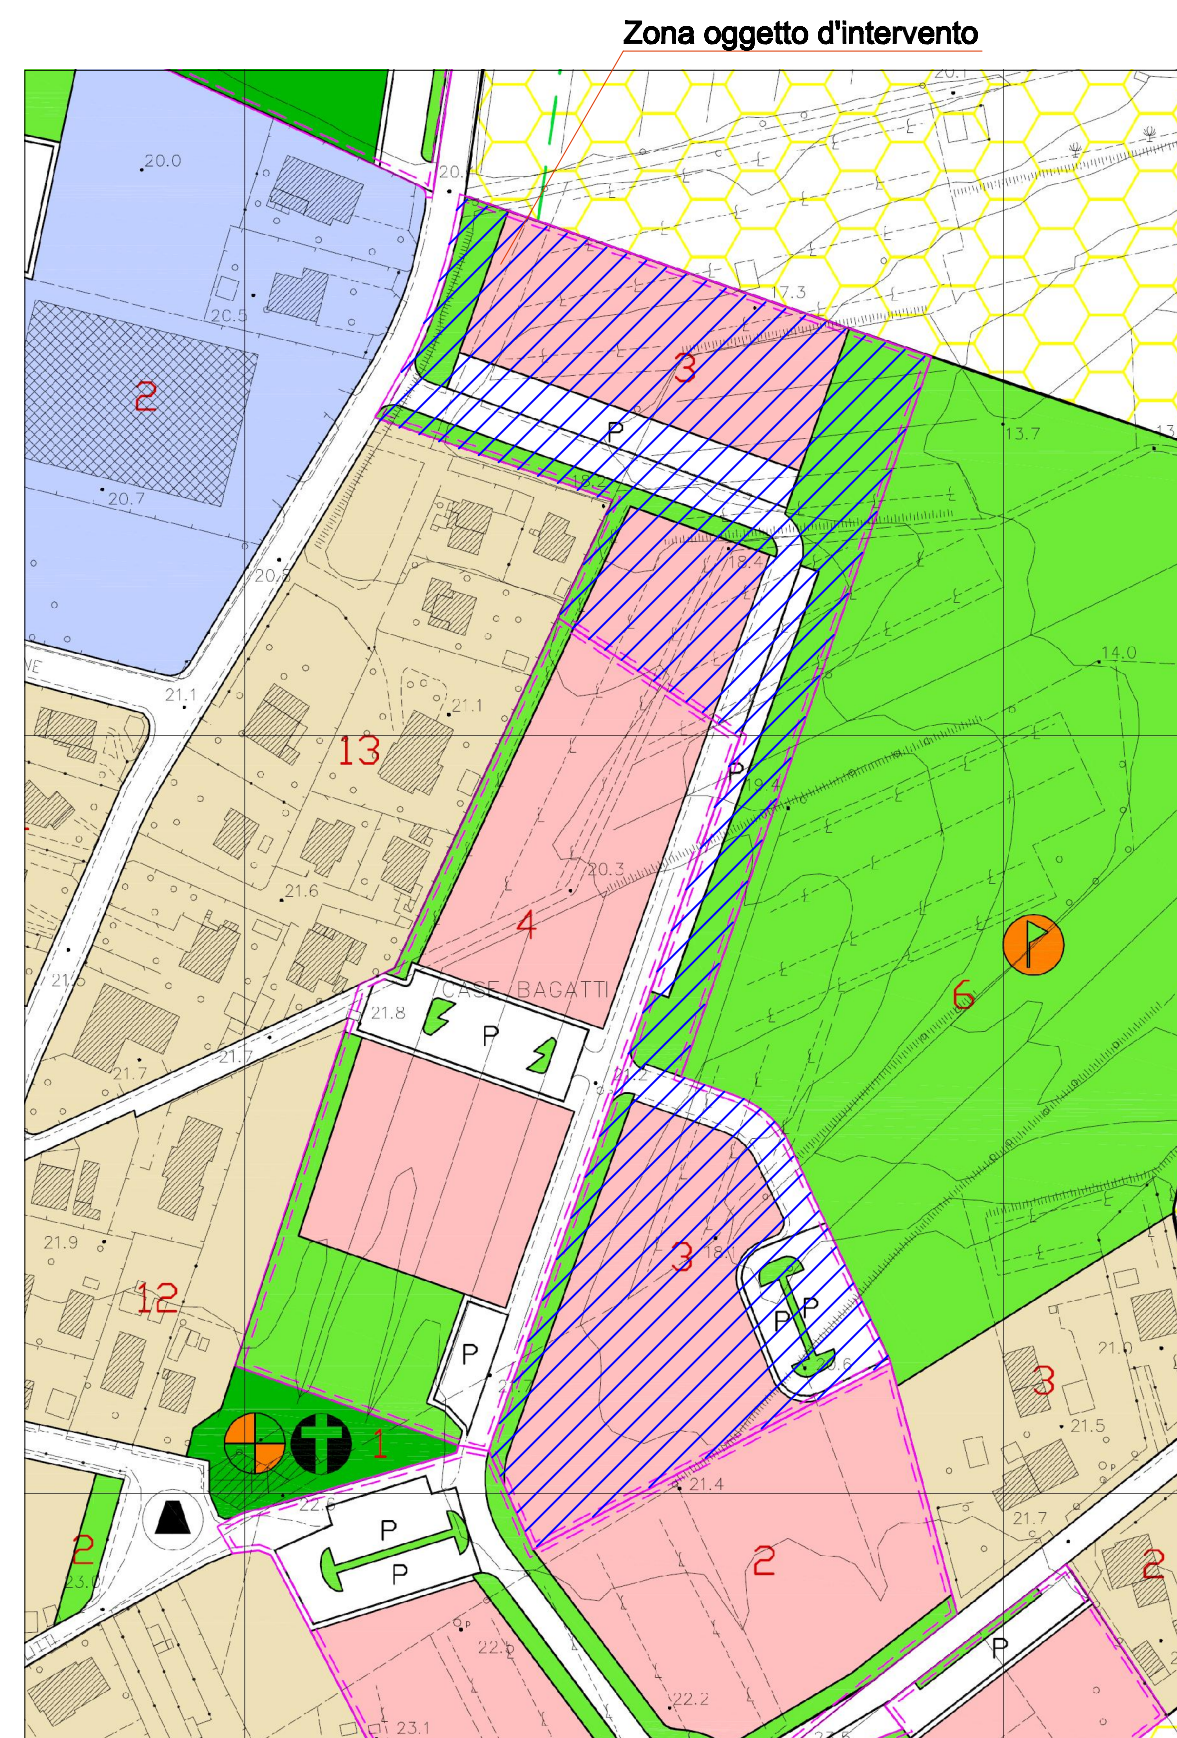

ESTRATTO DI REGOLAMENTO EDILIZIO
scala 1:2000