STUDIO
BONAMINI

PIANO DI LOTTIZZAZIONE INERENTE LA REALIZZAZIONE DI OPERE DI URBANIZZAZIONE ALL'INTERNO DI COMPARTO EDIFICATORIO A DESTINAZIONE PREVALENTEMENTE RESIDENZIALE, UBICATO IN FRAZIONE QUATTRO STRADE, VIA G.FALCONE.

Committente: Fagiolaie S.r.l.	Progettista: Dott. Ing. Cristiano Remorini
Zona Urbanistica: Comparto 3 della Tavola 4b del R.U.	
Scala: 1:500	Data: Maggio 2011 — Riferimento: Deposito
Tavola: 11	Contenuto: SCHEMA RETE GAS

Via IV Novembre 25, 56035 LARI (PI) Tel. 0587 / 685399 - Fax. 0587 / 687412 E-MAIL : studiobonamini@interfree.it

PLANIMETRIA GENERALE
- scala 1:500 -

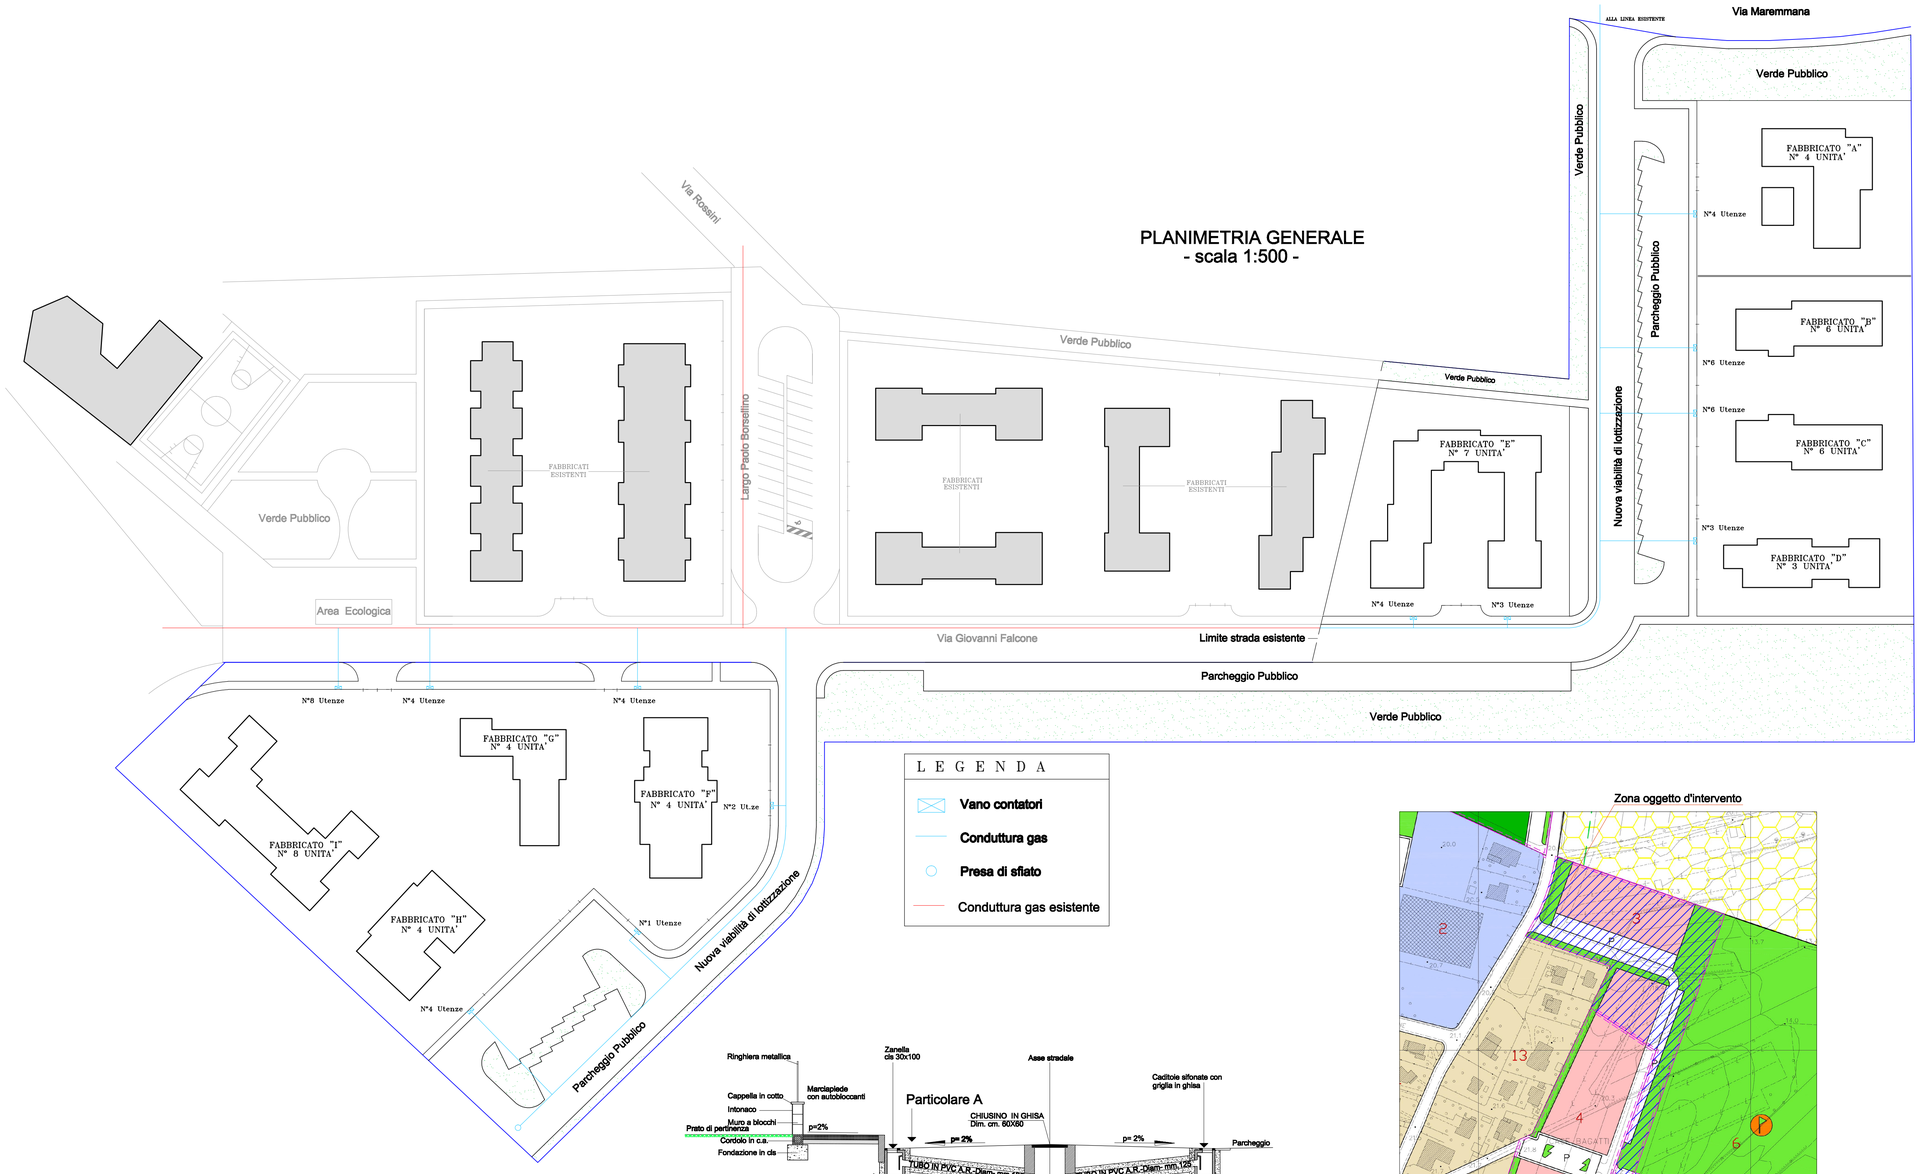

L E G E N D A

- Vano contatori
- Conduttura gas
- Presa di sfiato
- Conduttura gas esistente

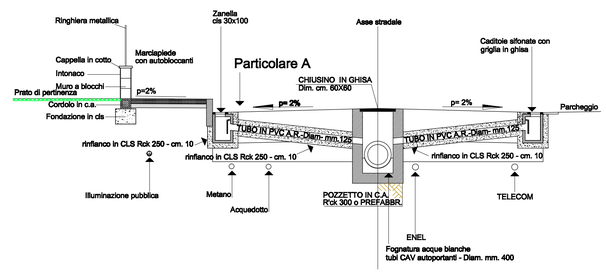

SEZIONE STRADALE
scala 1:25

Zona oggetto d'intervento

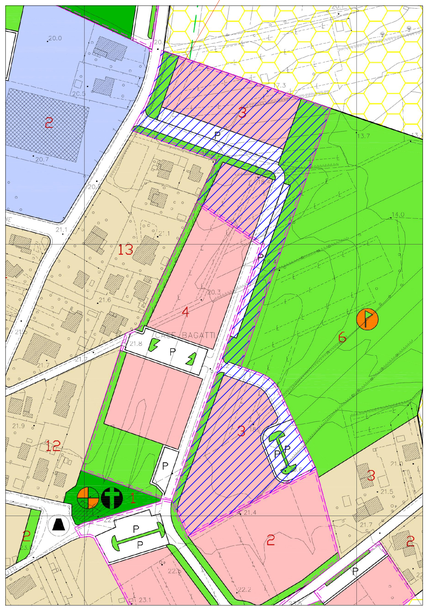

ESTRATTO DI REGOLAMENTO EDILIZIO
scala 1:2000