
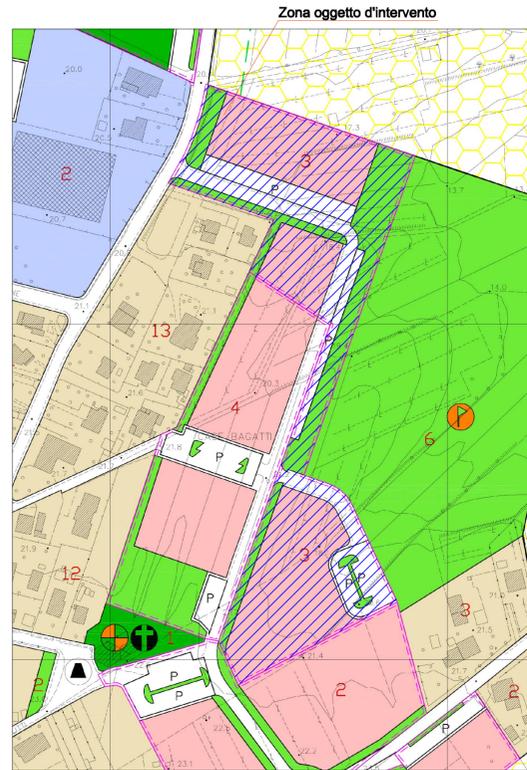



Committente: Fagiolaie S.r.l.		Progettista: Dott. Ing. Cristiano Remorini	
Zona Urbanistica Comparto 3 della Tavola 4b del R.U.			
Scala: 1:500	Data: Maggio 2011	Riferimento: Deposito	
Tavola: 8	Contenuto: SCHEMA FOGNATURE ACQUE CHIARE		
Via IV Novembre 25, 56035 LARI (PI) Tel. 0587 / 68399 - Fax. 0587 / 687412 E-MAIL: studiobonamini@interfree.it			

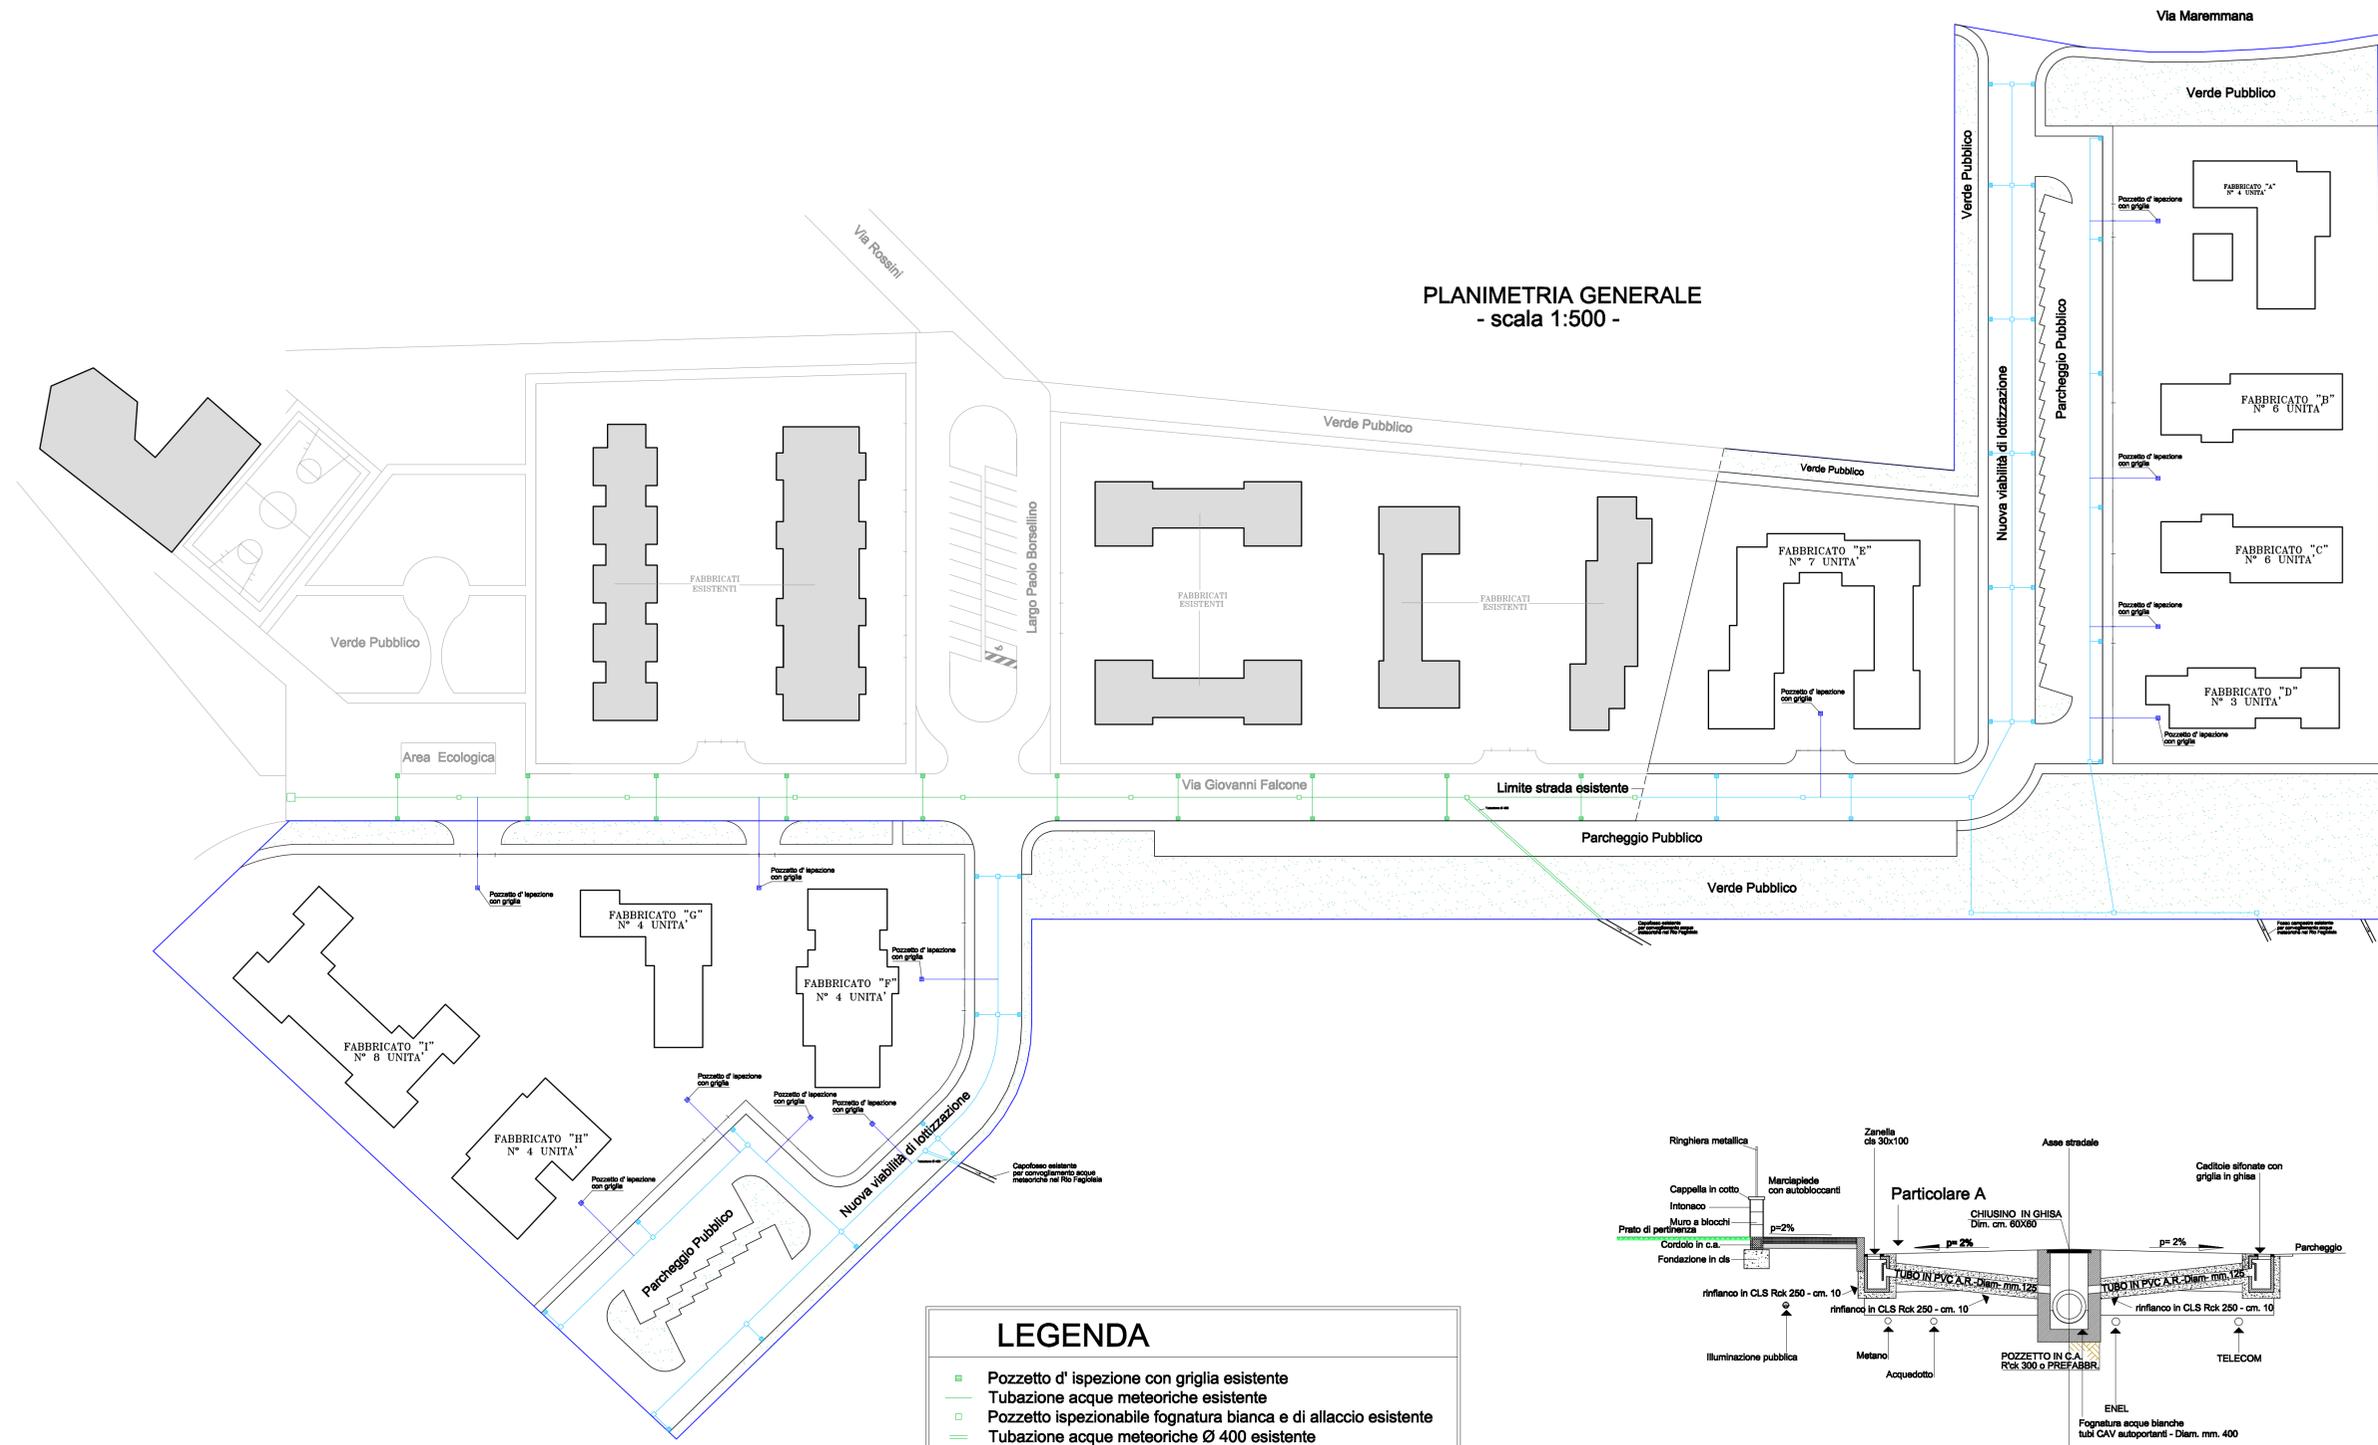

ESTRATTO DI REGOLAMENTO EDILIZIO
scala 1:2000

LEGENDA

- Pozzetto d' ispezione con griglia esistente
- Tubazione acque meteoriche esistente
- Pozzetto ispezionabile fognatura bianca e di allaccio esistente
- Tubazione acque meteoriche Ø 400 esistente
- Pozzetto d' ispezione con griglia in progetto
- Tubazione acque meteoriche in progetto
- Pozzetto ispezionabile fognatura bianca e di allaccio in progetto
- Tubazione acque meteoriche Ø 400 in progetto
- Fognatura bianca piazzali e strade diametro variabile in progetto

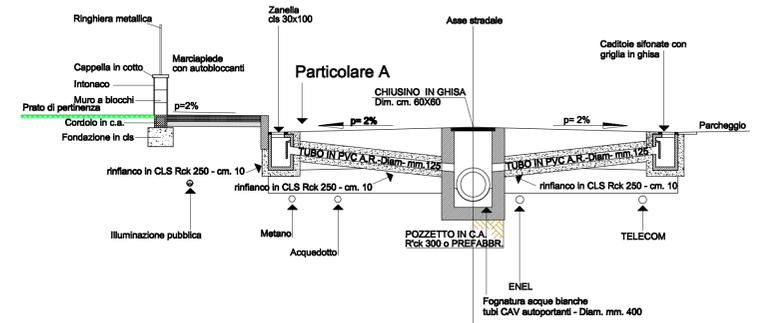

SEZIONE STRADALE
scala 1:25