




**COMUNE DI  
CASCIANA TERME LARI**  
PROVINCIA DI PISA

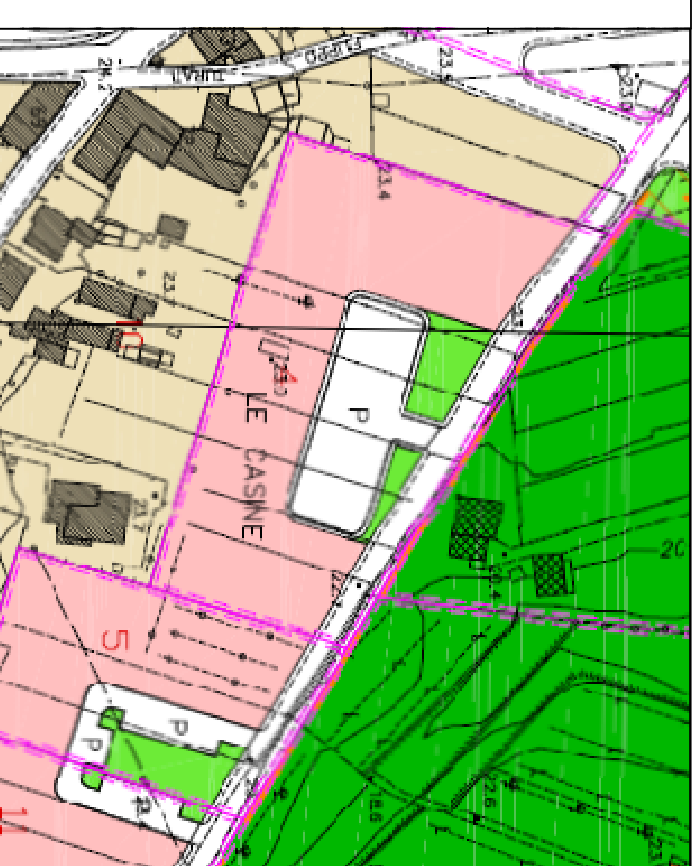

**Arch. Stefano Casali** 36011 CASALI - Via Napoli, 5  
Tel. 0585.892277 - Fax 0585.980382 - Cell. 338.9420779 arch@stefanocasali.it  
**Ing. Michele Bedini** 36121 RIVA - Via Depetta, 8/B  
Cell. 338.922269 - Fax 050.502618 ing@stefanocasali.com


Integrazioni alla domanda di PIANO ATTUATIVO  
Protocollo N. 2012/3  
**PIANO ATTUATIVO - ZONA C - AREE DI ESPANSIONE A  
PREVALENTE CARATTERE RESIDENZIALE - COMPARTO 4**

Ubicazione: Comune di Lari - Loc. Le Casine - Pelignano  
Proprietà: King Immobiliare s.r.l. Biondi-Catracci Antonelli-Tarini, Bordinelli  
Gionchi-Masini, Princi-Sarcelli, Princi-Filippeschi-Magnano, Nannelli

**9** PROPOSTA DI PROGETTO  
PLANIMETRIA GENERALE  
PLAN-VOLUMETRICO

Scala:  
Data:  
Novembre 2013


PLANIMETRIA GENERALE Scala 1:500

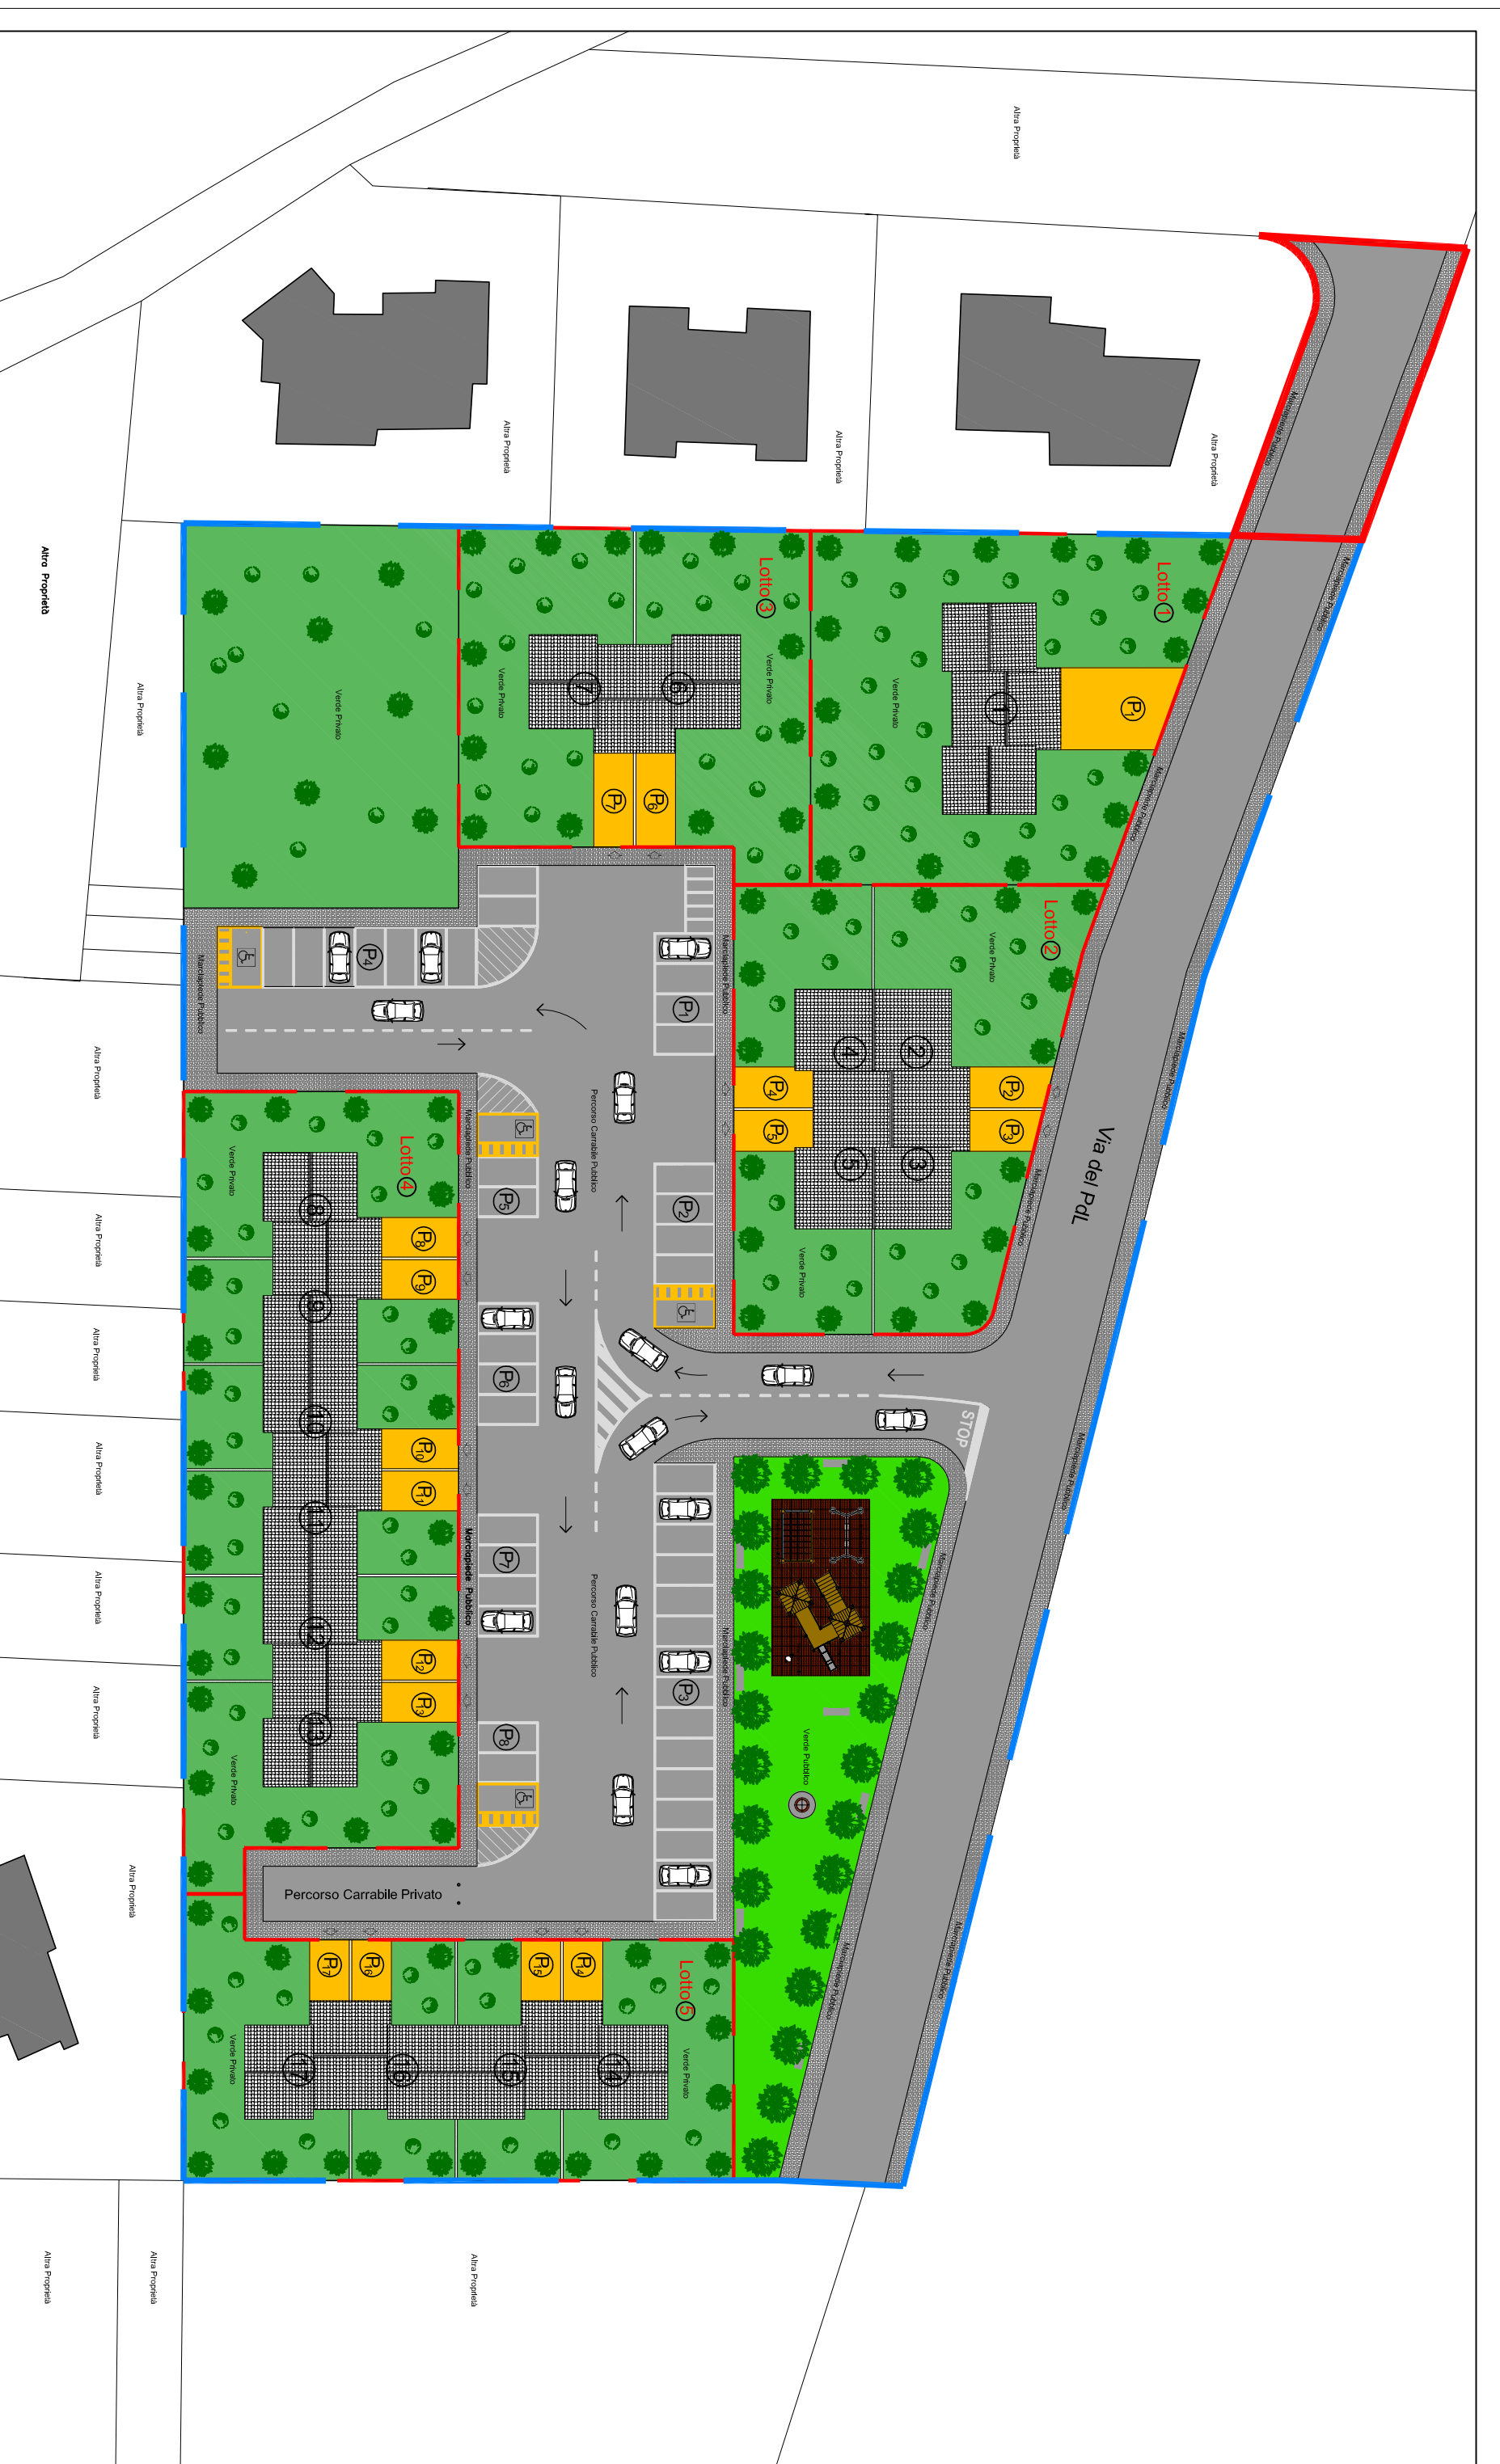

VEDUTA ZENITALE Scala 1:500



VEDUTA 1

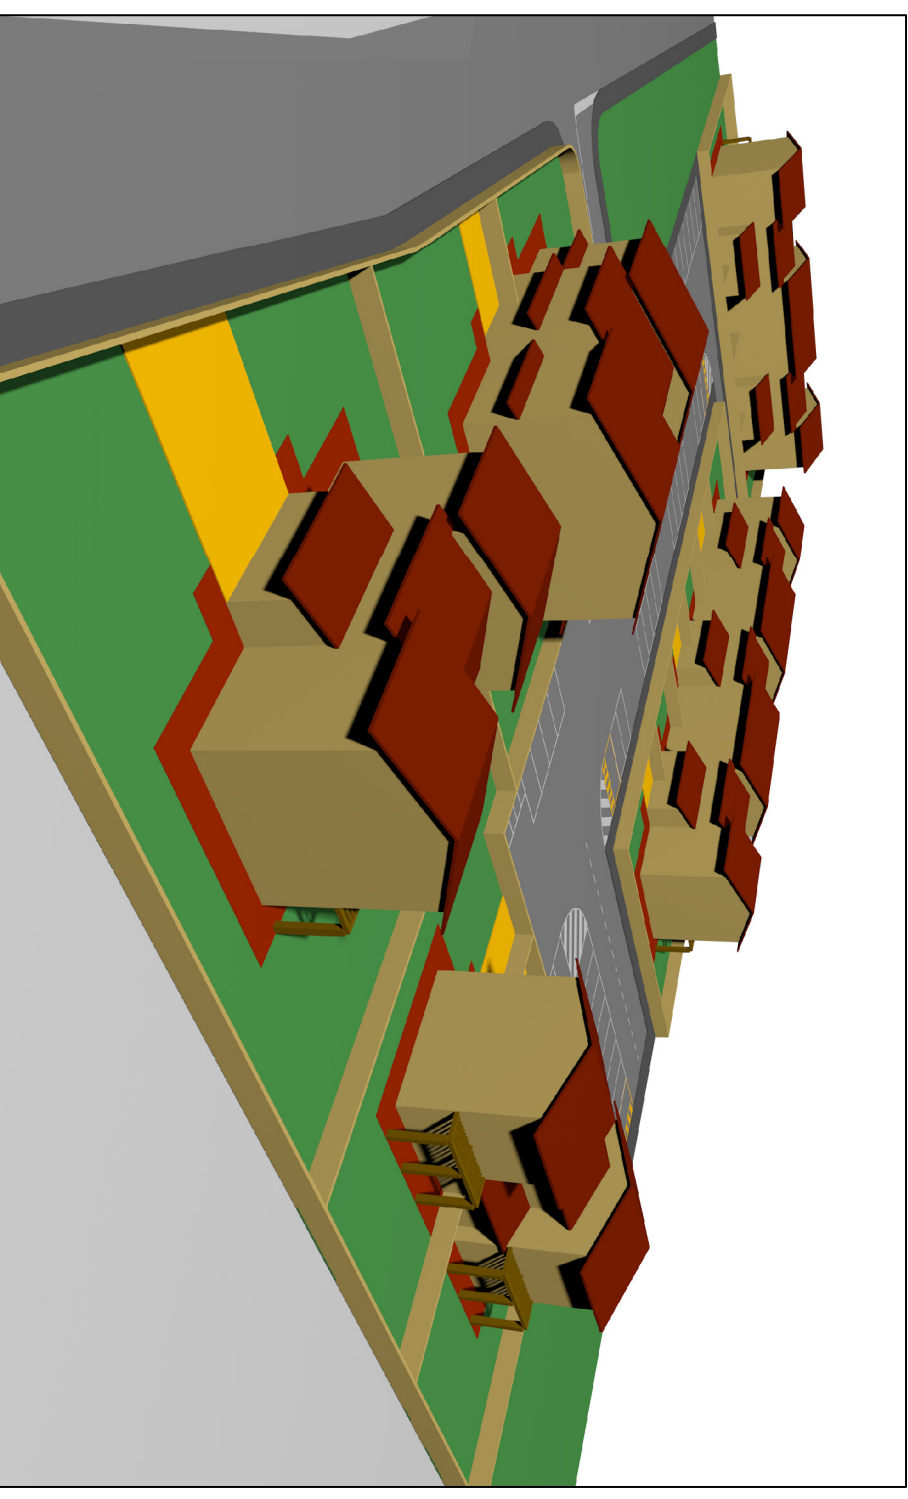

VEDUTA 2

