



**COMUNE DI CASCIANA TERME LARI**  
 Provincia di Pisa

Oggetto: RIQUALIFICAZIONE URBANISTICA DELL'ANTICO BORGO DI PIETRAIA, UBICATO IN LOC. CASCIANA TERME, ANCHE MEDIANTE LA REALIZZAZIONE DI NUOVI MARCIAPIEDI E L'ELIMINAZIONE DELLE RELATIVE BARRIERE ARCHITETTONICHE

Tavola  
**EG03**  
 Rev. 0

Livello di progettazione: STUDIO DI FATTIBILITA' TECNICO ECONOMICA

Data: Giugno 2023

Elaborato: **LOTTO 1**  
 - PLANIMETRIA STATO ATTUALE

Scala: Varie

Progettista Architettonico:

ARCH. ENRICO FRANCHI

Approvazione Comune:


DELIBERAZIONE G. M. n. \_\_\_\_\_ del \_\_\_\_\_

Approvazione altri Enti:

.....

Resp. Unico del Procedimento

ARCH. NICOLA BARSOTTI

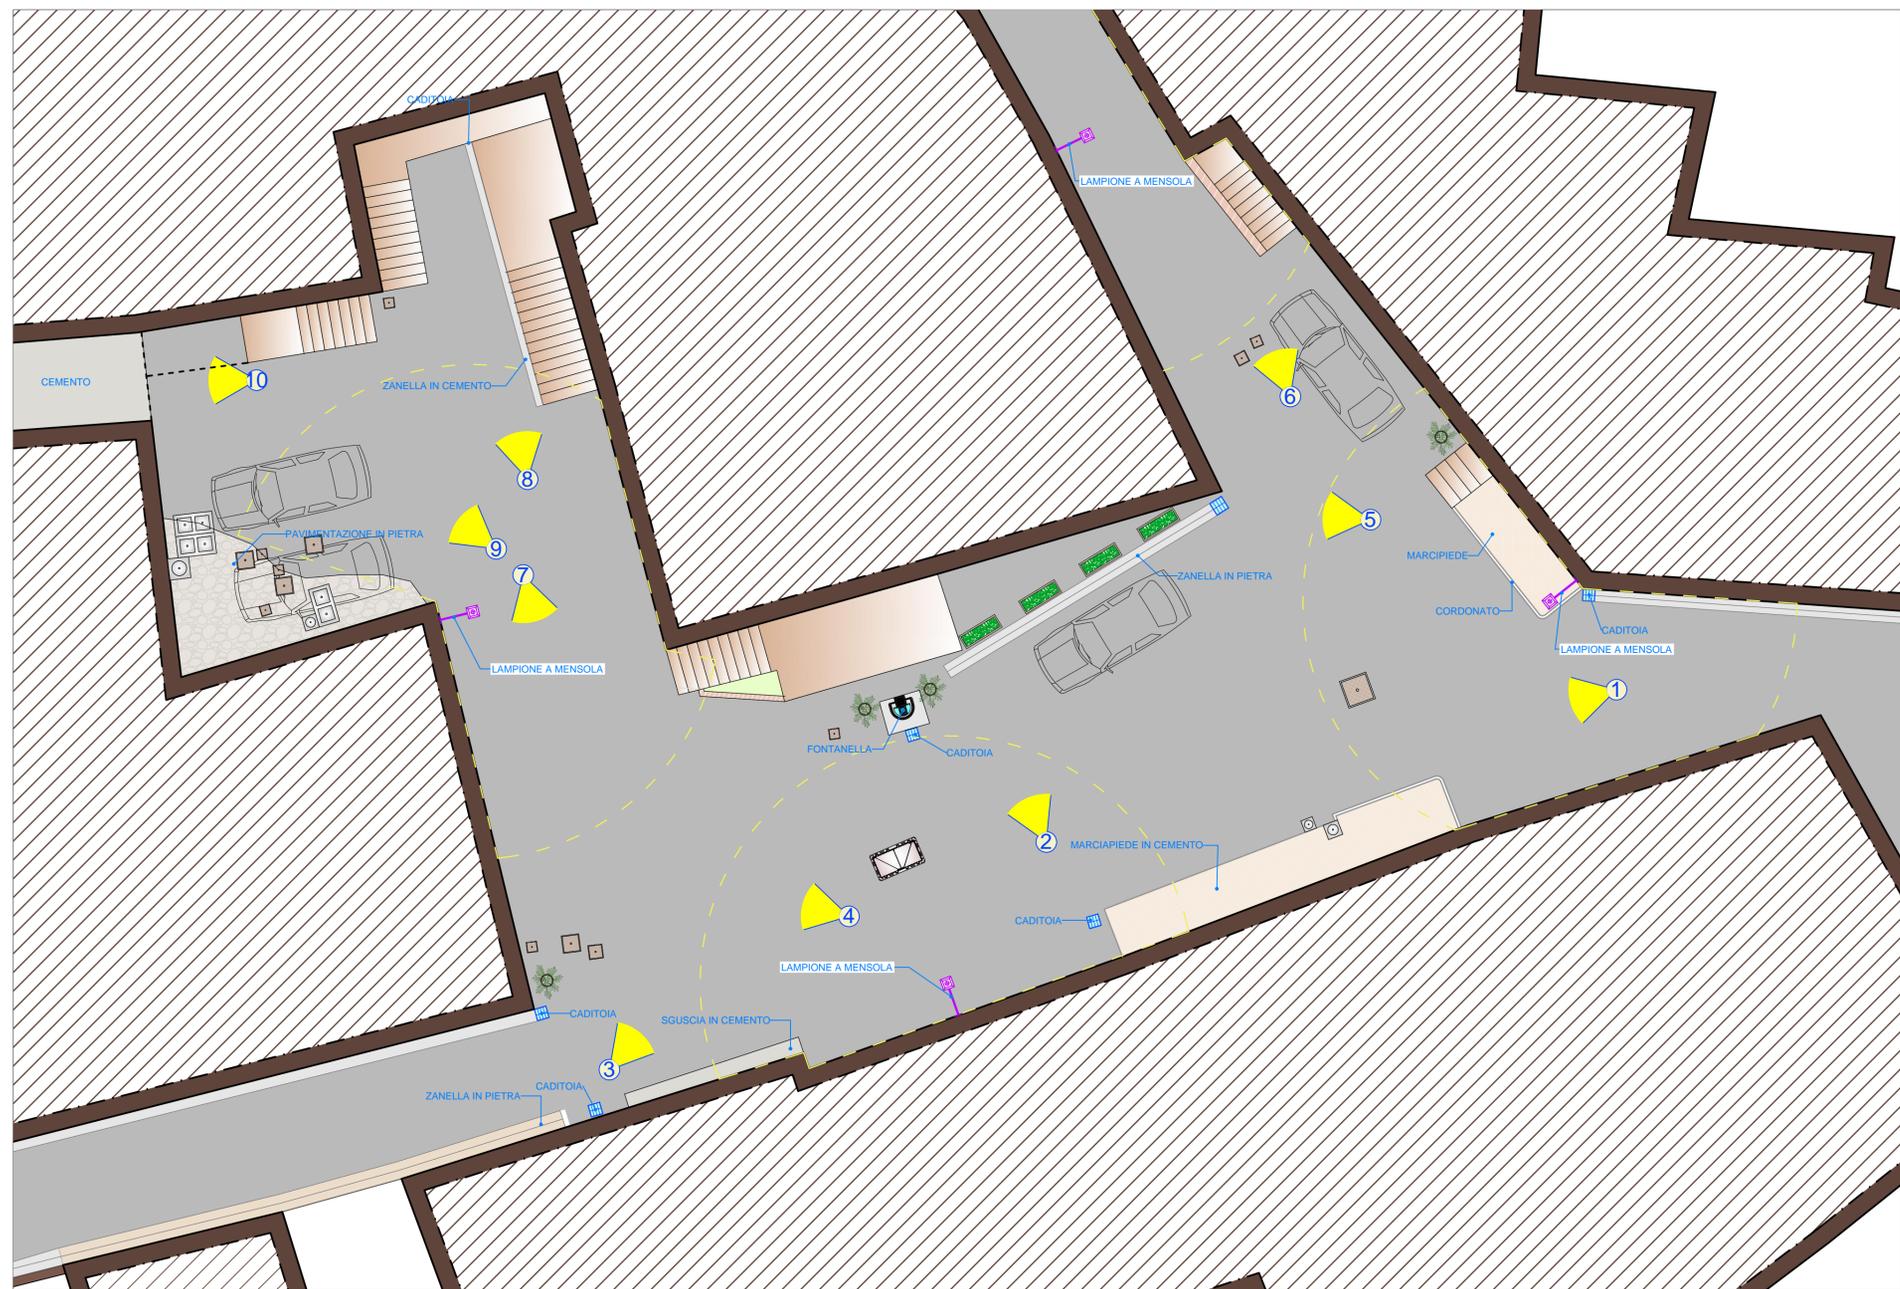

PLANIMETRIA STATO ATTUALE - 1:100

