

COMUNE DI CASCIANA TERME LARI
Provincia di Pisa

OGGETTO: RIQUALIFICAZIONE URBANISTICA DELL'ANTICO BORGO DI PIETRAIA, UBICATO IN LOC. CASCIANA TERME, ANCHE MEDIANTE LA REALIZZAZIONE DI NUOVI MARCIAPIEDI E L'ELIMINAZIONE DELLE RELATIVE BARRIERE ARCHITETTONICHE

Tavola
EG04
Rev. 0

Livello di progettazione: **STUDIO DI FATTIBILITA' TECNICO ECONOMICA** Data: **Giugno 2023**

Elaborato: **LOTTO 1**
- PLANIMETRIA STATO DI PROGETTO
- PARTICOLARI E SEZIONE TIPO

Scale: **Varie**

Progettista Architettonico:
ARCH. ENRICO FRANCHI

Approvazione Comune:
DELIBERAZIONE G. M. n. _____ del _____

Approvazione altri Enti:





Resp. Unico del Procedimento
ARCH. NICOLA BARSOITI



PLANIMETRIA STATO ATTUALE - 1:100

LEGENDA PAVIMENTAZIONI

N.	Descrizione	Sup.	Rif.
01	PAVIMENTAZIONE PRINCIPALE Cemento Architettonico Rosso	355 mq	
02	FASCIA PERIMETRALE Pietra D'Istra Sp.10 cm - Levigata	50 mq	
03	MARCIAPIEDI Pietra D'Istra Sp.6 cm - Damascata	140 mq	
04	BORDATURE SPAZI REGOLARI Pietra D'Istra Sp.10 cm - Levigata	25 mq	
TOTALE		550 mq	

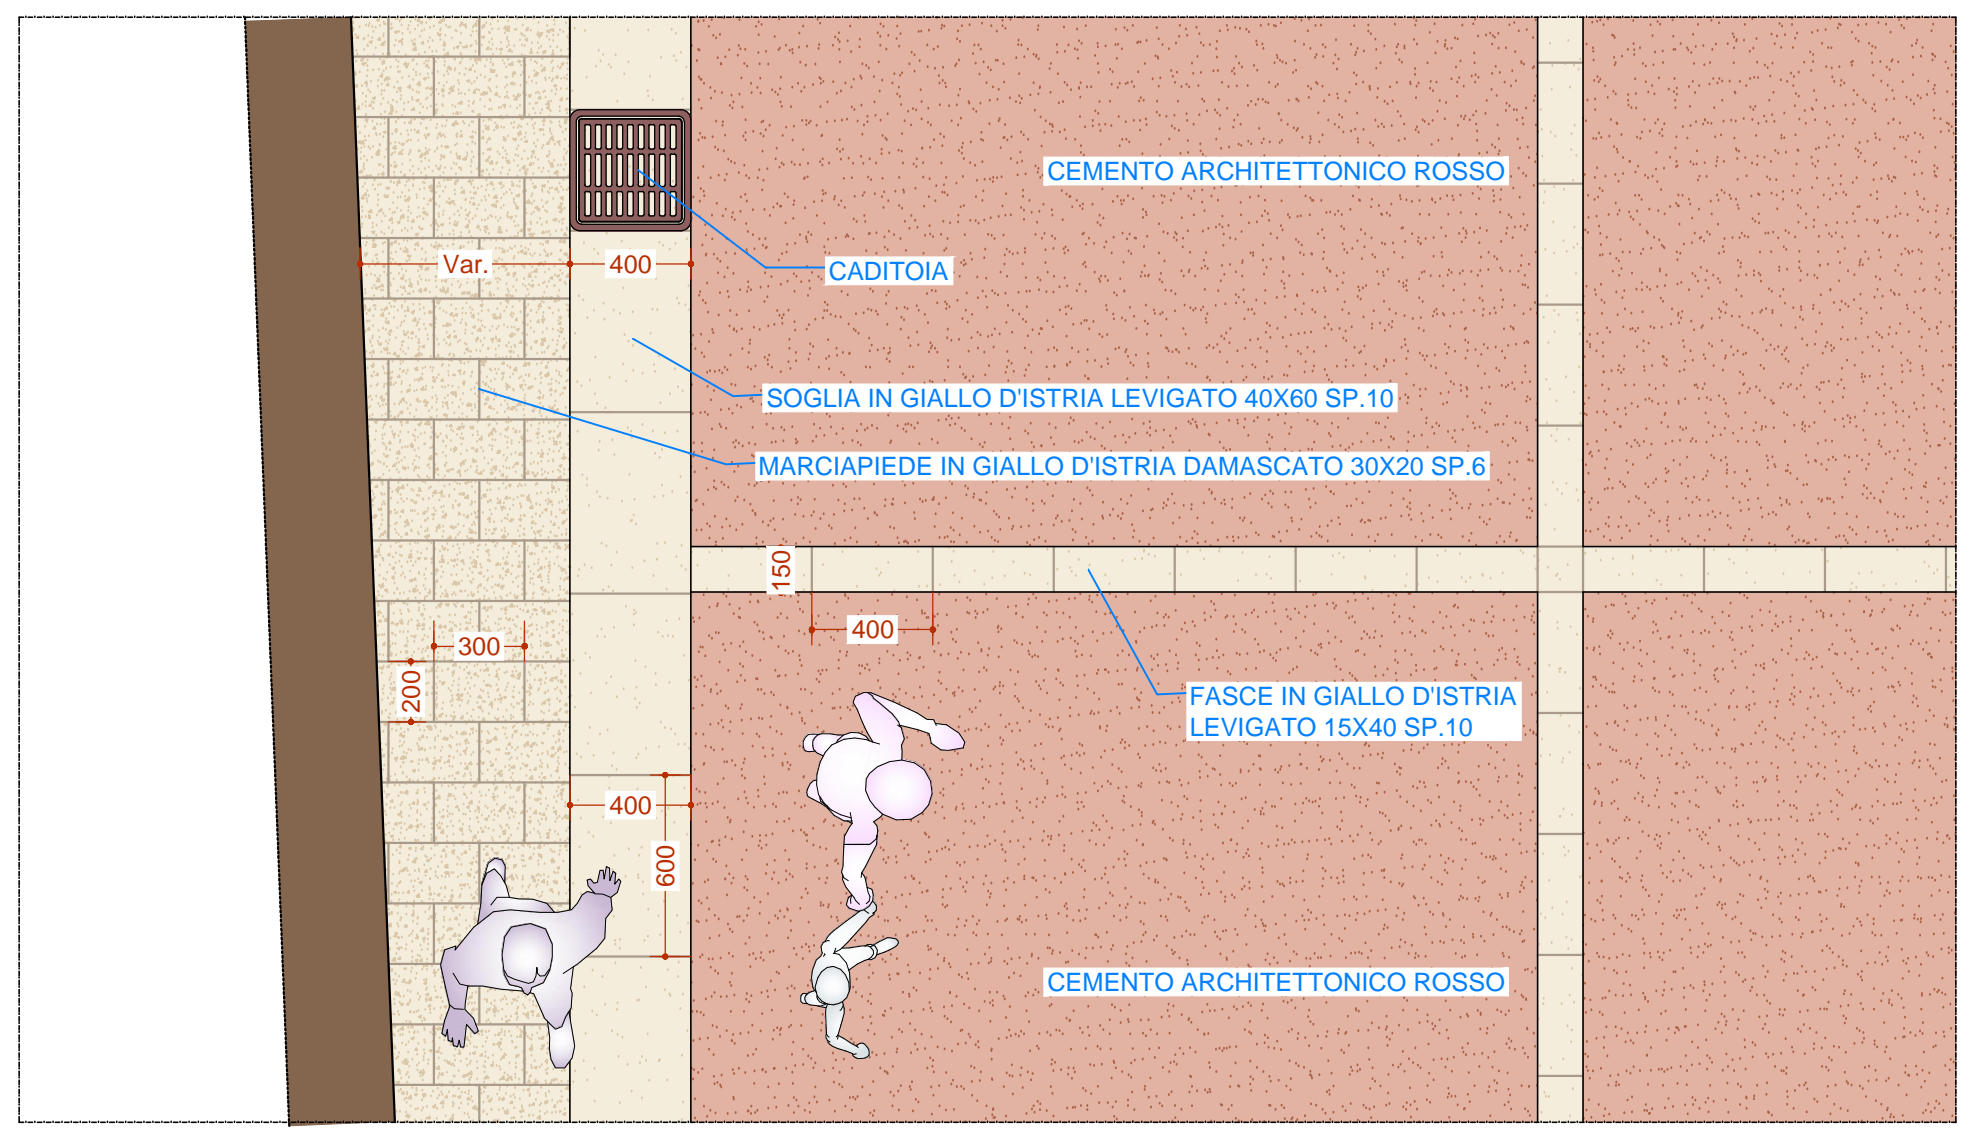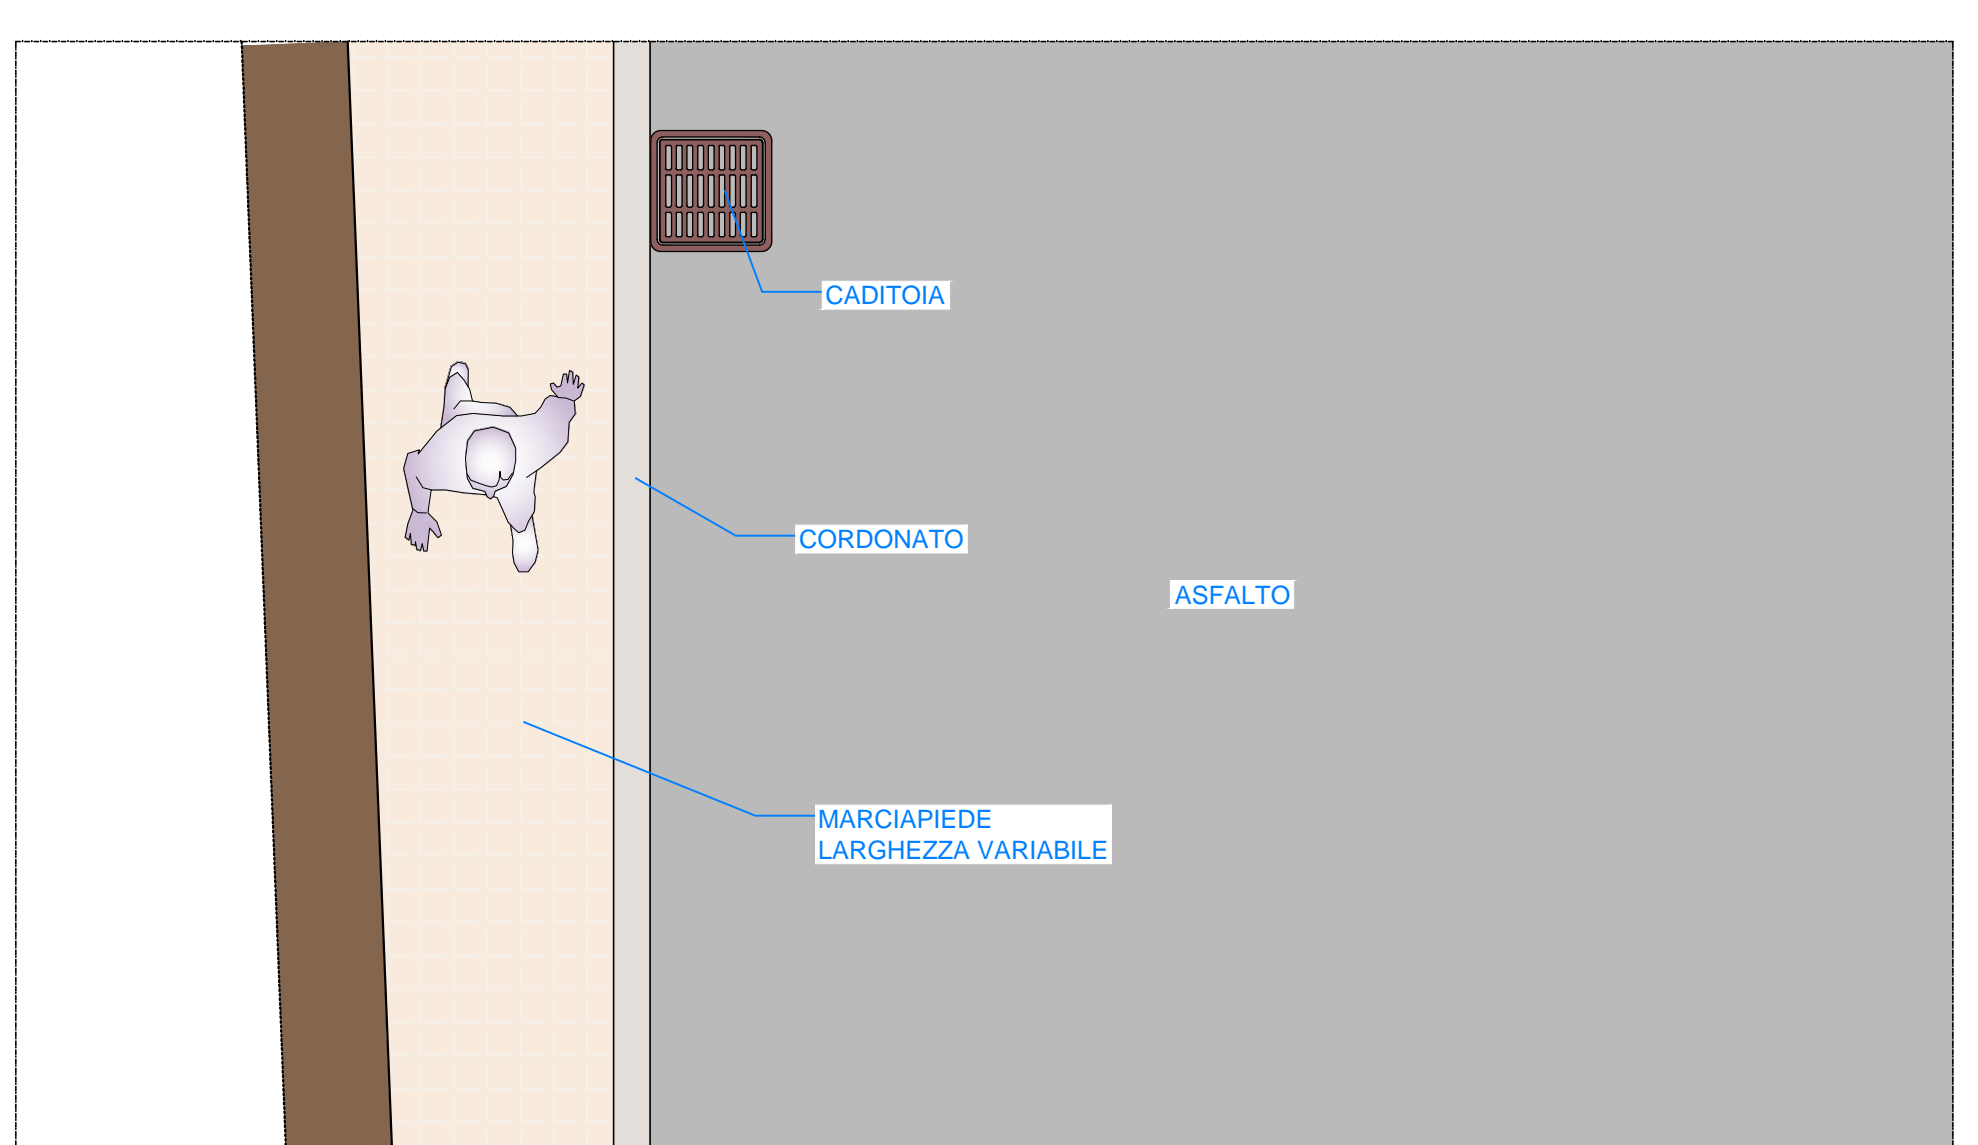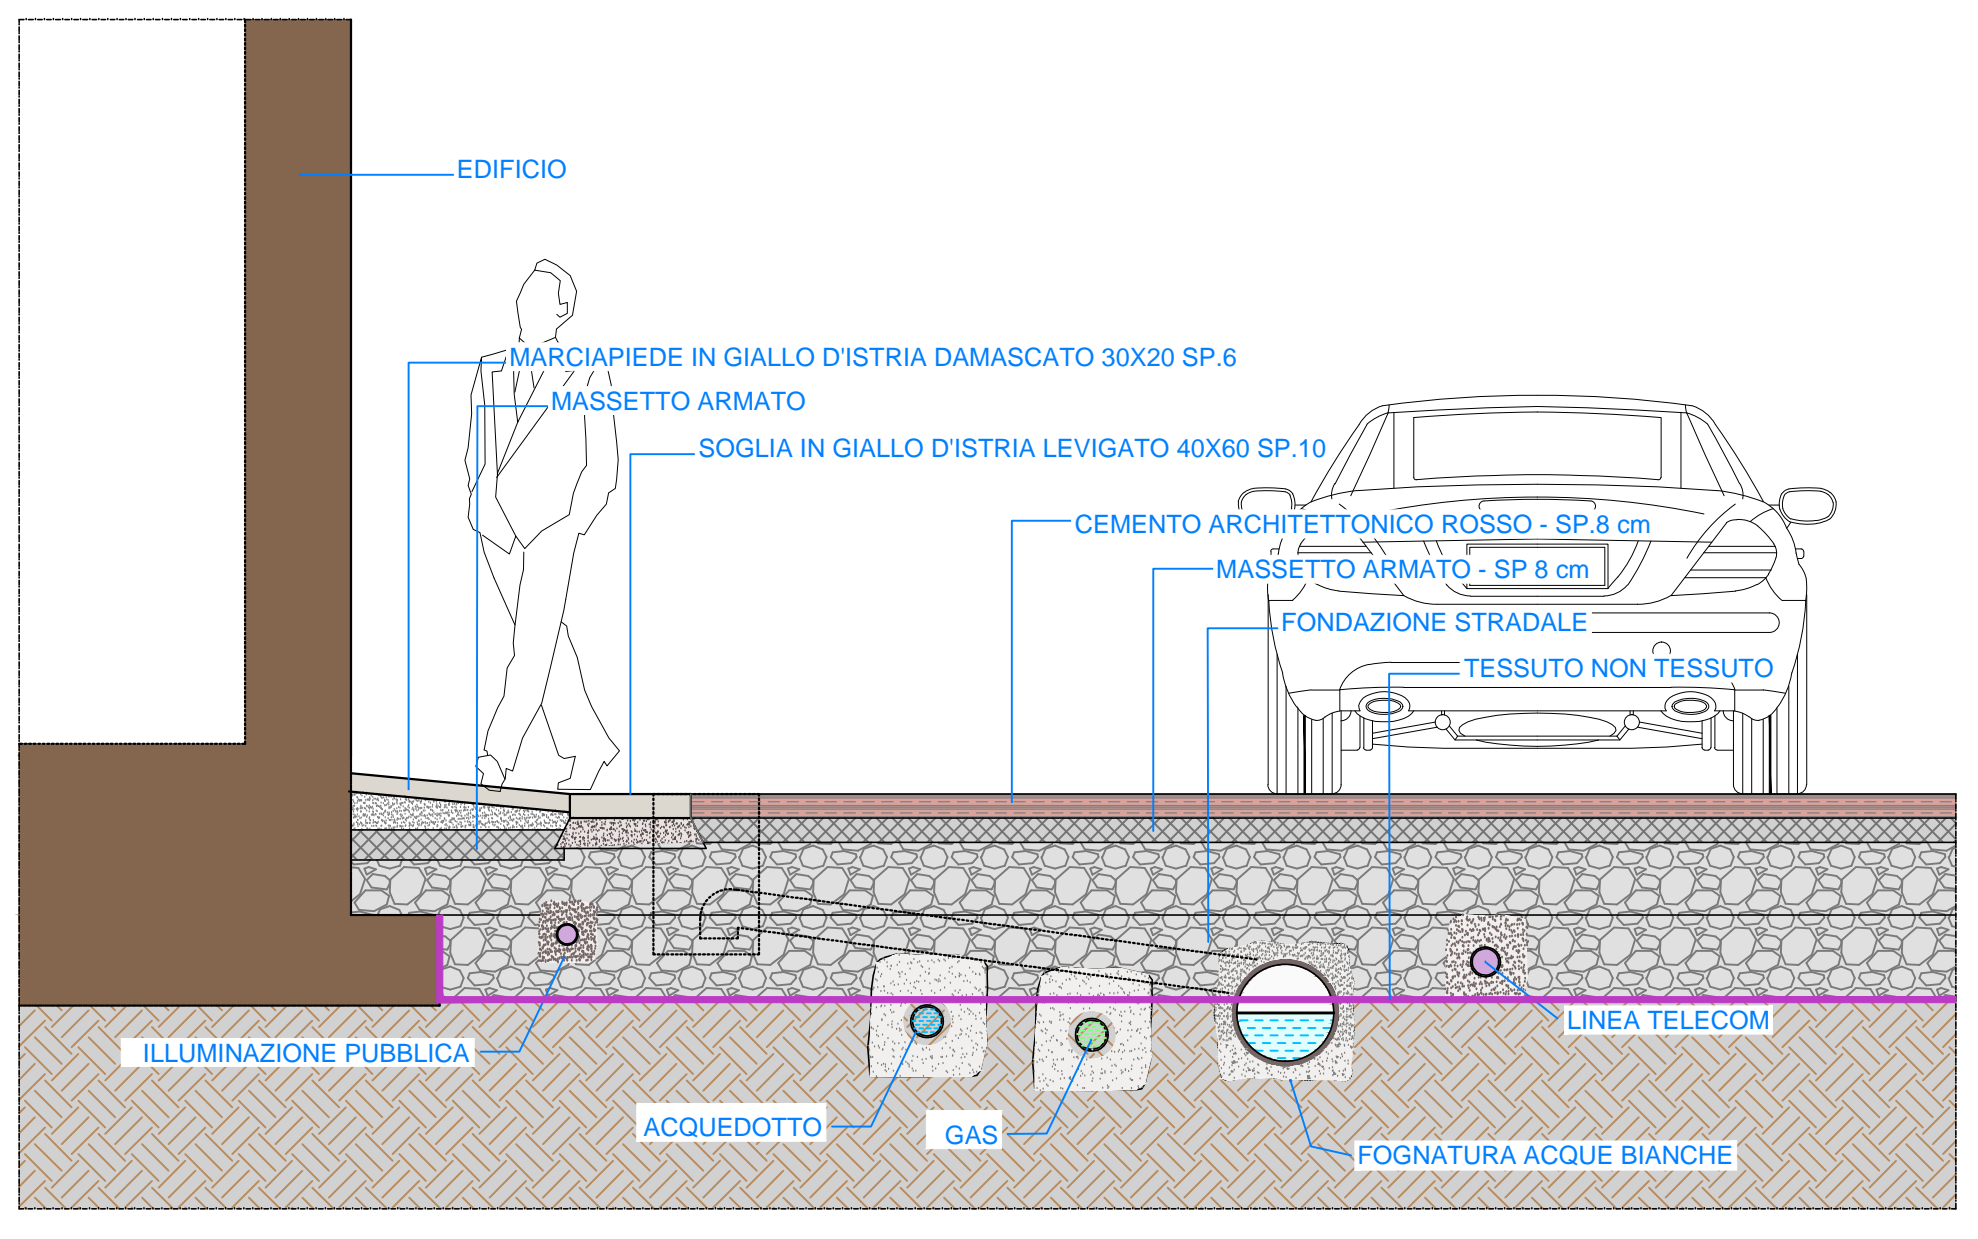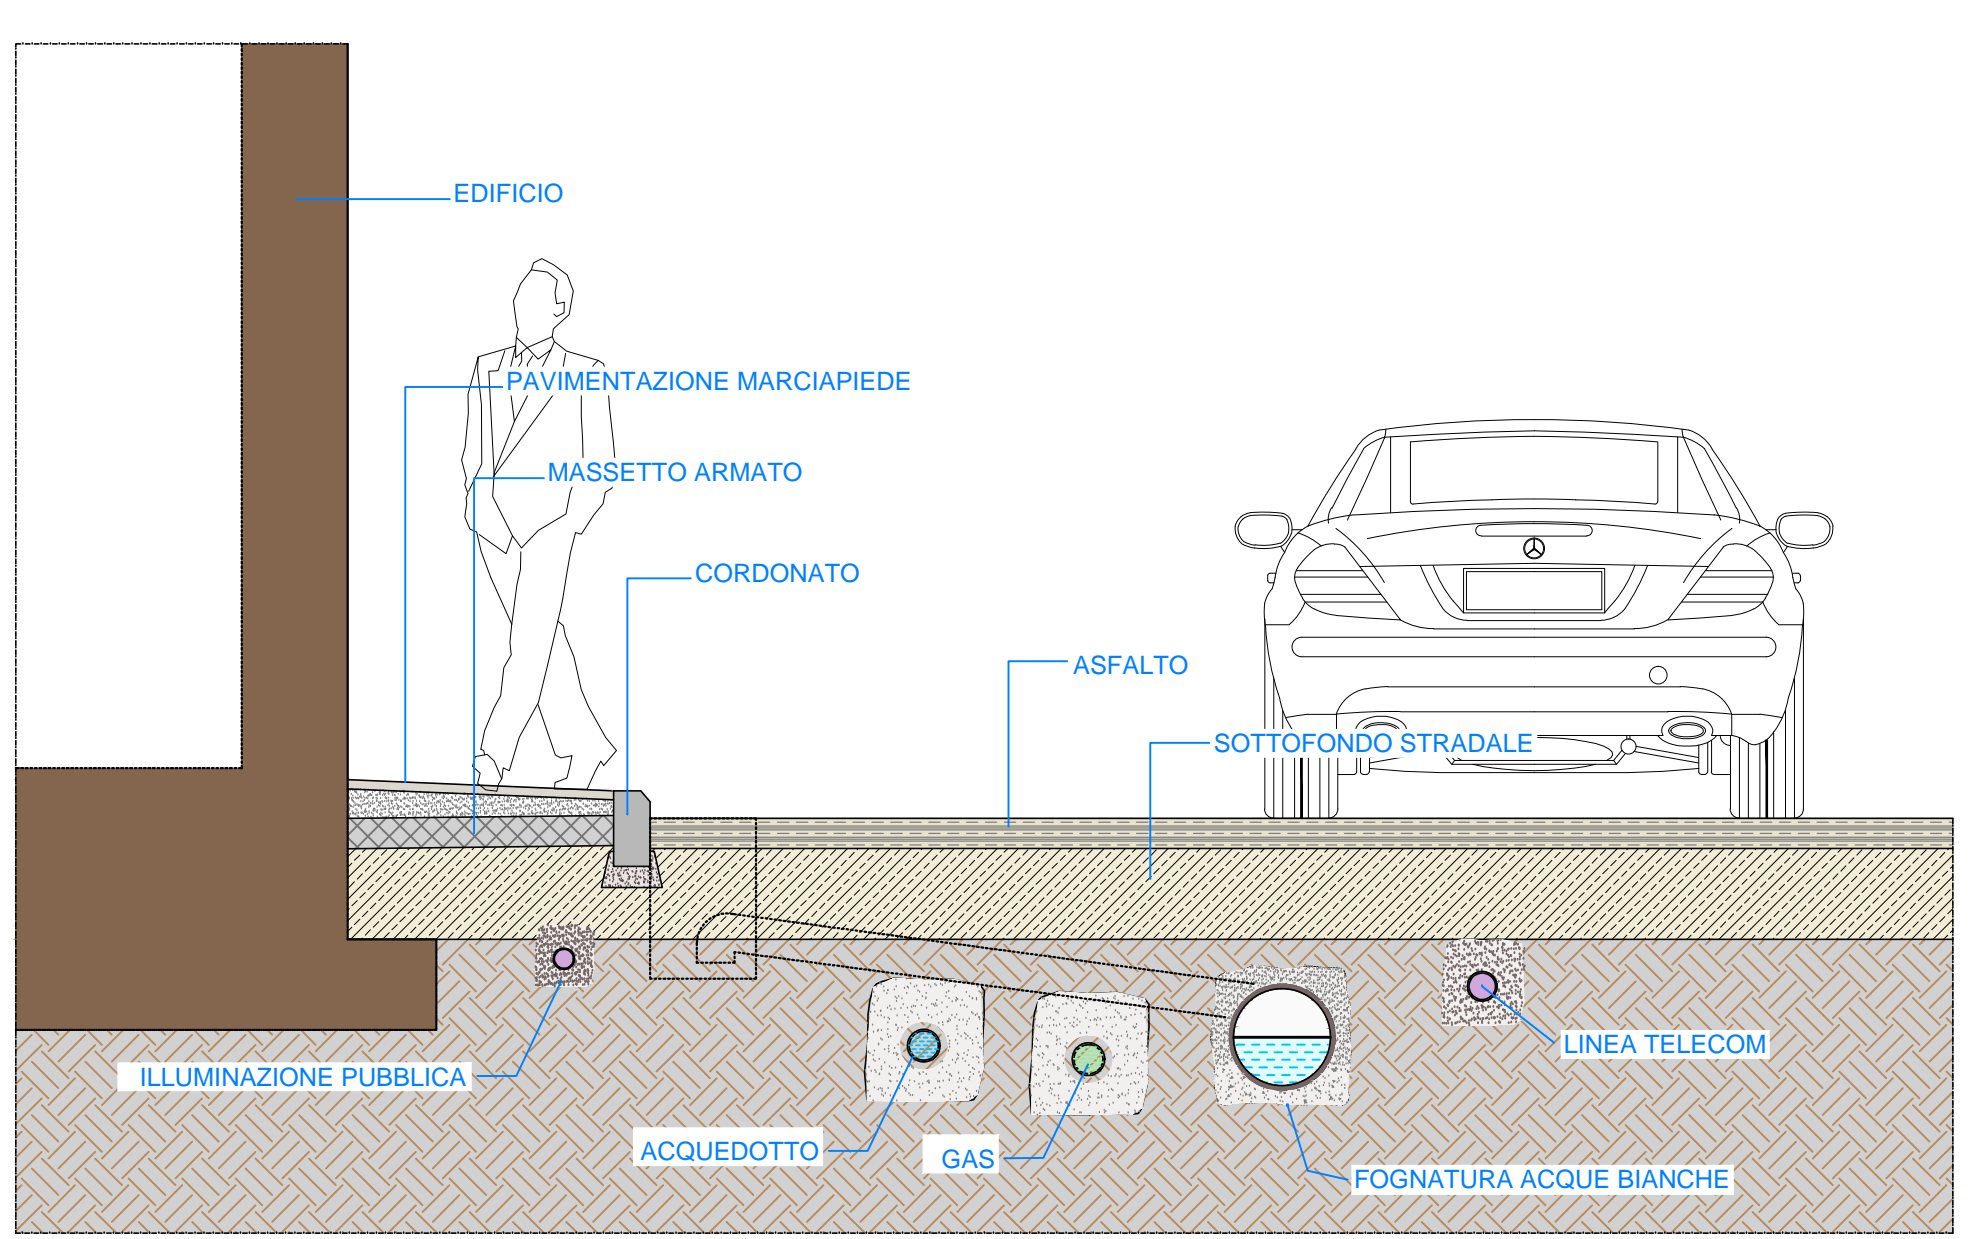

STATO ATTUALE - PARTICOLARE E SEZIONE TIPO

STATO DI PROGETTO - PARTICOLARE E SEZIONE TIPO