



COMUNE DI **CASCIANA TERME LARI**

LIVELLO DI PROGETTAZIONE:

PROGETTO ESECUTIVO

ELABORATO DI PROGETTO:

ESTRATTO DI PIANO REGOLATORE ESTRATTO CATASTALE

OGGETTO:


**RECUPERO DELLA PIAZZETTA ANTISTANTE IL TEATRO ROSSINI SITUATA IN
LOCALITA' CASCIANA ALTA, LUNGO VIA VALLI**

Progettista Architettonico:

Geom. Luca Cipolli

Geom. Fabrizio Falchi

Ing. Giovanni Di Cecilia

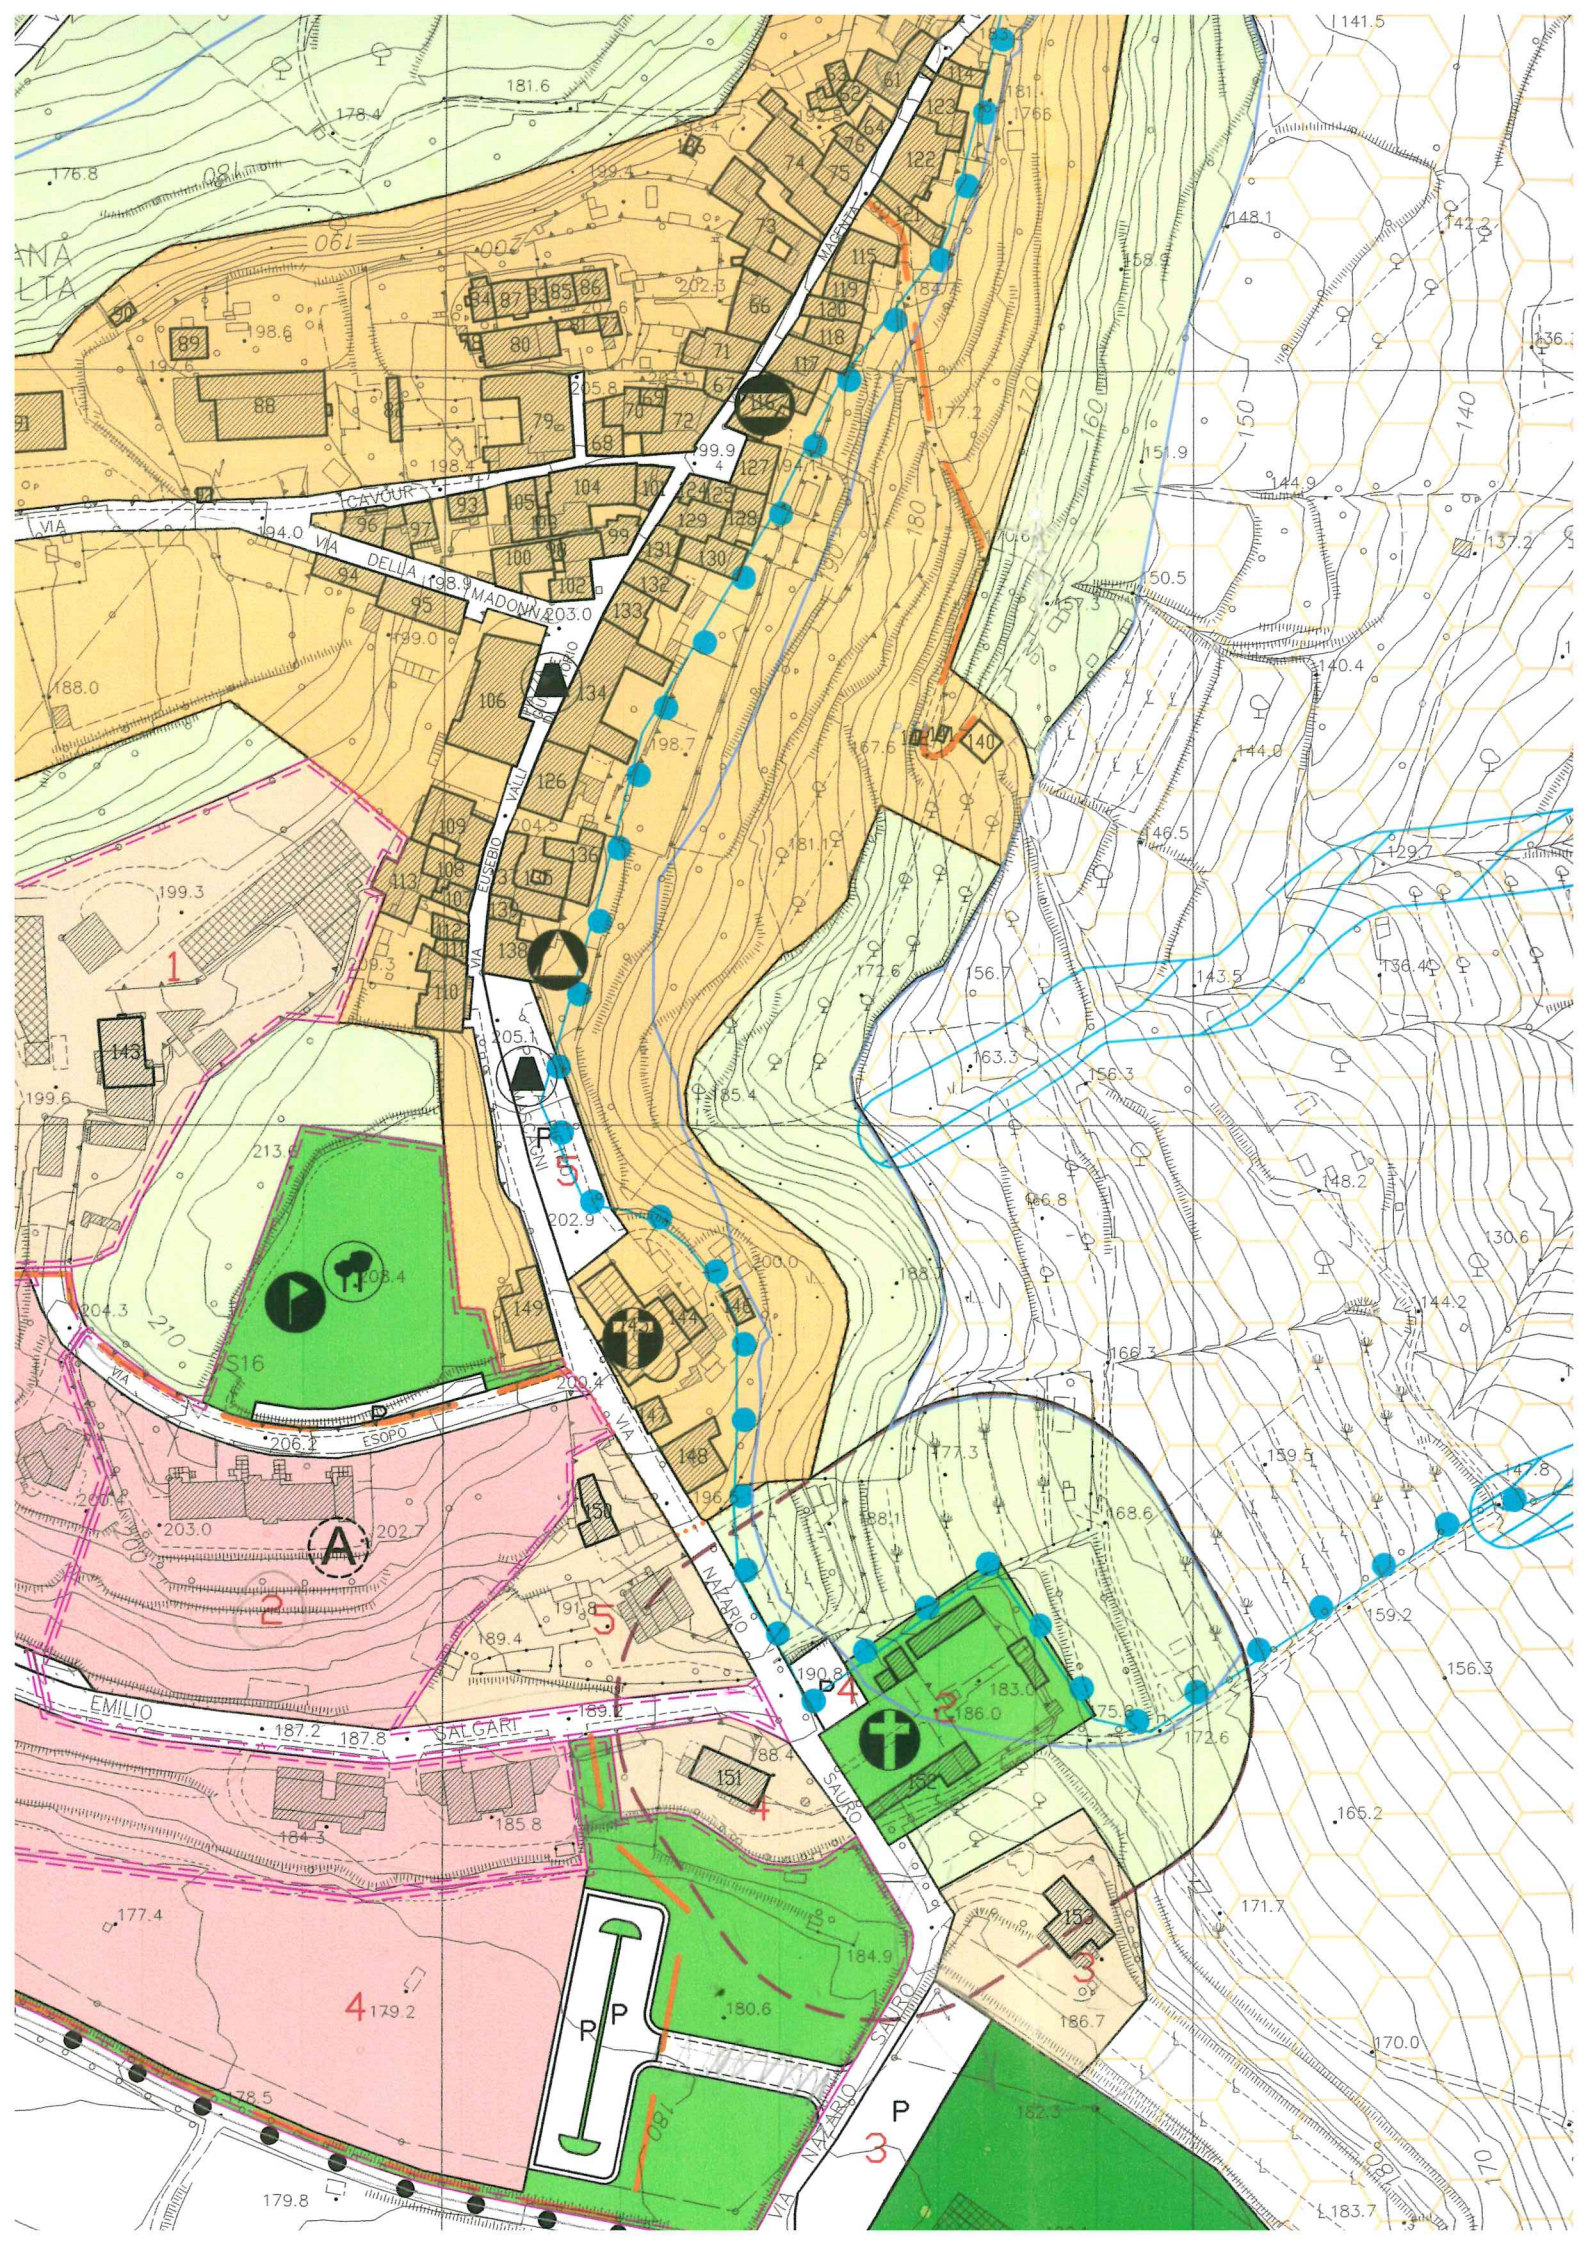



N=24600

E=-59500

1 Particella: 318

Comune: CASCIANA TERME LARI/A
Scala originale: 1:2000
Dimensione cornice: 534.000 x 378.000 metri
23-Mar-2018 13:18:25
Foglio: 49
Prot. n. T169634/2018