


| MATERIALI | |
|-----------|--|
| | Pavimentazione in asfalto. |
| | Pavimentazione terrata. |
| | Pavimentazione tipo OPUS INCERTUM in pietra. |
| | Pavimentazione in blocchi di cemento. |
| | Pavimentazione in pietra regolare. |
| | Pavimentazione in blocchi. |
| | Pavimentazione in graniglia. |
| | Pavimentazione in cis. |
| | Zanella stradale in pietra. |
| | Chiusini in ghisa. |
| | Chiusini in cis. |
| | Terreno vegetale. |

| INTERVENTI | |
|------------|--|
| 1 | a) Demolizione di marciapiede in pietra. b) Demolizione di marciapiede in blocchi di cemento. |
| 2 | a) Demolizione di pavimentazione in pietra. b) Demolizione di pavimentazione in cis. |
| 3 | Rimozione di gradini in pietra o mattone. |
| 4 | Demolizione di zanella in pietra. |
| 5 | Demolizione di soletta in cis zona pergola. |
| 6 | Smontaggio pensilina ad uso fermata dell'autobus. |
| 7 | a) Rimozione di alberatura. b) Rimozione di fioriera. |
| 8 | Sostituzione di fontanella in pietra. |
| 9 | Rimozione di terminali di pluviali in ghisa, h. 2,00 m, per sostituzione. |

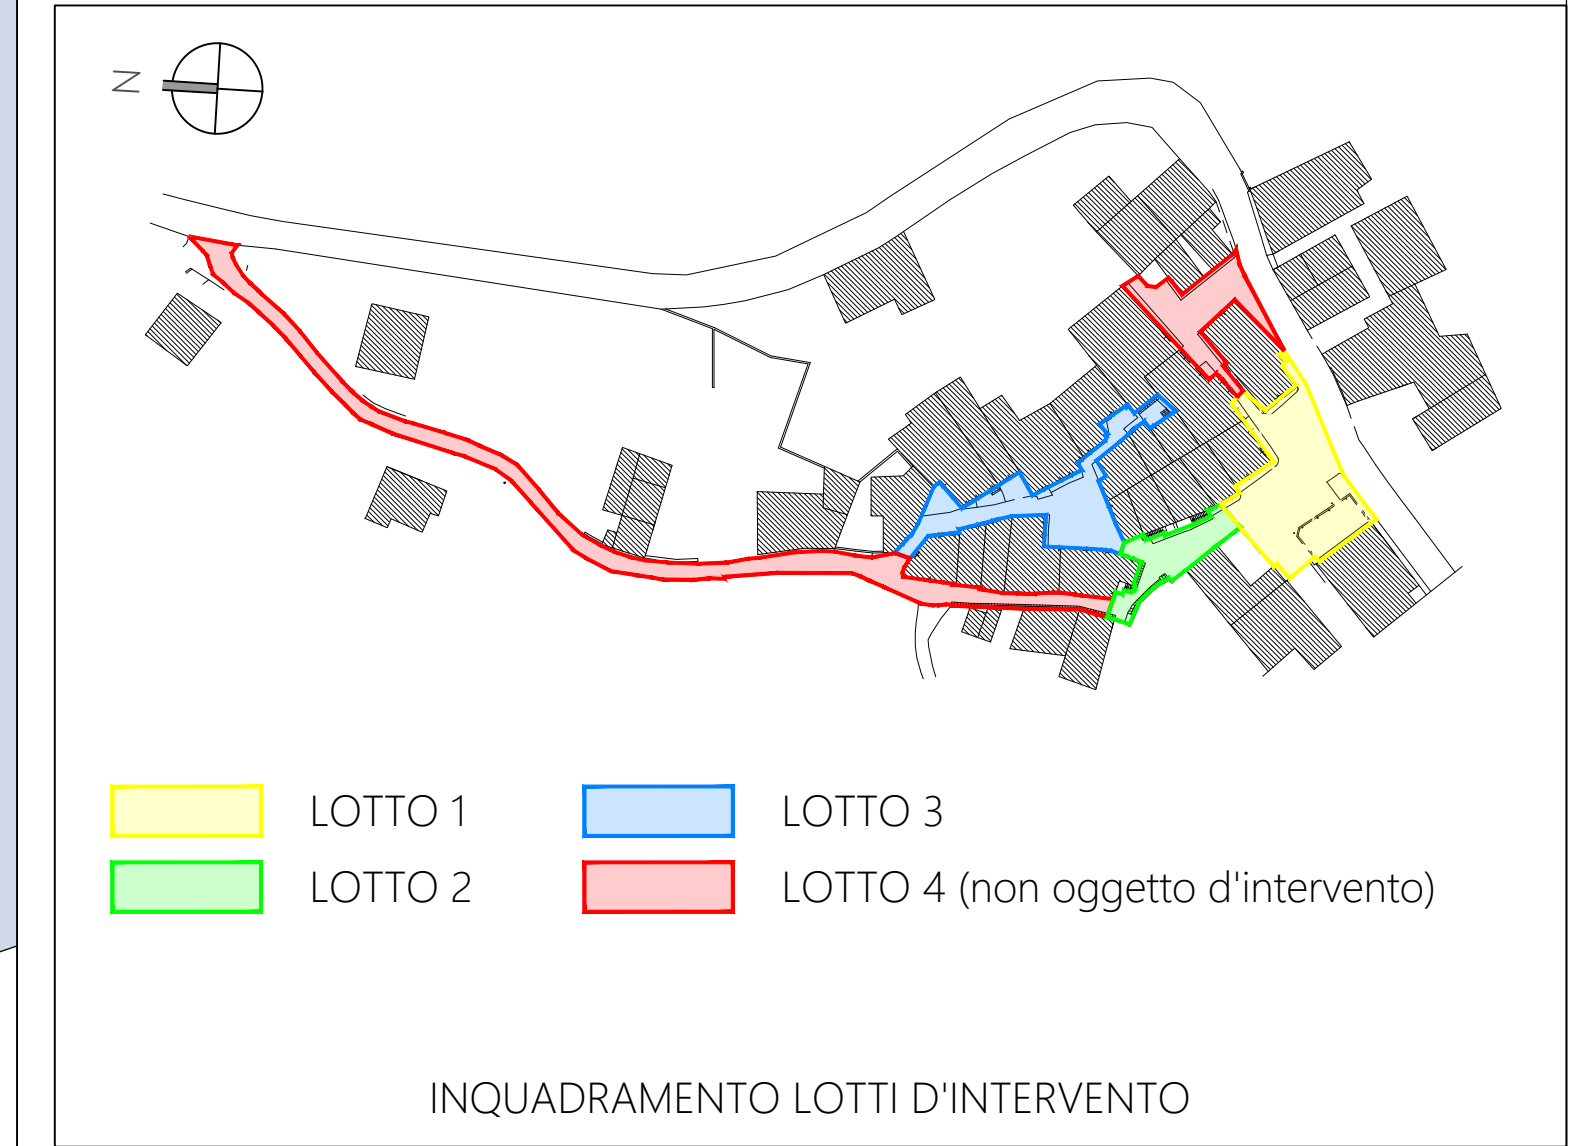

Committente: Comune di Casciana Terme Lari

Progetto: Intervento di riqualificazione urbana del centro storico di Collemontanino mediante il rifacimento della pavimentazione con contestuale rinnovo dei servizi idrici, la riqualifica degli spazi pubblici e l'abbattimento delle barriere architettoniche.

Ubicazione: Casciana Terme Lari (PI)
fraz. Collemontanino

Progettista
ing. Massimo Collaveri
via della Scoglietta, 4 - Casciana Terme Lari (PI)
m.collaveri@gmail.com - +39 328 90 88 49 - C.F. CLLMS485D12G8432 - P.I. 02962470550

Oggetto:
STATO ATTUALE
• PLANIMETRIA GENERALE
• MATERIALI
• INTERVENTI

| REV. | DATA | DESCRIZIONE | DESIGNATO | CONTROLLATO | APPROVATO |
|------|---------------|----------------------|-----------|-------------|-----------|
| 00 | Novembre 2023 | Progetto preliminare | MF | ST | MC |

iad
L A B
ingegneri architetti designers
info@iadlab.it

ED04
Novembre 2023

PROGETTO PRELIMINARE

PLANIMETRIA GENERALE
Scala 1:100