COMUNE DI CASCIANA TERME LARI
Provincia di Pisa

Oggetto : MIGLIORAMENTO DELL'ISOLAMENTO TERMICO DELLE AULE DIDATTICHE DELL'EDIFICIO SITUATO LUNGO VIA PERTINI IN LOCALITA' PERIGNANO MEDIANTE LA SOSTITUZIONE DEGLI INFISSI ESTERNI DELLE AULE DIDATTICHE

LIVELLO DI PROGETTAZIONE:
Progetto Esecutivo
- Planimetria individuazione Infissi
- Abaco Infissi

Tavola n. : UNICA

Scala : 1:10 - 1:100

Data : Settembre 2019

Progettista Architettonico:
GEOM. LUCA CIPOLLI
ING. GIOVANNI DE CECILIA

Resp. Unico del Procedimento
ARCH. NICOLA BARSOTTI

Approvazione Comune :
DELIBERAZIONE G. M. n. _____ del _____

Approvazione altri Enti:
.....
.....

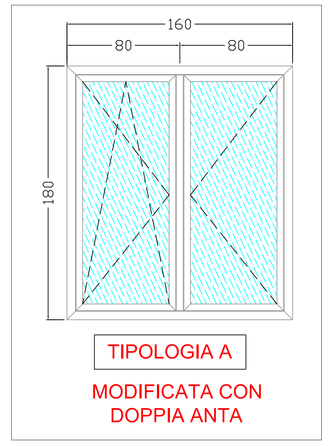

TIPOLOGIA A

MODIFICATA CON DOPPIA ANTA

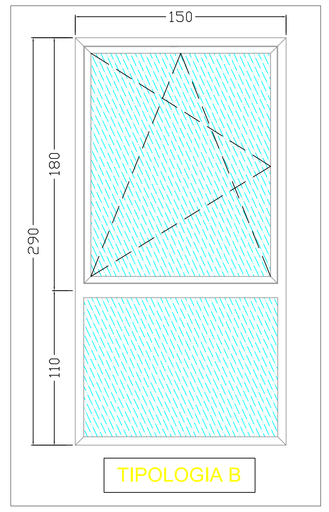

TIPOLOGIA B

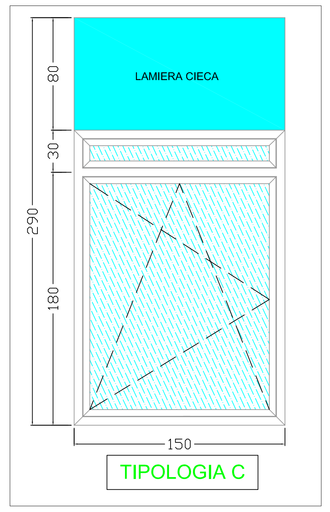

TIPOLOGIA C

SCUOLA ELEMENTARE DI PERIGNANO E DI LARI
PIANO TERRA

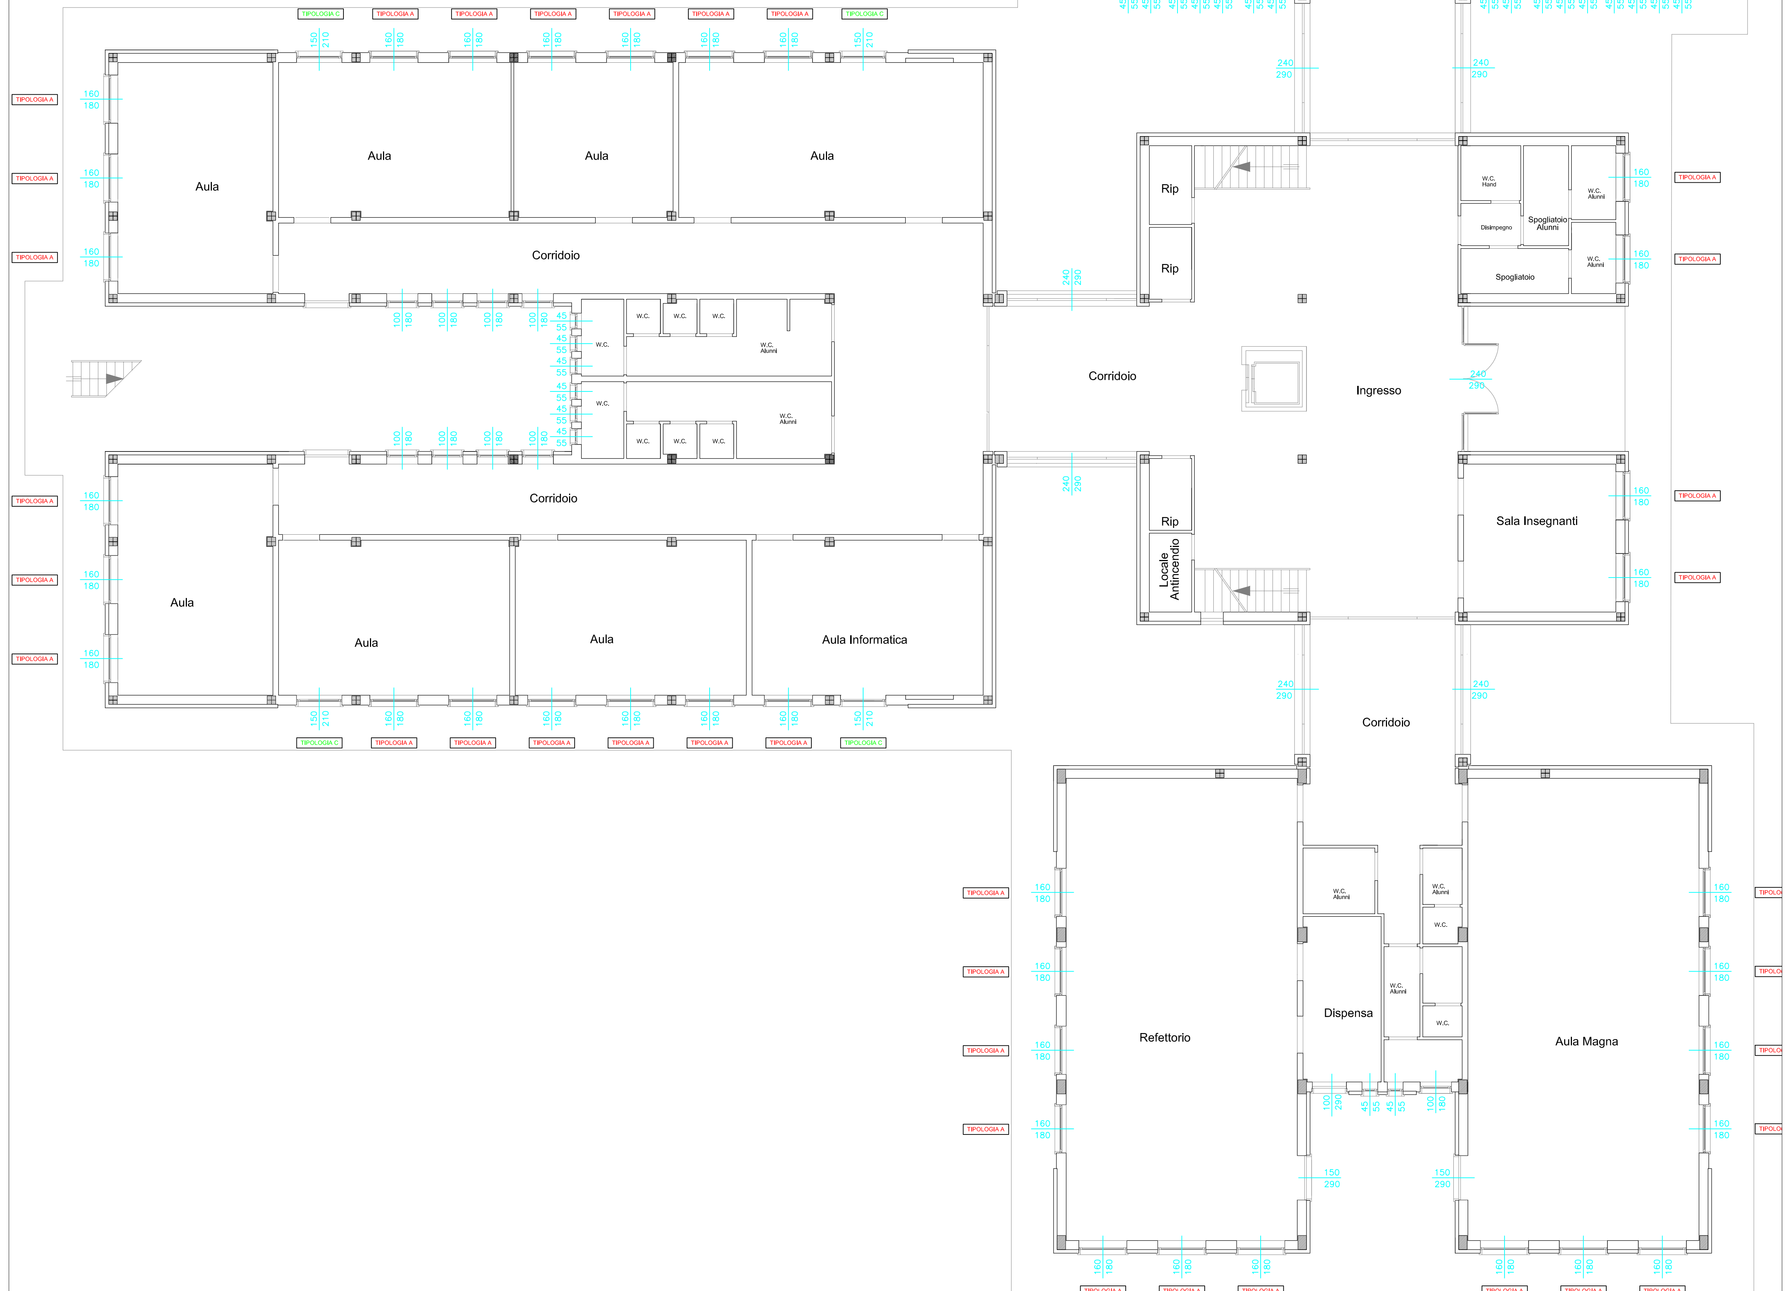
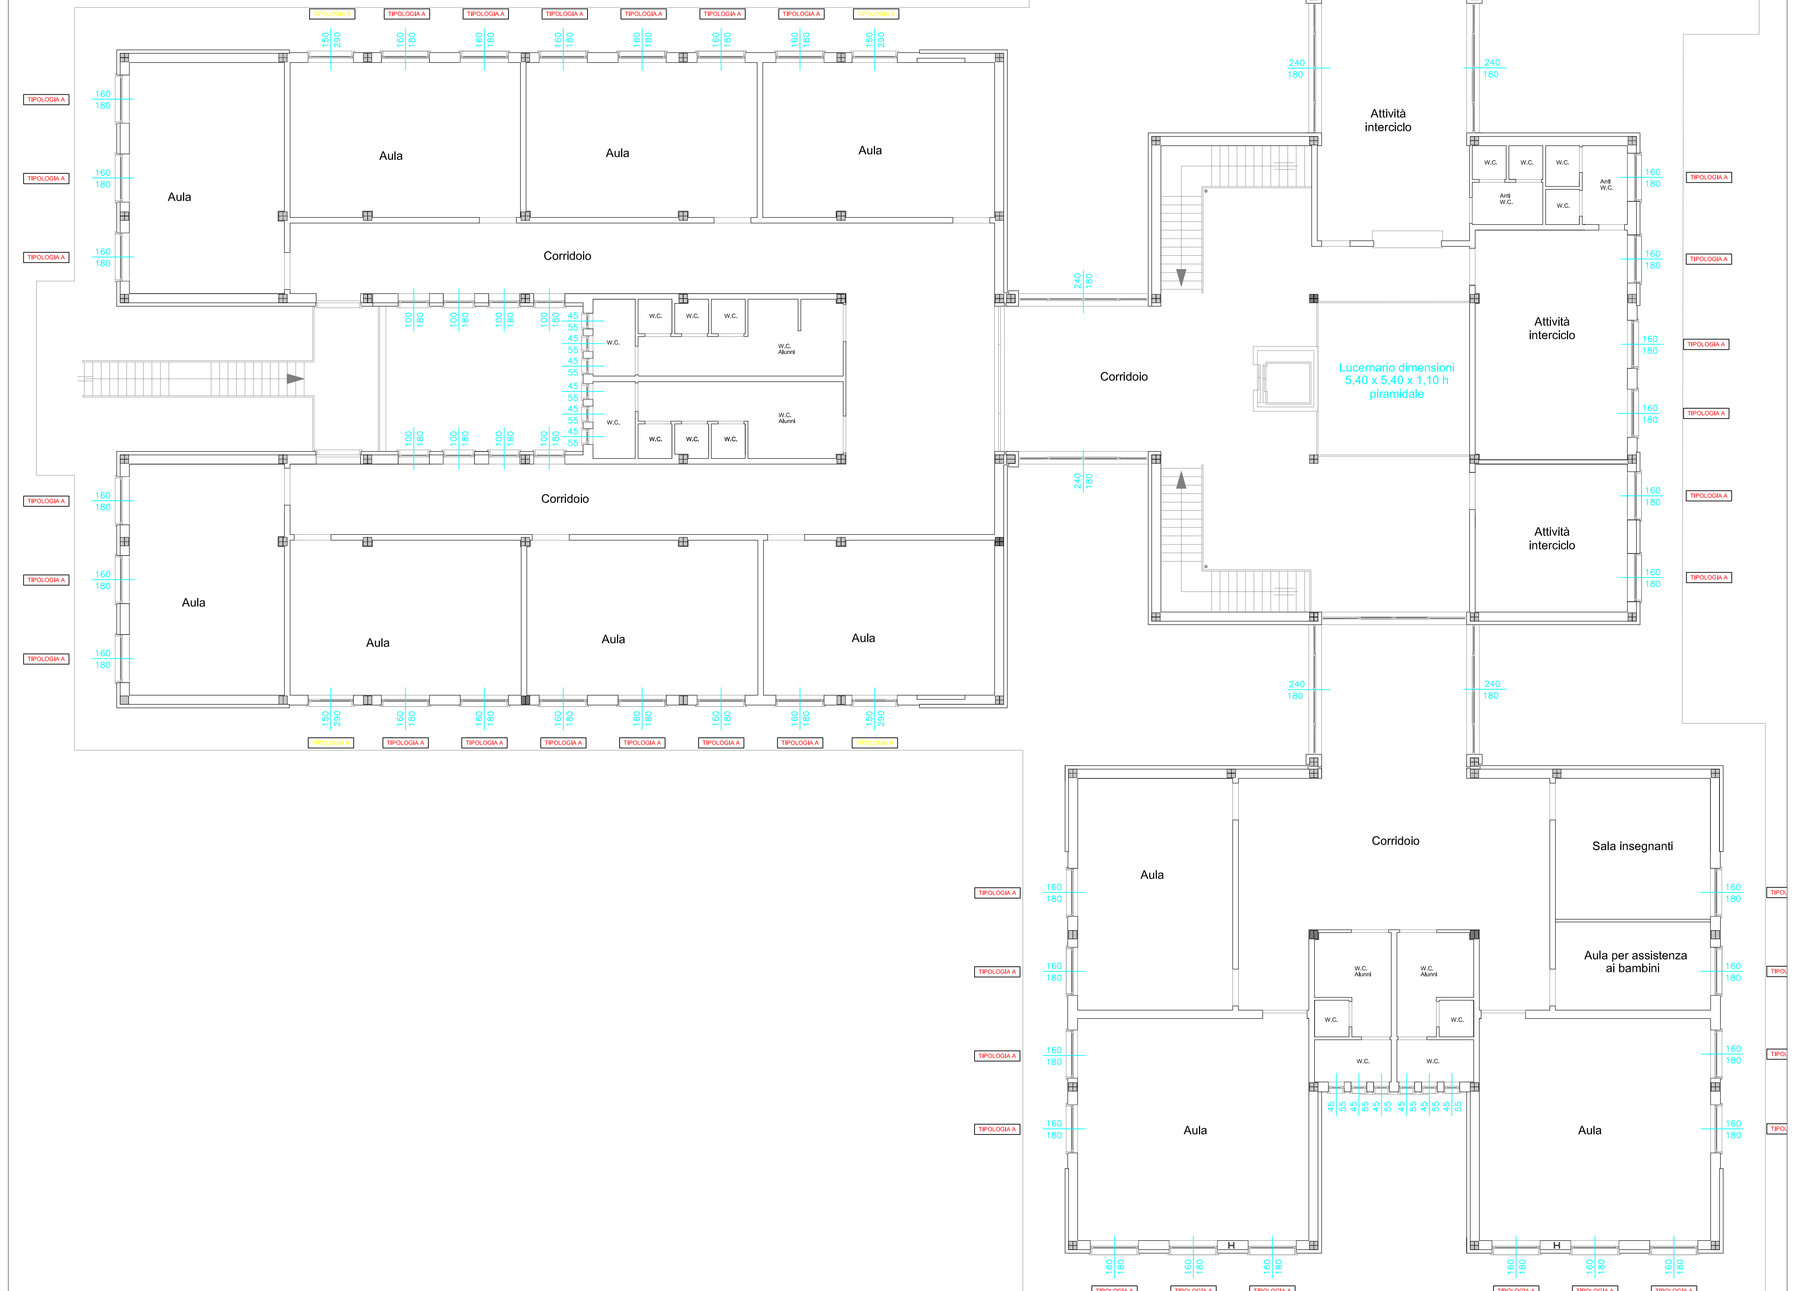
SCUOLA ELEMENTARE DI PERIGNANO E DI LARI
PIANO PRIMO