




Invariante III: Il carattere policentrico e reticolare dei sistemi insediativi, urbani e infrastrutturali

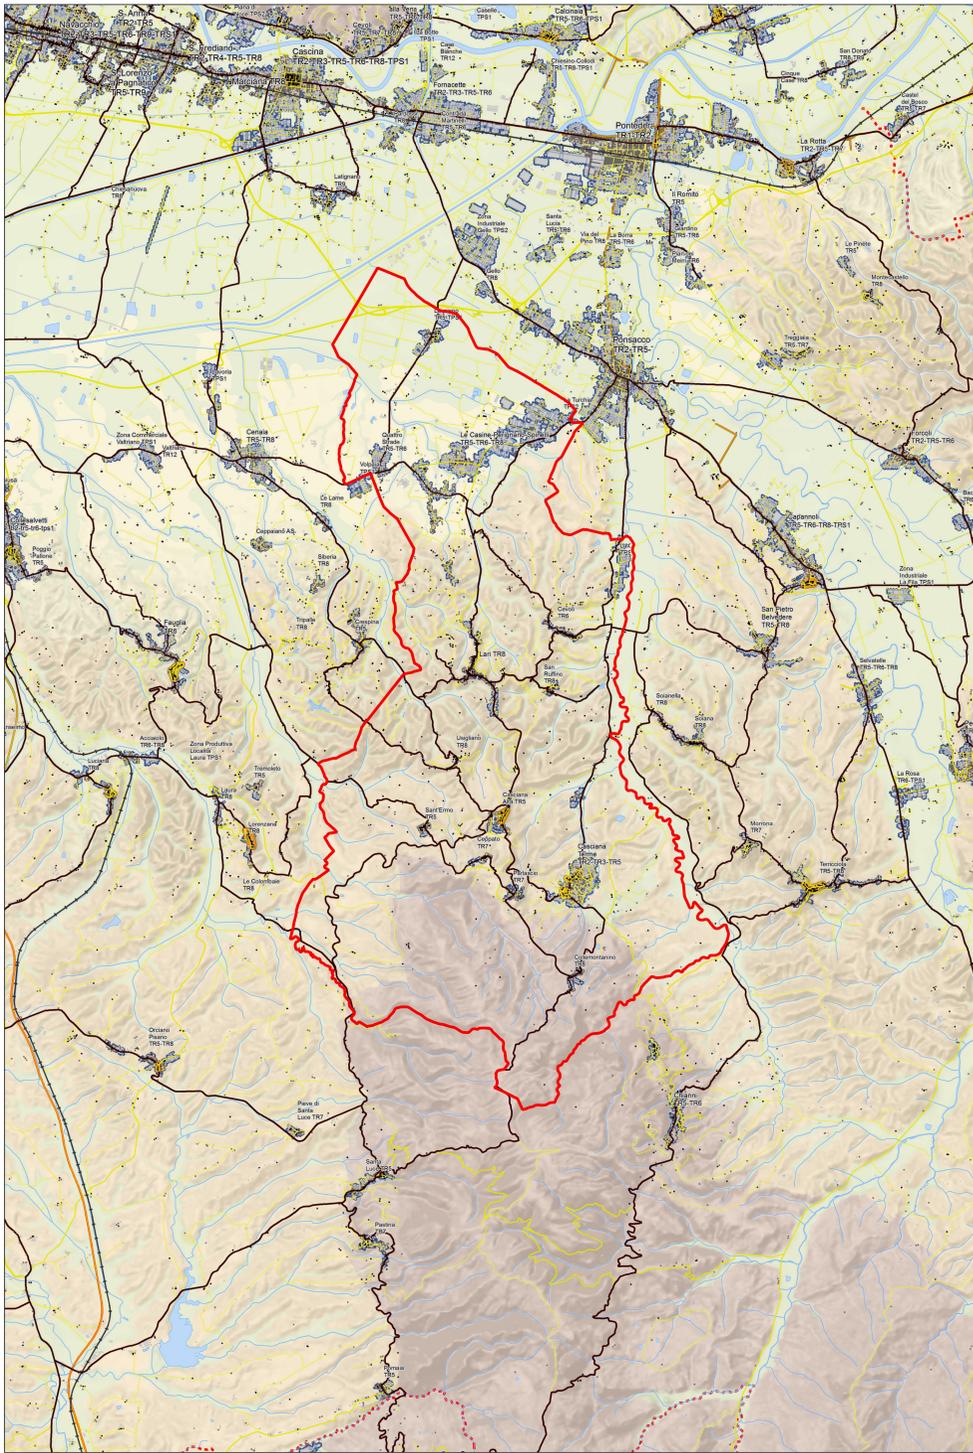


Invariante IV: I caratteri morfotopologici dei sistemi agro paesaggistici rurali

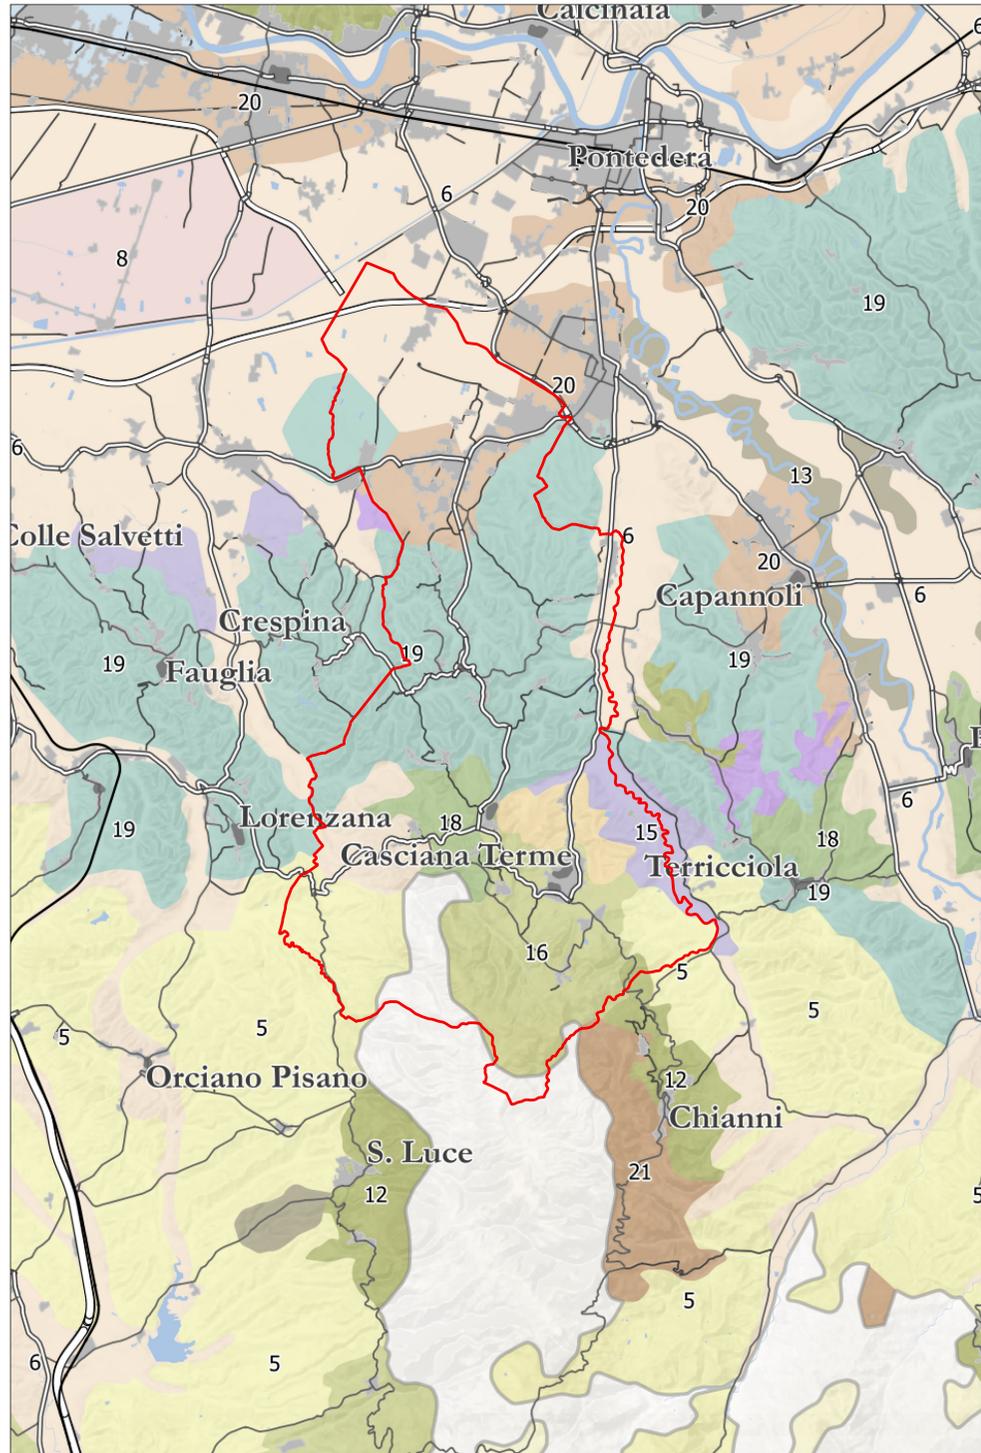

Morfotipi insediativi

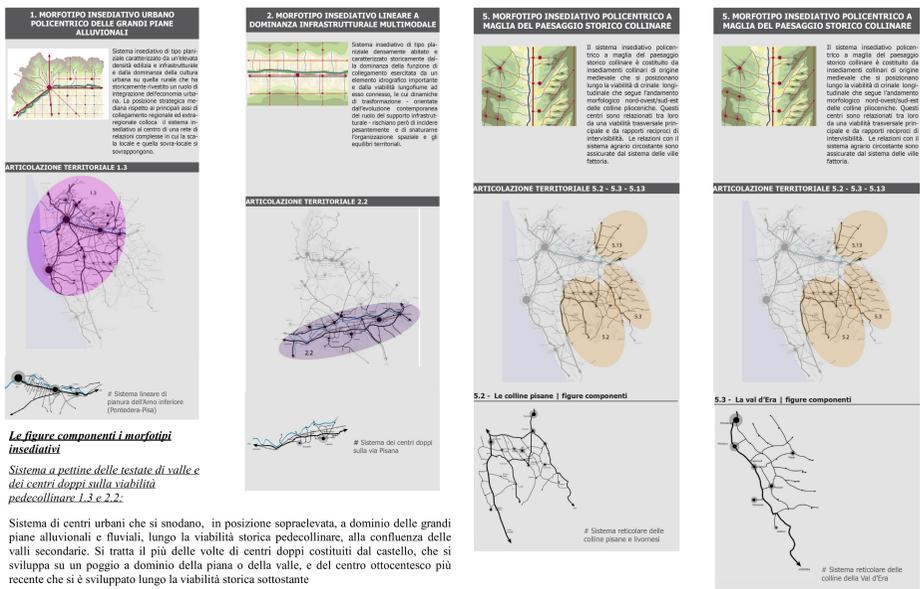


Morfotipi delle colture erbacee

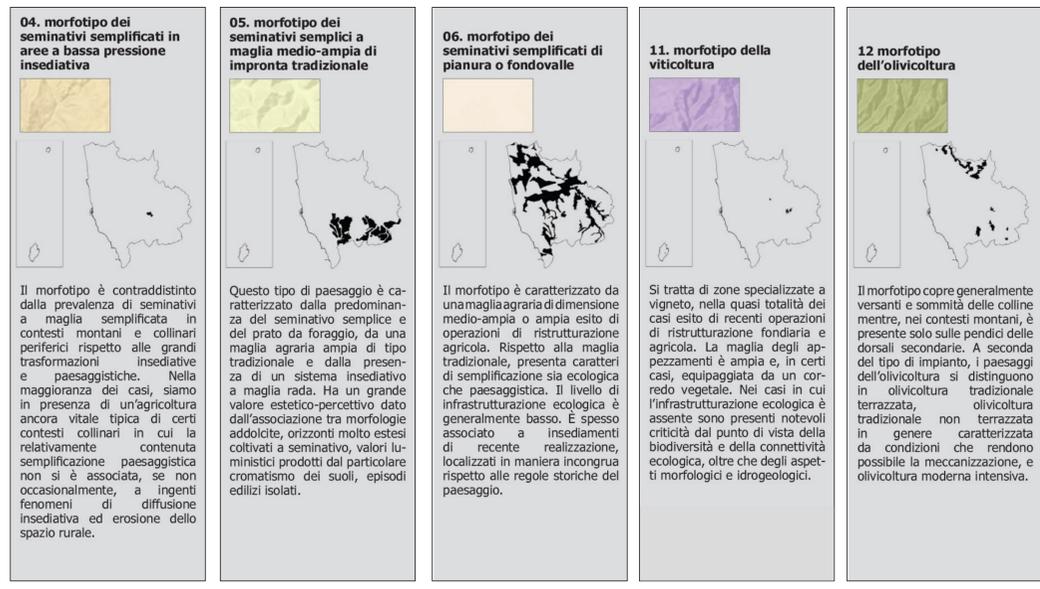

Morfotipi specializzati delle colture arboree

Morfotipi complessi delle associazioni colturali

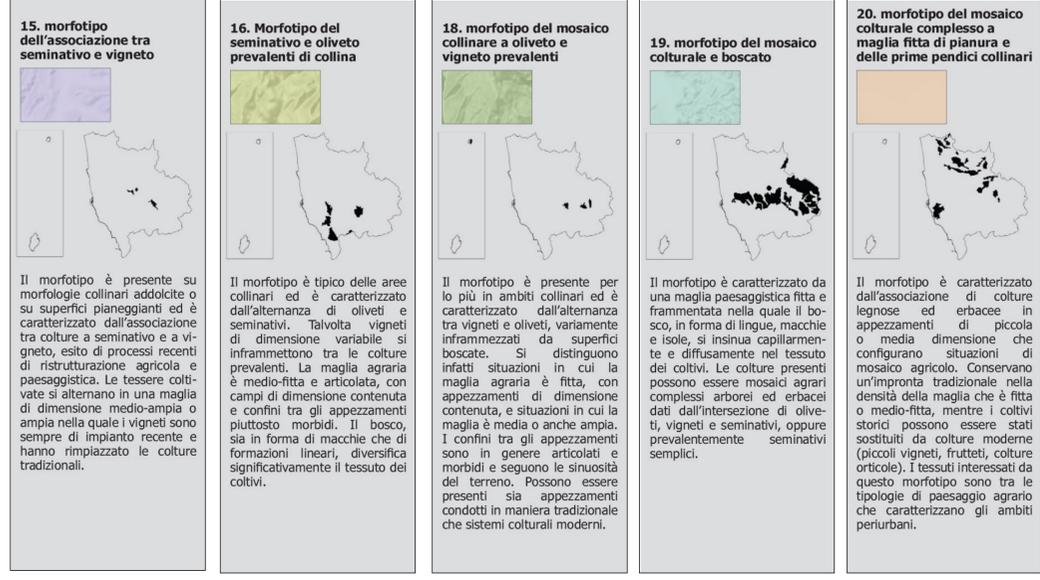

COMUNE DI CASCIANA TERME LARI
Provincia di Pisa
PIANO STRUTTURALE

Progettazione Urbanistica
Arch. Graziano Massetani
STUDIO MASSETANI Architettura & Urbanistica
Collaboratori:
Pianificatore Territoriale Luca Menguzzato

Indagini geologiche ed idrauliche
STUDIO GEOPROGETTI
Dott. Geol. Francesca Franchi
Dott. Geol. Alberto Trullini
Giovane Professionista
Dott. Geol. Roberto Mattei

STUDIO CROCE ENG.
Dott. Ing. Idr. Nicola Croce
Analisi acustiche
P.E.M. S.r.l. Società tra professionisti
Dott. Agr. Guido Franchi
Dott. Agr. Federico Martinelli
Analisi socio-economiche
Dott. Alessio Falorni - Alifmark
Acustica e risparmio energetico
Prof. Ing. Fabio Fantozzi
Normative edilizie urbanistiche
Dott. Ass. Pina Tonelli - Studio Gracili Associato

Responsabile del Procedimento:
Arch. Nicola Barsotti
Garante dell'informazione e della partecipazione:
Geom. Simone Giovannelli

Adozione: D.C.C. n. 52 del 30/11/2017
Approvazione: _____
Data: Dicembre 2018
Scala: 1:50.000

Inquadramento territoriale
ESTRATTO PIT/PPR - AMBITO DI PAESAGGIO N°8
"Piana Livorno-Pisa-Pontedera" -
INVARIANTE III E IV

