




PIANTA PIANO TERRENO

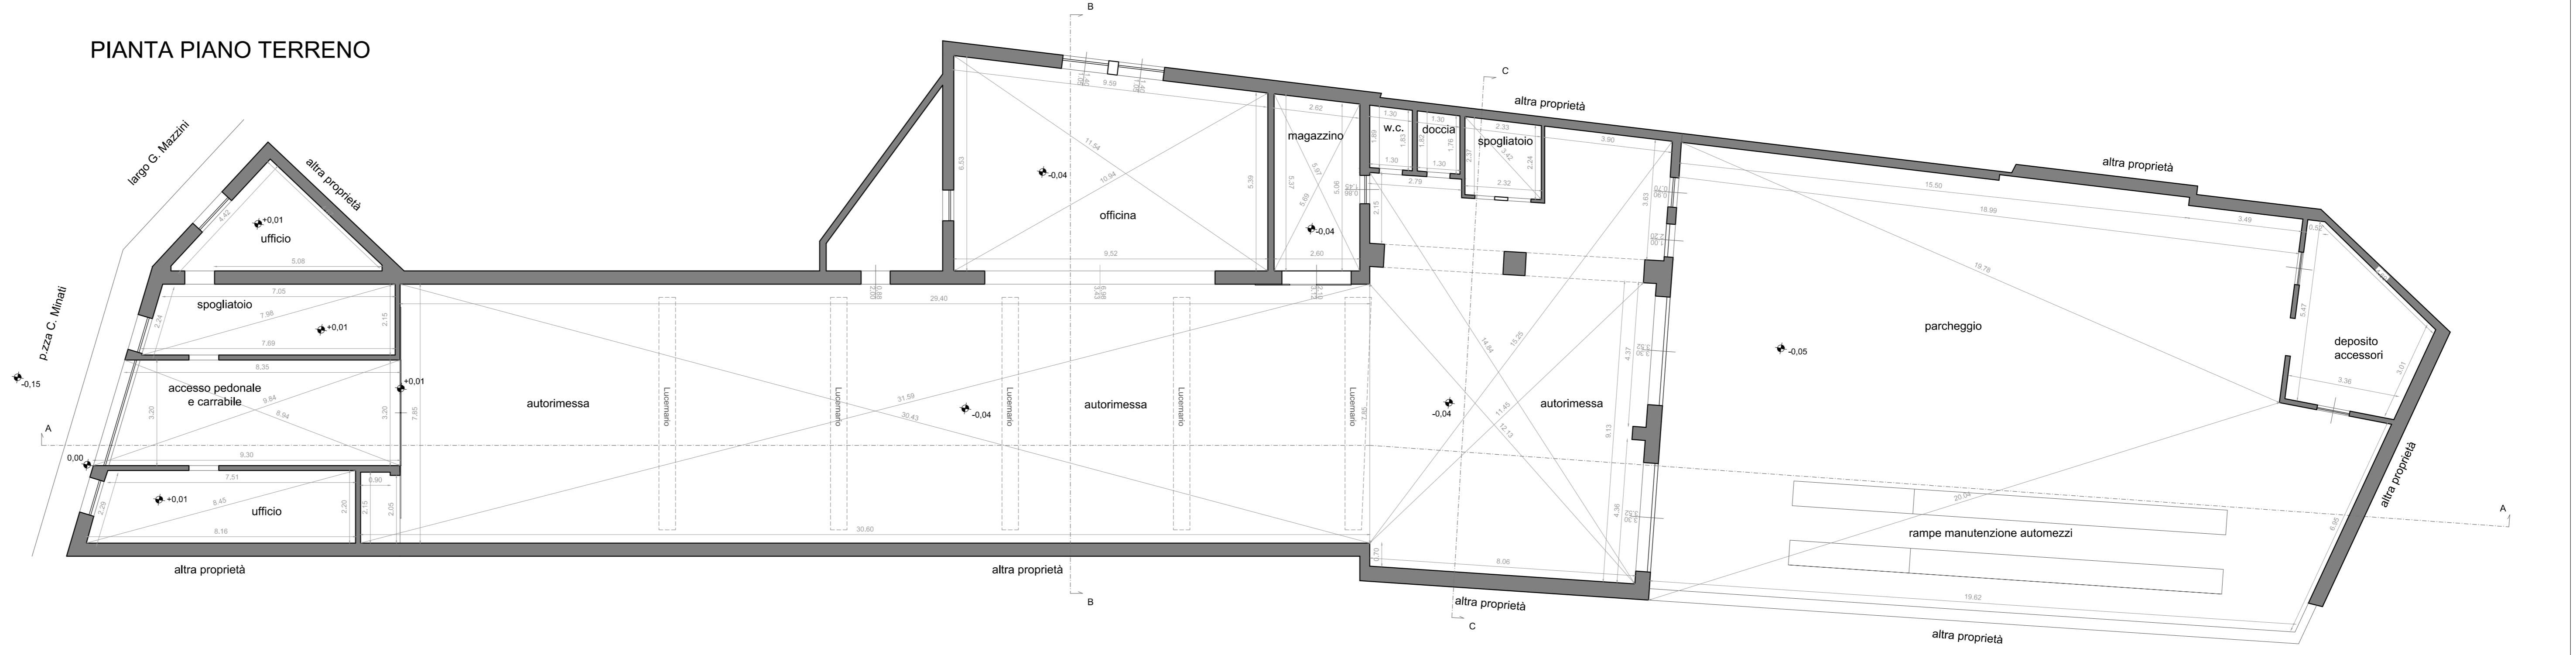


PIANTA COPERTURE

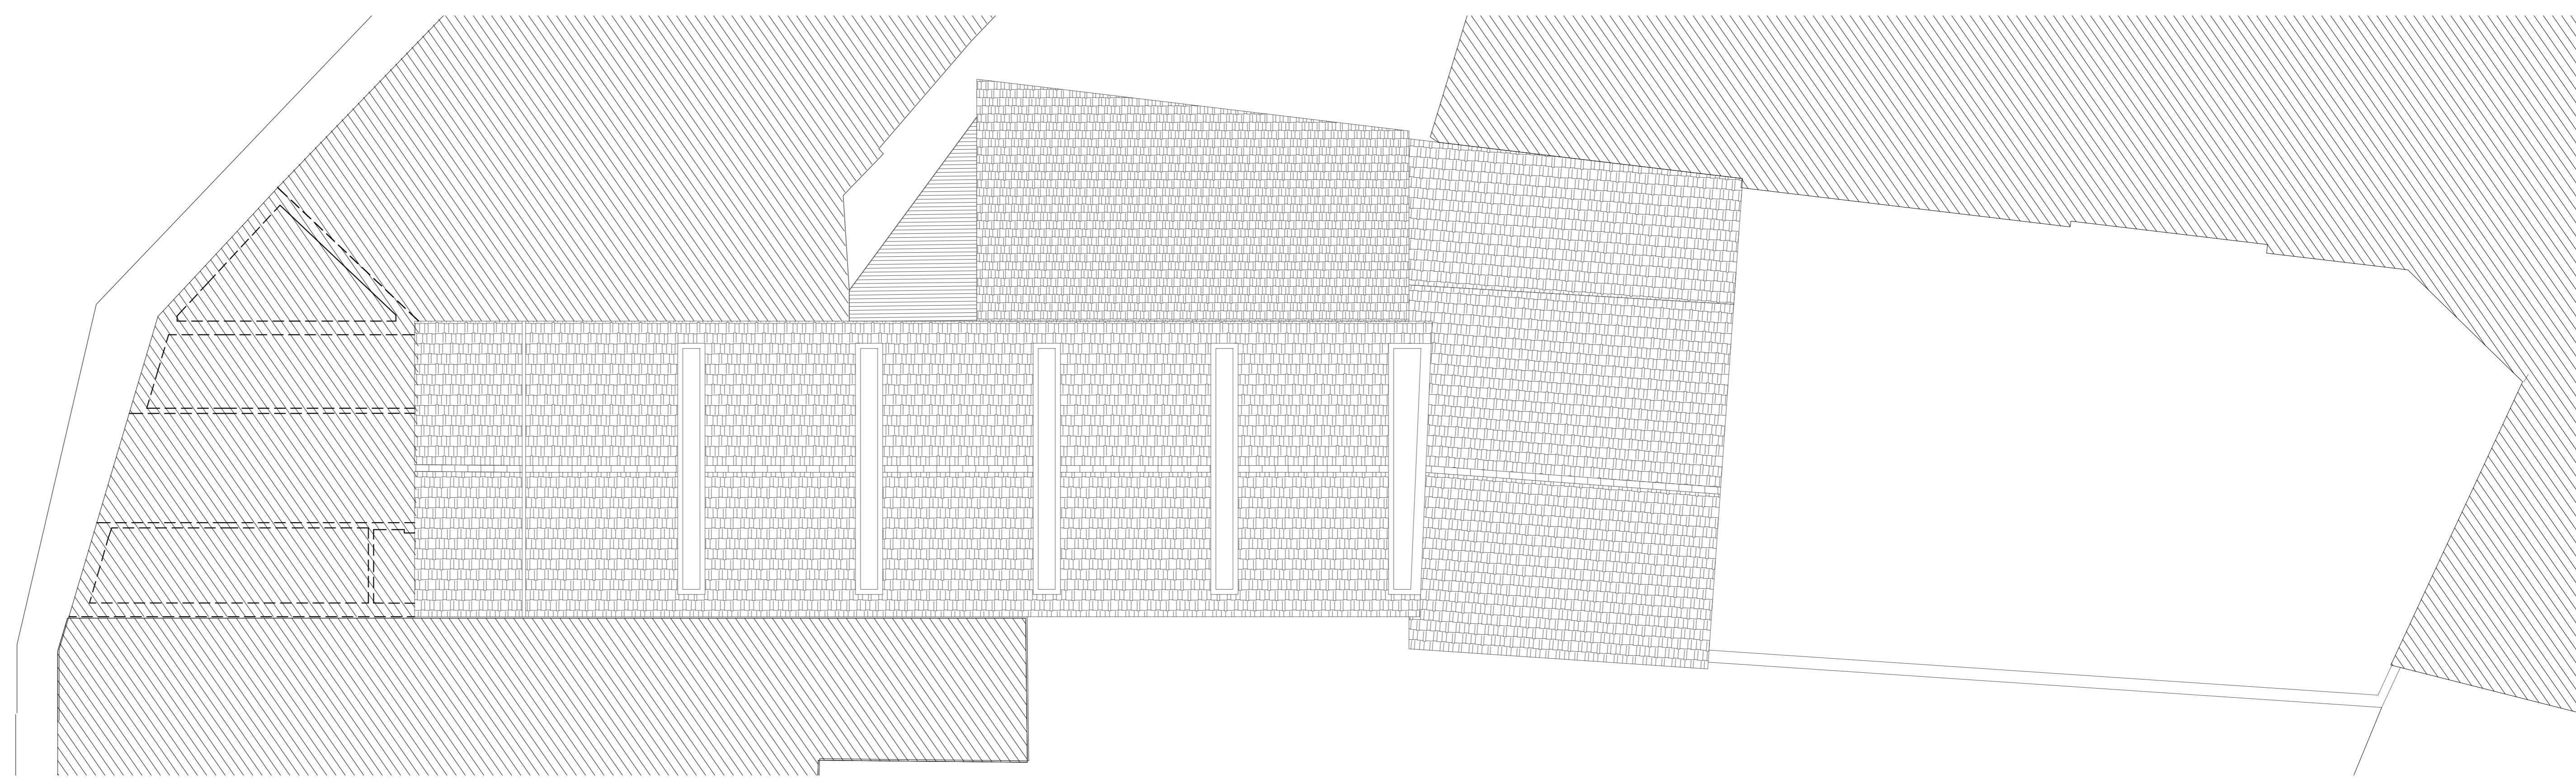


SEZIONE A-A

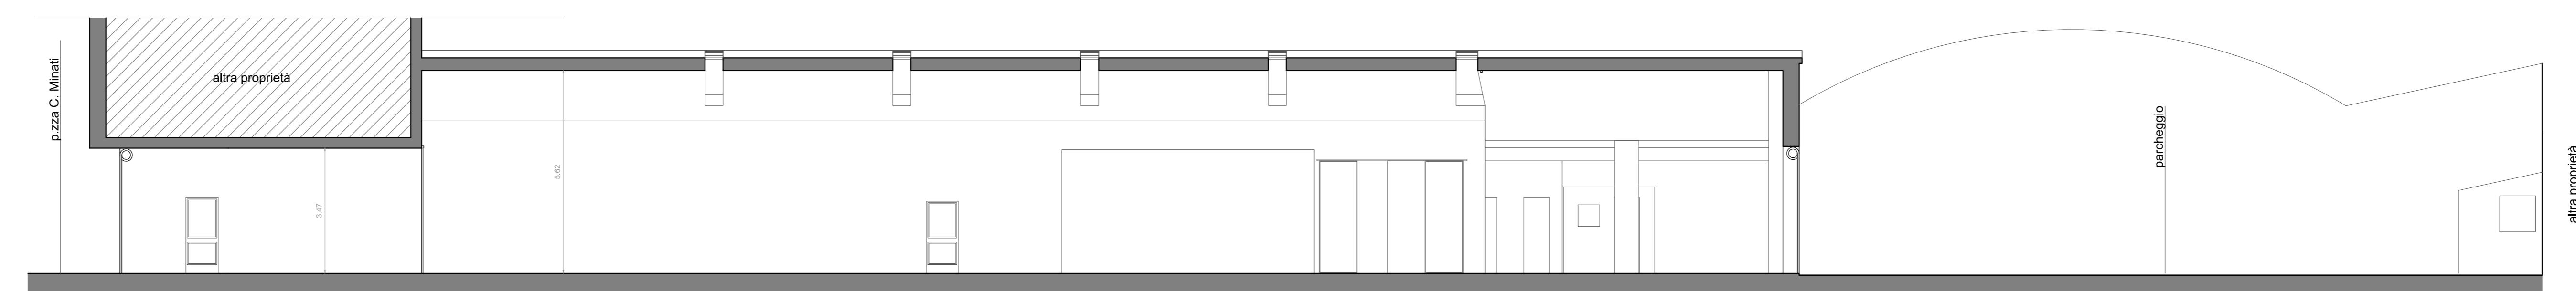


SEZIONE C-C

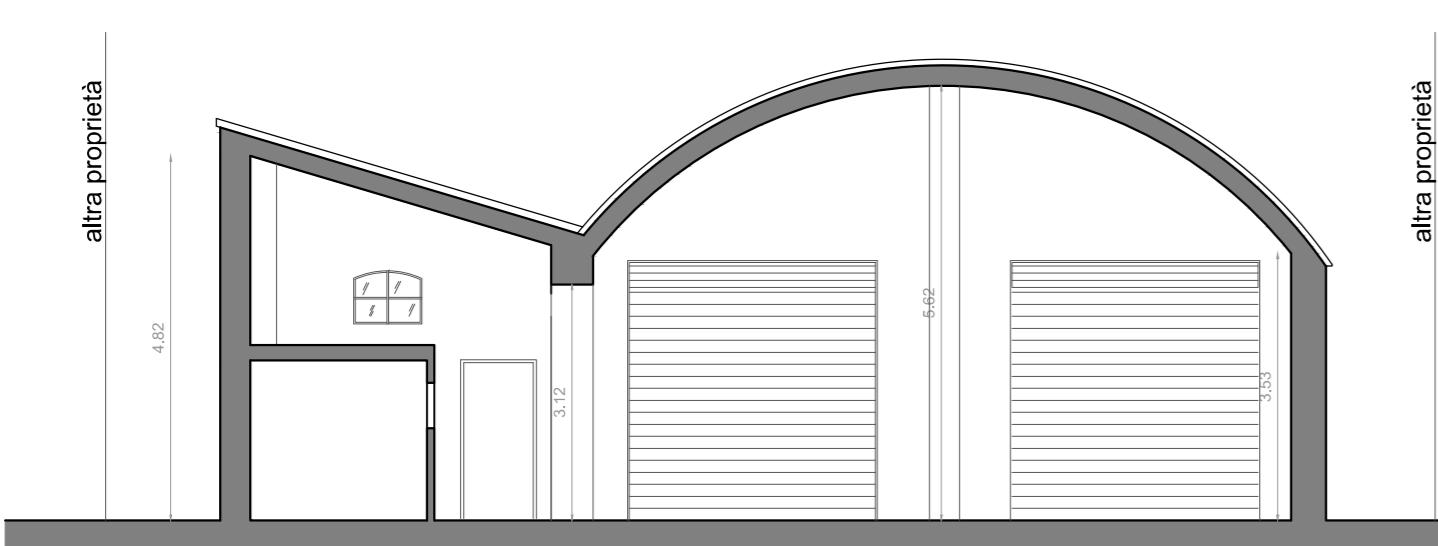

SEZIONE B-B

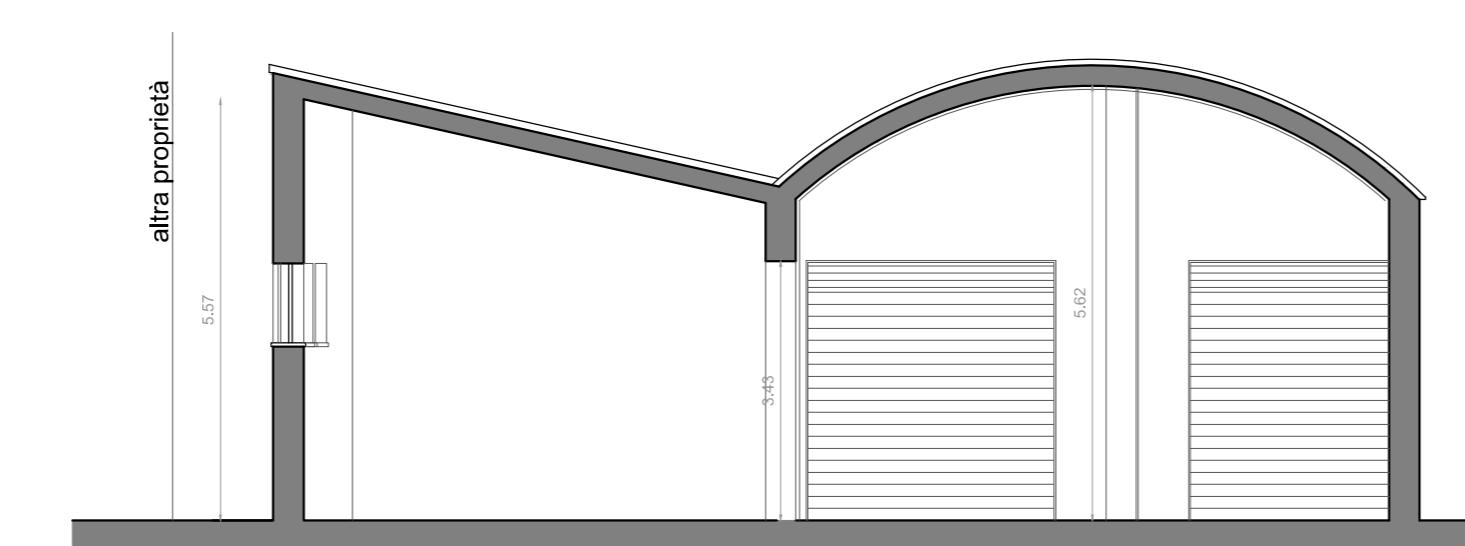

PROSPETTO NORD

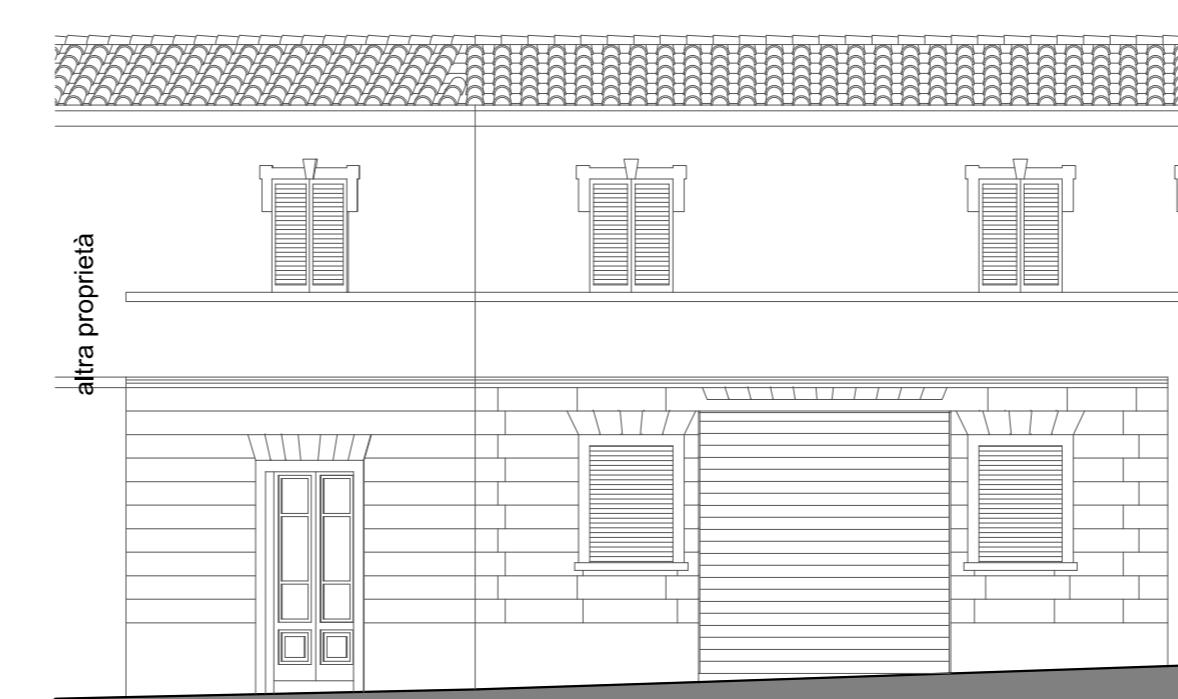

PROSPETTO SUD

