




STATO DI FATTO
A-A'

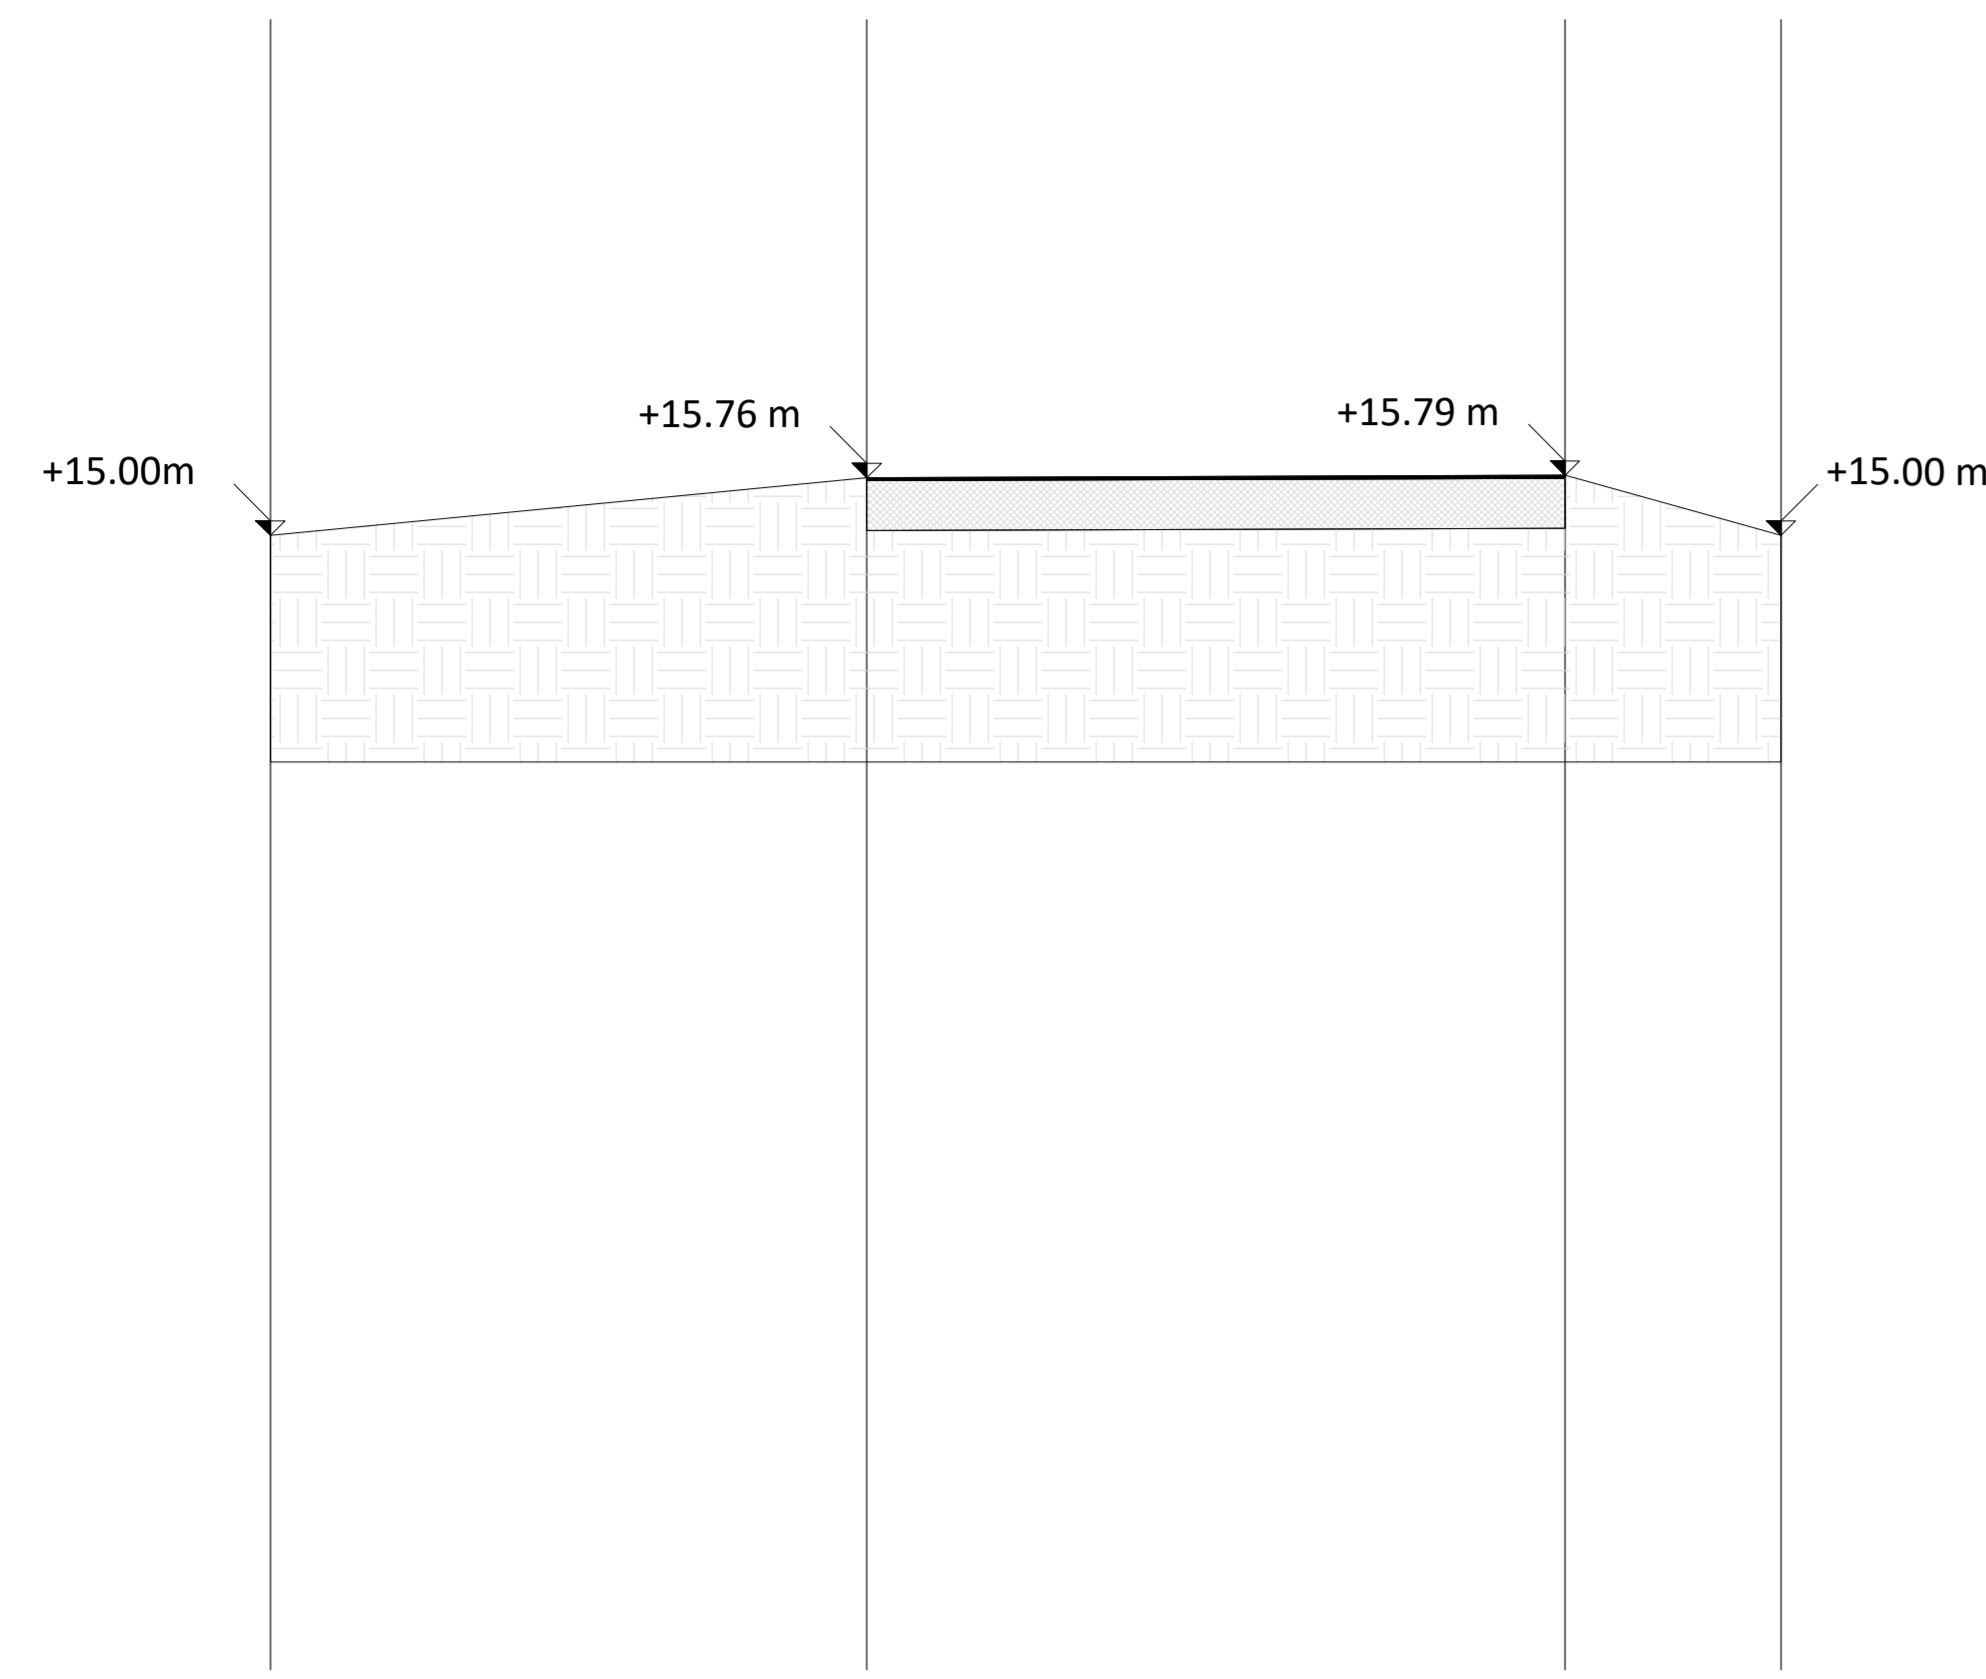


STATO DI FATTO
B-B'

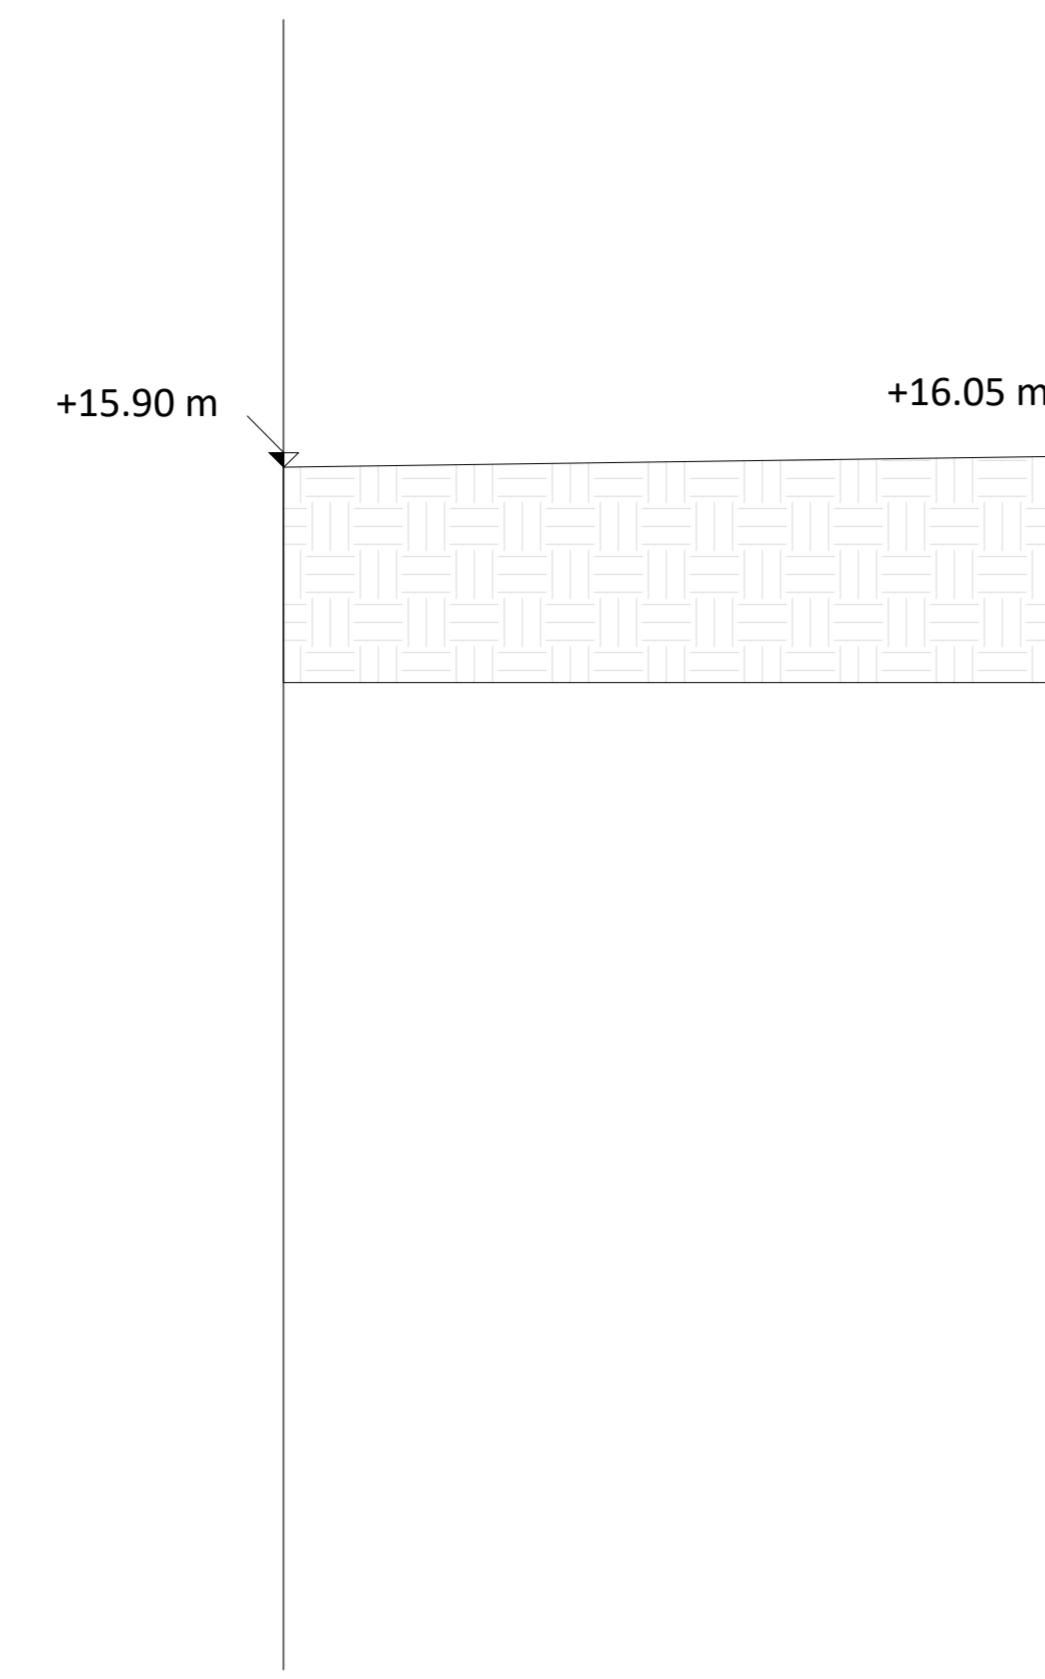


STATO DI FATTO
L-L'

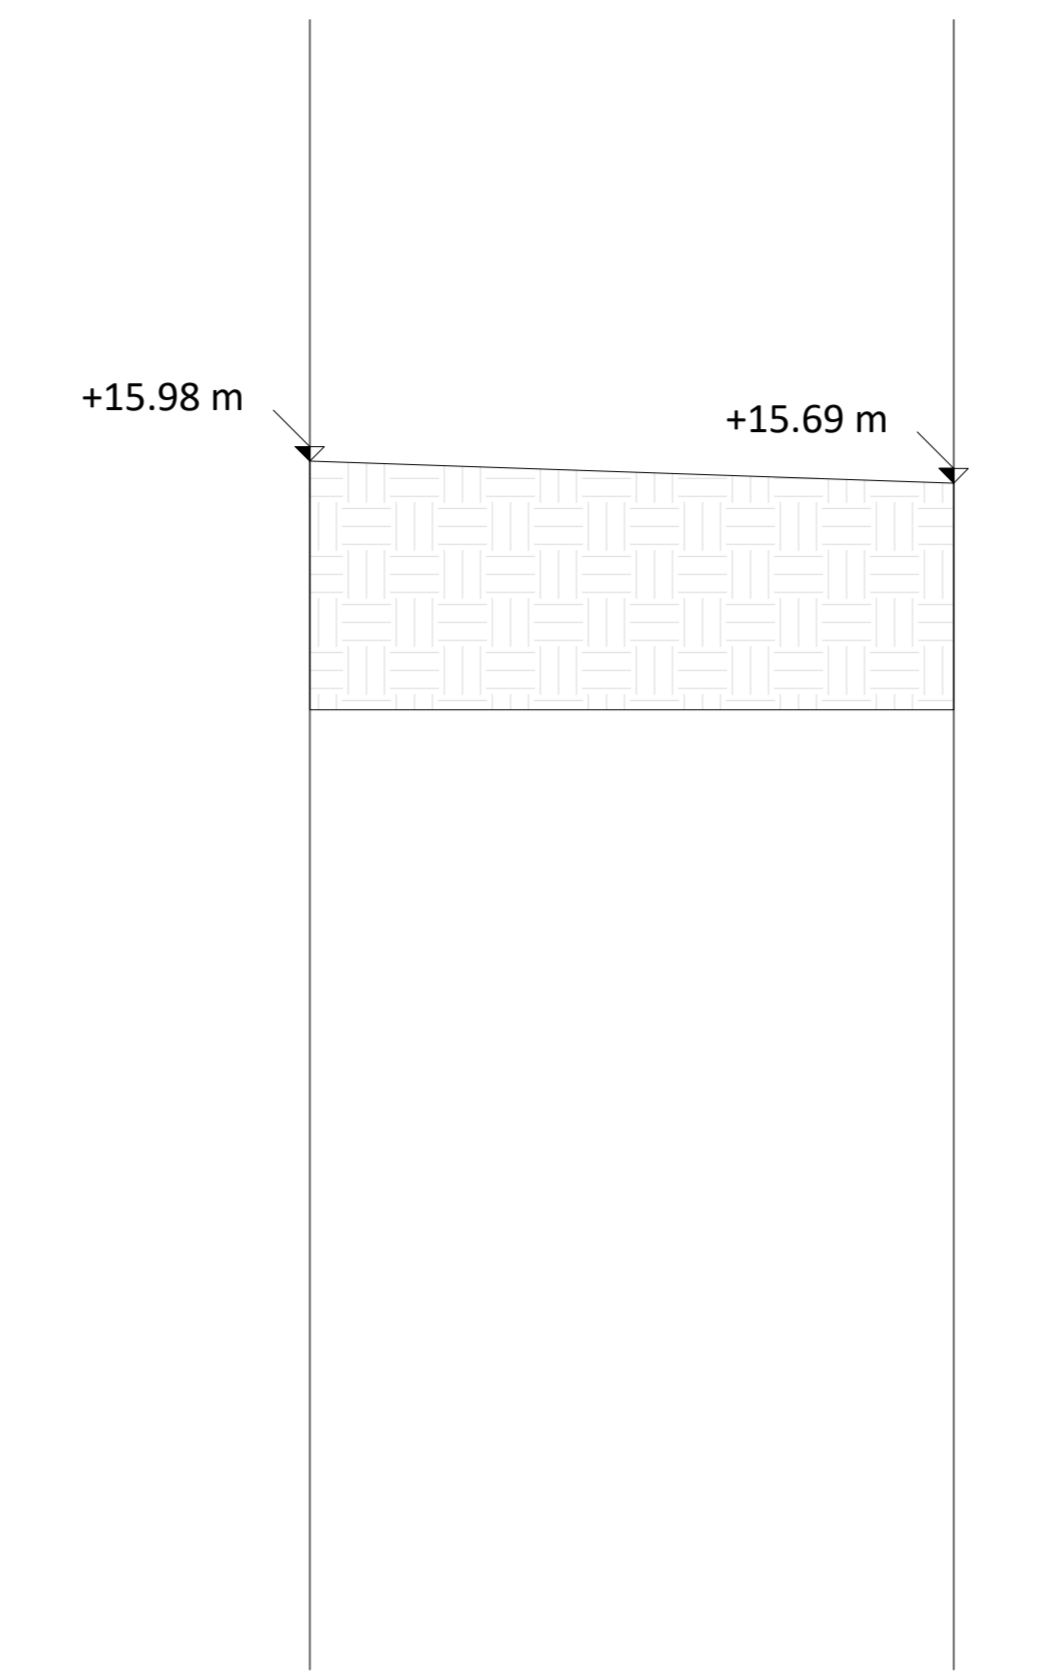


STATO DI FATTO
M-M'

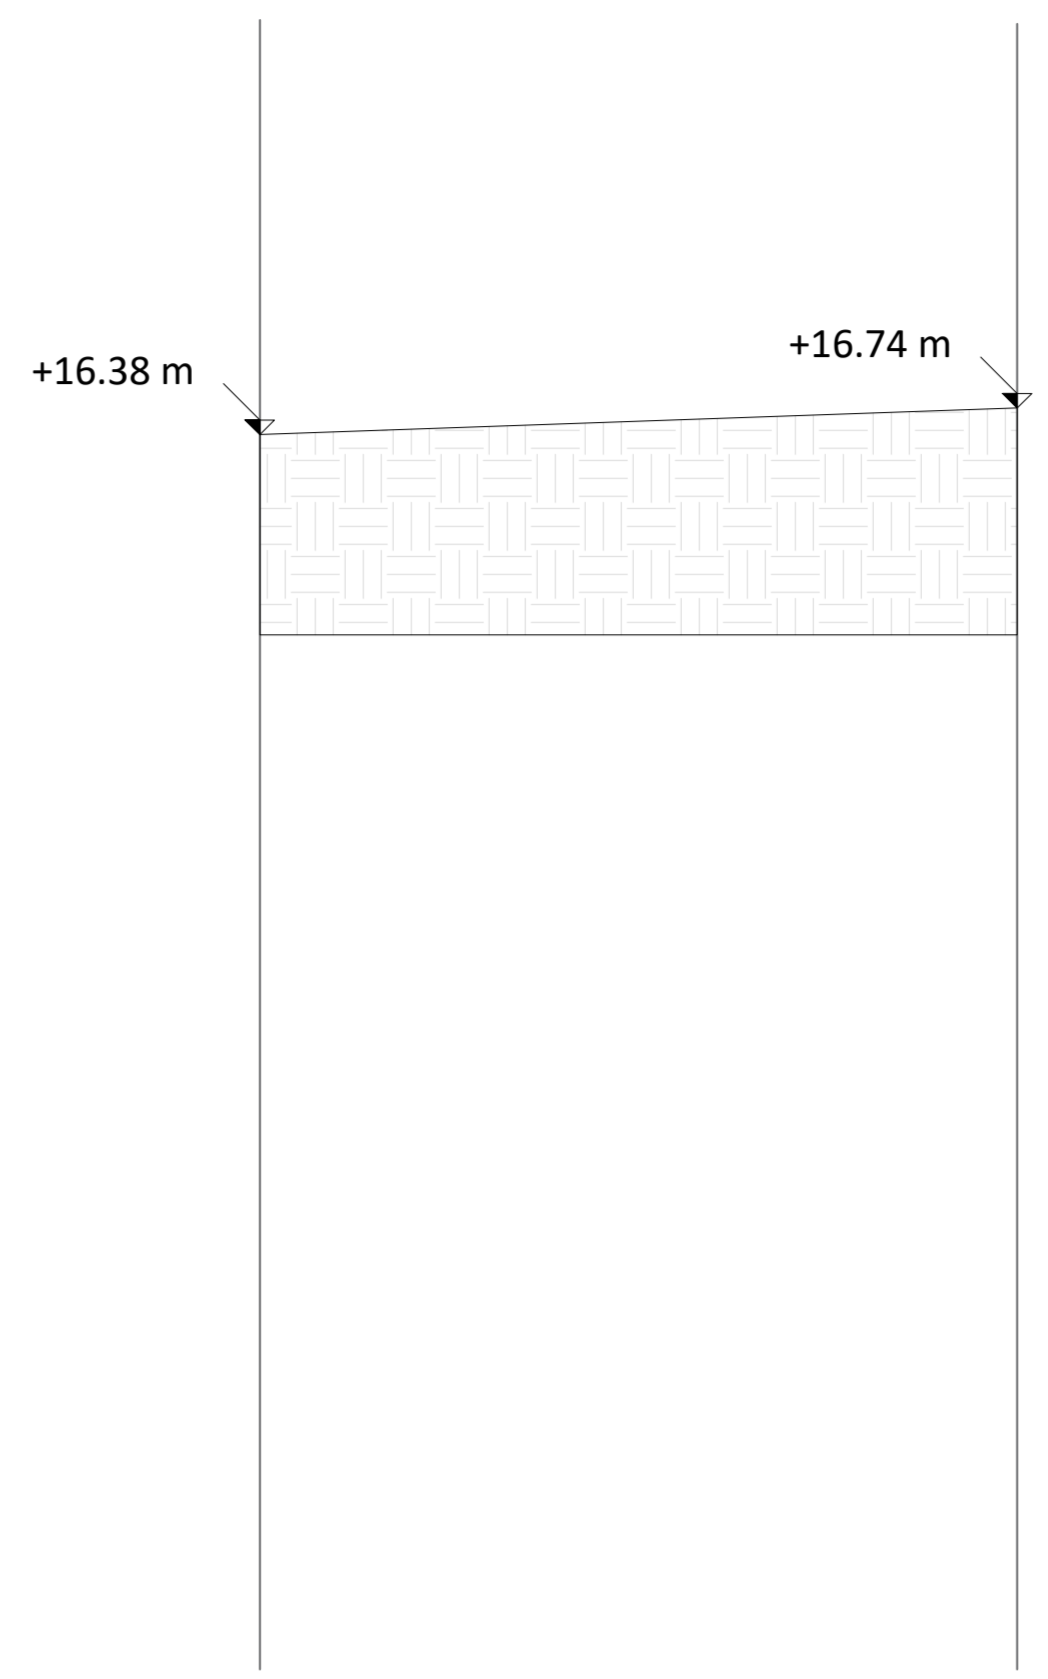


STATO DI PROGETTO - raccordo con nuova viabilità
A-A'

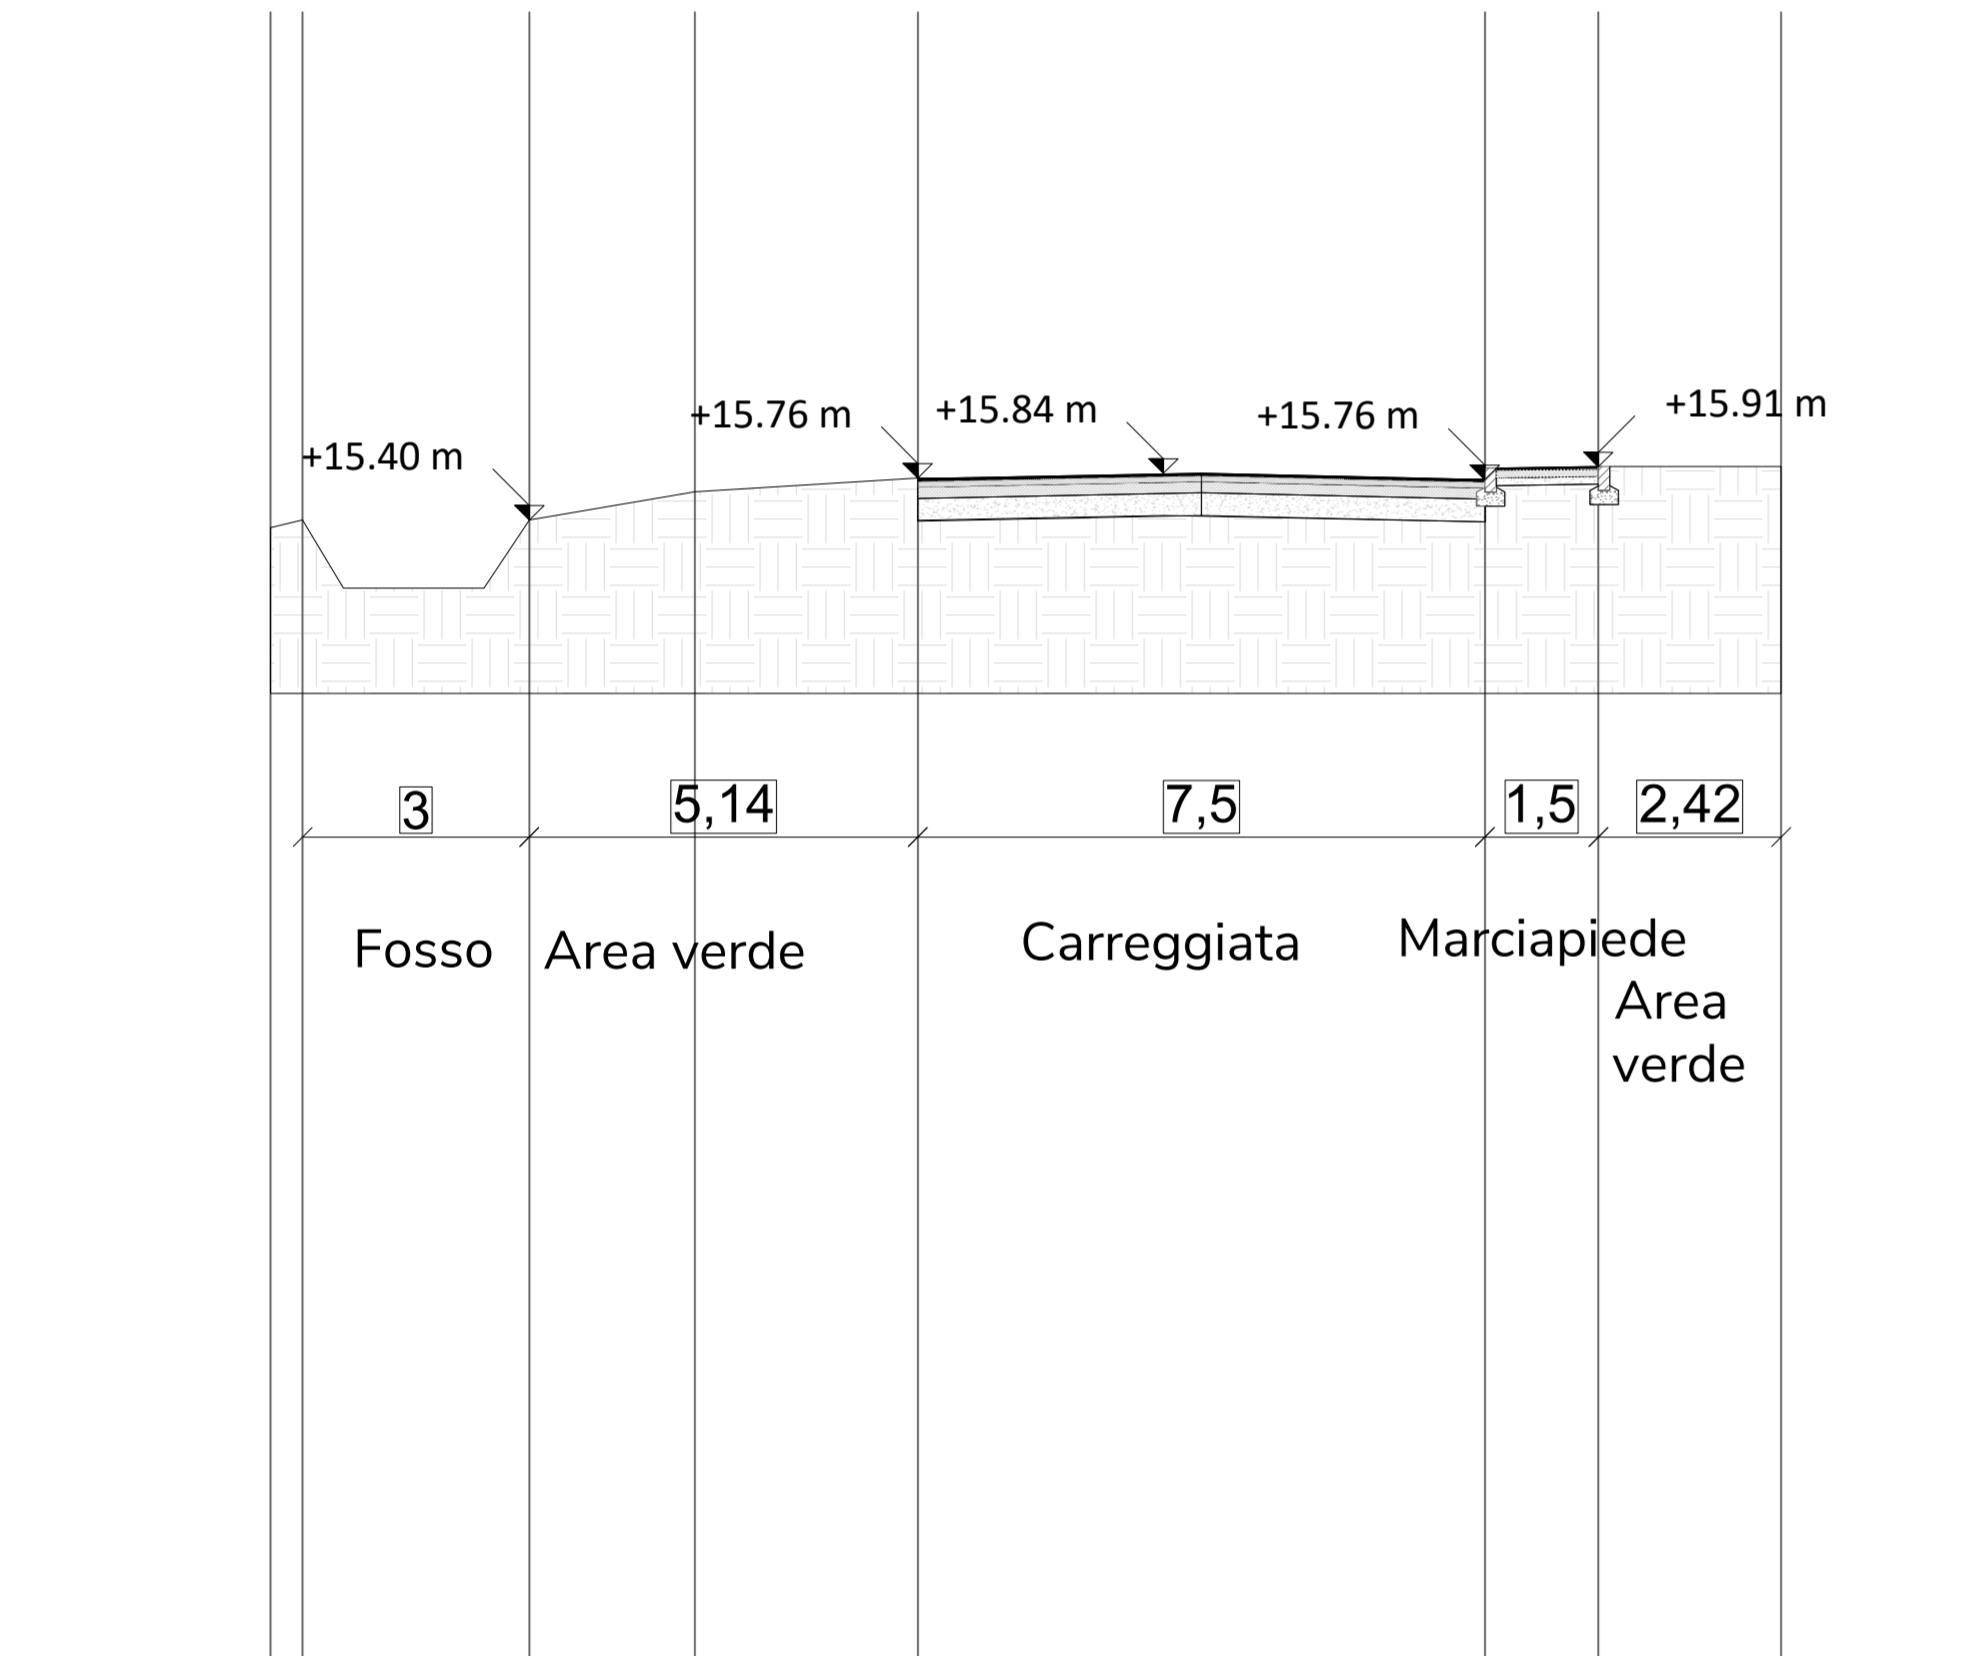


STATO DI PROGETTO
B-B'

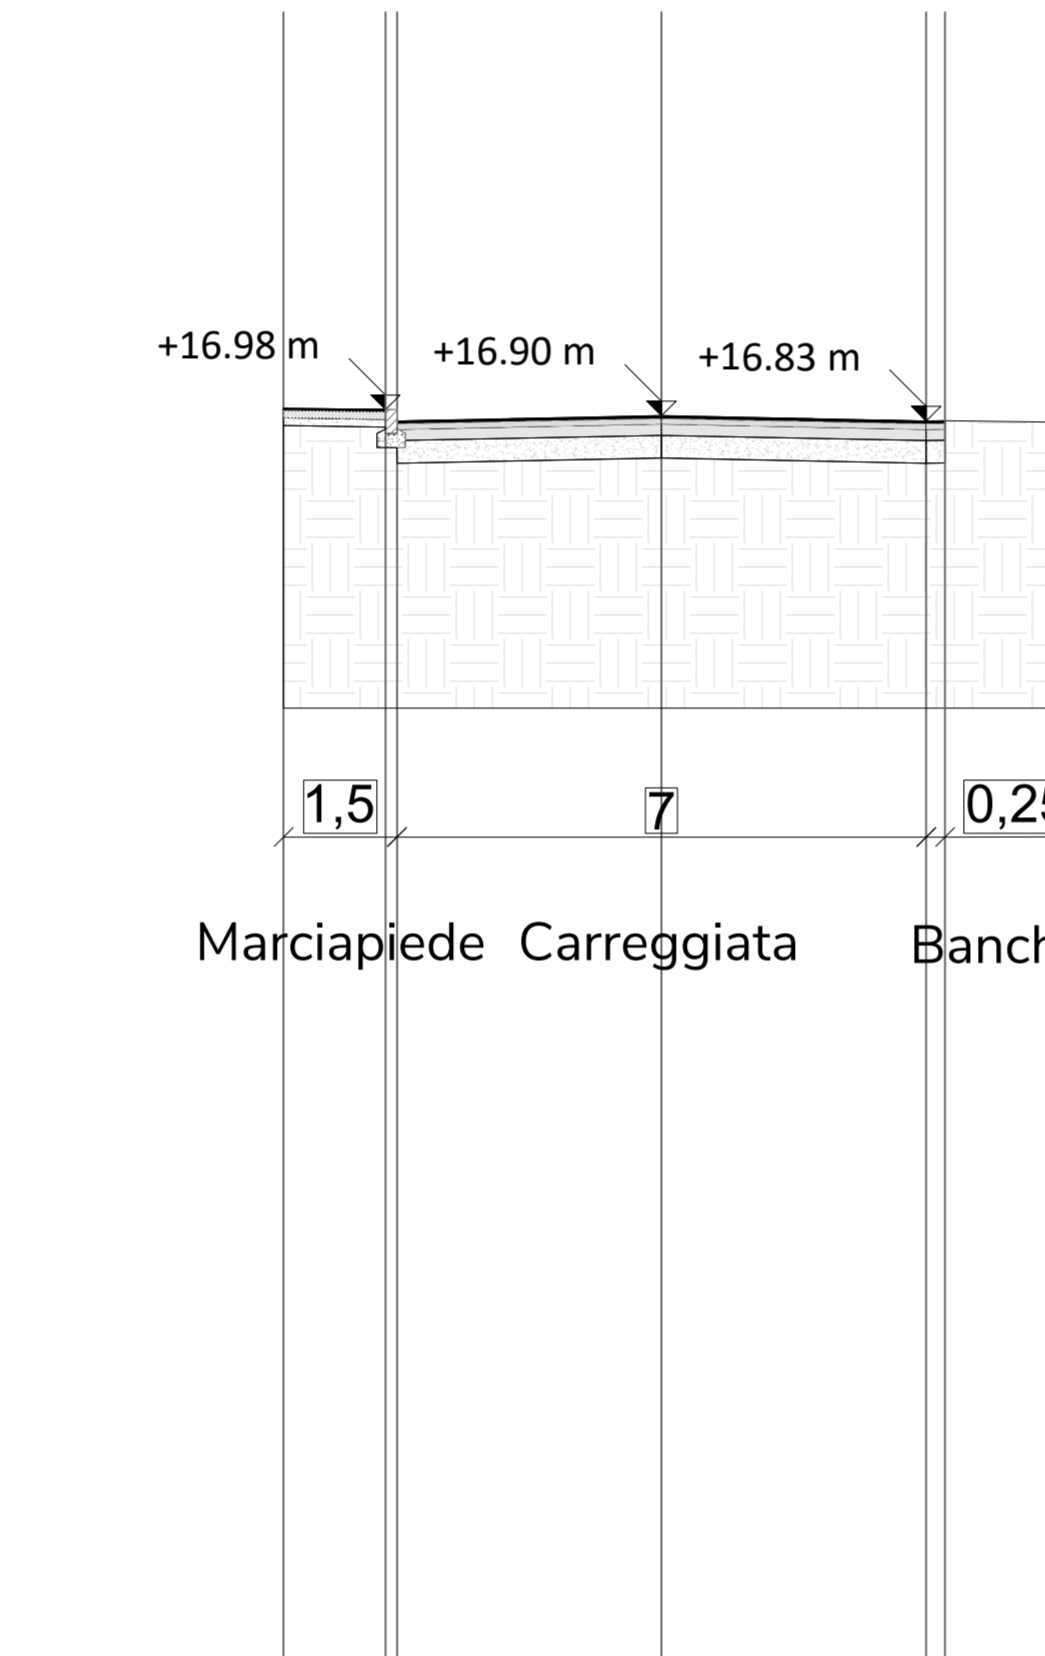


STATO DI PROGETTO
L-L'

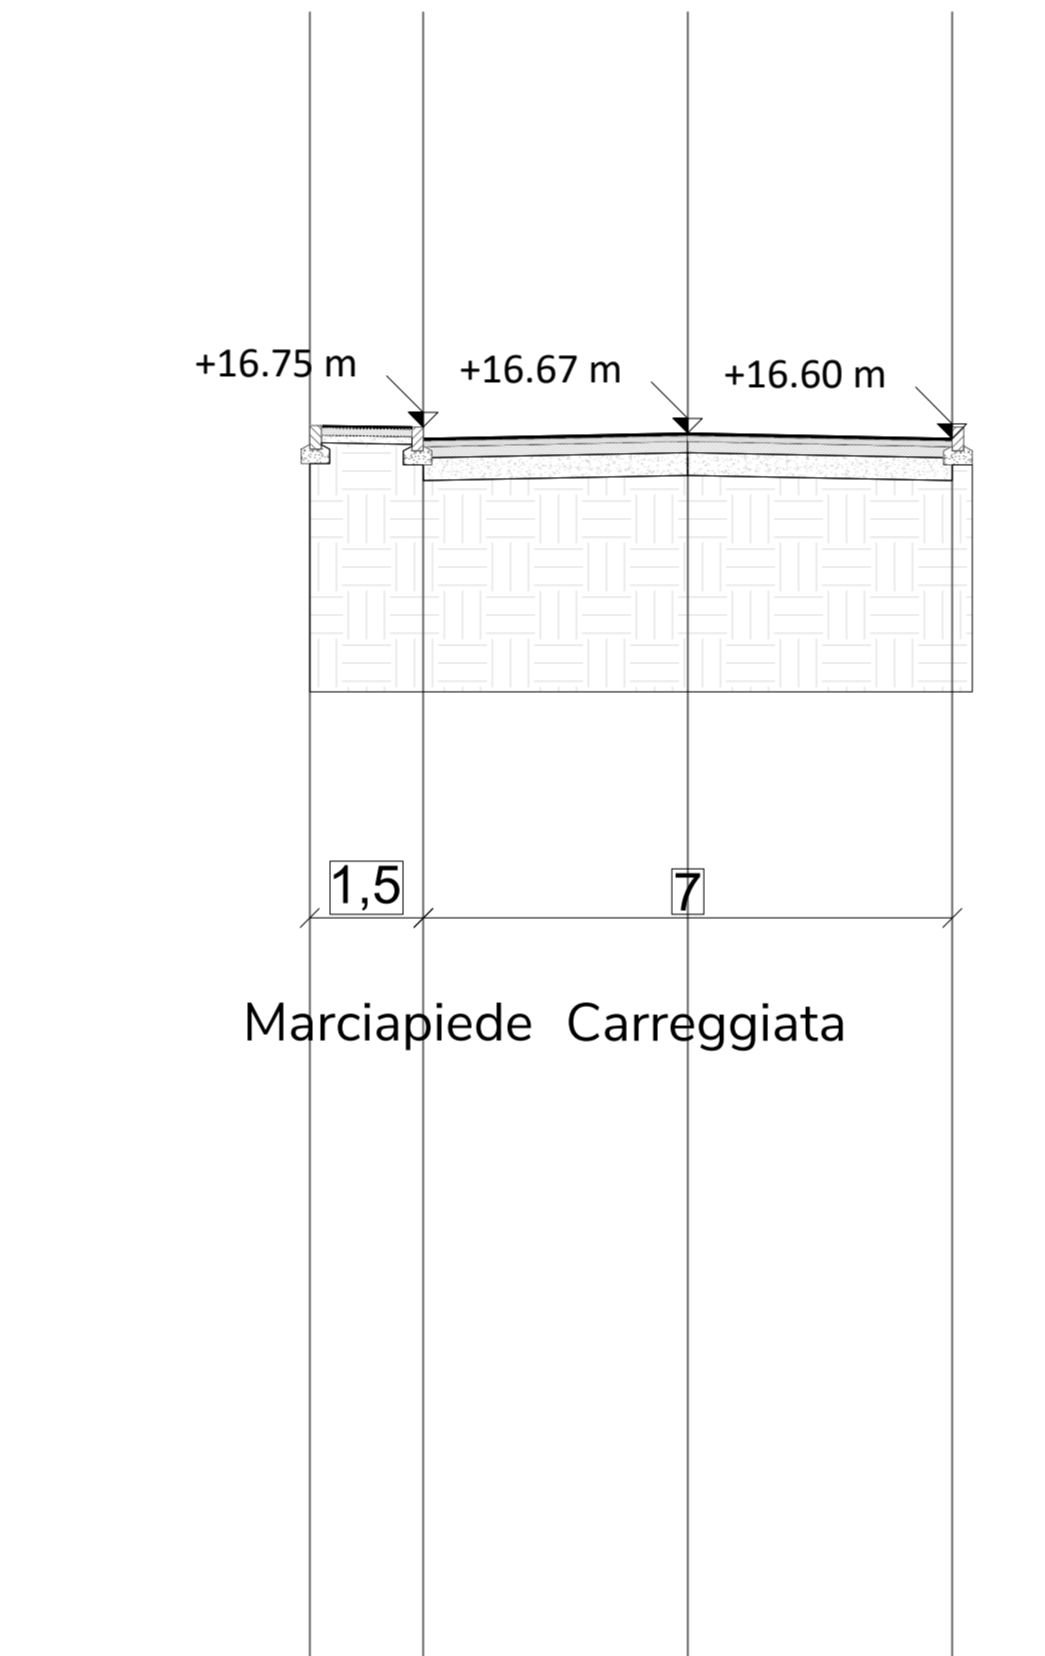


STATO DI PROGETTO
M-M'

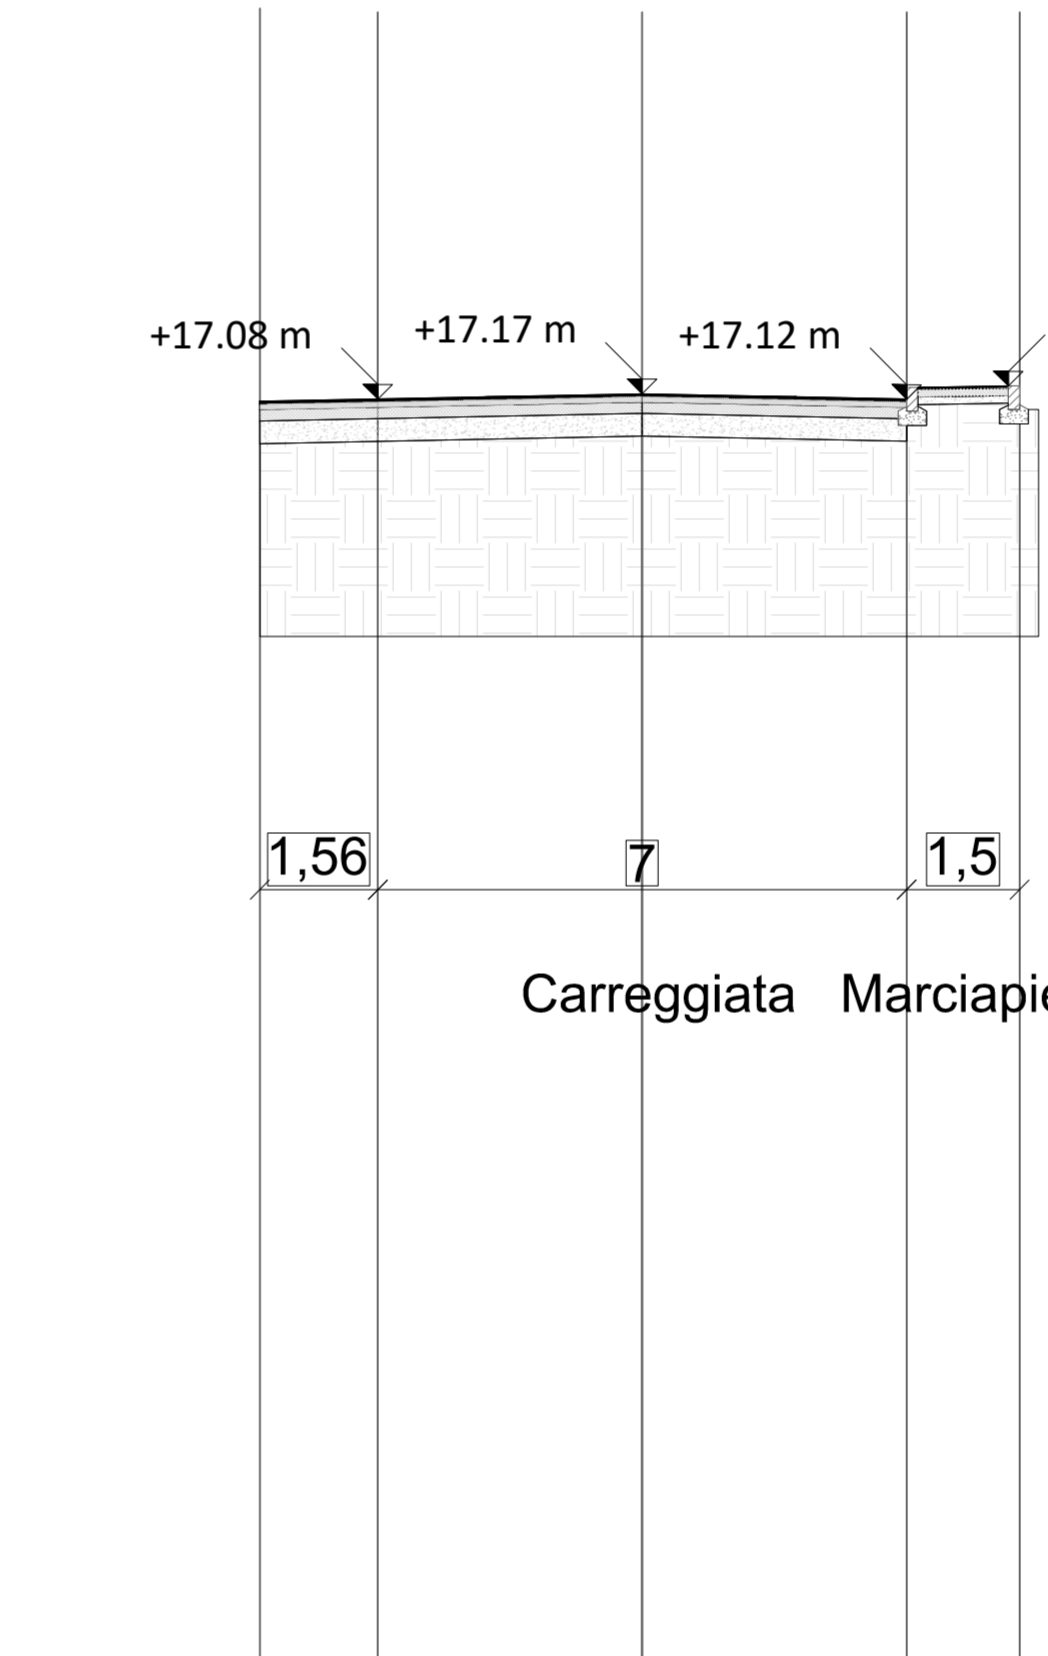


STATO DI CONFRONTO
A-A'

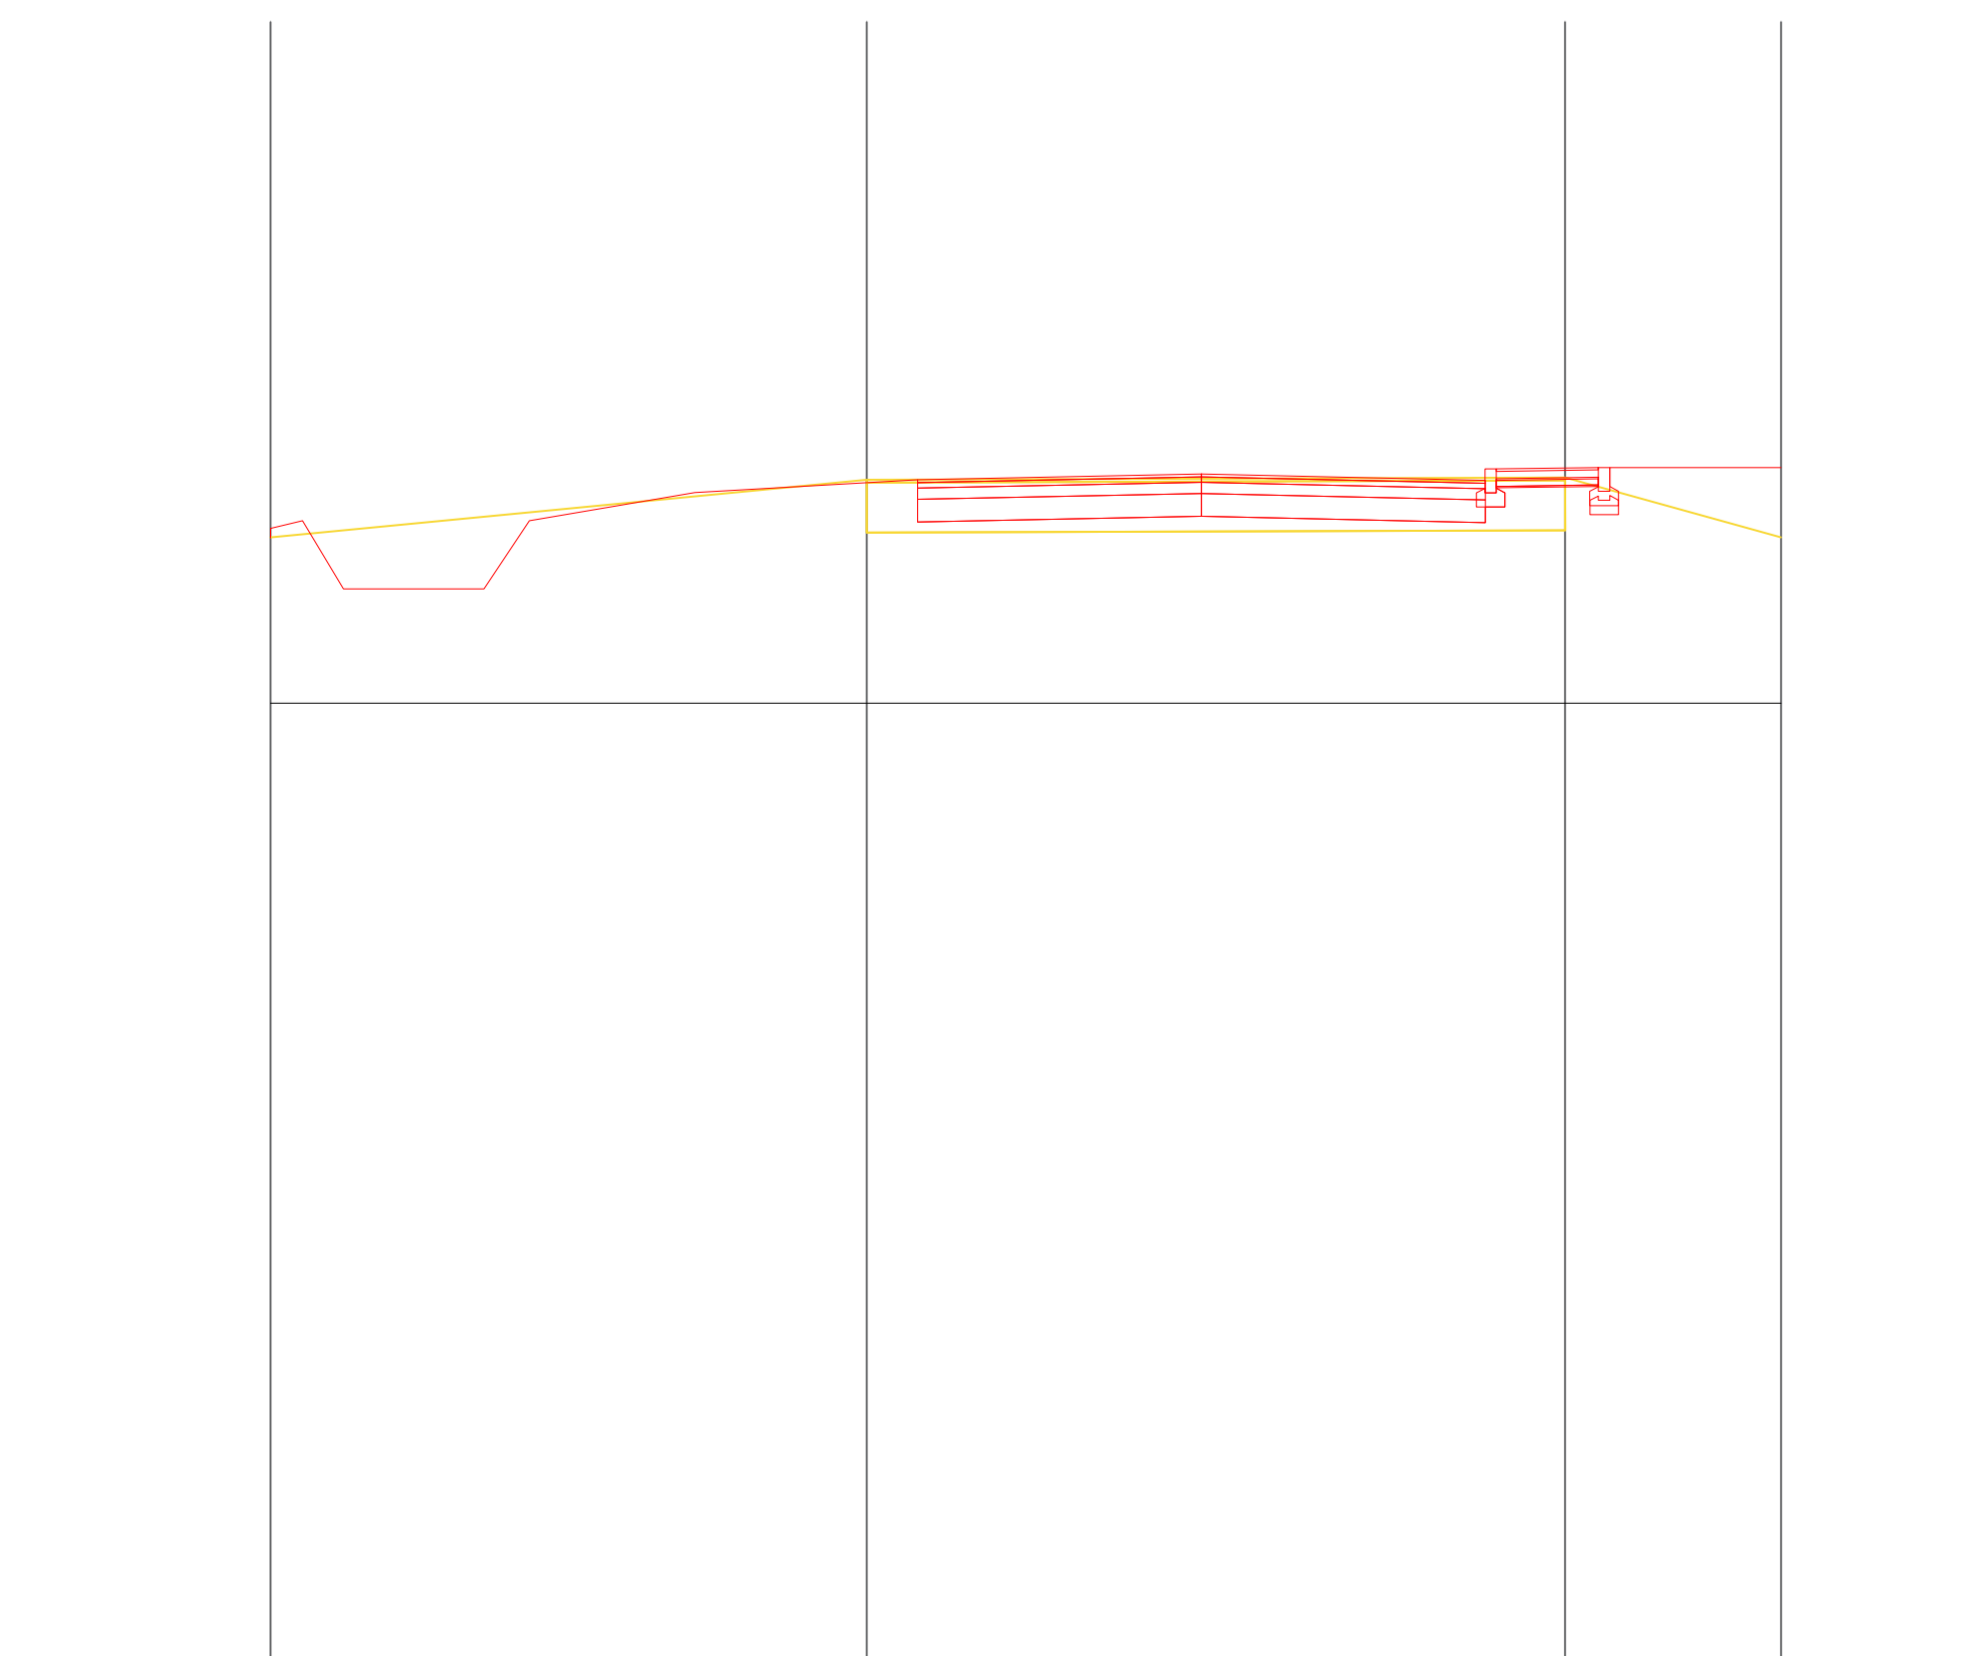




STATO DI CONFRONTO
B-B'

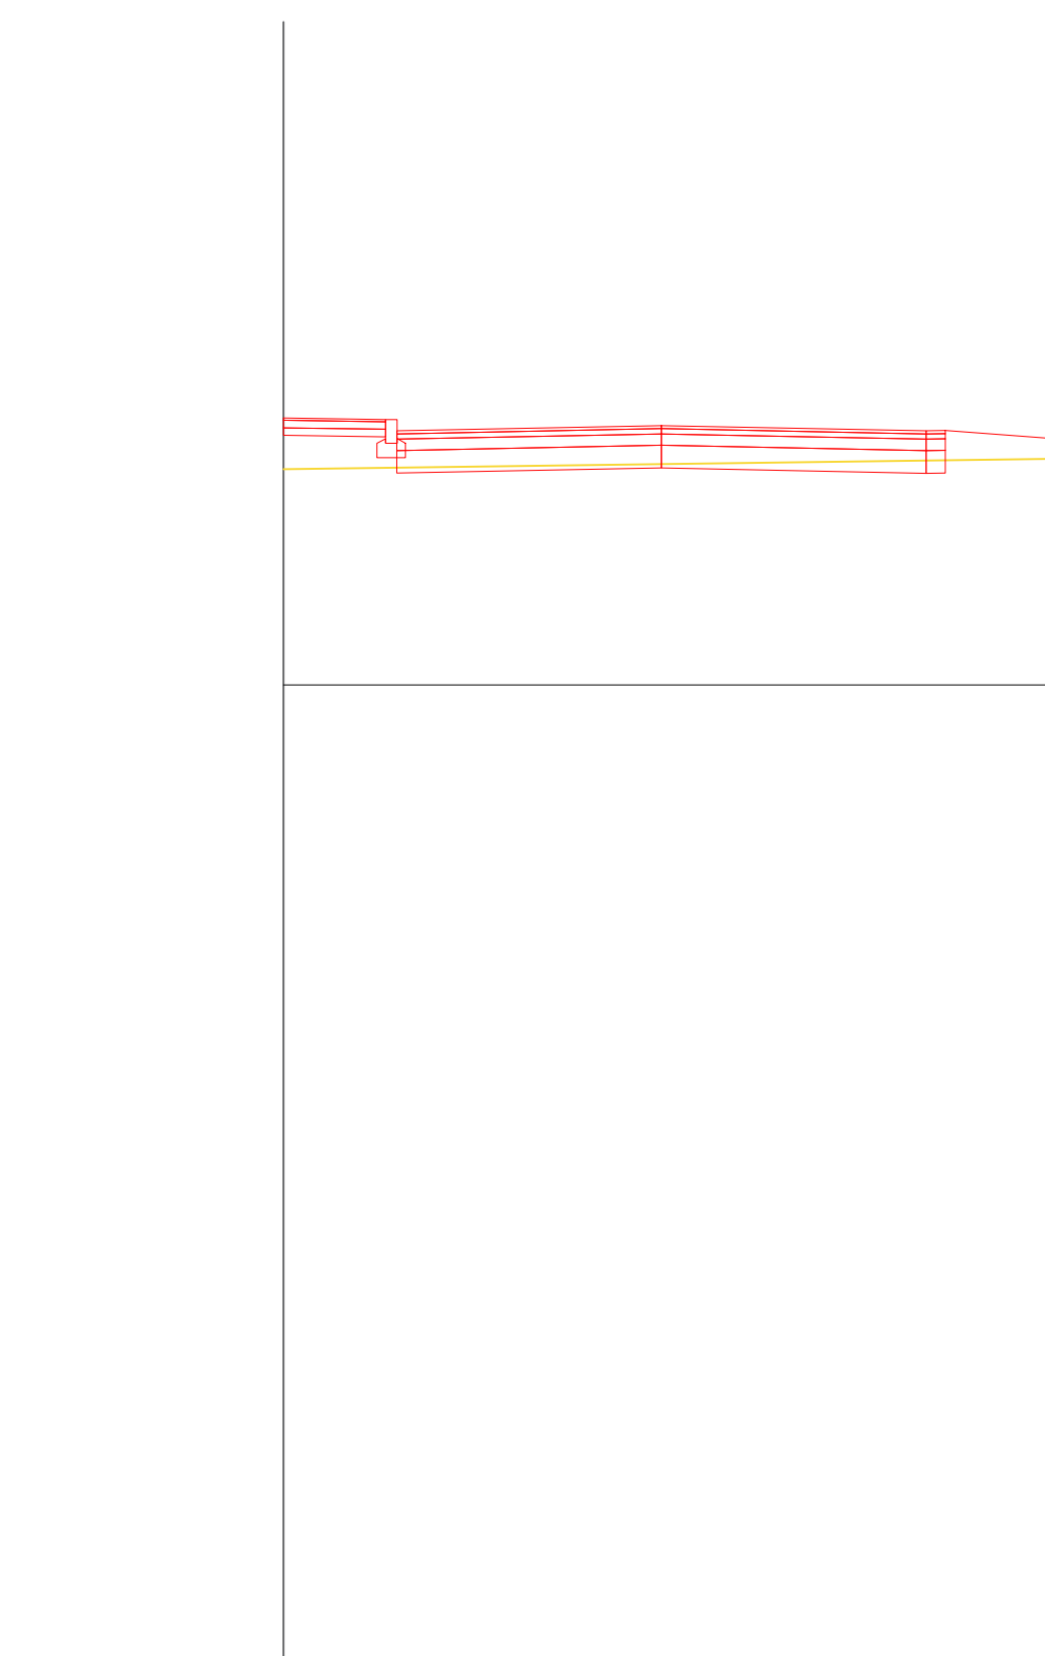

STATO DI CONFRONTO
L-L'

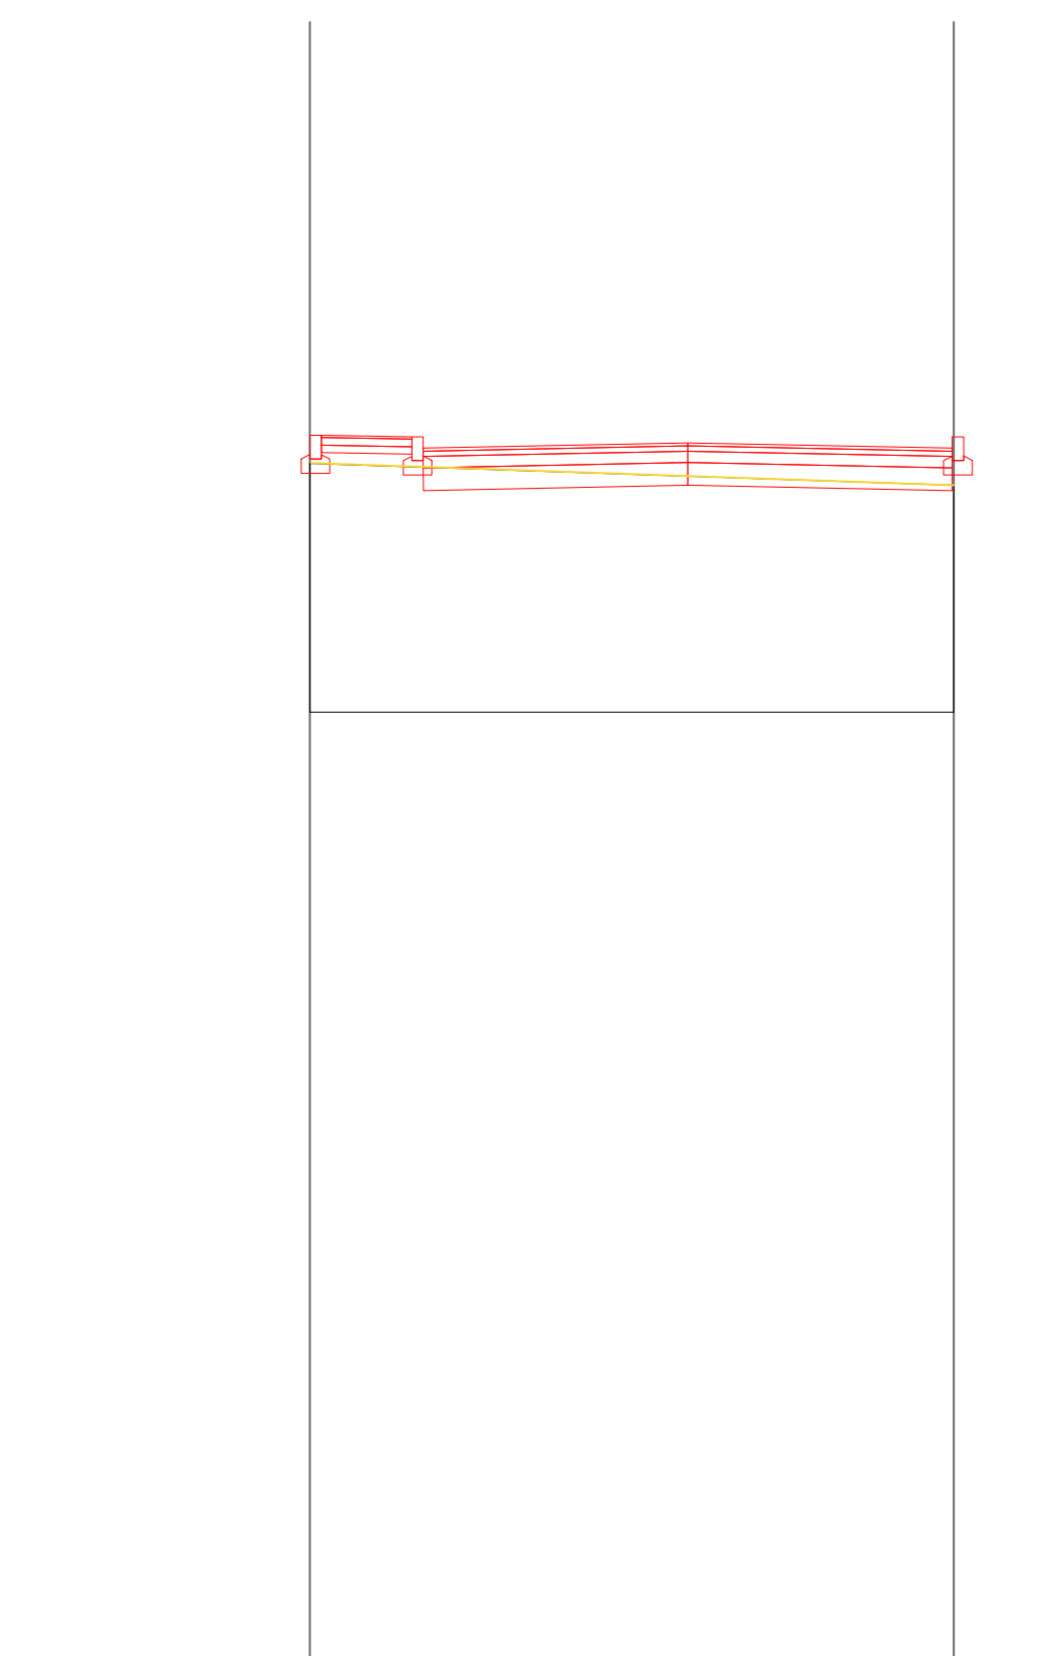

STATO DI CONFRONTO
M-M'

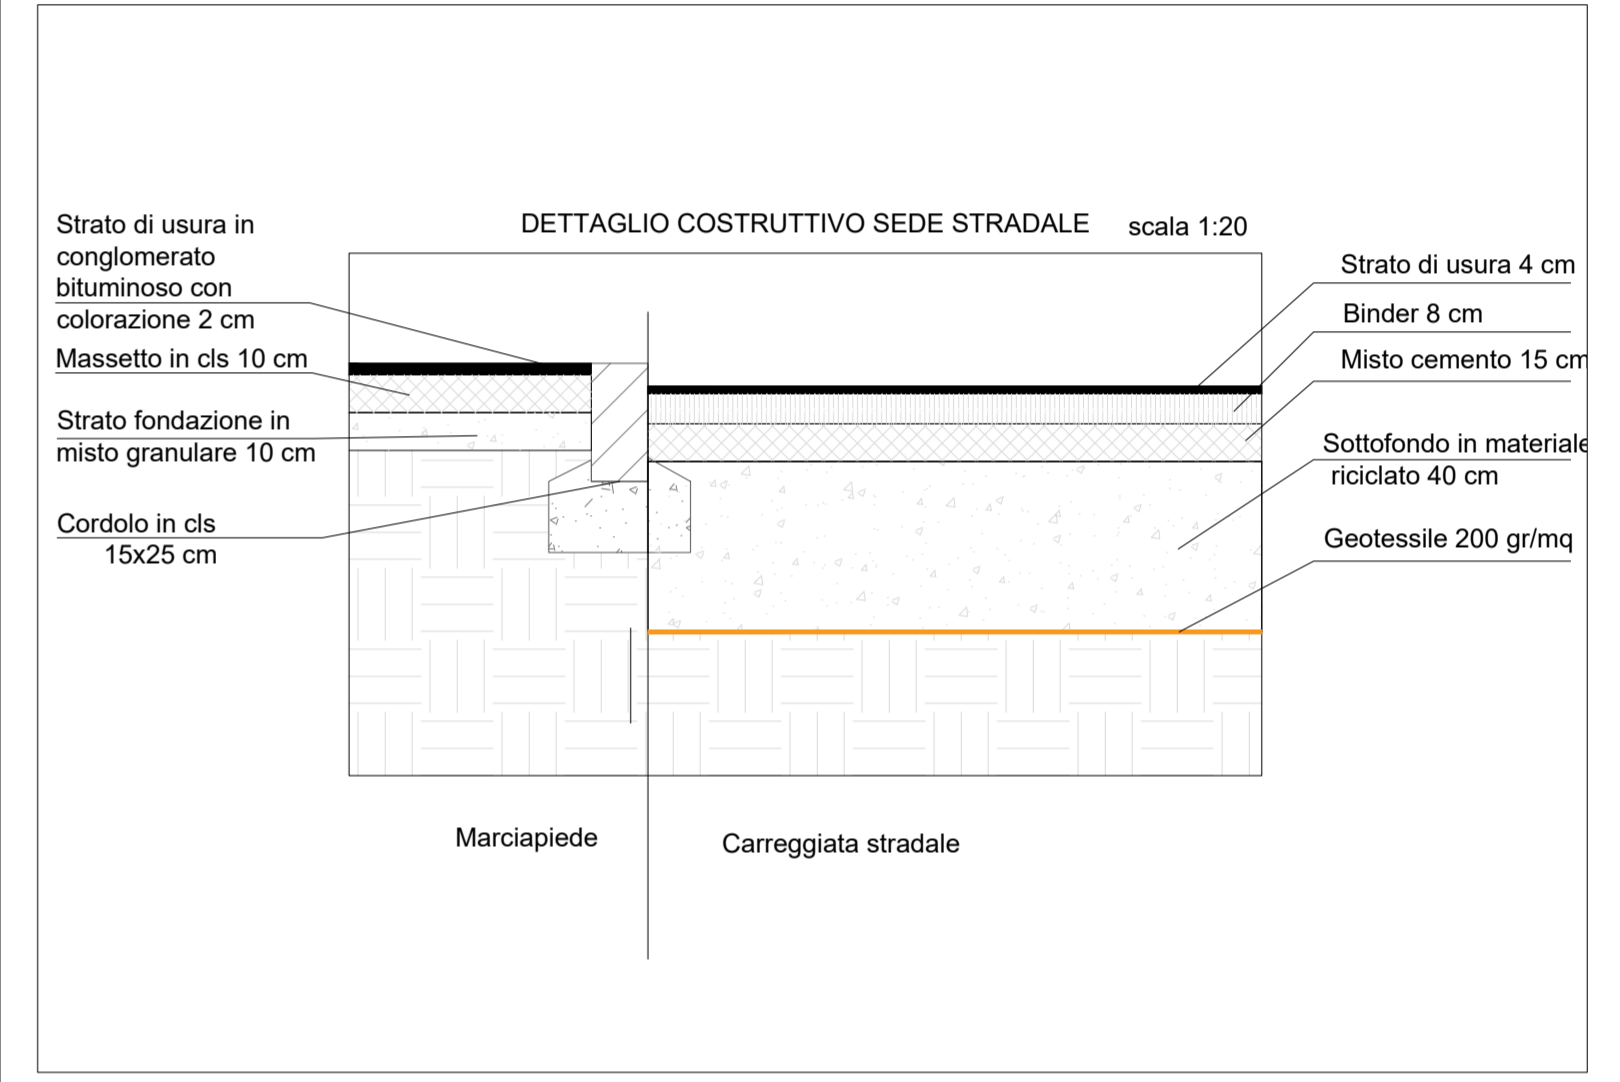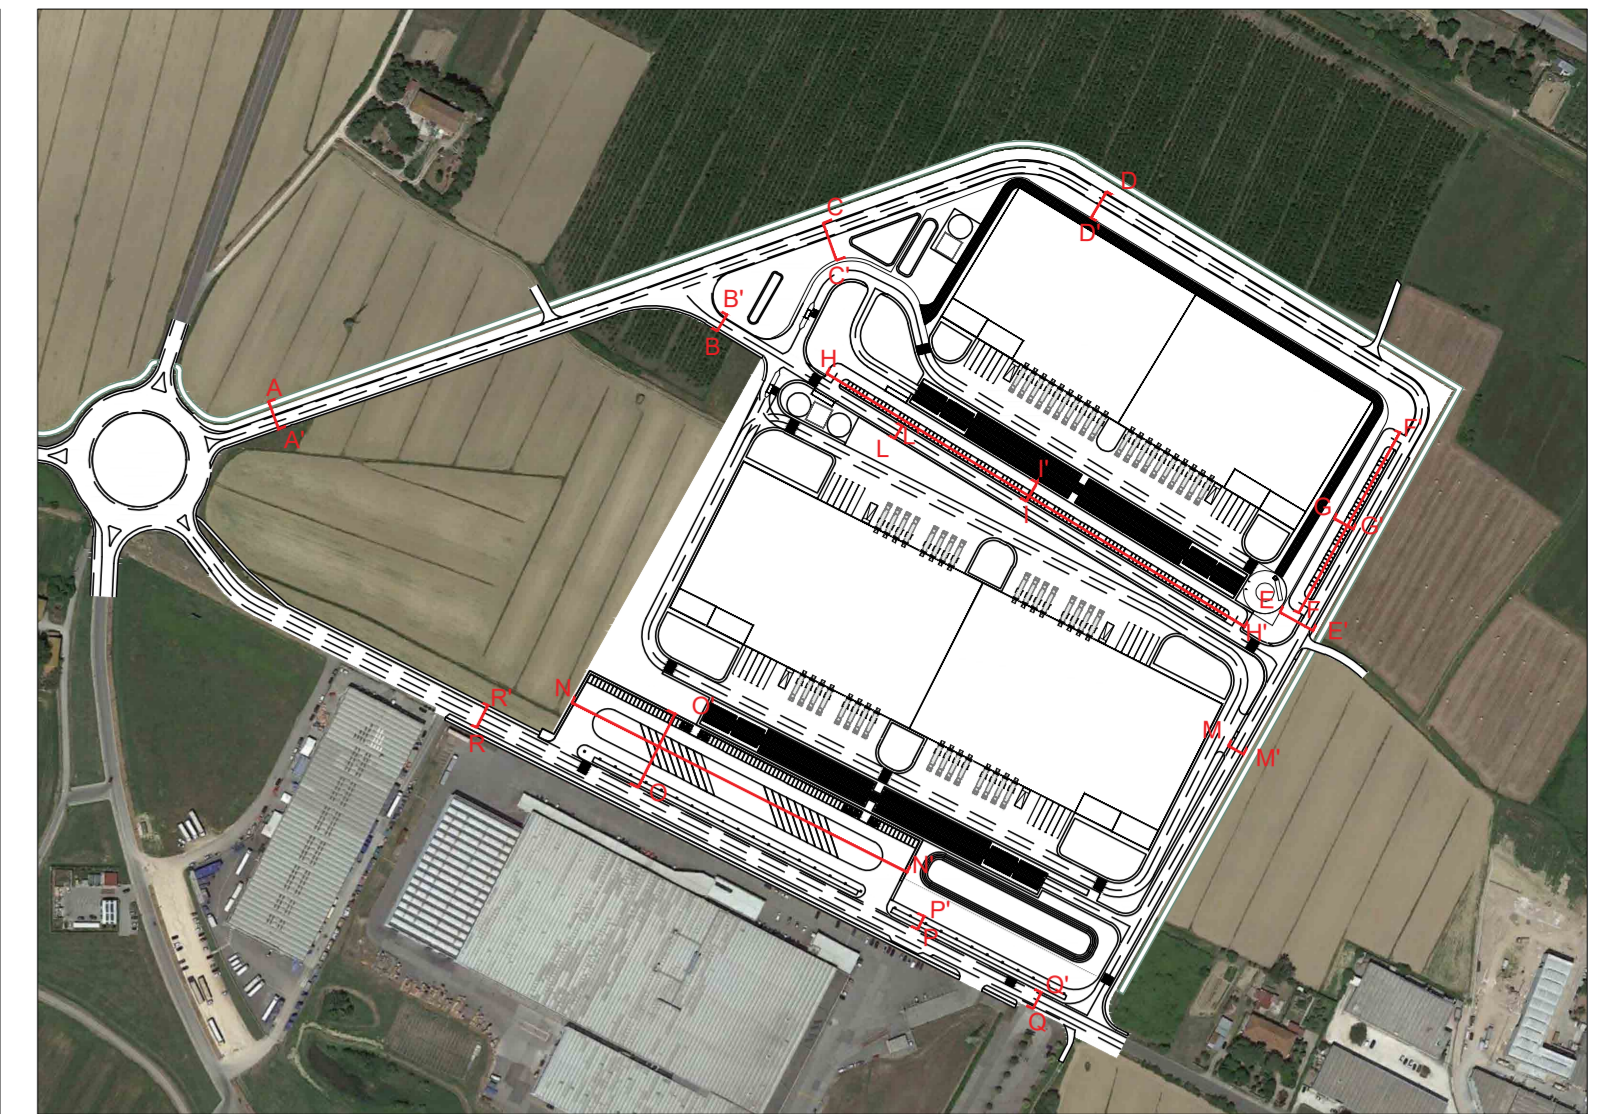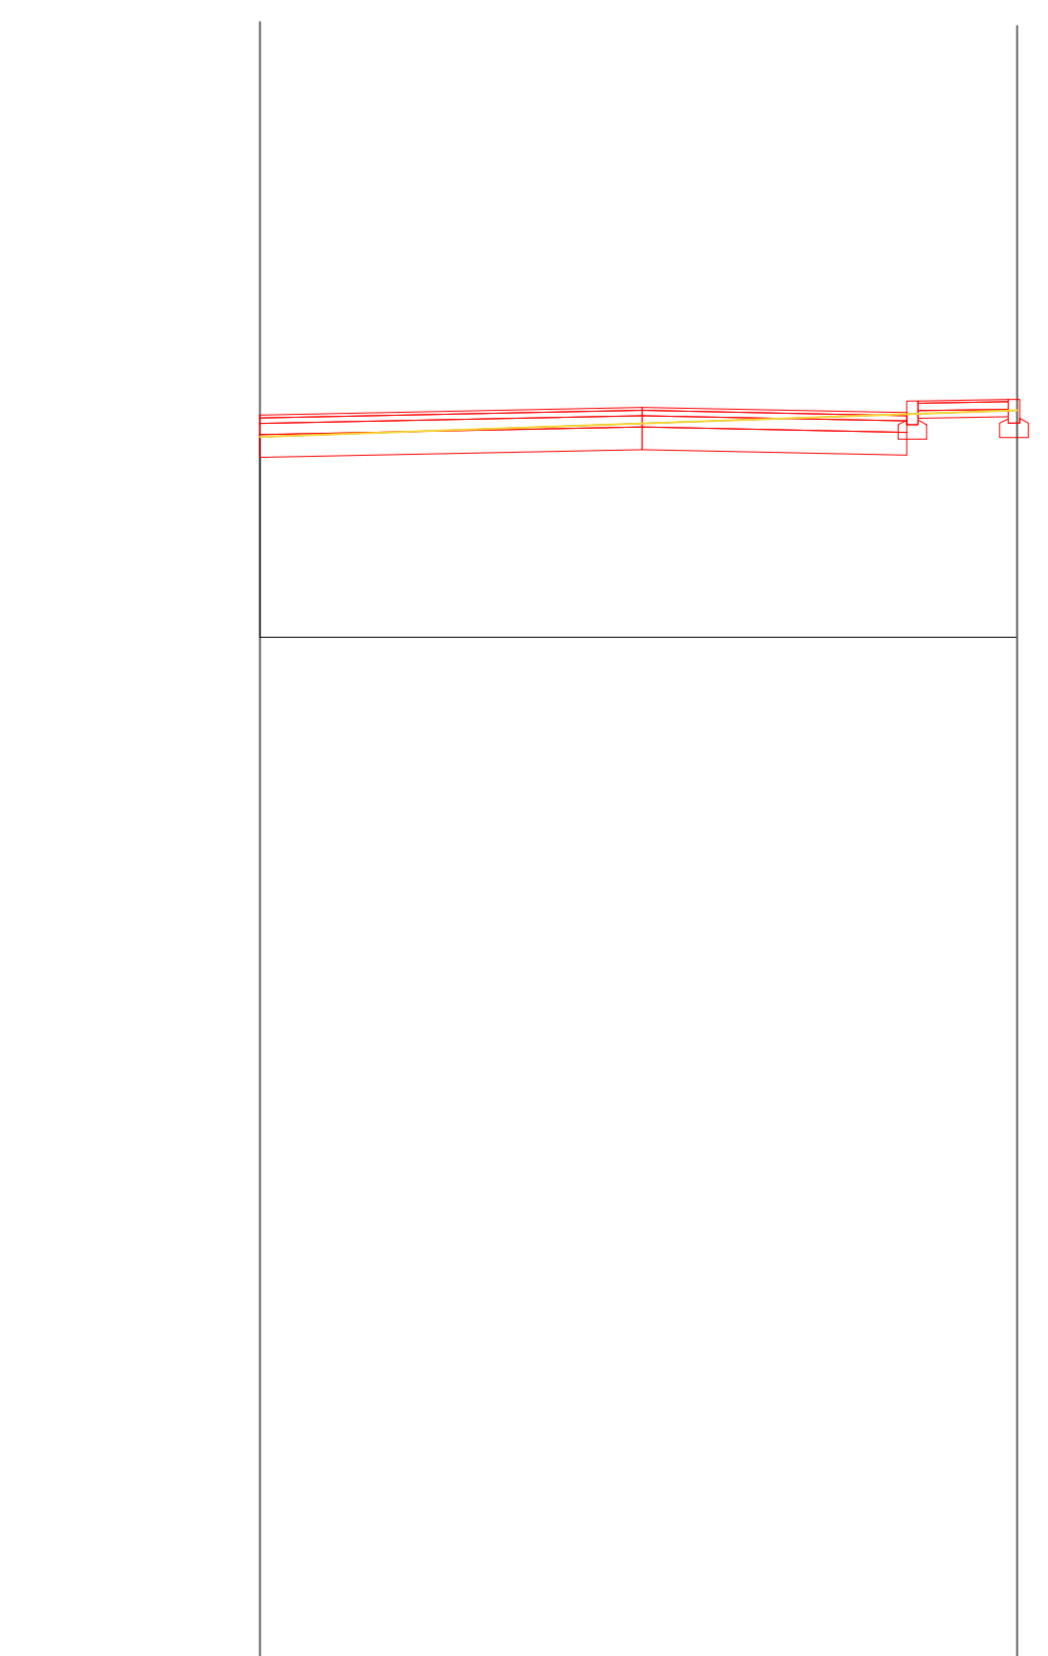

COMUNE DI CASCIANA TERME LARI
Piazza Vittorio Emanuele II, 2 - Lari (PI)

THE BLOSSOM AVENUE
FOR BETTER HUMAN LIVING

PIANO ATTUATIVO CONFORME AL P.O. ADOTTATO
Comparto 7 - Area di trasformazione TU_C.cop1
a destinazione logistica

4.5.1
Sezioni
stato di fatto, stato di progetto, stato di confronto
TU_C.cop1
Scala 1:100

PROPRONTE
Cromwell Property Group Italy S.r.l.

PROGETTAZIONE E COORDINAMENTO DEL PROGETTO
The Blossom Avenue Partners
Prof. Arch. Marco Focinetti
Dott. Arch. Nicola Ottaviani
Arch. Luca De Stefanis
Corso Italia 3, 20122 Milano
Tel +39 (02) 365 20482
info@blossom.it

PROGETTAZIONE
Studio Tecnico di Progettazione
Arch. Paolo Cecconi
Via Casone, 3, 56035 - Casciana Terme Lari
info@studiocecconi.it

PROGETTAZIONE
Gruppo di Associati
Arch. Paolo Cecconi
Geom. Andrea Stagi
Geom. Michele Colaninzi
largo P. Lodi, 8/11, 06028 - Spoleto (PG)
giamoni.associati@teonet.it

INGEGNERIA GEOLOGICA, GEOTECNICA SISMICA E AMBIENTALE
Studio Utens
Dott. Eraldo Santarelli
Via A. Diaz, 171, 56024 - Ponte a Egola
info@studioutens.it

INGEGNERIA GEOLOGICA
Dott. Ing. Silvia Lucia
Via di Gallo, 401, 56028 - Pisa
studiovalvosa@gmail.com

STUDIO DEL TRAFFICO E ACUSTICA
TIA consulting
Via G. B. Grassi, 15, 20137 - Milano
mia@tiamconsulting.com

PROGETTAZIONE DEL PAESAGGIO DEL VERDE
Studio Architettura Paesaggio di Lugno Prota
Dott. Arch. Paesagg. Lugno Prota
Via Pieve 1, 24040 - Bonate Sopra (BS)
info@studioarchitetturaespaesaggio.it

aggiornamento maggio 2023

theparthers@gmail.com - www.theblossomavenue.com