





STATO DI FATTO
N-N'

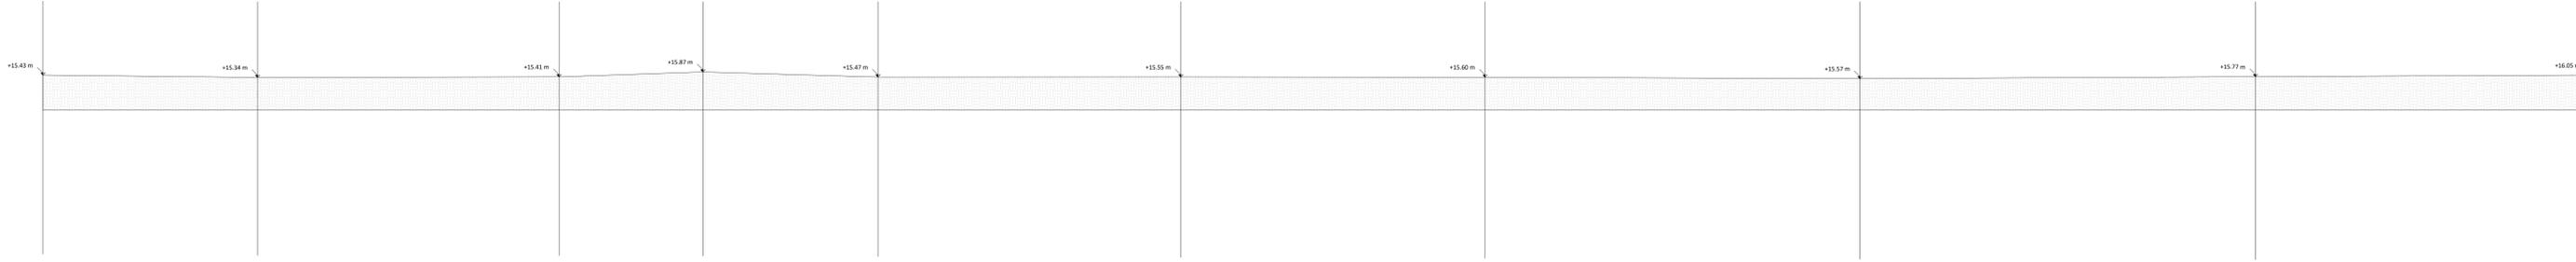

STATO DI PROGETTO
N-N'

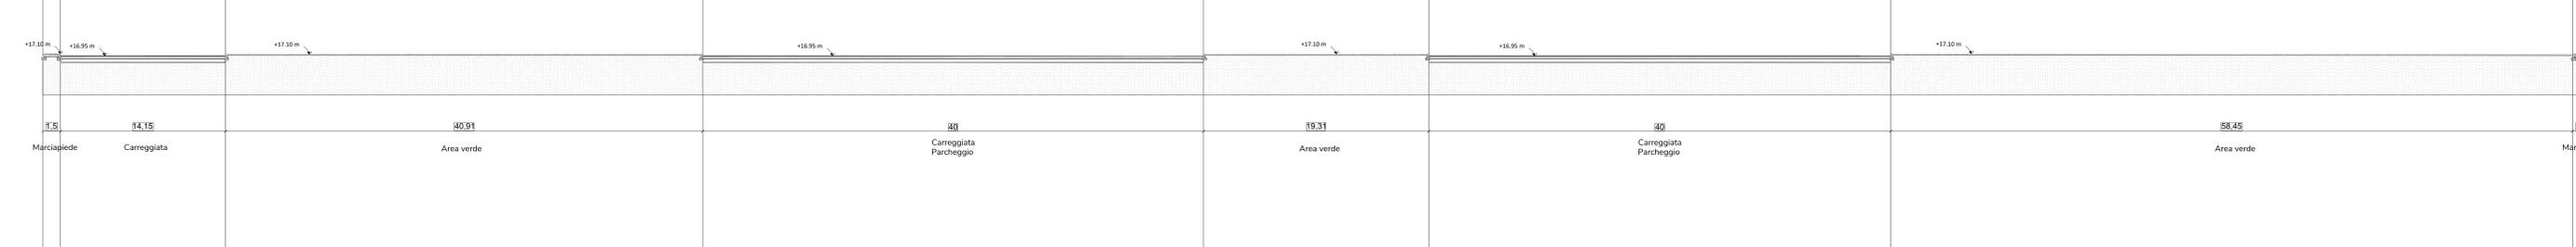

STATO DI CONFRONTO
N-N'

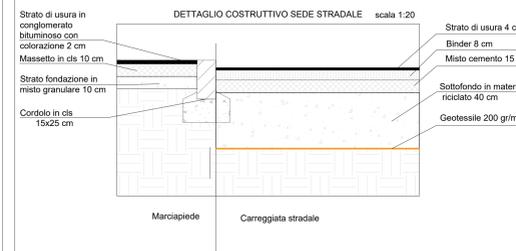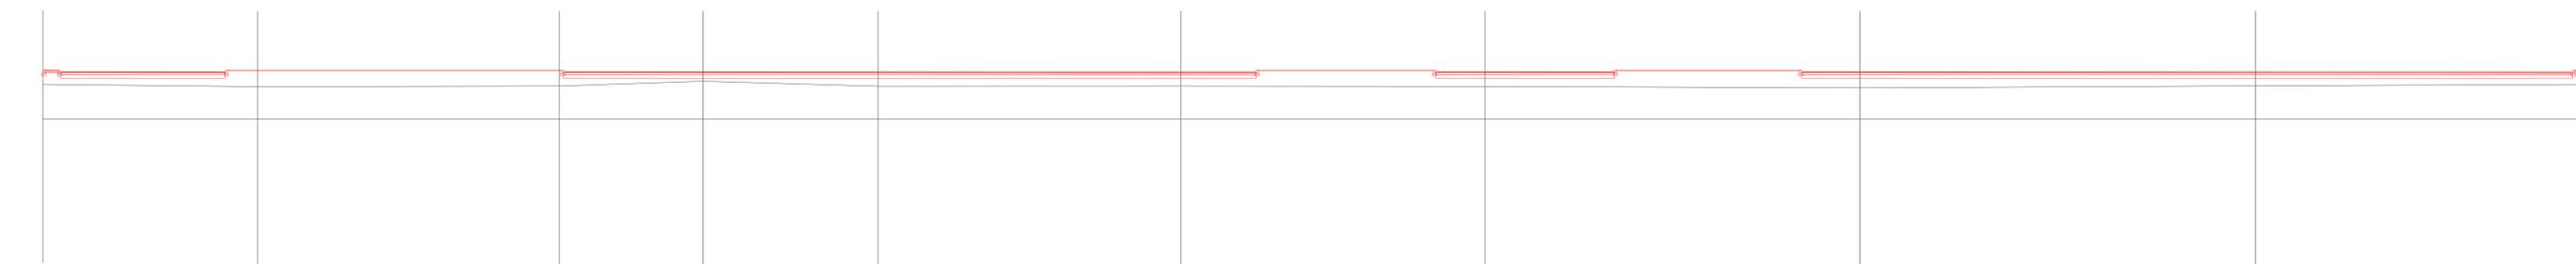

COMUNE DI CASCIANA TERME LARI
Piazza Vittorio Emanuele II, 2 - Lari (PI)

PIANO ATTUATIVO CONFORME AL P.O. ADOTTATO
Comparto 7 - Area di trasformazione TU_C.cop1
a destinazione logistica
4.5.2
Sezioni
stato di fatto, stato di progetto, stato di confronto
TU_C.cop1
Scala 1:200

PROGETTAZIONE E COORDINAMENTO DEL PROGETTO
The Blossom Avenue Partners
Prof. Arch. Marco Facchini
Arch. Luca De Santini
Corso Italia 13, 20122, Milano
Tel. +39 02 805 20482
tbapartners@pec.it

PROGETTAZIONE
Studio Tecnico di Progettazione
Arch. Paolo Coccarini
via Cesare, 3, 56036 - Casciana Terme Lari
pi@studioceccariniarchitetto.it

PROGETTAZIONE
Giardini e Anziani
Arch. Paolo Gianoni
Geom. Andrea Biagi
Geom. Michele Casallo
 largo P. Lodi, 54/56/58 - Santa Croce all'Arco
gianoni.associati@comet.it

GEOLOGIA, GEOTECNICA SISMICA E AMBIENTALE
Studio Litico
Dott. Eraldo Santamarechi
via A. Diaz, 171, 56034 - Ponte a Egno
info@studiothba.net

IDROGEOLOGIA E INVARIANZA STRUTTURALE
Dott. Ing. Silvia Lucia
via di Gelo, 42/A, 56038 - Pontecore
studiohidro@gmail.com

STUDIO DEL TRAFFICO E ACUSTICA
TEA consulting
Ing. Massimo Mai
via G. B. Grassi, 15, 20157 - Milano
ma@teabombardieri.com

PROGETTAZIONE DEL PAESAGGIO E DEL VERDE
Studio Architettura Paesaggio di Luglio Prati
Dott. Arch. Pasquale Luglio Prati
Via Piave 1 24040 - Bonate Sopra (BG)
info@studioarchitettura paesaggio.it

aggiornamento maggio 2023