




STATO DI FATTO
O-O'

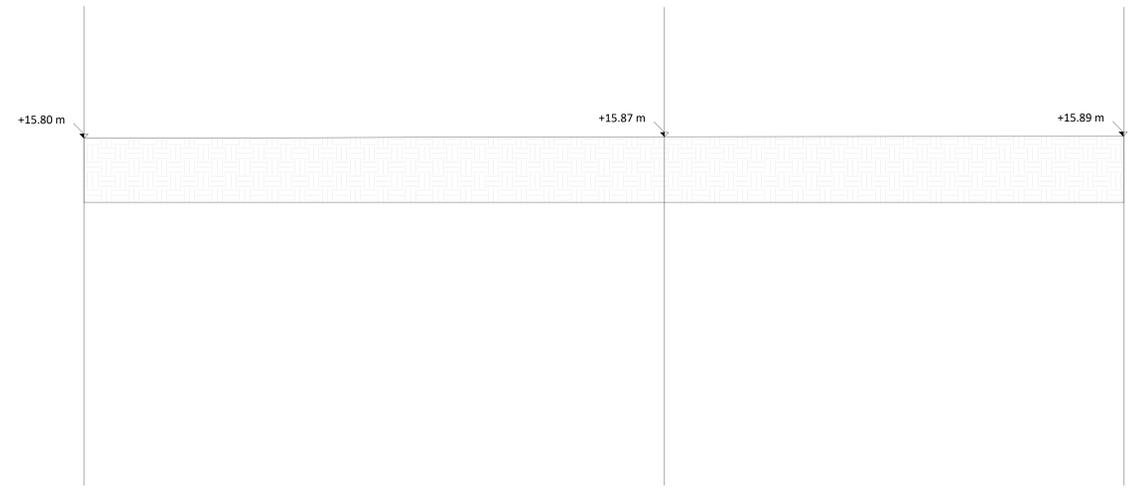


STATO DI FATTO
P-P'

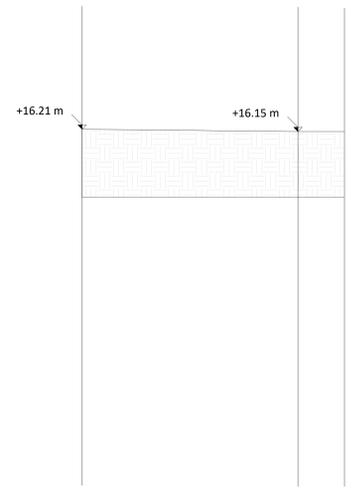


STATO DI PROGETTO
O-O'

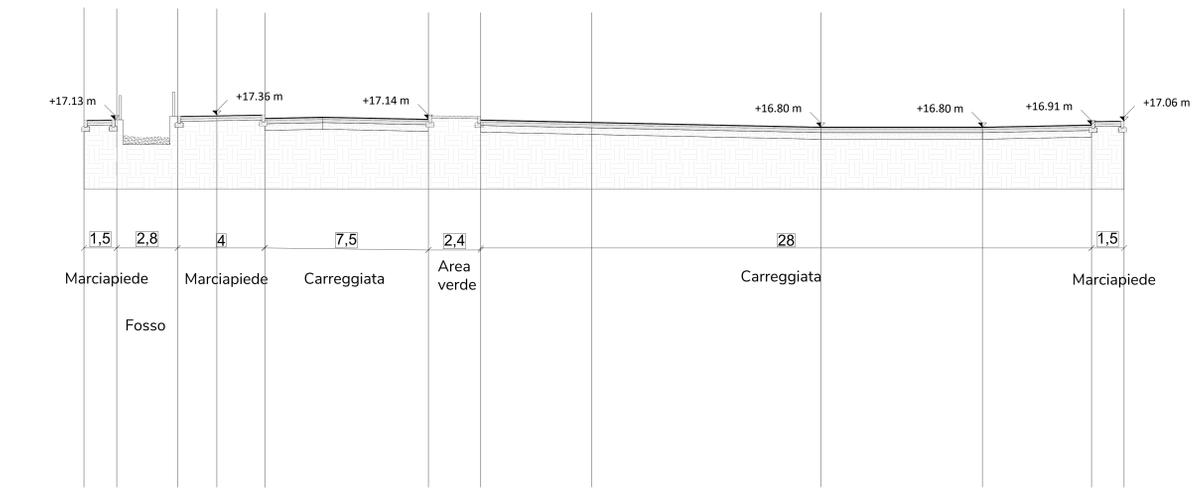




STATO DI FATTO
P-P'

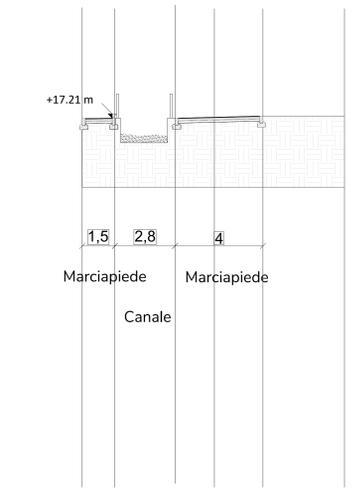

STATO DI CONFRONTO
O-O'

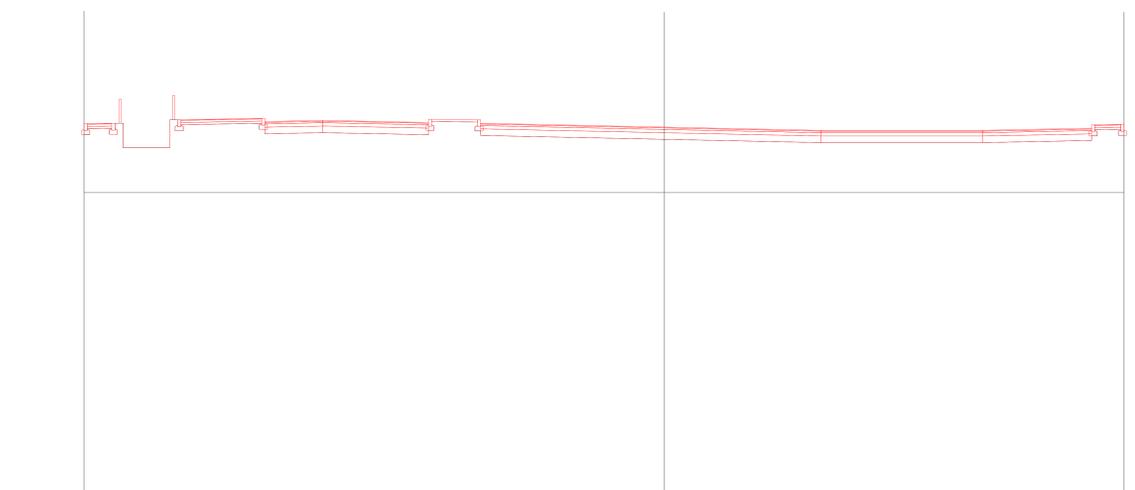

STATO DI CONFRONTO
P-P'

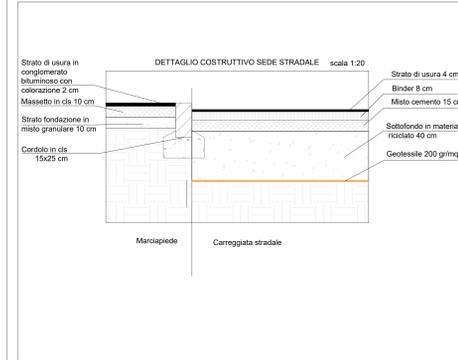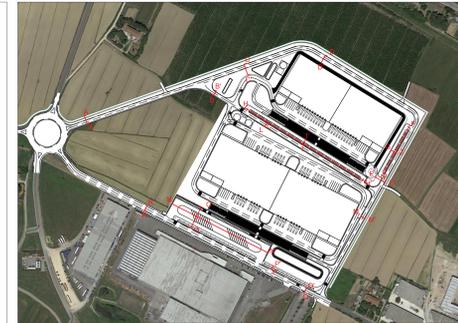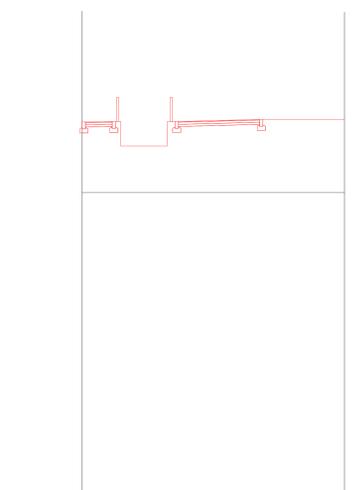

COMUNE DI CASCIANA TERME LARI
Piazza Vittorio Emanuele II, 2 - Lari (PI)

PIANO ATTUATIVO CONFORME AL P.O. ADOTTATO
Comparto 7 - Area di trasformazione TU_C.cop1
a destinazione logistica

4.5.3
Sezioni
stato di fatto, stato di progetto, stato di confronto
TU_C.cop1
Scala 1:100

PROPRONTE
Cromwell Property Group Italy S.r.l.

PROGETTAZIONE E COORDINAMENTO DEL PROGETTO
The Blossom Avenue Partners
Prof. Arch. Marco Fasolato
Lito. Marco Delivoglio
Arch. Luca De Santis
Cons. Paola S. Sestini
Tel. 39 (0) 355 20482
info@theblossom.it

PROGETTAZIONE
Studio Tecnico di Progettazione
Arch. Paolo Piccinini
via Casale, 3, 56035 - Casciana Terme Lari
info@studioaccidentistruttura.it

PROGETTAZIONE
CANTIERI E LAVORI
Arch. Paolo Geronzi
Geom. Andrea Bongi
Geom. Michele Cavalini
geomon.associati@geomon.it

PROGETTAZIONE
Dott. Eraldo Baronecchi
Studio Litros
via A. Dini, 171, 56024 - Ponte a Egola
info@studiolitros.it

PROGETTAZIONE
Dott. Ing. Silvia Lusi
via di Gallo, 435, 56024 - Pomasio
studio@studioing.it

PROGETTAZIONE
Dott. Ing. Silvia Lusi
via di Gallo, 435, 56024 - Pomasio
studio@studioing.it

PROGETTAZIONE
Dott. Arch. Pierluigi Lugna
Via Pansa, 1, 56040 - Bonate Sopra (BG)
info@studioarchitetturaespaesaggio.it

PROGETTAZIONE
Dott. Arch. Pierluigi Lugna
Via Pansa, 1, 56040 - Bonate Sopra (BG)
info@studioarchitetturaespaesaggio.it

aggiornamento maggio 2023

tbpartners@gmail.com - www.theblossomavenue.com