


- | | | | |
|--|-----------------------------------|--|-------------------------|
| | Superficie territoriale TU_C.cop1 | | Asfalto |
| | Superficie fondiaria TU_C.cop1 | | Marciapiede |
| | Superficie territoriale TU_C.cop2 | | Isole di traffico |
| | Superficie fondiaria TU_C.cop2 | | Cordoli CLS |
| | Opere extra comparto 2 | | Area verde |
| | | | Strada campestre |
| | | | Fosso lungo via Sicilia |

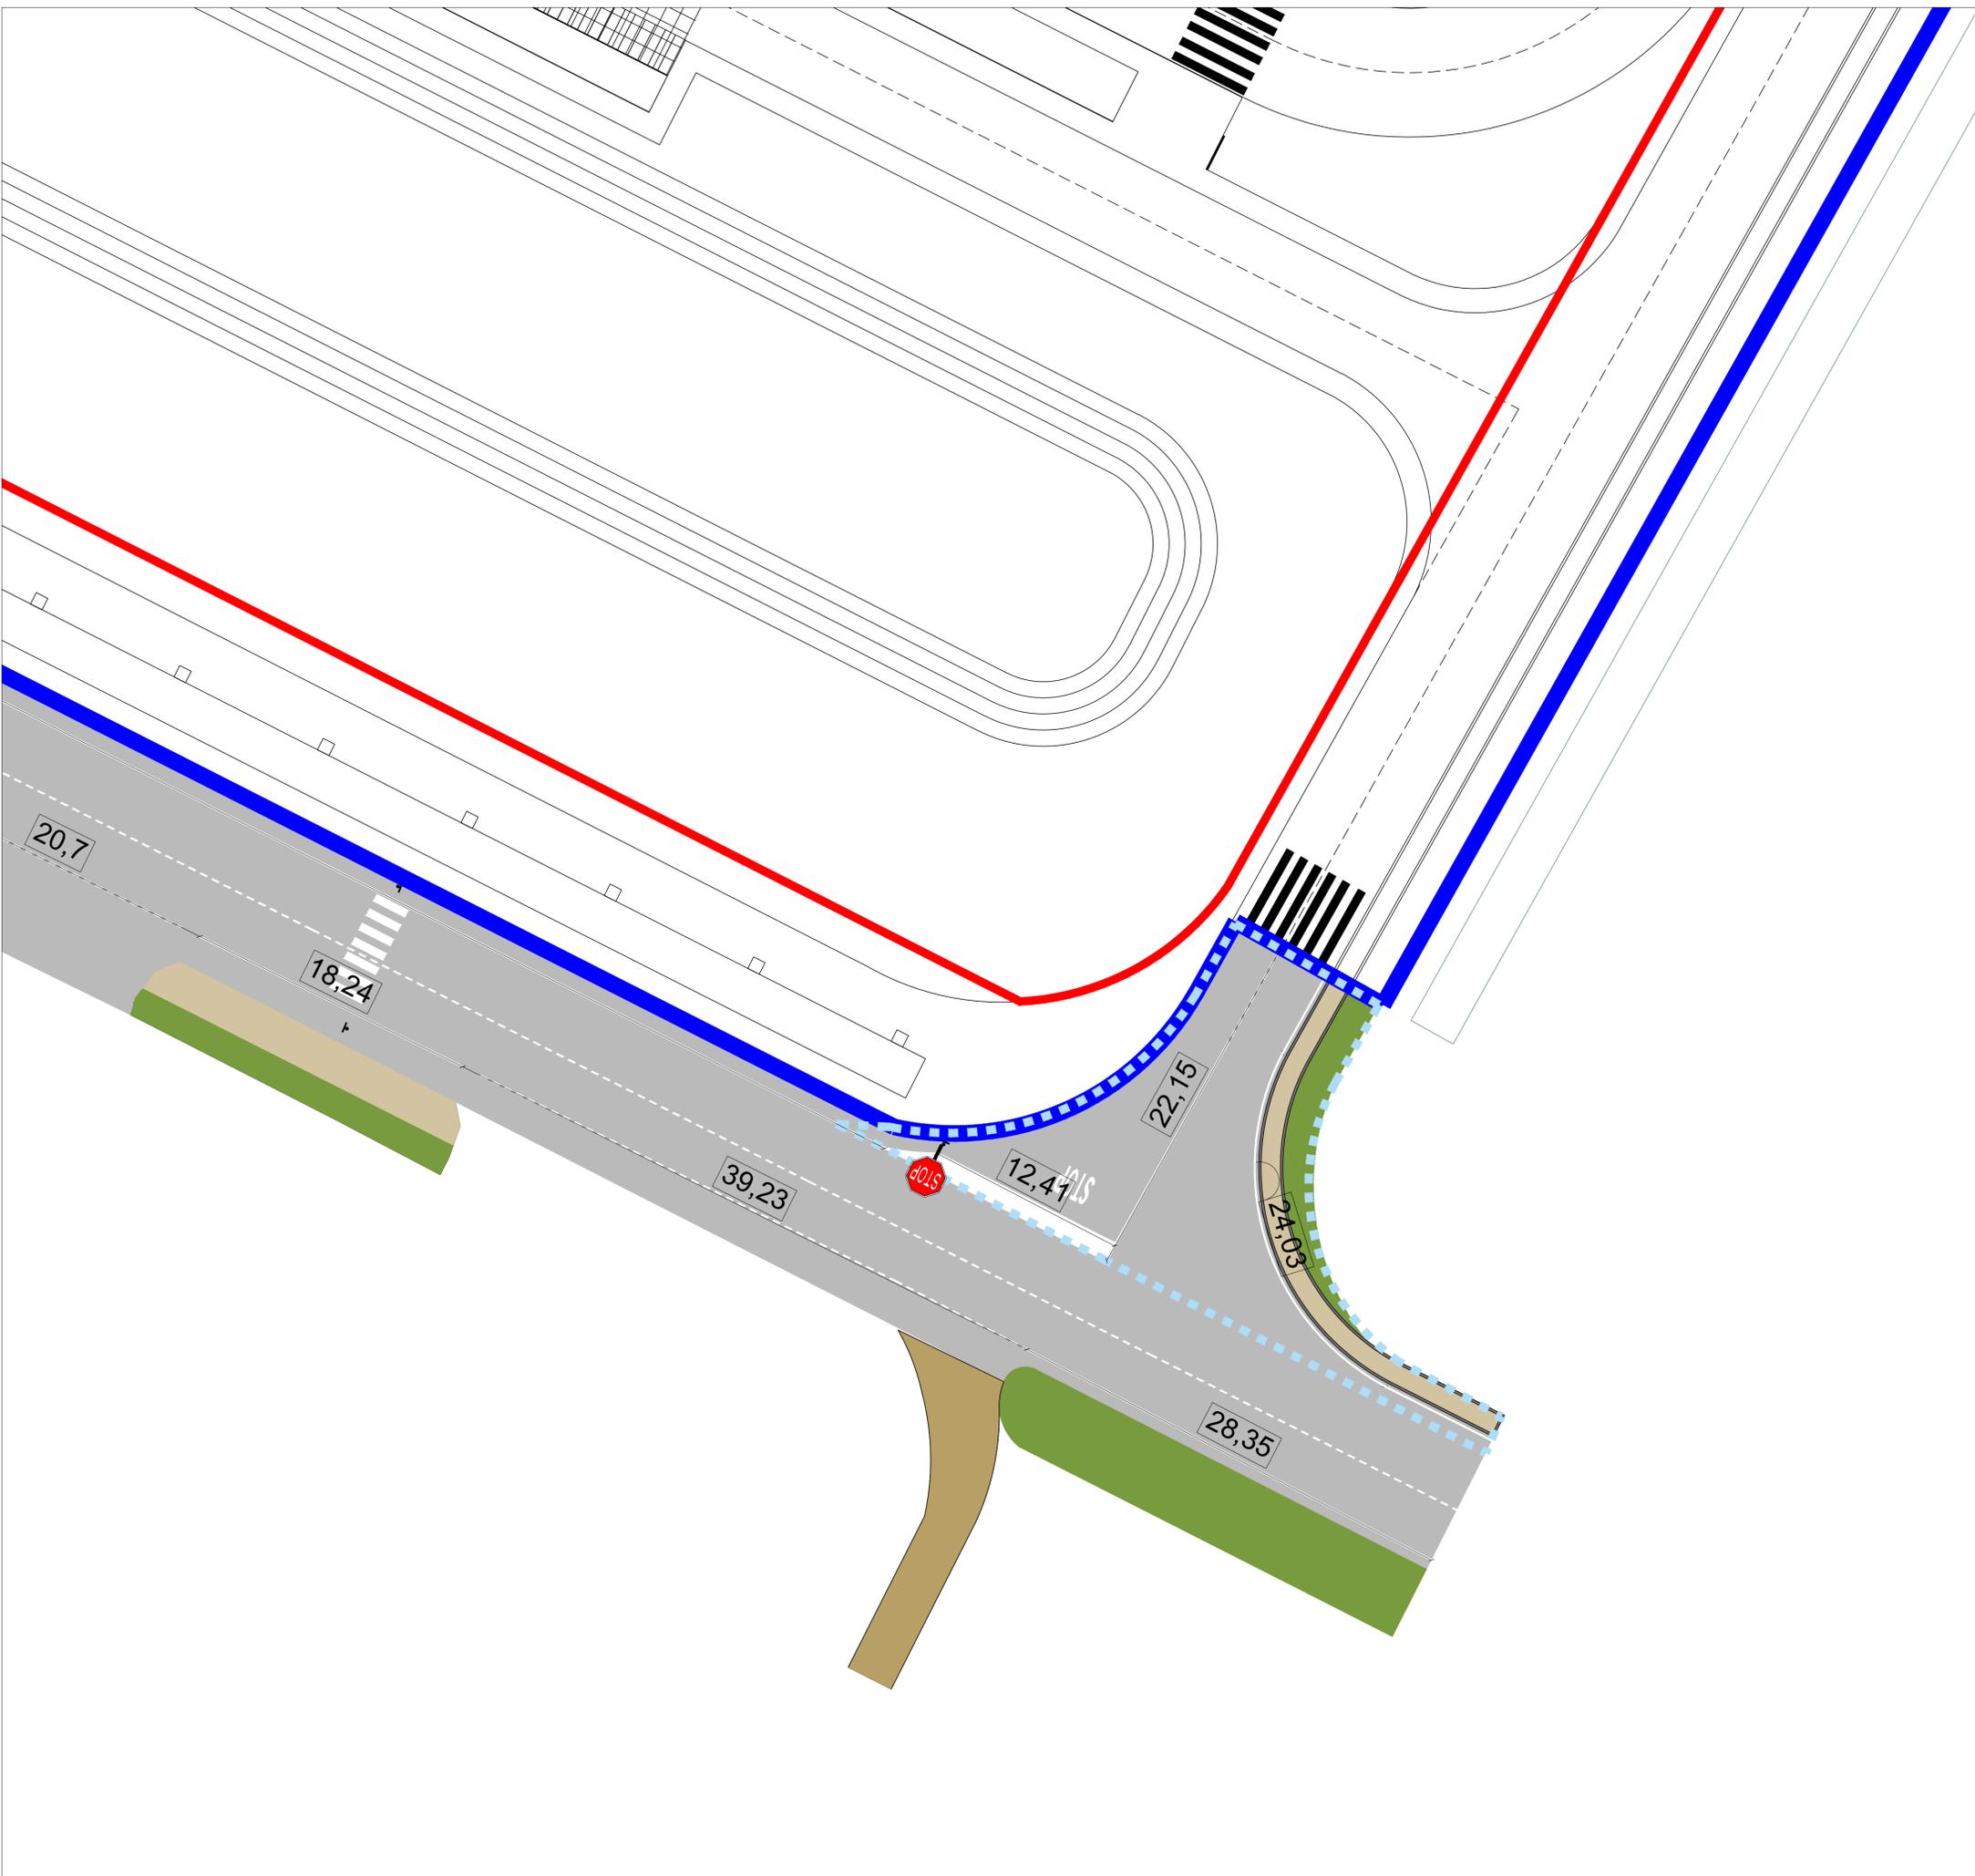

COMUNE DI CASCIANA TERME LARI
Piazza Vittorio Emanuele II, 2 - Lari (PI)

PIANO ATTUATIVO CONFORME AL P.O. ADOTTATO
Comparto 7 - Area di trasformazione TU_C.cop1
a destinazione logistica

4.8.2
Planimetria stato di progetto segnaletica orizzontale e verticale
TU_C.cop1
Extra comparto 2_Via Sicilia
Scala 1:200

PROPONENTE

Cromwell Property Group Italy S.r.l.

PROGETTAZIONE E COORDINAMENTO DEL PROGETTO
The Blossom Avenue Partners
Prof. Arch. Marco Facchinetti
Urb. Marco Dellavalle
Arch. Luca De Stefani
Corso Italia 13, 20122, Milano
Tel +39 (02) 365 20482
tbapartners@pec.it

PROGETTAZIONE
Studio Tecnico di Progettazione
Arch. Paolo Cecantini
via Casine, 3, 56035 - Casciana Terme Lari
info@studioceccantiniarchitettura.it

PROGETTAZIONE
Giannoni e Associati
Arch. Paolo Giannoni
Geom. Andrea Biagi
Geom. Michele Cassalini
largo P. Lotti, 9/H, 56029 - Santa Croce sull'Arno
giannoni.associati@leonet.it

GEOLOGIA, GEOTECNICA SISMICA E AMBIENTALE
Studio Lithos
Dott. Eraldo Santamarechchi
via A. Diaz, 171, 56024 - Ponte a Egole
info@studiolithos.net

IDROGEOLOGIA E INVARIANZA IDRAULICA
Dott. Ing. Silvia Lucia
via di Gello, 421, 56038 - Ponsacco
studiosilvalucia@gmail.com

STUDIO DEL TRAFFICO E ACUSTICA
TEA consulting
Ing. Massimo Moi
via G. B. Grassi, 15, 20157 - Milano
moi@territorioambiente.com

PROGETTAZIONE DEL PAESAGGIO E DEL VERDE
Studio Architettura Paesaggio di Lugino Pirola
Dott. Arch. Paesagg. Lugino Pirola
Via Piave 1 24040 - Bonate Sopra (BG)
info@studioarchitetturaespaesaggio.it