


- Superficie territoriale TU_C.cop1
- Superficie fondiaria TU_C.cop1
- Superficie territoriale TU_C.cop2
- Superficie fondiaria TU_C.cop2
- Opere TU_C.cop1 - strada di accesso
- Asfalto
- Marciapiede
- Cordoli CLS

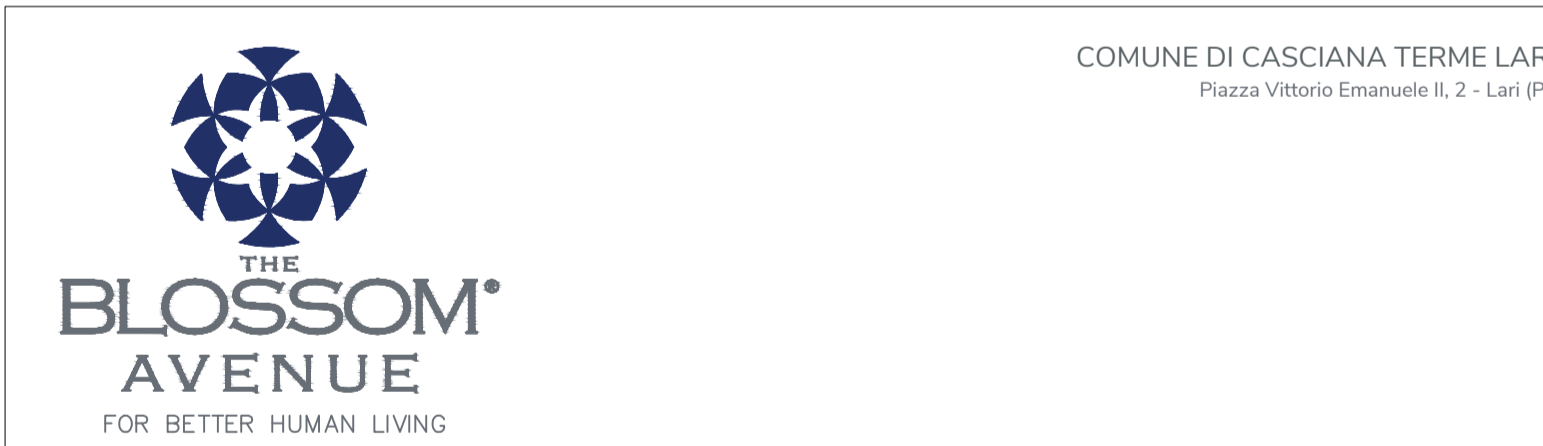

COMUNE DI CASCIANA TERME LARI
Piazza Vittorio Emanuele II, 2 - Lari (PI)

PIANO ATTUATIVO CONFORME AL P.O. ADOTTATO
Comparto 7 - Area di trasformazione TU_C.cop1
a destinazione logistica

4.8.3
Planimetria stato di progetto segnaletica orizzontale e verticale
TU_C.cop1
strada di accesso
Scala 1:200

PROPRONTE
CROMWELL
PROPERTY GROUP
Cromwell Property Group Italy S.r.l.

PROGETTAZIONE E COORDINAMENTO DEL PROGETTO
The Blossom Avenue Partners
Prof. Arch. Marco Sacchetti
Unit. Marco De' Vito
Arch. Luca De' Stefano
Corso Italia 13, 20122, Milano
Tel. +39 02 385 0482
theblossom@pec.it

PROGETTAZIONE
Studio Teosoo di Progettazione
Arch. Paolo Casarini
via Cassino, 3, 56035 - Casciana Terme Lari
info@studiosoccorso.it

PROGETTAZIONE
Giamoni e Associati
Arch. Paolo Giamoni
Geom. Andrea Biagi
Geom. Matteo Casarini
giamoni.associati@gmail.com

INGEGNERIA, GEOTECNICA SISMICA E AMBIENTALE
Studio Airova
Dott. Eraldo Santaromita
via A. Diaz, 171, 56026 - Ponte a Egno
info@studioairova.net

INGEGNERIA E INNOVAZIONE TECNOLOGICA
Dott. Ing. Silvia Lucia
via di Galle, 621, 56038 - Pontecasa
studiovivivivo@gmail.com

STUDIO DEL TRAFFICO E ACUSTICA
TEA Consulting
Ing. Massimo Motta
via G. B. Grassi, 16, 20127, Milano
motta@teastudio.com

PROGETTAZIONE DEL PAESAGGIO E DEL VERDE
Studio Architettura Paesaggio & Loggia Pirova
Dott. Arch. Francesco Loggia Pirova
Via Piave 1, 24040 - Bonate Sopra (BG)
info@studioarchitettura.com

Aggiornamento febbraio 2023
info@theblossomavenue.com - www.theblossomavenue.com