


SEZIONE AA


sc 1:500

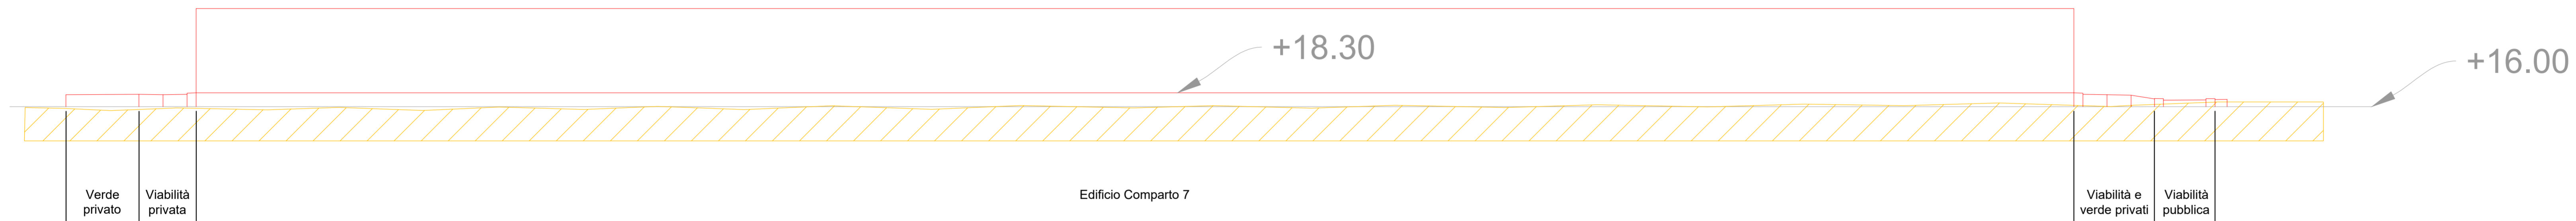

SEZIONE BB

sc 1:500

- Piano campagna esistente
- Sopraelevazione stato di progetto

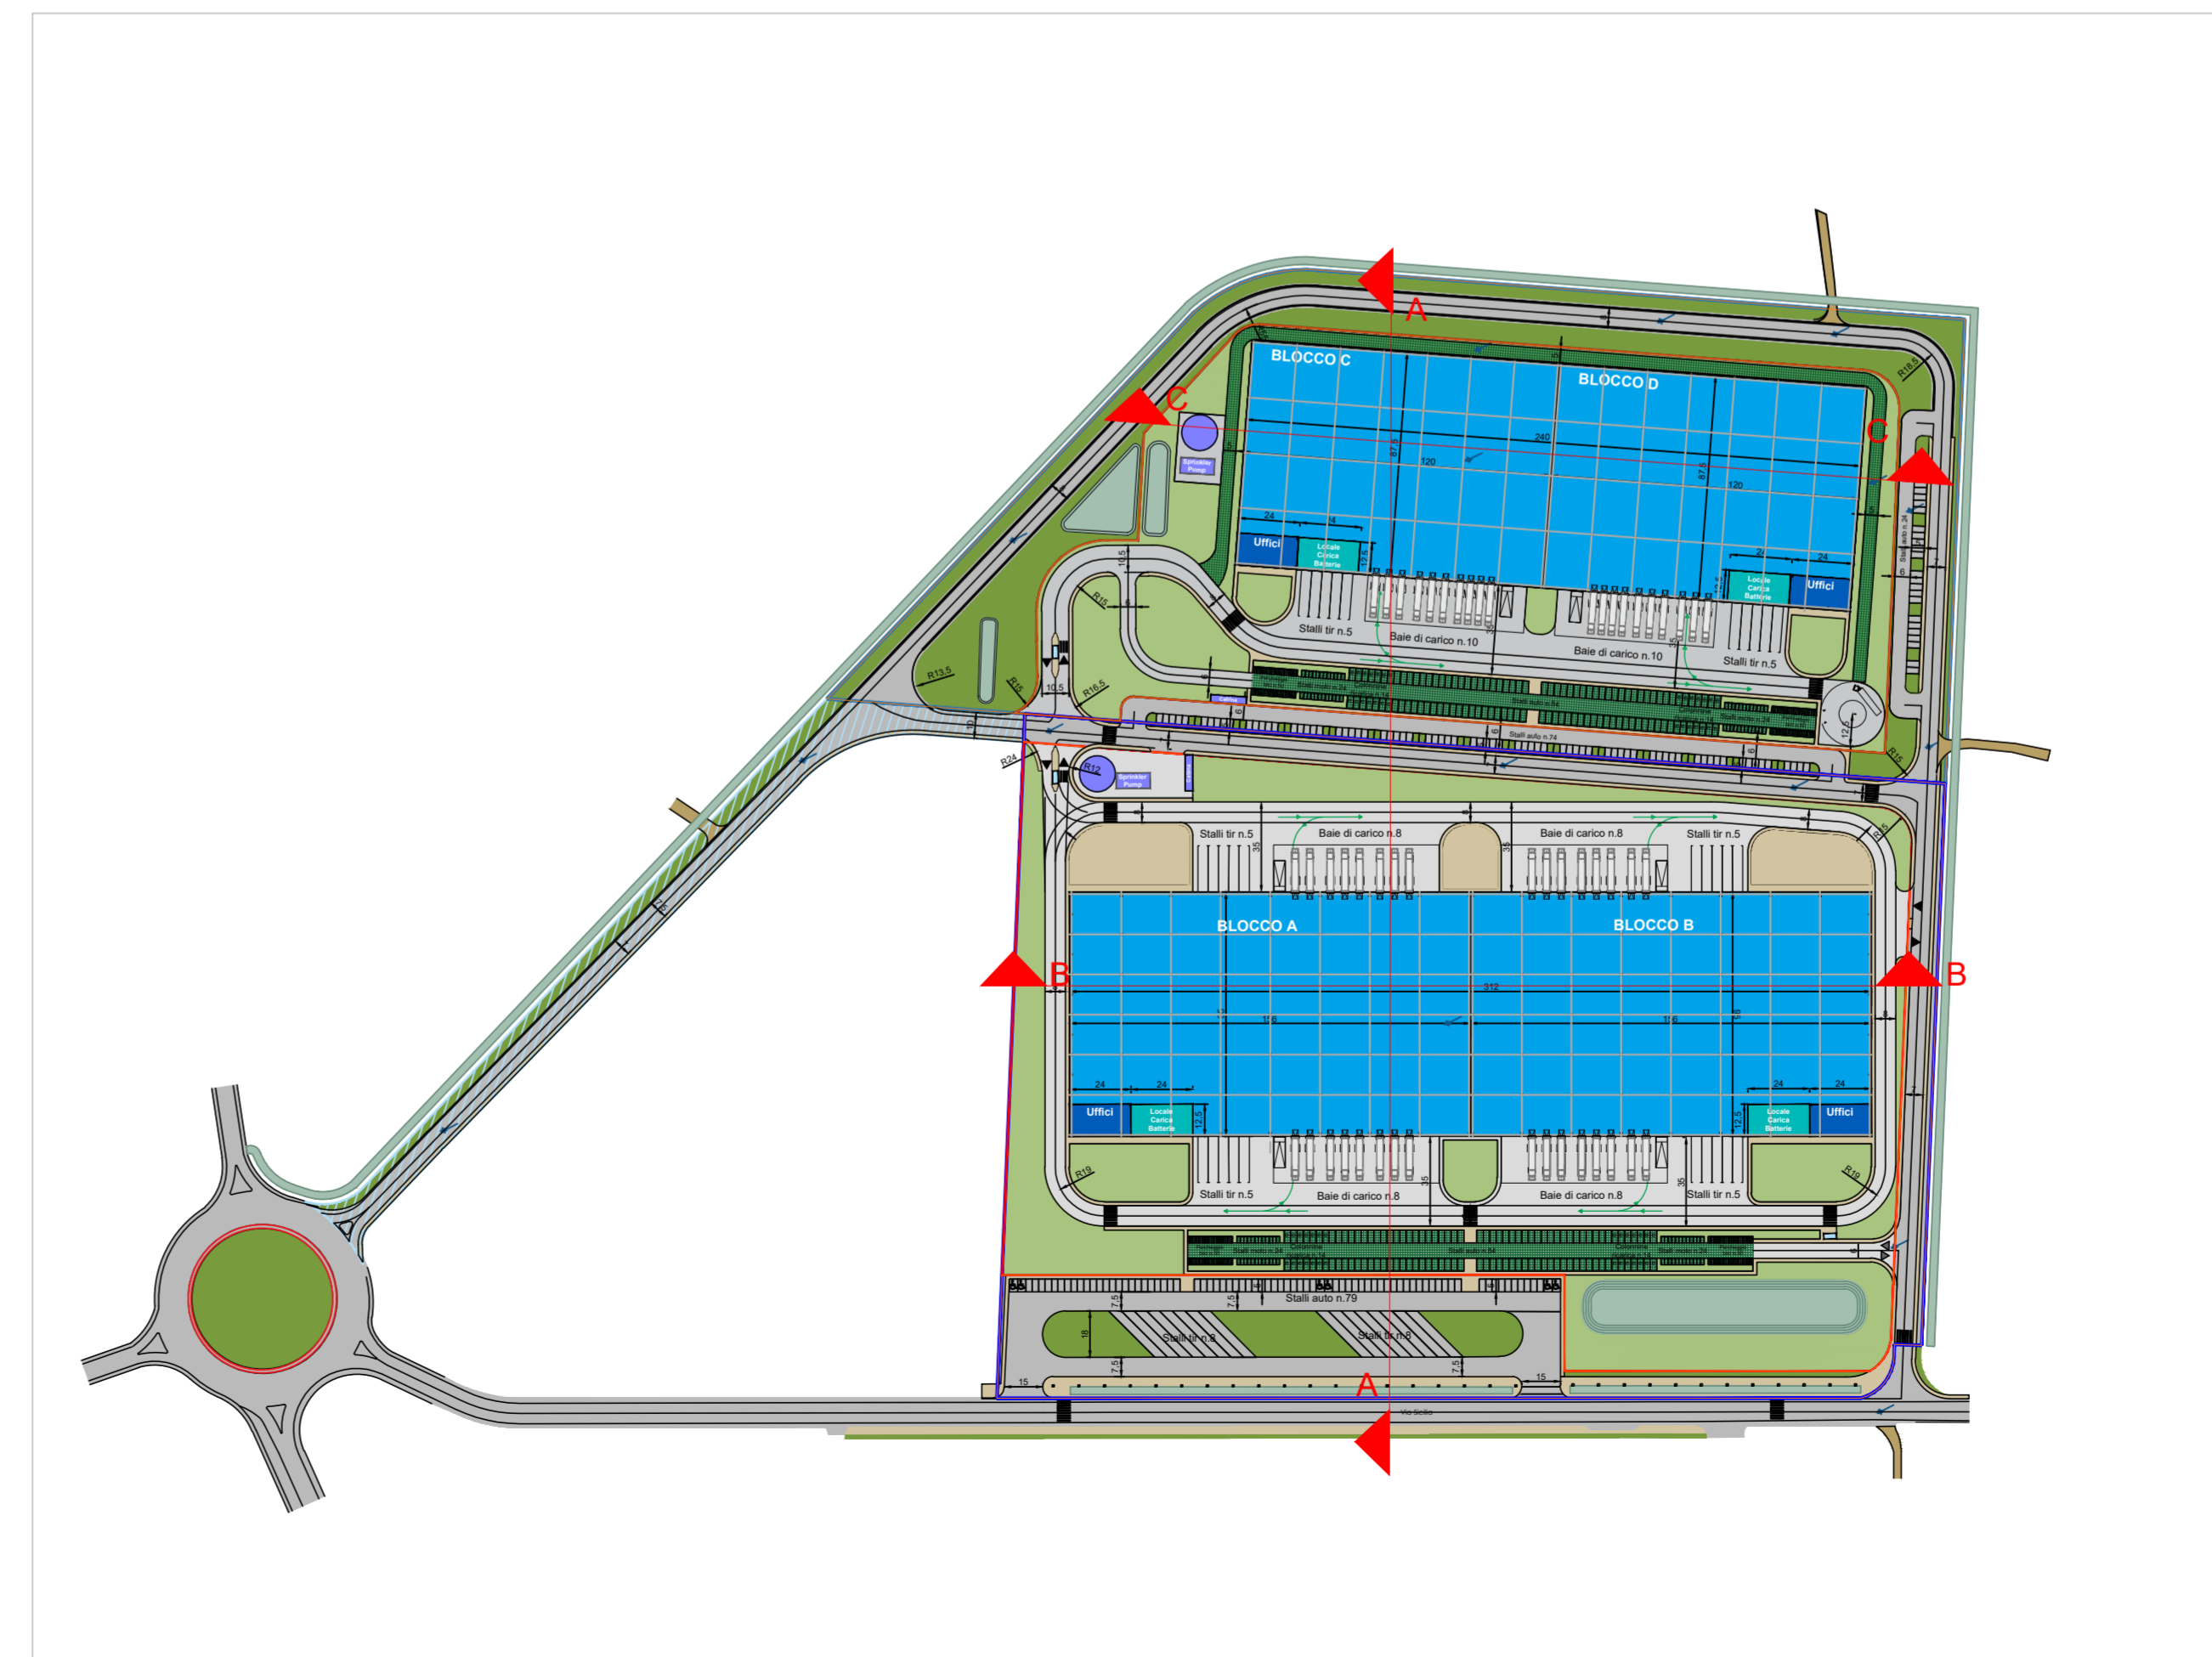

COMUNE DI LARI
Piazza Vittorio Emanuele II, 2 - Lari (PI)

PIANO ATTUATIVO CONFORME AL P.O. ADOTTATO
Comparto 7 - Area di trasformazione TU_C.cop1
a destinazione logistica

Sezioni territoriali

sc 1:500

PROPRONENTE
Cromwell Property Group Italy S.r.l.

PROGETTAZIONE E COORDINAMENTO DEL PROGETTO

The Blossom Avenue Partners
Prof. Arch. Marco Facchinetti
Urb. Marco Dellavalle
Arch. Luca De Stefani
Corso Italia 13, 20122, Milano
Tel +39 (02) 365 20492
tbapartners@pec.it