





1

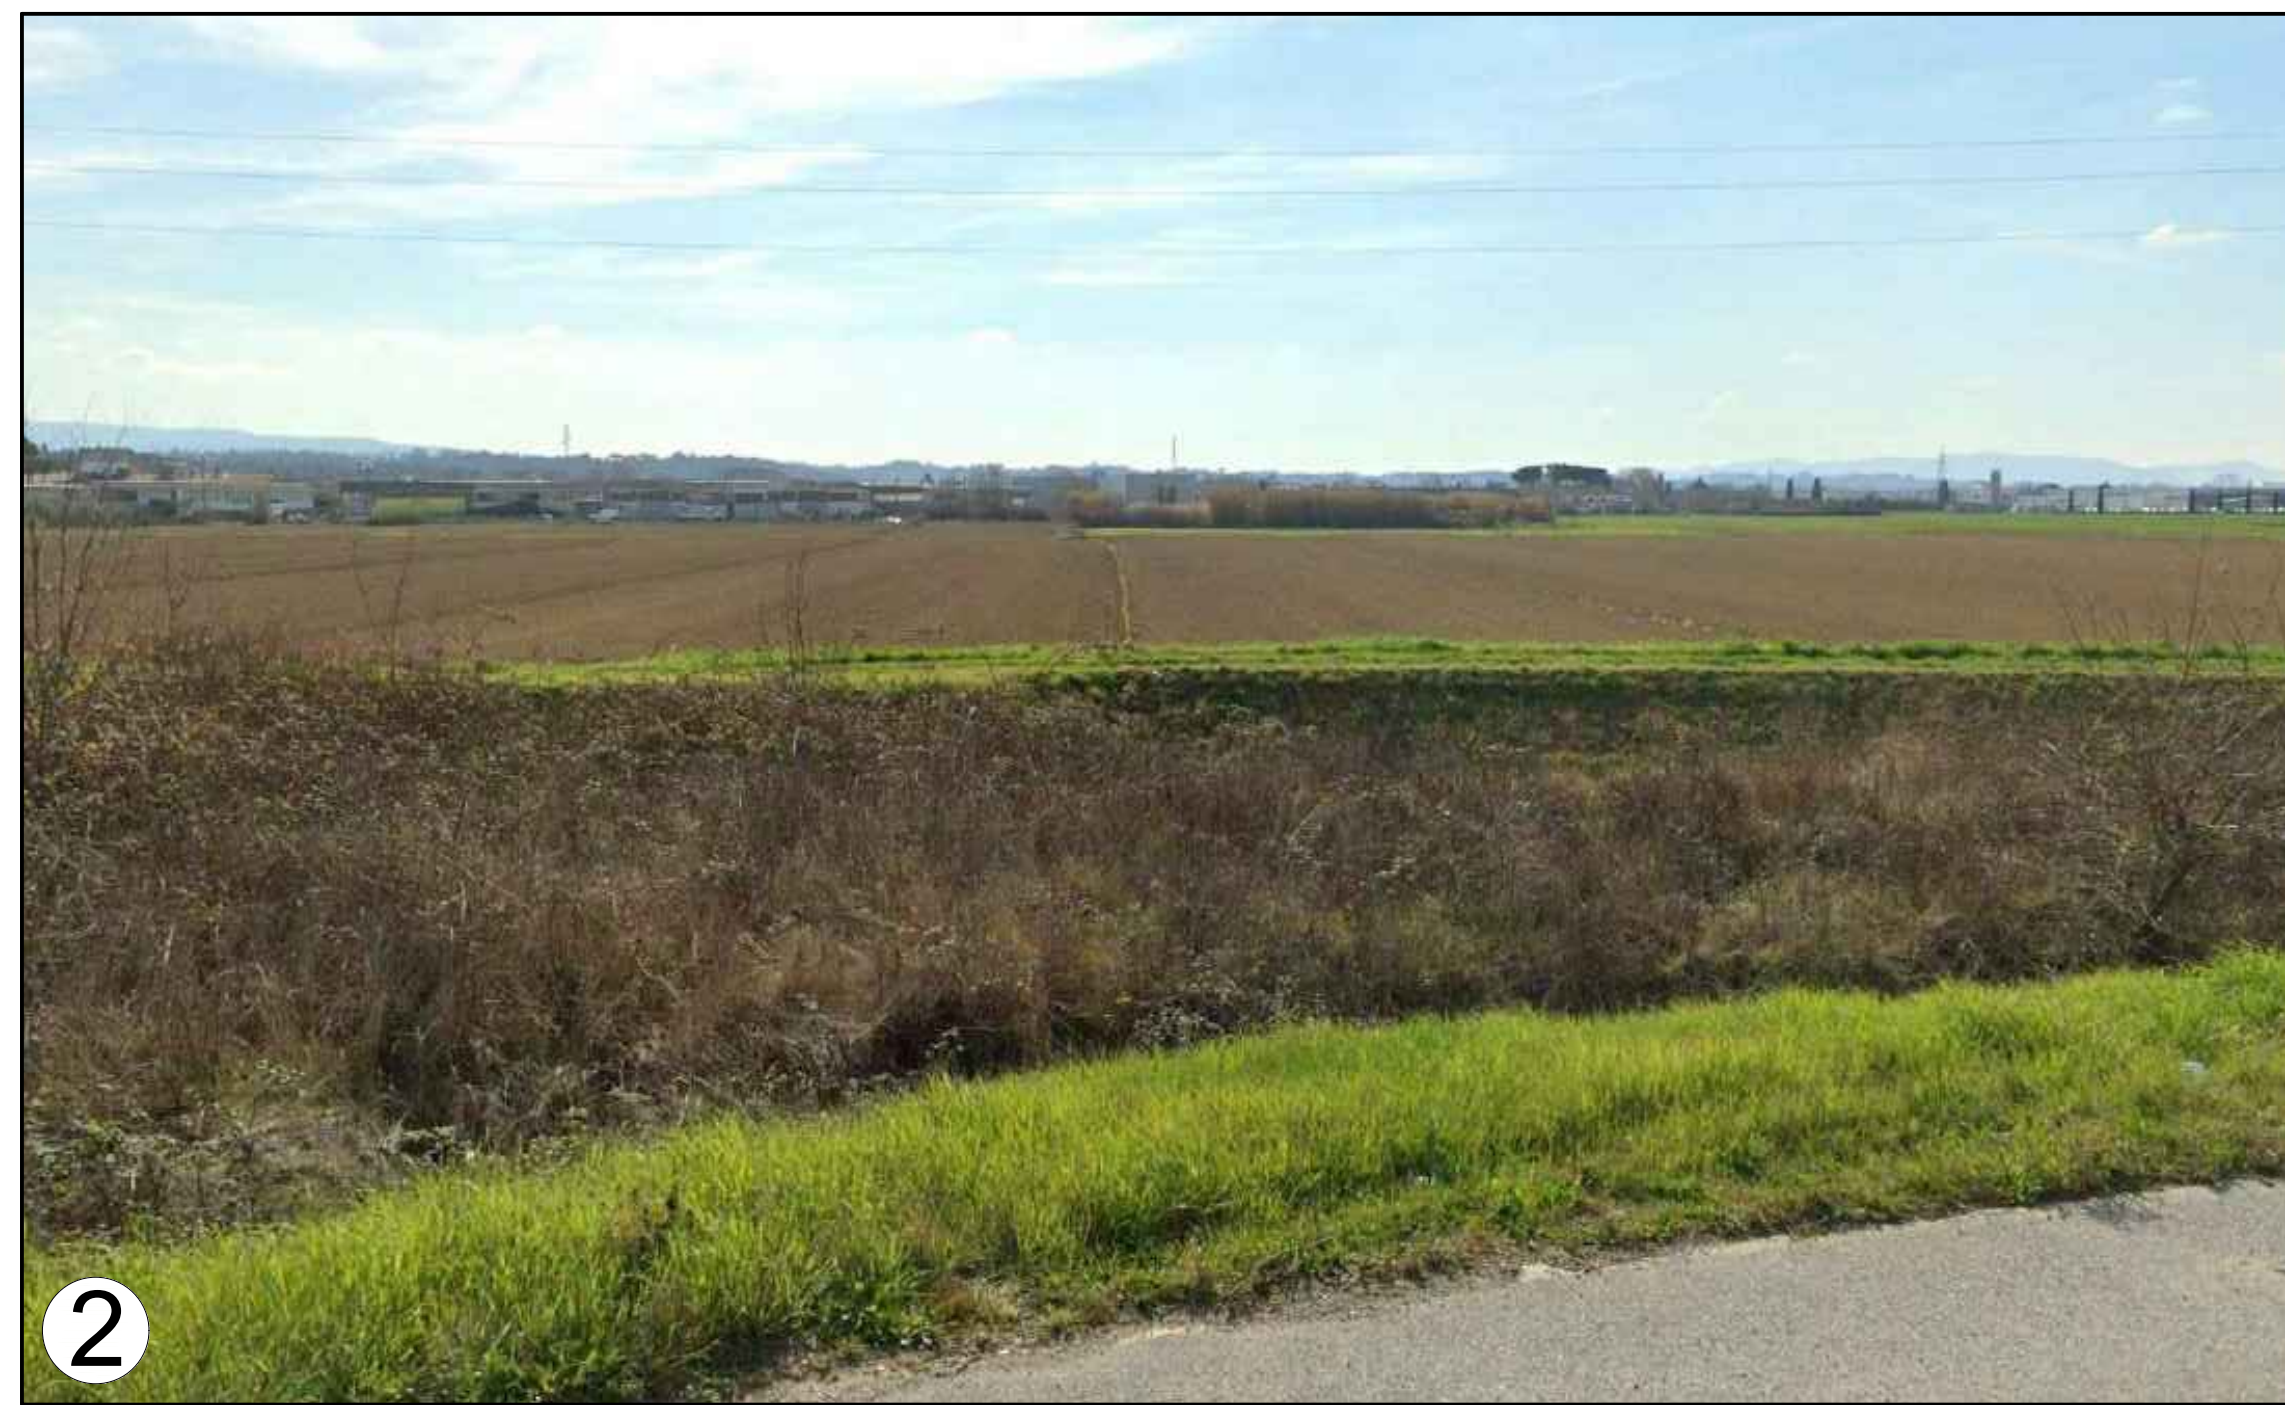


2

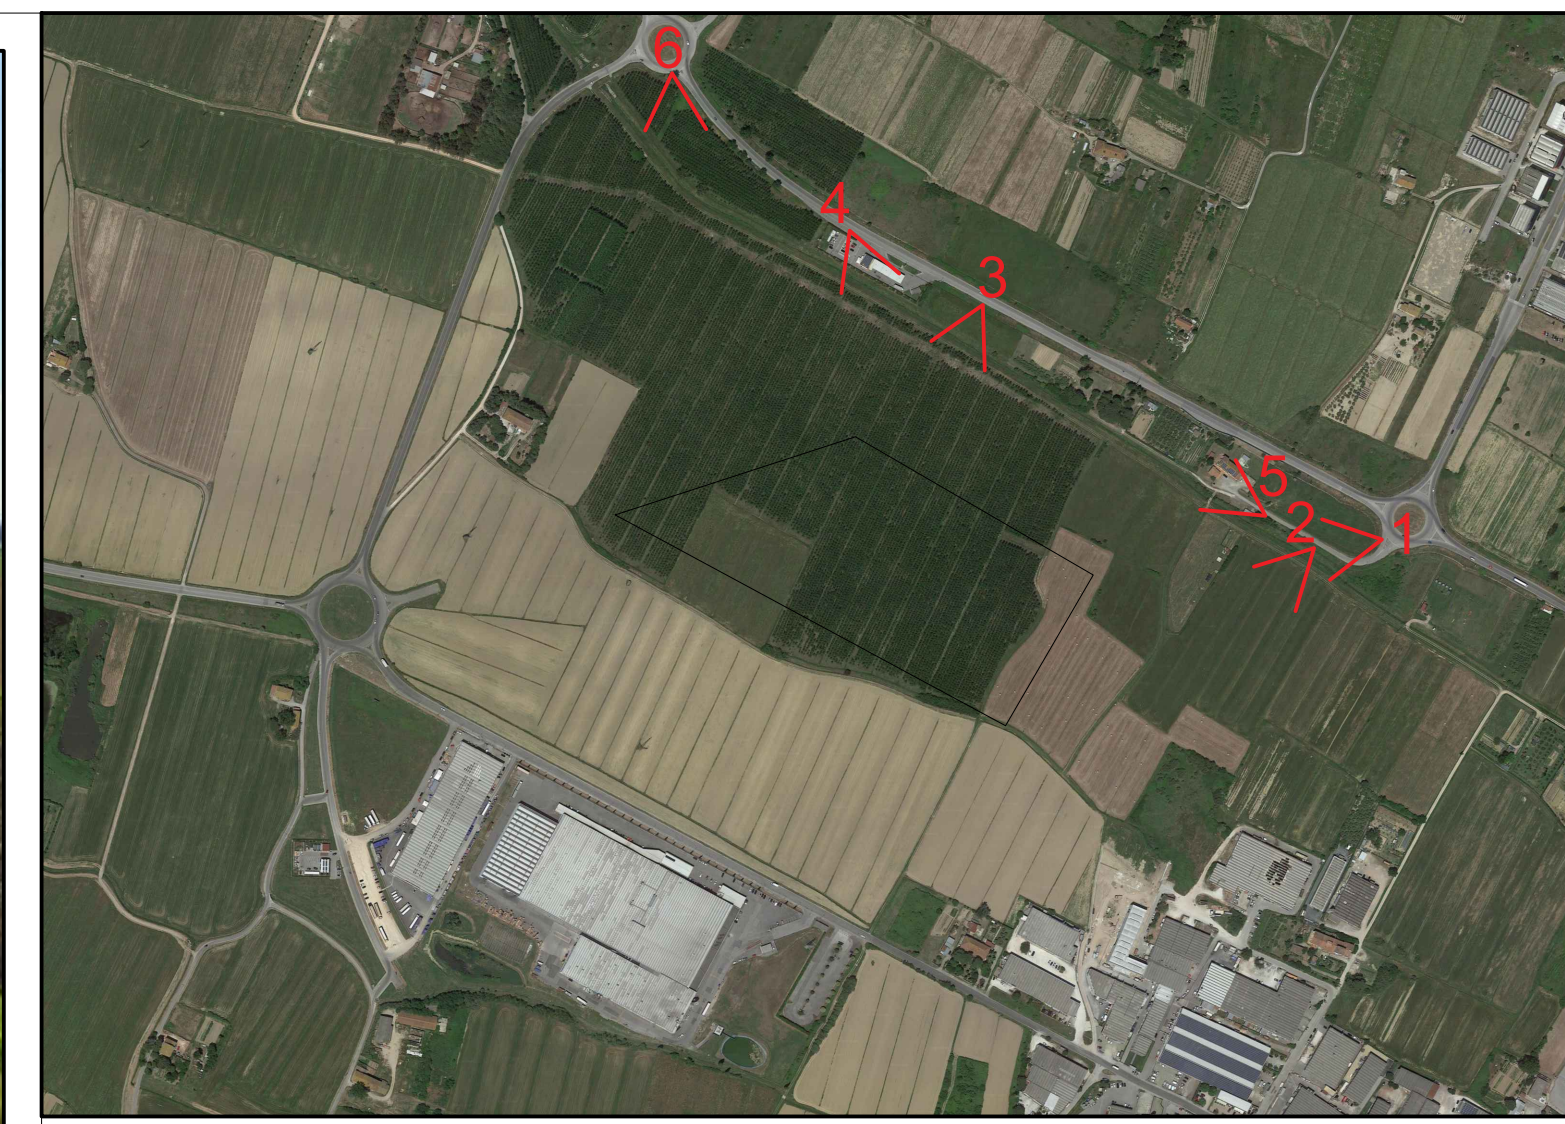

3



4

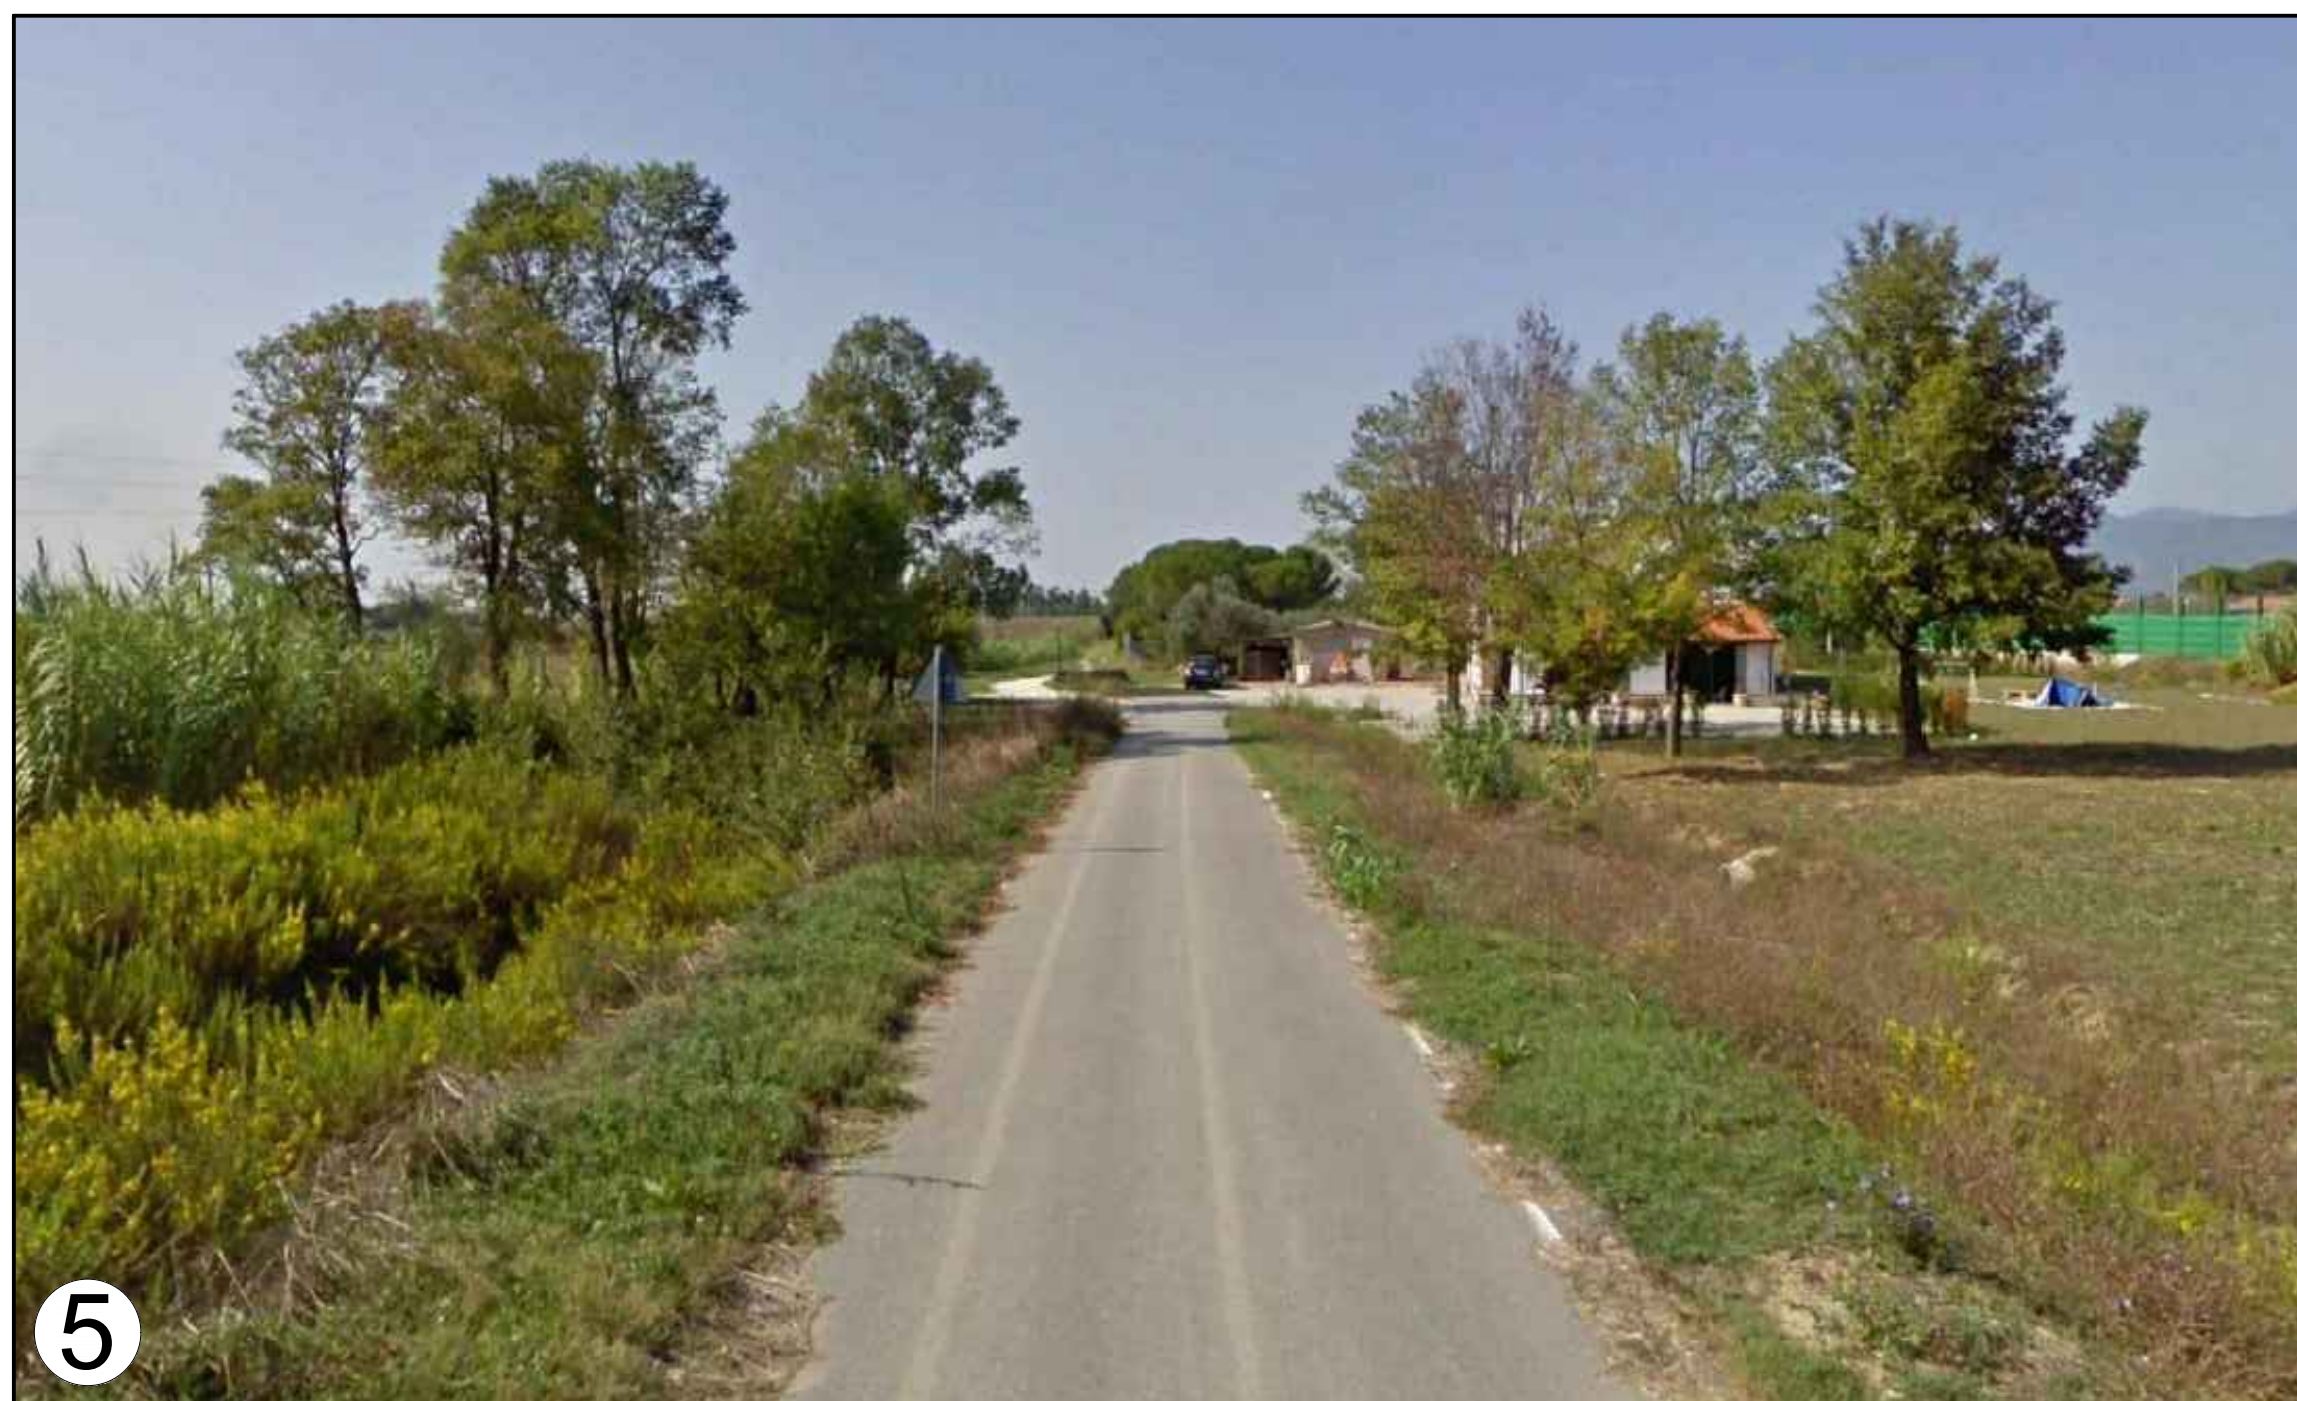

5



6



COMUNE DI CASCIANA TERME LARI
Piazza Vittorio Emanuele II, 2 - Lari (PI)

PIANO ATTUATIVO CONFORME AL P.O. ADOTTATO
Comparto 8 - Area di trasformazione TU_C.cop2
a destinazione logistica

2.4
Inquadramento fotografico

Scala

PROPRONENTE

Cromwell Property Group Italy S.r.l.

PROGETTAZIONE E COORDINAMENTO DEL PROGETTO
The Blossom Avenue Partners
Prof. Arch. Marco Facchinetti
Urb. Marco Dellavalle
Arch. Luca De Stefani
Corso Italia 13, 20122, Milano
Tel +39 (02) 365 20482
tbapartners@pec.it

PROGETTAZIONE
Studio Tecnico di Progettazione
Arch. Paolo Cecantini
via Casine, 3, 56035 - Casciana Terme Lari
info@studioceccantiniarchitettura.it

PROGETTAZIONE
Giannoni e Associati
Arch. Paolo Giannoni
Geom. Andrea Biagi
Geom. Michele Casalini
largo P. Lotti, 9/H, 56029 - Santa Croce sull'Arno
giannoni.associati@leonet.it

GEOLOGIA, GEOTECNICA SISMICA E AMBIENTALE
Studio Lithos
Dott. Eraldo Santarnacchi
via A. Diaz, 171, 56024 - Ponte a Egole
info@studiolithos.net

IDROGEOLOGIA E INVARIANZA IDRAULICA
Dott. Ing. Silvia Lucia
via di Gello, 421, 56038 - Ponsacco
studiosilvalucia@gmail.com

STUDIO DEL TRAFFICO E ACUSTICA
TEA consulting
Ing. Massimo Moi
via G. B. Grassi, 15, 20157 - Milano
moi@territorioambiente.com

PROGETTAZIONE DEL PAESAGGIO E DEL VERDE
Studio Architettura Paesaggio di Lugino Pirola
Dott. Arch. Paesagg. Lugino Pirola
Via Piave 1 24040 - Bonate Sopra (BG)
info@studioarchitetturaespaesaggio.it