Sezione 3
Le altezze rappresentate sono indicative. L' altezza effettiva sara definita in sede di PdC.

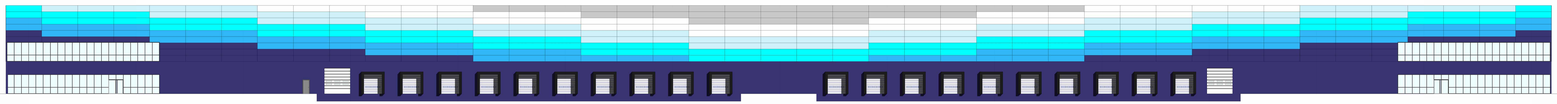

Prospetto Sud 2

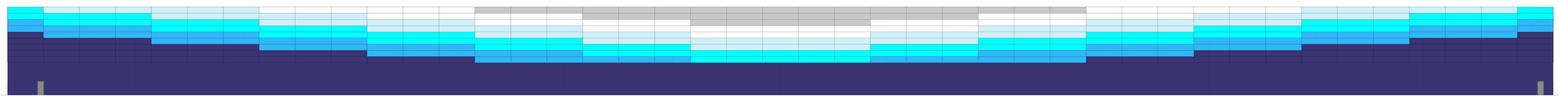

Prospetto Nord 2

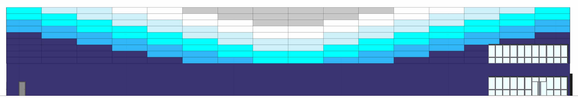

Prospetto Ovest 2

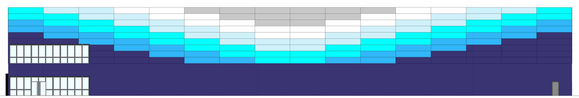

Prospetto Est 2

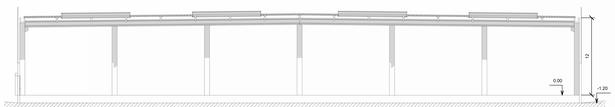

Sezione 4
Le altezze rappresentate sono indicative. L' altezza effettiva sara definita in sede di PdC.

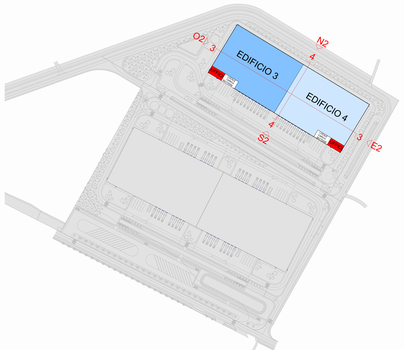

COMUNE DI CASCIANA TERME LARI
Pisano Vittorio Emanuele,2 - Lari (PI)

BLOSSOM AVENUE
FOR BETTER HUMAN LIVING

PIANO ATTUATIVO CONFORME AL P.O. ADOTTATO
Comparto 8 - Area di trasformazione TU_C.cop2
a destinazione logistica

3.7

Prospetti e sezioni

Scala 1:500

PROPONENTE

CROMWELL PROPERTY GROUP

Cromwell Property Group Italy S.r.l.

PROGETTAZIONE E COORDINAMENTO URBANISTICO
Pia Massimo Andrea Pellegrini
PGE ARTS, Marco Facciolatti
Studio Associato
Arch. Luca Lo Bianco
Corso Italia 13, 20122 Milano
Tel. 02 87 39 01 - 02 87 39 02
lloprofessionale@
PROGETTAZIONE
Studio Tecnico Associato
Arch. Pietro Ghezzi
via Cosmo, 3, 56035 - Casciana Terme Lari
info@studiotecnicoassociato.it
PROGETTAZIONE
Studio Associato
Arch. Paola Gamma
Arch. Alessandro Ferrari
Geom. Michele Casazza
Sergio P. Lotti, 9/H, 56125 - Pisa
gamma-associato@libero.it
GEOLOGIA, IDROTECNICA IDRAULICA, AMBIENTALE
Studio Associato Geotecnico
Dott. Enrico Sorace
via A. Diaz, 11, 56038 - Ponte a Egola
info@studiotecnico.pt
IDROGEOLOGIA E INVARIANTE IDRAULICA
Studio Associato Geotecnico
via di Gello, 47/ 56035 - Pontedera
studioidraulico@gmail.com
STUDIO/VIA, TRAFFICO E SICUREZZA
Studio Associato
Ing. Massimo Ciuffi
via G. B. Giorgini, 49 - 56121 - Pisa
ciuffi@studiosicurezza.com
PROGETTAZIONE DEL PAESAGGIO E DEL VERDE
Studio Associato Paesaggisti Pisani
Dott. Arch. Paesaggi. Luigina Pozzi
Via Pisa 2 126/A1 - Borgo Stanco (BO)
info@studiopaesaggisti.it
Aggiornamento febbraio 2022

llcapomers@gmail.com - www.theblossomavenue.com