




Edificio 3-4  
Scala 1:200

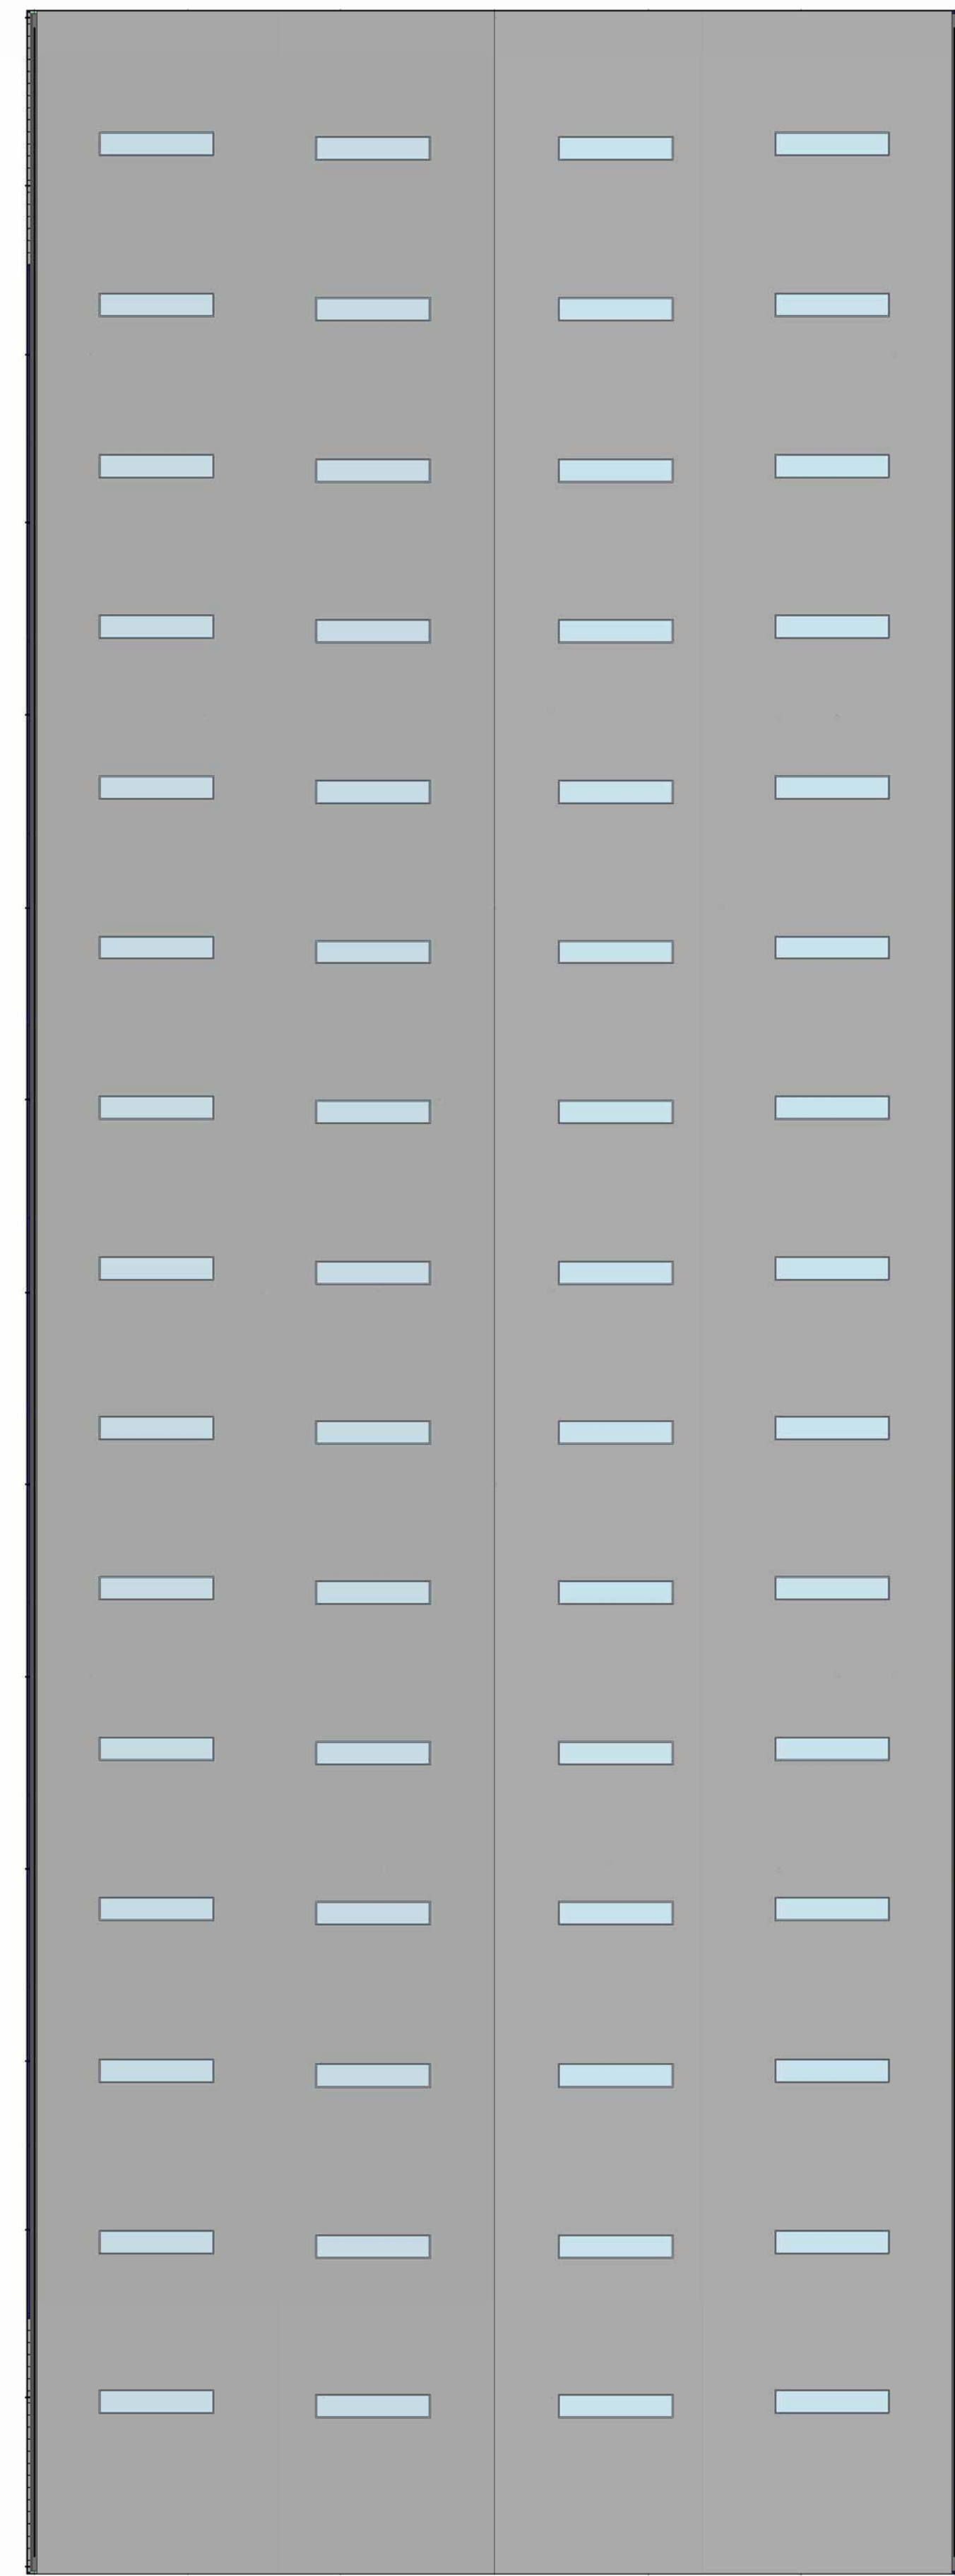


Copertura Edificio 3-4  
Scala 1:200

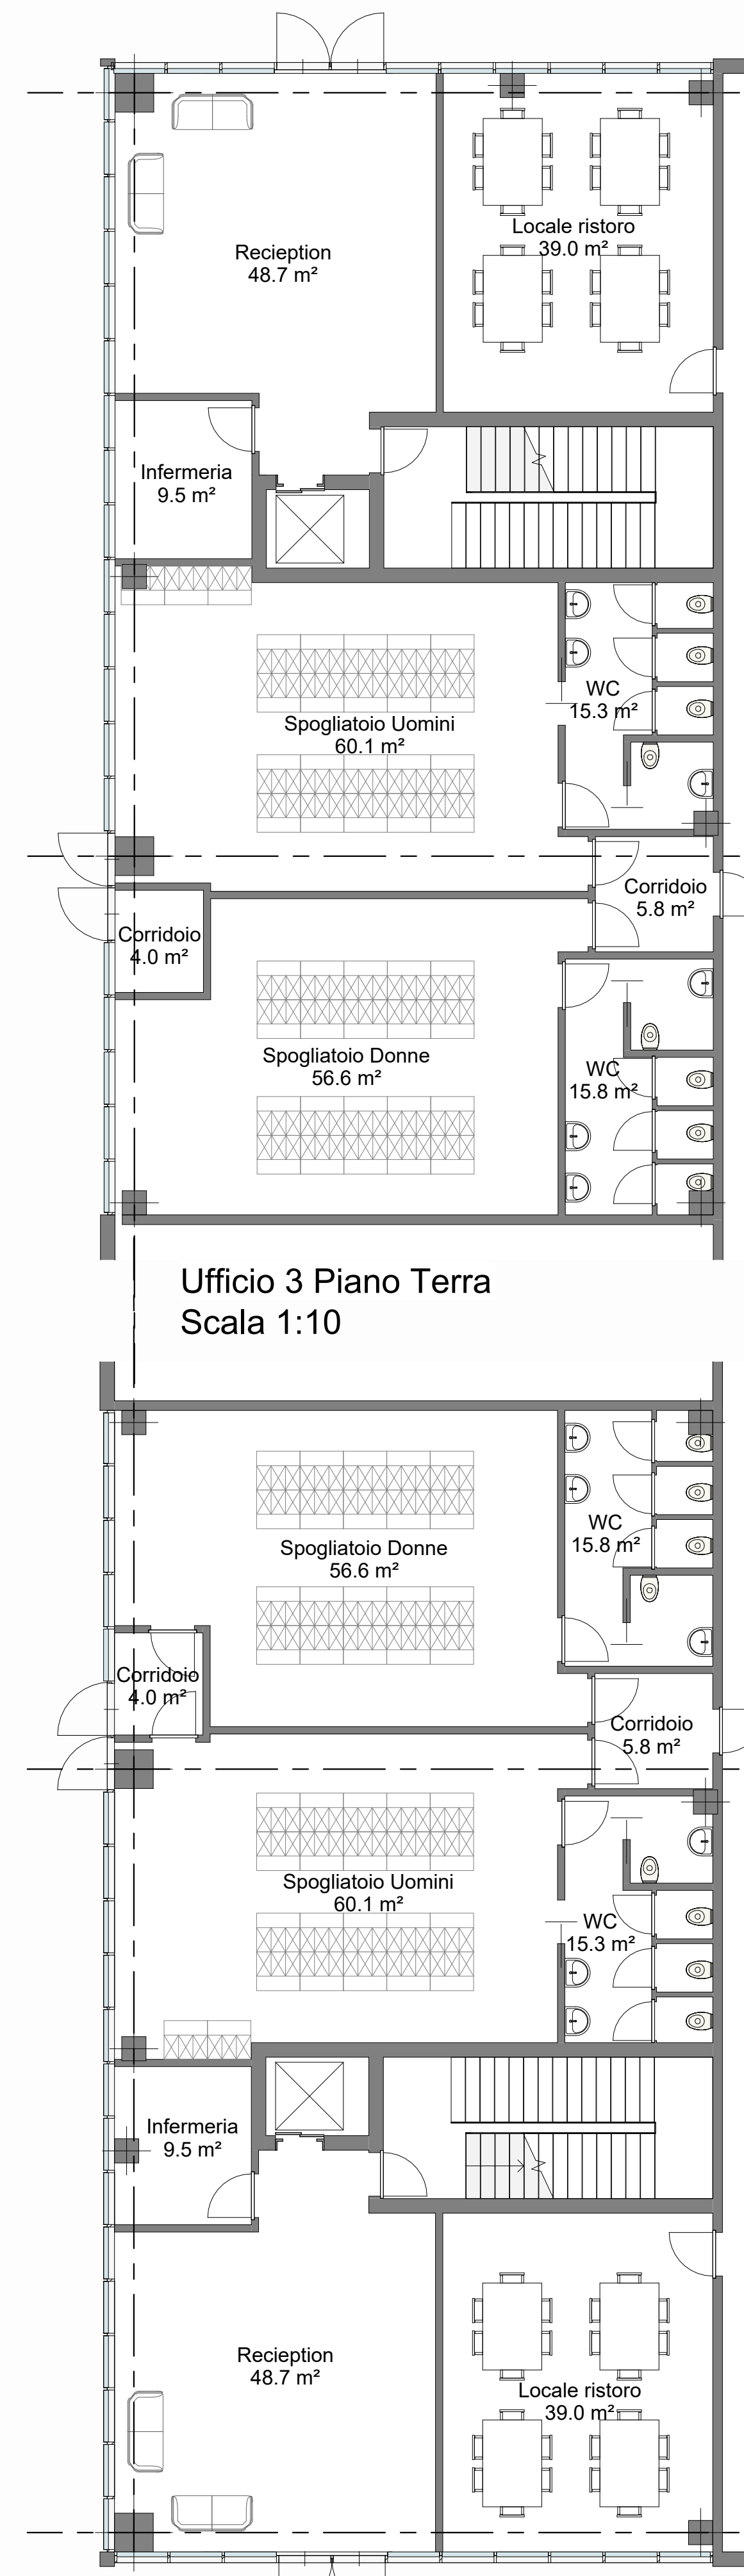


Ufficio 3 Piano Terra  
Scala 1:10

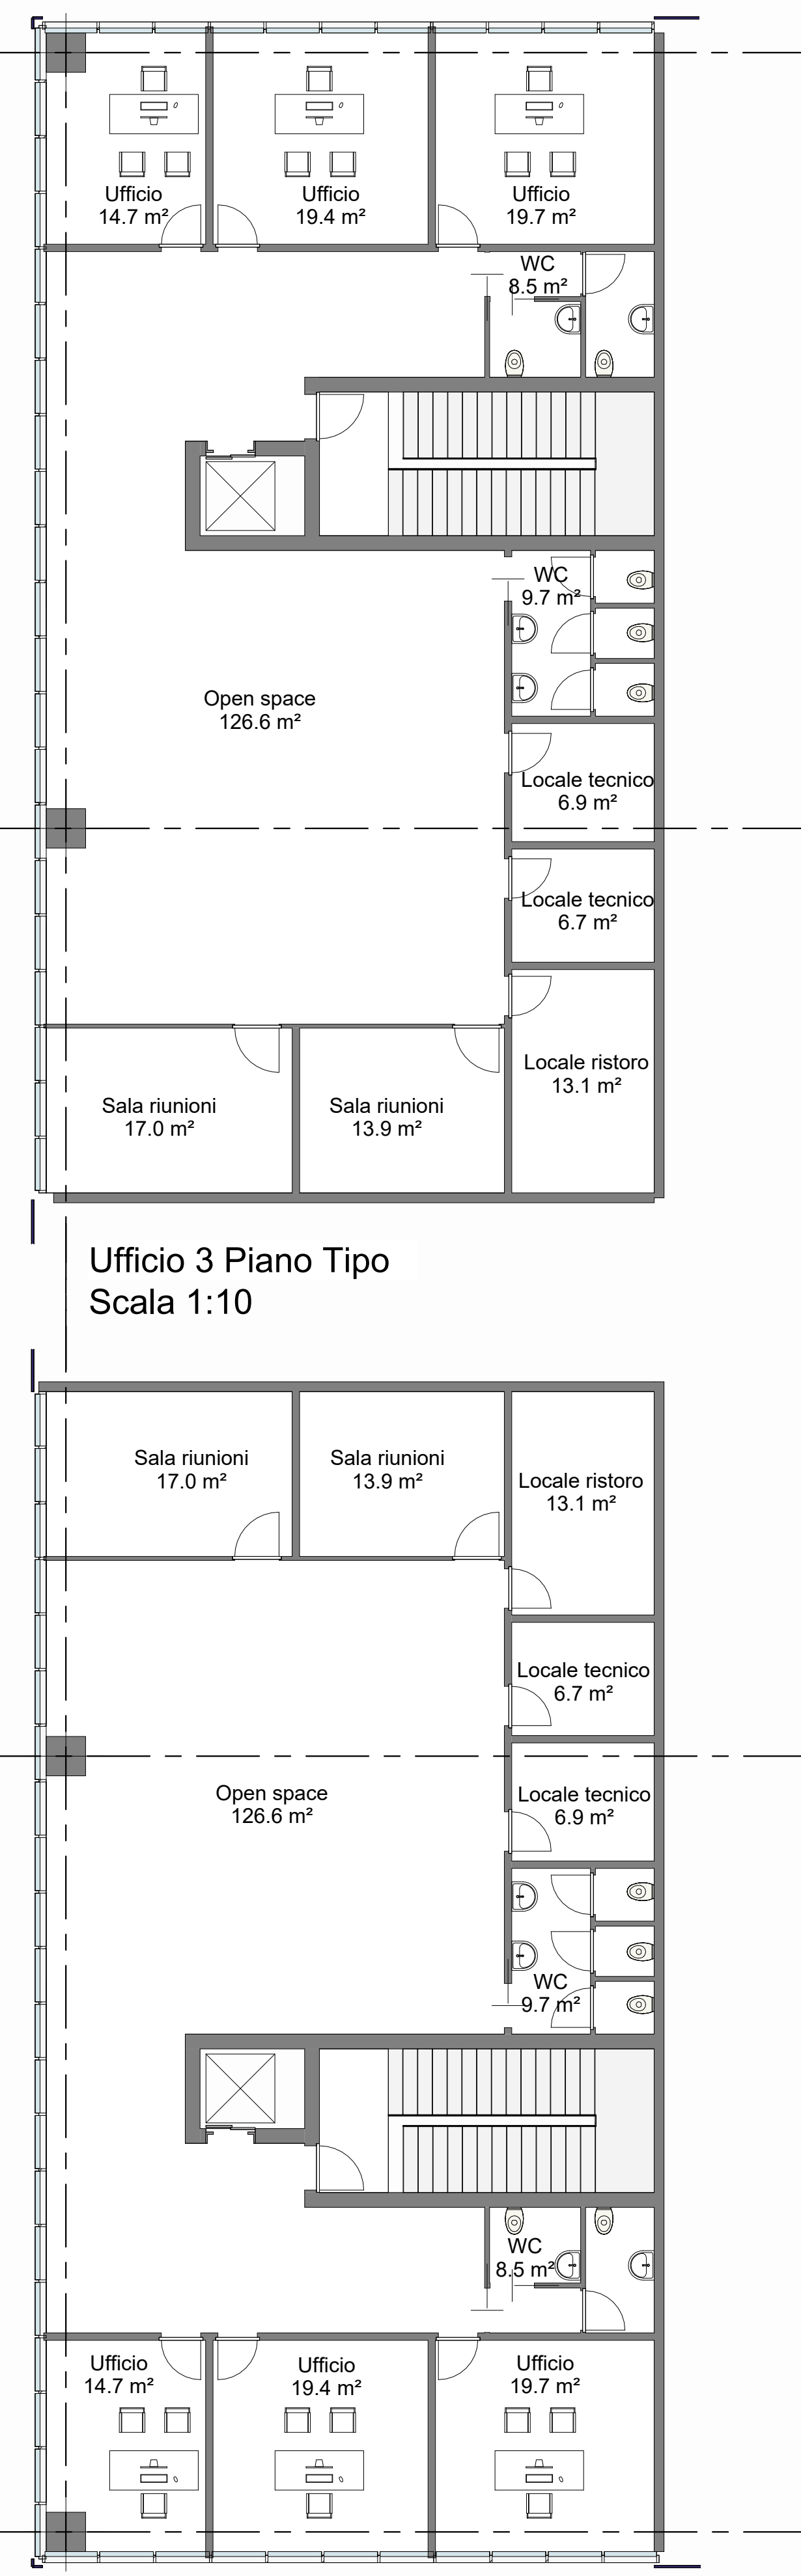


Ufficio 3 Piano Tipo  
Scala 1:10

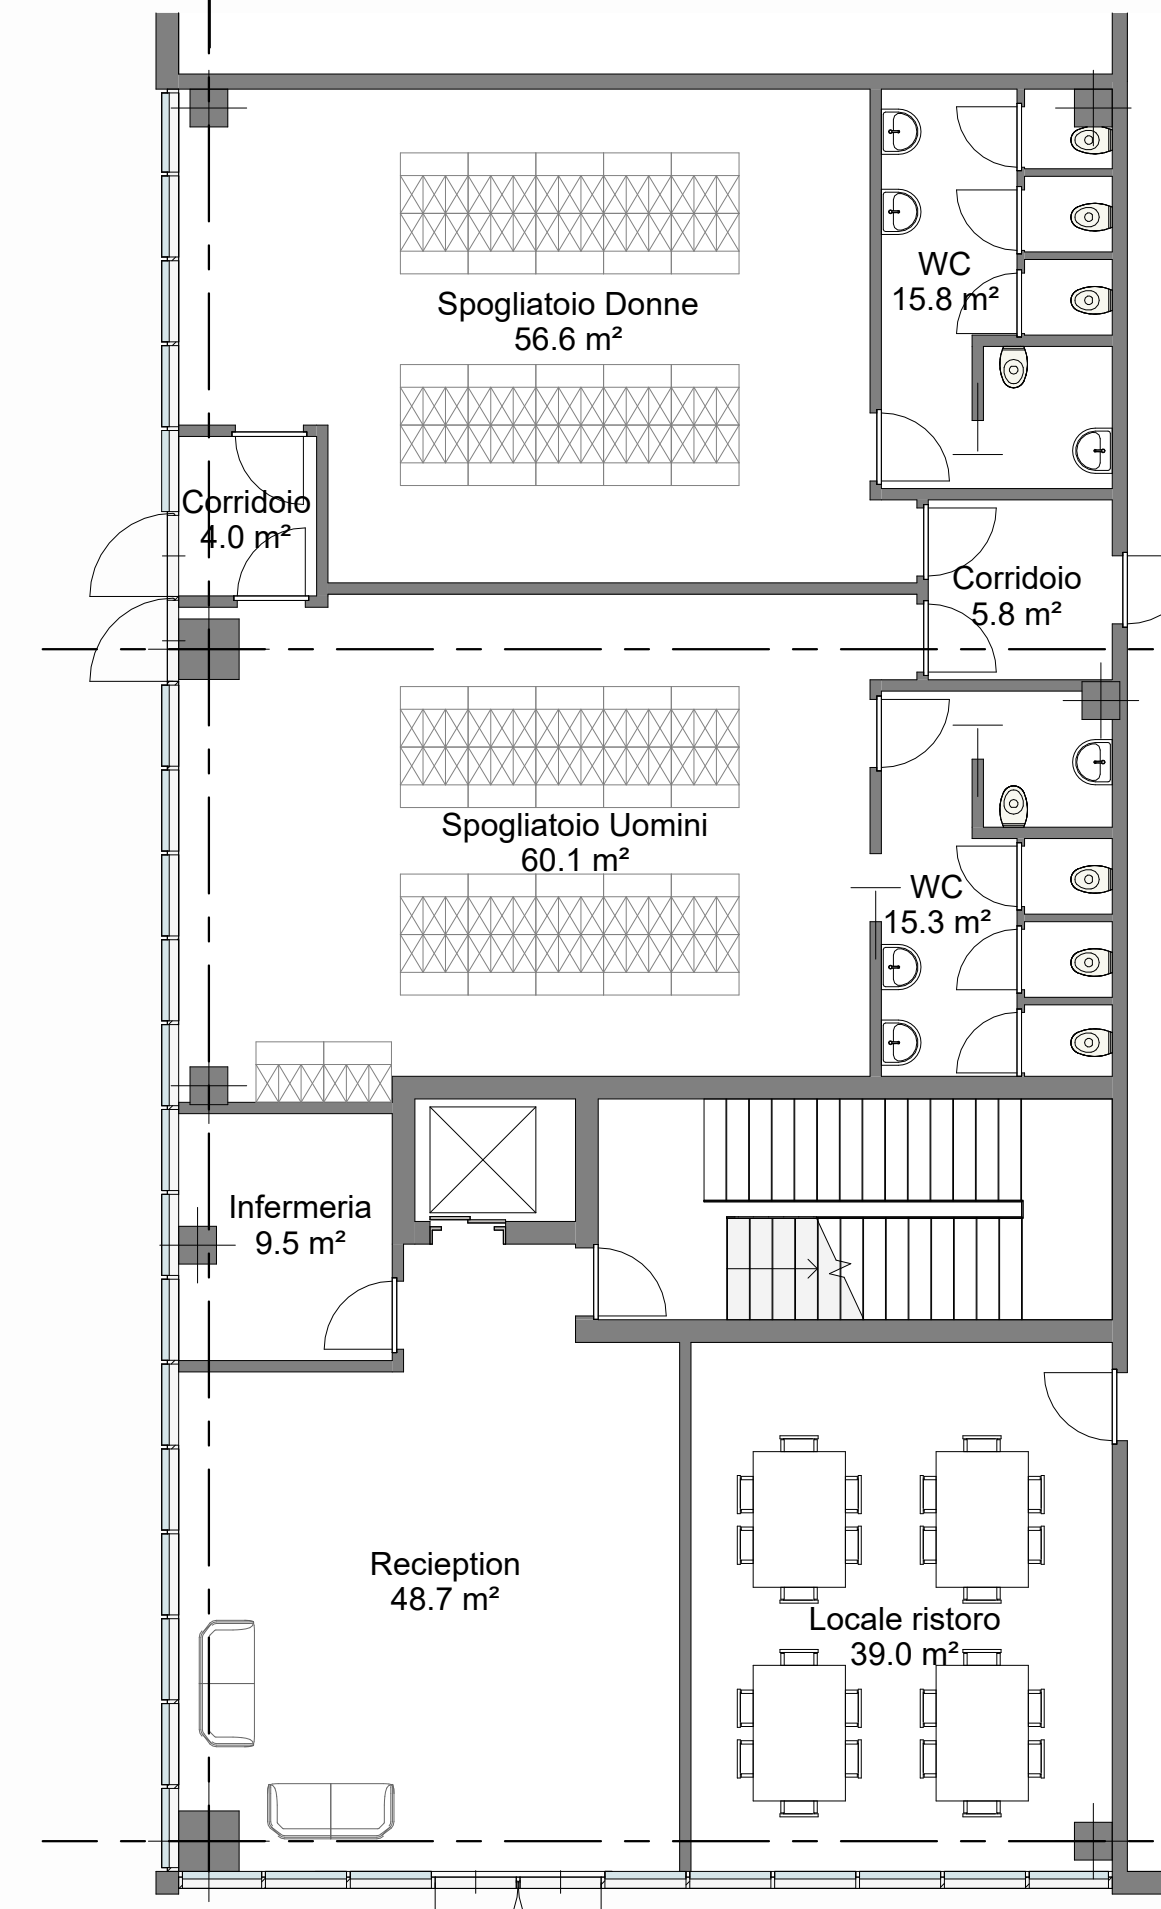

Ufficio 4 Piano Terra  
Scala 1:10

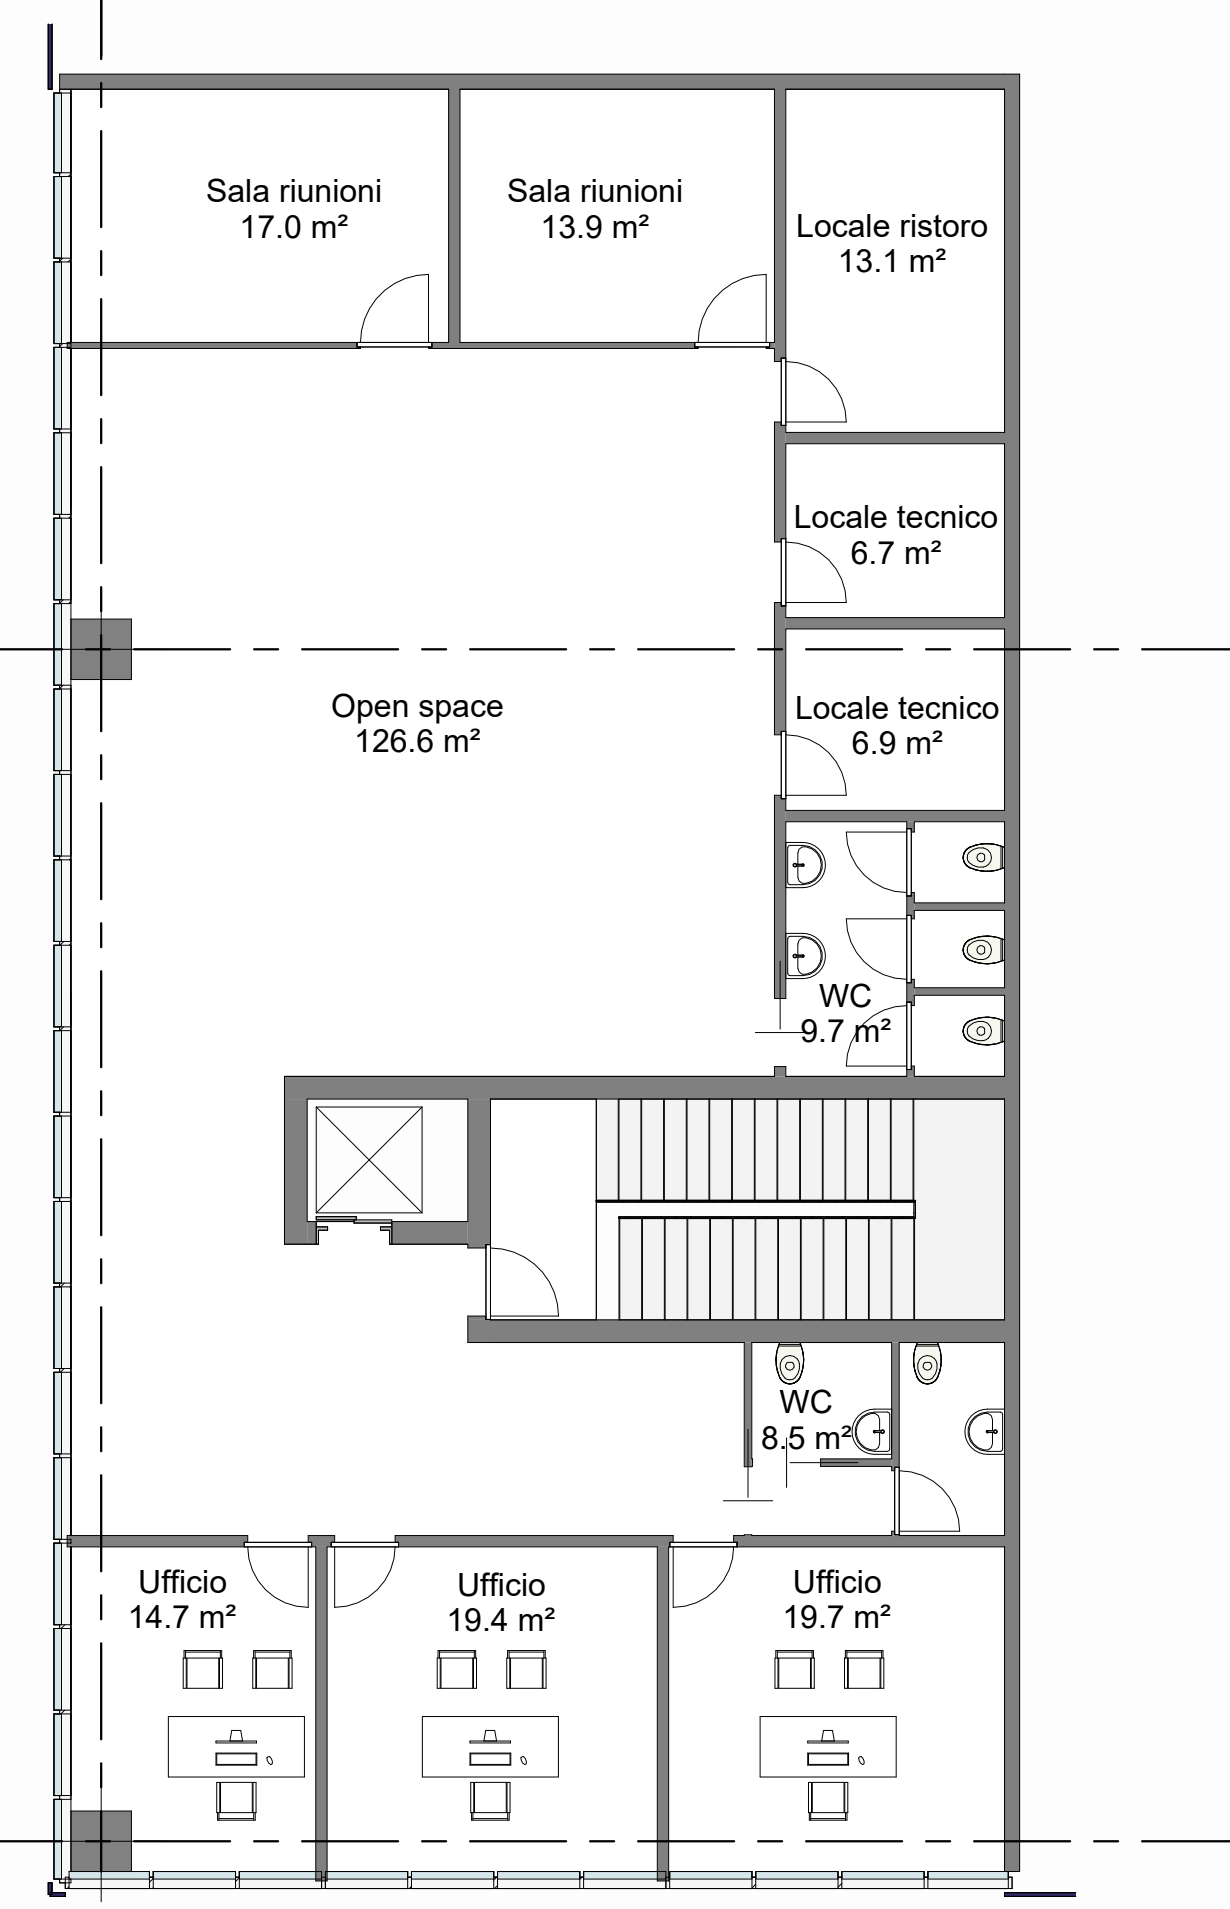

Ufficio 4 Piano Tipo  
Scala 1:10

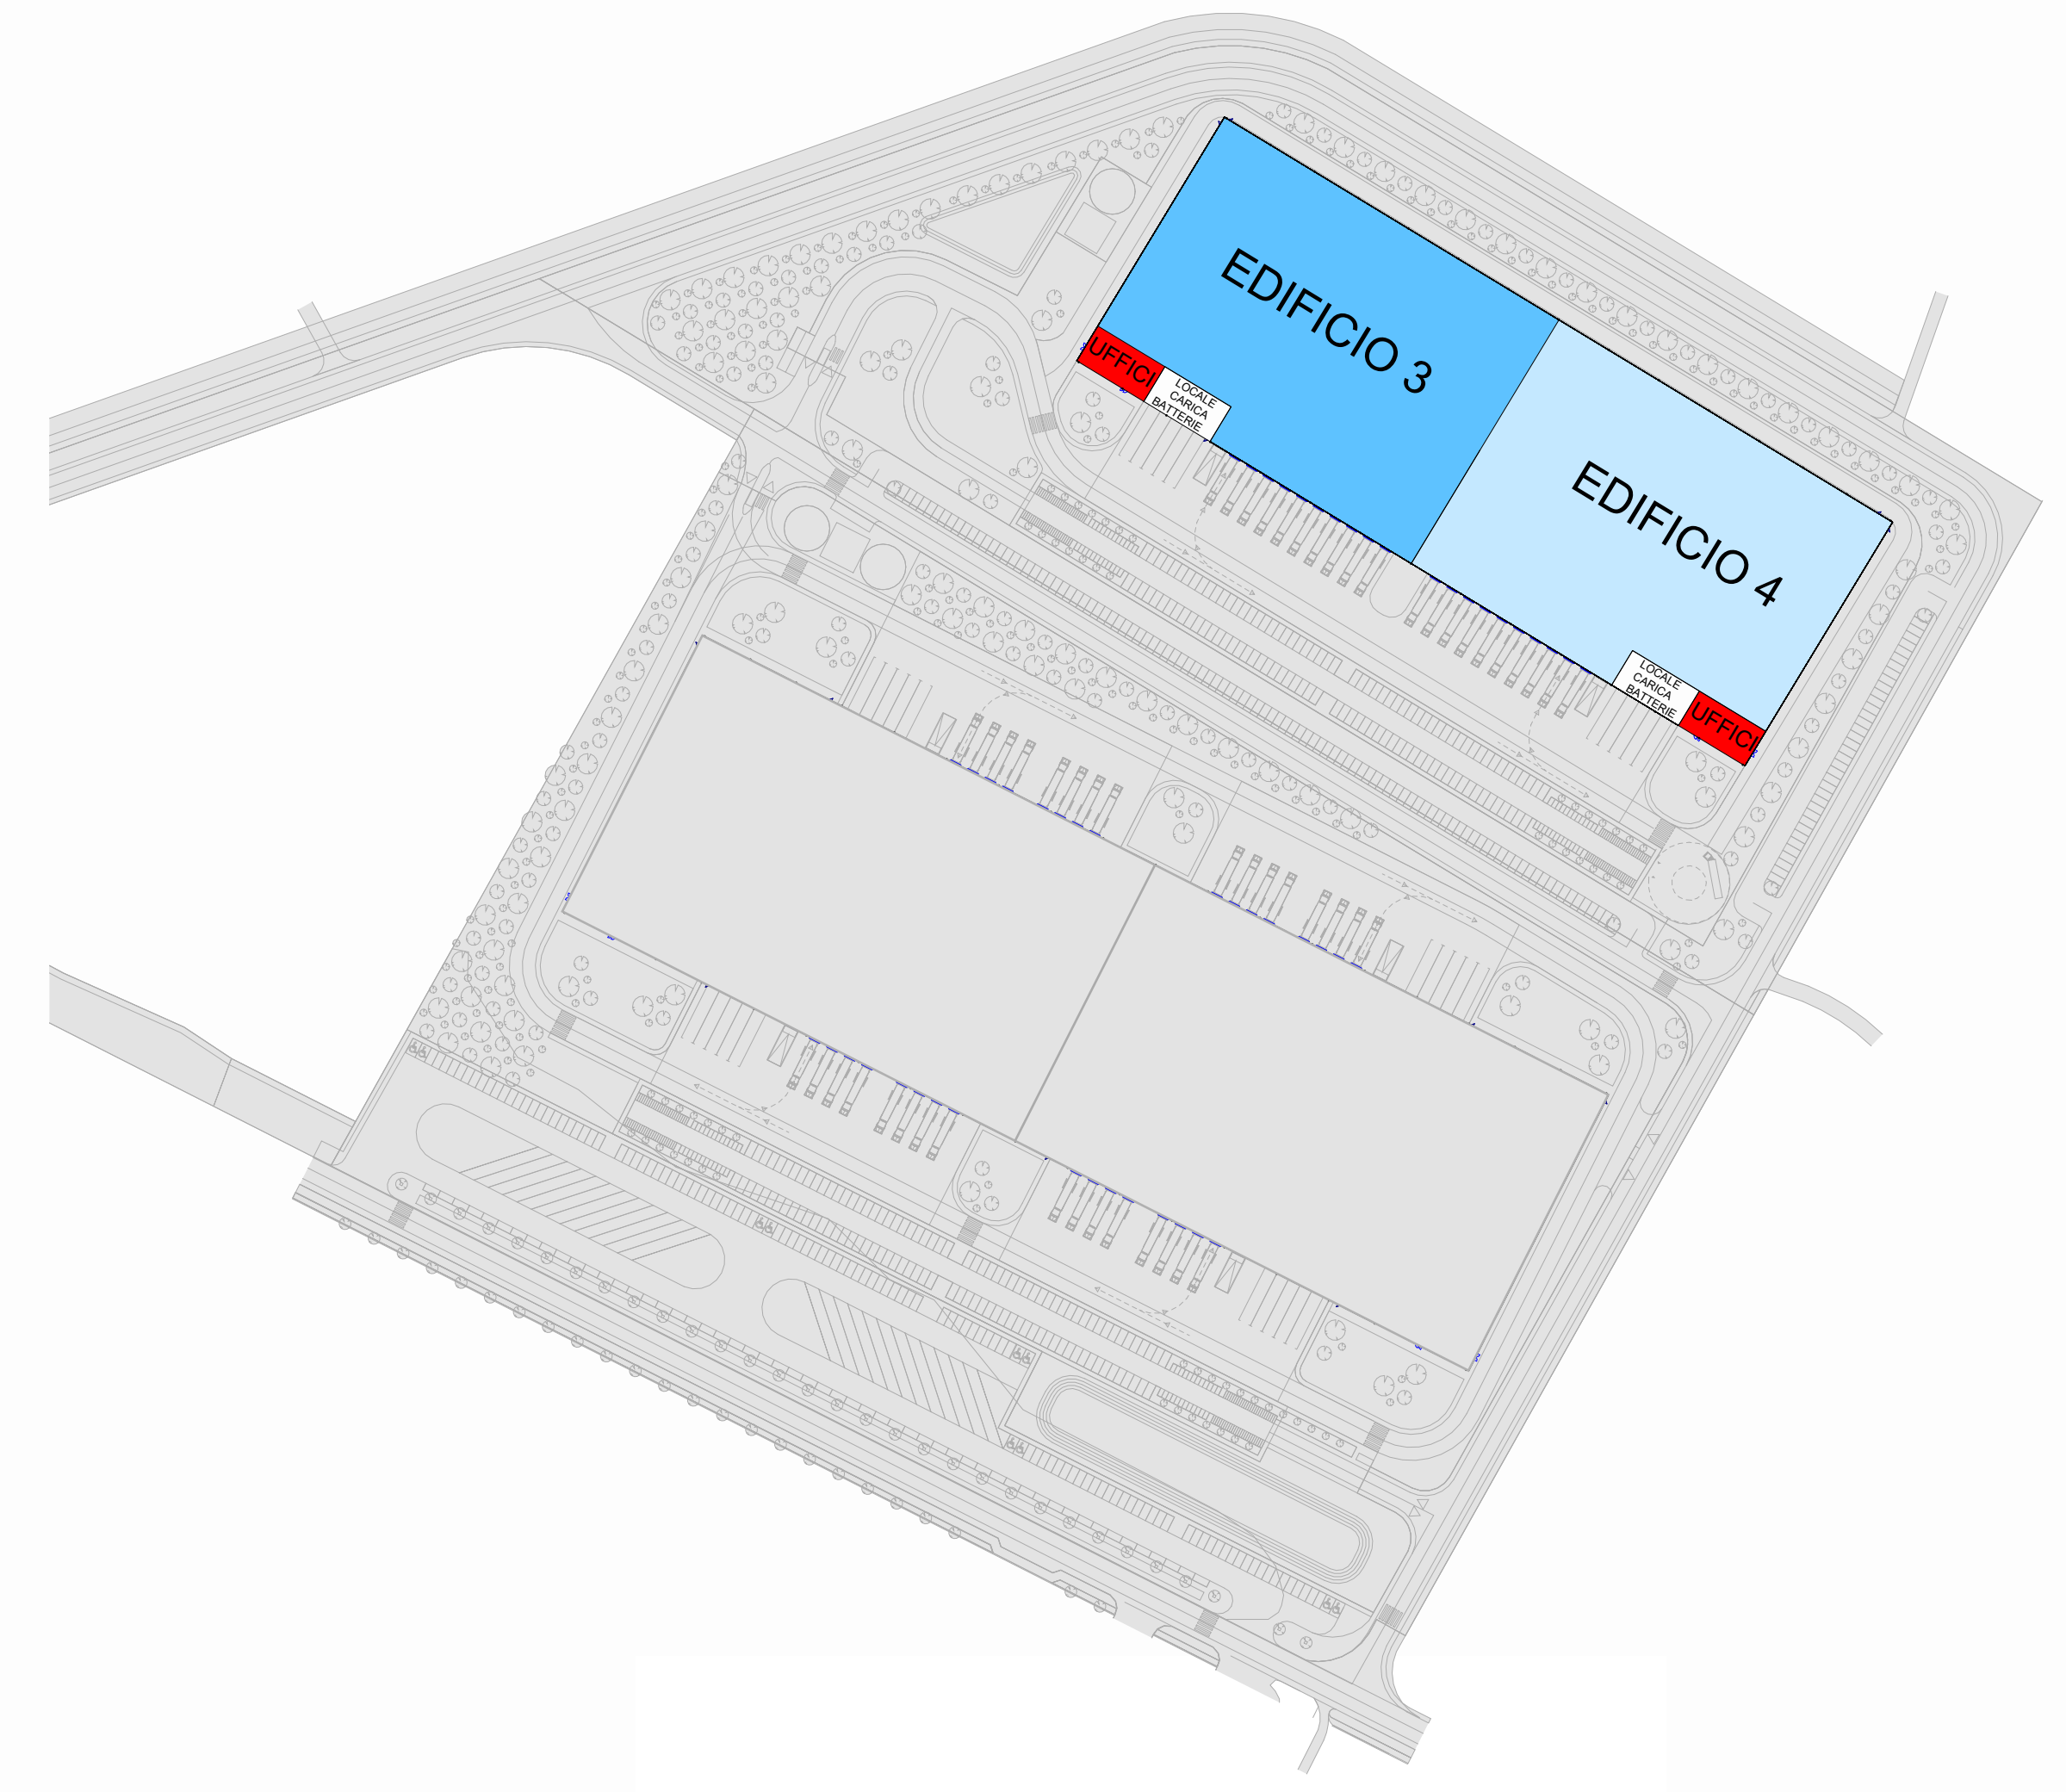

PIANO ATTUATIVO CONFORME AL P.O. ADOTTATO  
Comparto 8 - Area di trasformazione TU\_C.cop2  
a destinazione logistica

3.8  
Pianta tipo

PROPRONTE  
**CROMWELL**  
PROPERTY GROUP  
Cromwell Property Group Italy S.r.l.

COMUNE DI CASCIANA TERME LARI  
Piazza Vittorio Emanuele II, 2 - Lari (PI)

PROGETTAZIONE E COORDINAMENTO DEL PROGETTO  
The Blossom Avenue Partners  
Prof. Arch. Marco Facchinetti  
Urb. Marco Debbio  
Arch. Luca De Santis  
Cono Raffa. 13, 20122 Milano  
Tel. +39 02 800 24882  
tbpartners@pac.it

PROGETTAZIONE  
Studio Topazio Progettazione  
Arch. Paolo Cecovani  
via Cialde, 3, 56035 Casciana Terme Lari  
info@studiosoccorsoarchitettura.it

PROGETTAZIONE  
Gestioni Associate  
Arch. Paolo Giannoni  
Geom. Andrea Biagi  
Geom. Michele Casella  
largo P. Lomb. 8/14, 56029 - Santa Croce all'Arno  
giannoni.associati@teconet.it

GEOLOGIA, GEOTECNICA, SISMICA E AMBIENTALE  
Studio Libero  
Dott. Eraldo Santarelli  
via A. Diaz, 171, 56024 - Ponte a Egola  
info@studioalbos.net

INGEGNERIA E INVAZIANZA STRUTTURALE  
Dott. Ing. Silvia Lodi  
via di Gallo, 421, 56038 - Ponsacco  
studioalbos@gmail.com

STUDIO DEL TRAFFICO E ACUSTICA  
TEA consulting  
Ing. Massimo Mola  
via G. B. Grassi, 15, 20167 - Milano  
info@teaconcept.com

PROGETTAZIONE DEL PAESAGGIO E DEL VERDE  
Studio Architettura Paesaggio e Lignio Prodi  
Dott. Arch. Pasquale Lugino Prodi  
Via Piana 1 24040 - Borsate Sopra (BG)  
info@studioarchitetturaeambiente.it

Aggiornamento febbraio 2023