STATO DI FATTO
F-F'

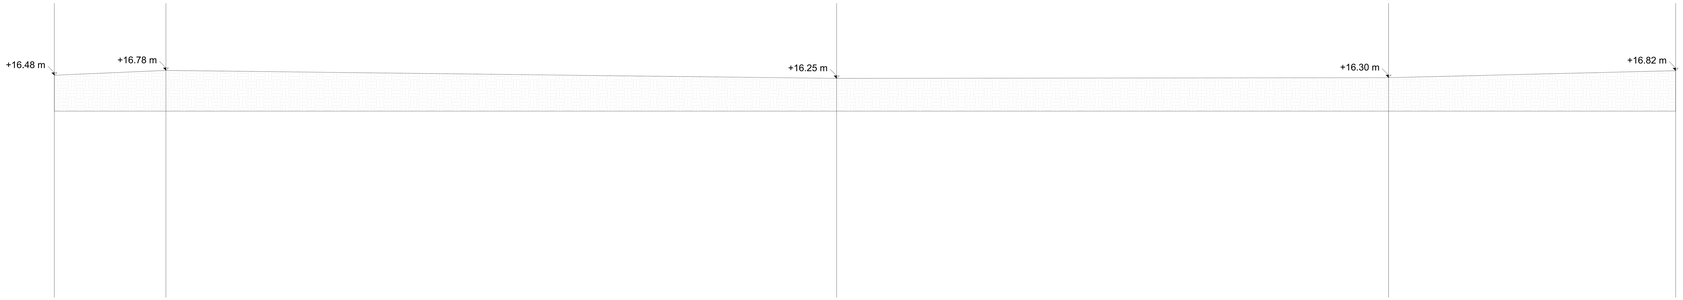

STATO DI FATTO
G-G'

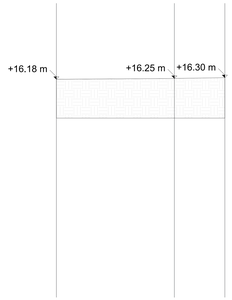

STATO DI PROGETTO
F-F'

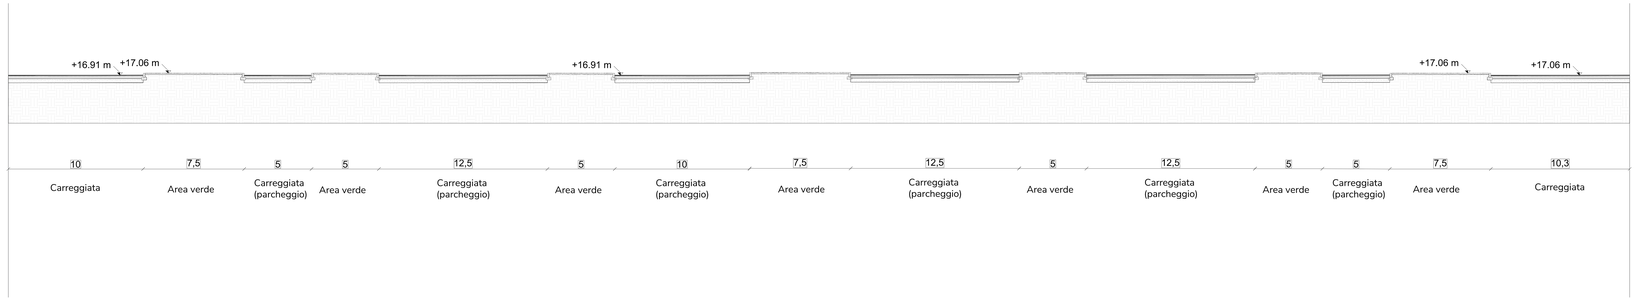

STATO DI
PROGETTO G-G'

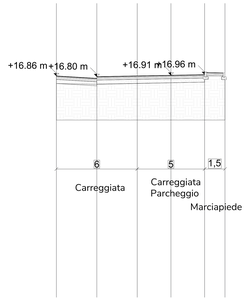

STATO DI CONFRONTO
F-F'

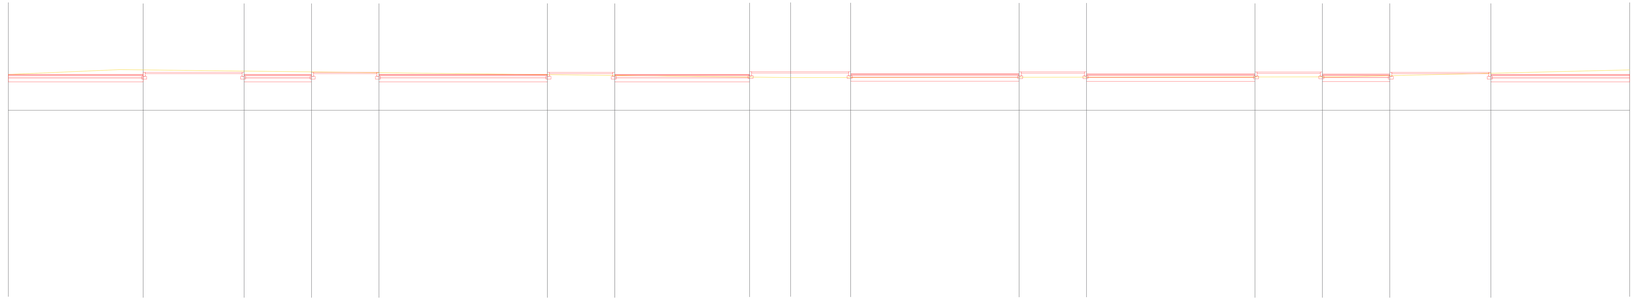

STATO DI CONFRONTO
G-G'

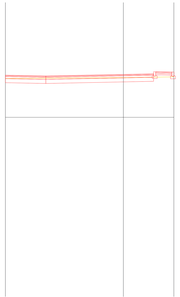

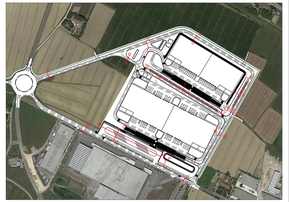

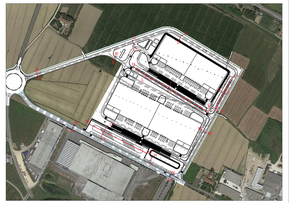

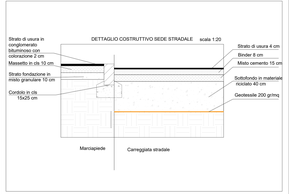

COMUNE DI CASCIANA TERME LARI
Piazza Vittorio Emanuele II, 2 - Lari (PI)

BLOSSOM AVENUE
FOR BETTER HUMAN LIVING

PIANO ATTUATIVO CONFORME AL P.O. ADOTTATO
Comparto 8 - Area di trasformazione TU_C.cop2
a destinazione logistica

4.5.2

Sezioni

stato di fatto, stato di progetto, stato di confronto

TU_C.cop2

Scala 1:100

PROPONENTE

Cromwell Property Group Italy S.r.l.

PROGETTAZIONE E COORDINAMENTO DEL PROGETTO
The Blossom Avenue Partners
Prof. Arch. Marco Facchinetti
Arch. Luca Di Stefano
Arch. Luca De Bianchi
Corso Italia 13, 20122, Milano
Tel. +39 02 87905.1 - Fax +39 02 87905.1
finanziamento@ba.it

INGEGNERIA
Studio Tecnico Associato
Arch. Paolo Carlesso
via Cesone, 3, 56035 - Cascina Terme Lari
info@studiotecnicocarlesso.eu

PROGETTAZIONE
Studio Associato Gianni
Arch. Paolo Gianni
Geom. Andrea Sidoli
Geom. Gianluca Gianni
large P. Luti, 5/H, 56029 - Santa Croce sull'Arno
gianniarcassociati@gmail.it

GEOLOGIA, GEOTECNICA SISMICA E IDROLOGIA
Studio Ciuti
Dott. Evelino Sartarelli
via A. Diaz 11, 56029 - Santa Croce sull'Arno
info@ciutistudio.net

IDROGEOLOGIA E INVARIANZA IDRAULICA
Dott. Ing. Silvia Lotti
via di Gello, 42/F, 56036 - Palaia
info@studiotecnicolotti.it

STUDI DEL TRAFFICO E ACUSTICA
TR consulting
Ing. Riccardo Rossi
via G. B. Grassi, 15, 20157 - Milano
rossi@trconsultantsarl.com

PROGETTAZIONE DEL PAESAGGIO E VERDE PUBBLICO
Studio Architettura Paesaggio Luigino Pieroni
Dott. Arch. Paesaggio Luigino Pieroni
Via Pietro Nenni, 2 - Ponte a Egola (PI)
info@studiopieroni-associato.eu

aggiornamento maggio 2022

info@theblossomavenue.com - www.theblossomavenue.com