

- Superficie territoriale TU\_C.cop1
- Superficie fondiaria TU\_C.cop1
- Superficie territoriale TU\_C.cop2
- Superficie fondiaria TU\_C.cop2
- Rete acquedotto di progetto Ø 150 in GS
- Rete acquedotto esistente
- X Saracinesca in ghisa
- Asta di manovra per ogni valvola
- ◆ Pozzetto 60x60

Previsione di consumo idrico ipotizzando il consumo medio al giorno per ogni singolo utente di 220 l, moltiplicando per 40 utenti stimati arriviamo ad un consumo stimato di 8800 litigorno


Sono previsti n.4 nuovi allacci

COMUNE DI CASCIANA TERME LARI  
Piazza Vittorio Emanuele II, 2 - Lari (PI)

**THE BLOSSOM AVENUE**  
FOR BETTER HUMAN LIVING

**PIANO ATTUATIVO CONFORME AL P.O. ADOTTATO**  
Comparto 8 - Area di trasformazione TU\_C.cop2  
a destinazione logistica

4.6.1  
Inquadramento sottoservizi- rete idrica  
stato di fatto, stato di progetto  
TU\_C.cop1+TU\_C.cop2  
Scala 1:1000

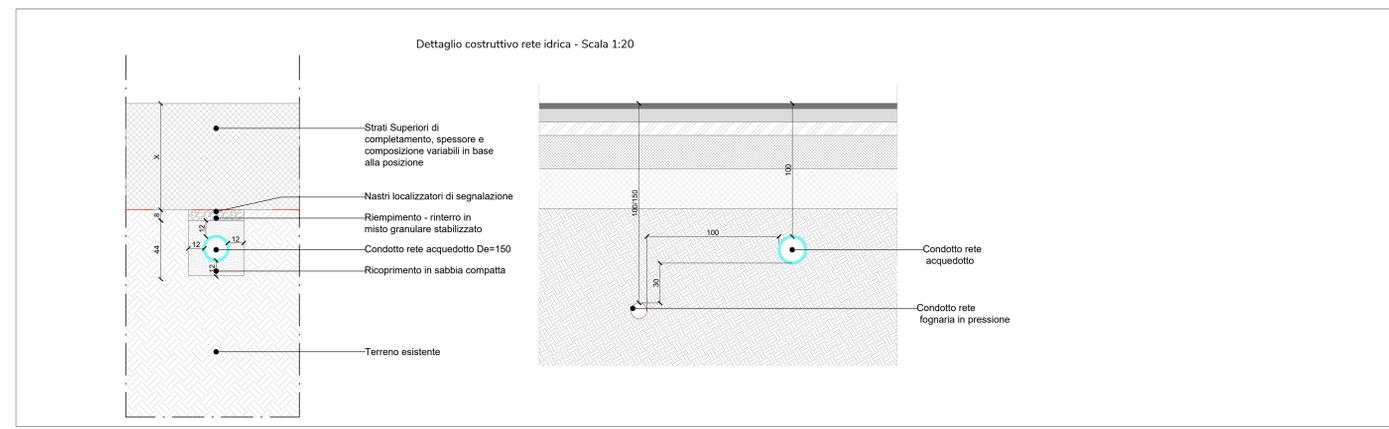

PROPONENTE

**CROMWELL**  
PROPERTY GROUP

Cromwell Property Group Italy S.r.l.

PROGETTAZIONE E COORDINAMENTO DEL PROGETTO  
The Blossom Avenue Partners  
Prof. Arch. Marco Facchinetti  
Urb. Marco Debellis  
Arch. Luca De Stefano  
Corso Italia 13, 20122 Milano  
Tel +39 (02) 365 20482  
bbpartners@pec.it

PROGETTAZIONE  
Studio Tecnico di Progettazione  
Arch. Paolo Caccanti  
via Casine, 3, 56035 - Casciana Terme Lari  
info@studiosocantarchitetture.it

PROGETTAZIONE  
Giardini e Annessi  
Arch. Paolo Garavoni  
Geom. Andrea Biagi  
largo P. Lodi, 9/H, 56028 - Santa Croce sull'Arno  
garavoni.associati@hornet.it

GEOLOGIA, GEOTECNICA SISMICA E AMBIENTALE  
Studio Urbani  
Dott. Eraldo Santarencchi  
via A. Diaz, 171, 56024 - Ponte a Egola  
info@studiorubi.it

IDROGEOLOGIA E INVARIANZA IDRAULICA  
Dott. Ing. Silvia Lucia  
via di Gallo, 428, 50038 - Ponsacco  
studioinvalucia@gmail.com

STUDIO DEL TRAFFICO E ACUSTICA  
TEA consulting  
Ing. Massimo Mori  
via G. B. Grassi, 15, 20157 - Milano  
mori@territorioambiente.com

PROGETTAZIONE DEL PAESAGGIO E DEL VERDE  
Studio Architettonico Paesaggio di Lugano Pirota  
Dott. Arch. Paesaggio, Lugano Pirota  
Via Piave 7 20040 - Ronate Sopra (BG)  
info@studioarchitettonicopaesaggio.it

aggiornamento febbraio 2023  
info@theblossomavenue.com - www.theblossomavenue.com