

COMUNE DI CASCIANA TERME LARI
 Provincia di Pisa
PIANO STRUTTURALE

Progettazione Urbanistica
 Arch. Graziano Masetani
STUDIO MASSETANI Architettura & Urbanistica
 Collaboratori:
 Pianificatore Territoriale Luca Menguzzato

Indagini geologiche ed idrauliche
STUDIO GEOPROGETTI
 Dott. Geol. Francesca Franchi
 Dott. Geol. Alberto Frullini
 Giovane Professionista
 Dott. Geol. Roberto Mattei

STUDIO CROCE ENG.
 Dott. Ing. Idr. Nicola Croce
 Analisi acustiche
 P.E.M. S.r.l. Società tra professionisti
 Dott. Agr. Guido Franchi
 Dott. Agr. Federico Martinelli

Analisi socio-economiche
 Dott. Alfonso Falorni - Alifamark
 Acustica e risparmio energetico
 Prof. Ing. Fabio Fantozzi
 Normative edilizie e urbanistiche
 Dott. Avv. Piera Tonelli - Studio Gracili Associato


Responsabile del Procedimento:
 Arch. Nicola Barozzi

Garante dell'informazione e della partecipazione:
 Geom. Simone Giovannelli

Adozione: D.C.C. n. 52 del 30/11/2017
 Approvazione: _____
 Data: Dicembre 2018
 Scala 1:10.000



- Legenda**
- AREA VINCOLATE INDIVIDUATE DAL P.L.T./P.P.R. - ai sensi dell'art. 142 lett. c) del D.Lgs 42/2004
 - PROPOSTA DI PERIMTRAZIONE AREE VINCOLATE ART.142 LETT. C) DLGS 42/2004
 - Reticolo idraulico principale
 - Reticolo idraulico minore
 - Ambito amministrativo Casciana Terme Lari

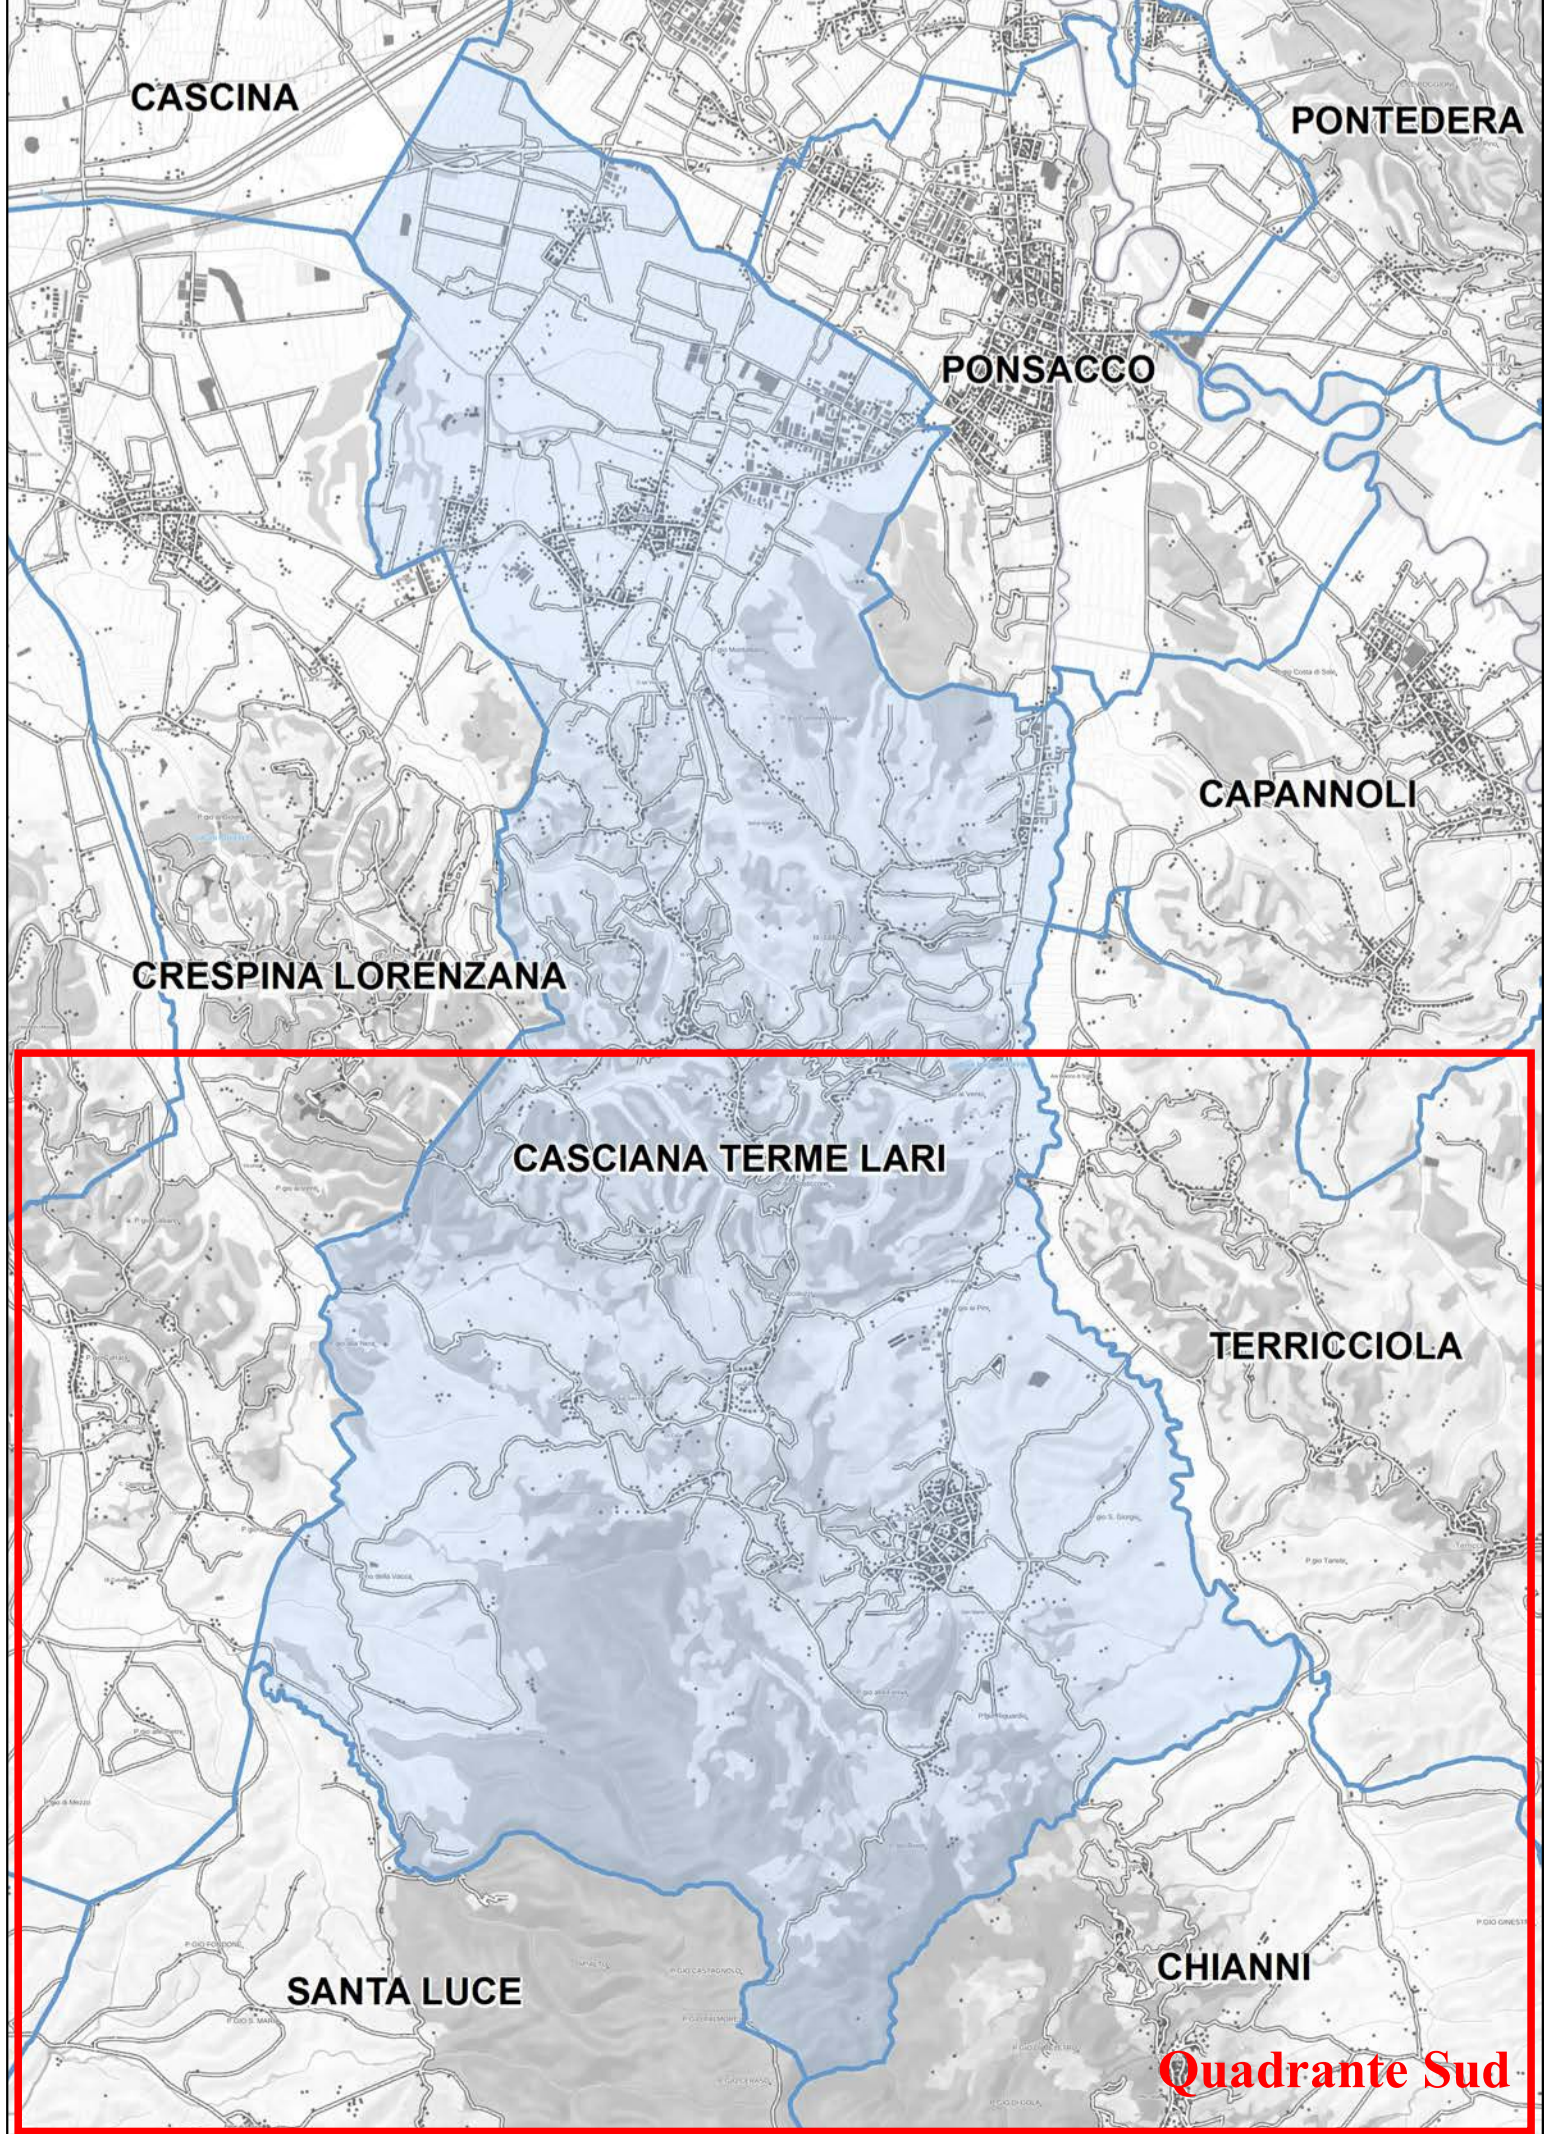

Elaborato grafico per la Conferenza Paesaggistica
 PROPOSTA PERIMTRAZIONE FASCE DI RISPETTO FIUMI, TORRENTI E
 CORSI D'ACQUA RISPETTO ALL'ELABORATO E. L. ED ALLA D.C.R. 95/86
 Territorio comunale Sud