

Legenda

- Centri storici - art.18.9 e 26.3 delle N.T.A.
- Grotte
- Sorgenti termali
- Punti panoramici - art. 6.2.2.2b delle N.T.A.
- Aree boscate - art.6.1.1 delle N.T.A.
- Parco naturalistico Poggio alla Farnia - art.6.2.2.2a delle N.T.A.
- Oasi - I Poggini (Casciana Terme Lari Ponsacco) L. R. 3/94 art. 15 -Delib. C. R. 292/94 e succ. modifiche "Norme per la protezione della fauna selvatica e per il prelievo venatorio"
- Arece tartufigene - L.R. 50/1995

Sistema della mobilità carrabile sovracomunale


- Strade Statali - art.16.1.1 delle N.T.A.
- Tracciato FI-PI-LI - art.16.1.1 delle N.T.A.
- Strade Provinciali - art.16.1.2 delle N.T.A.

Sistema della mobilità lenta

- Percorso ciclopedonali - art.16.2.3 delle N.T.A.
- Percorso natura
- Cammini d'Etruria
- Laghi e specchi d'acqua
- Reticolo idrografico primario e secondario

Confini amministrativi

- Comune di Casciana Terme Lari
- Altri Comuni

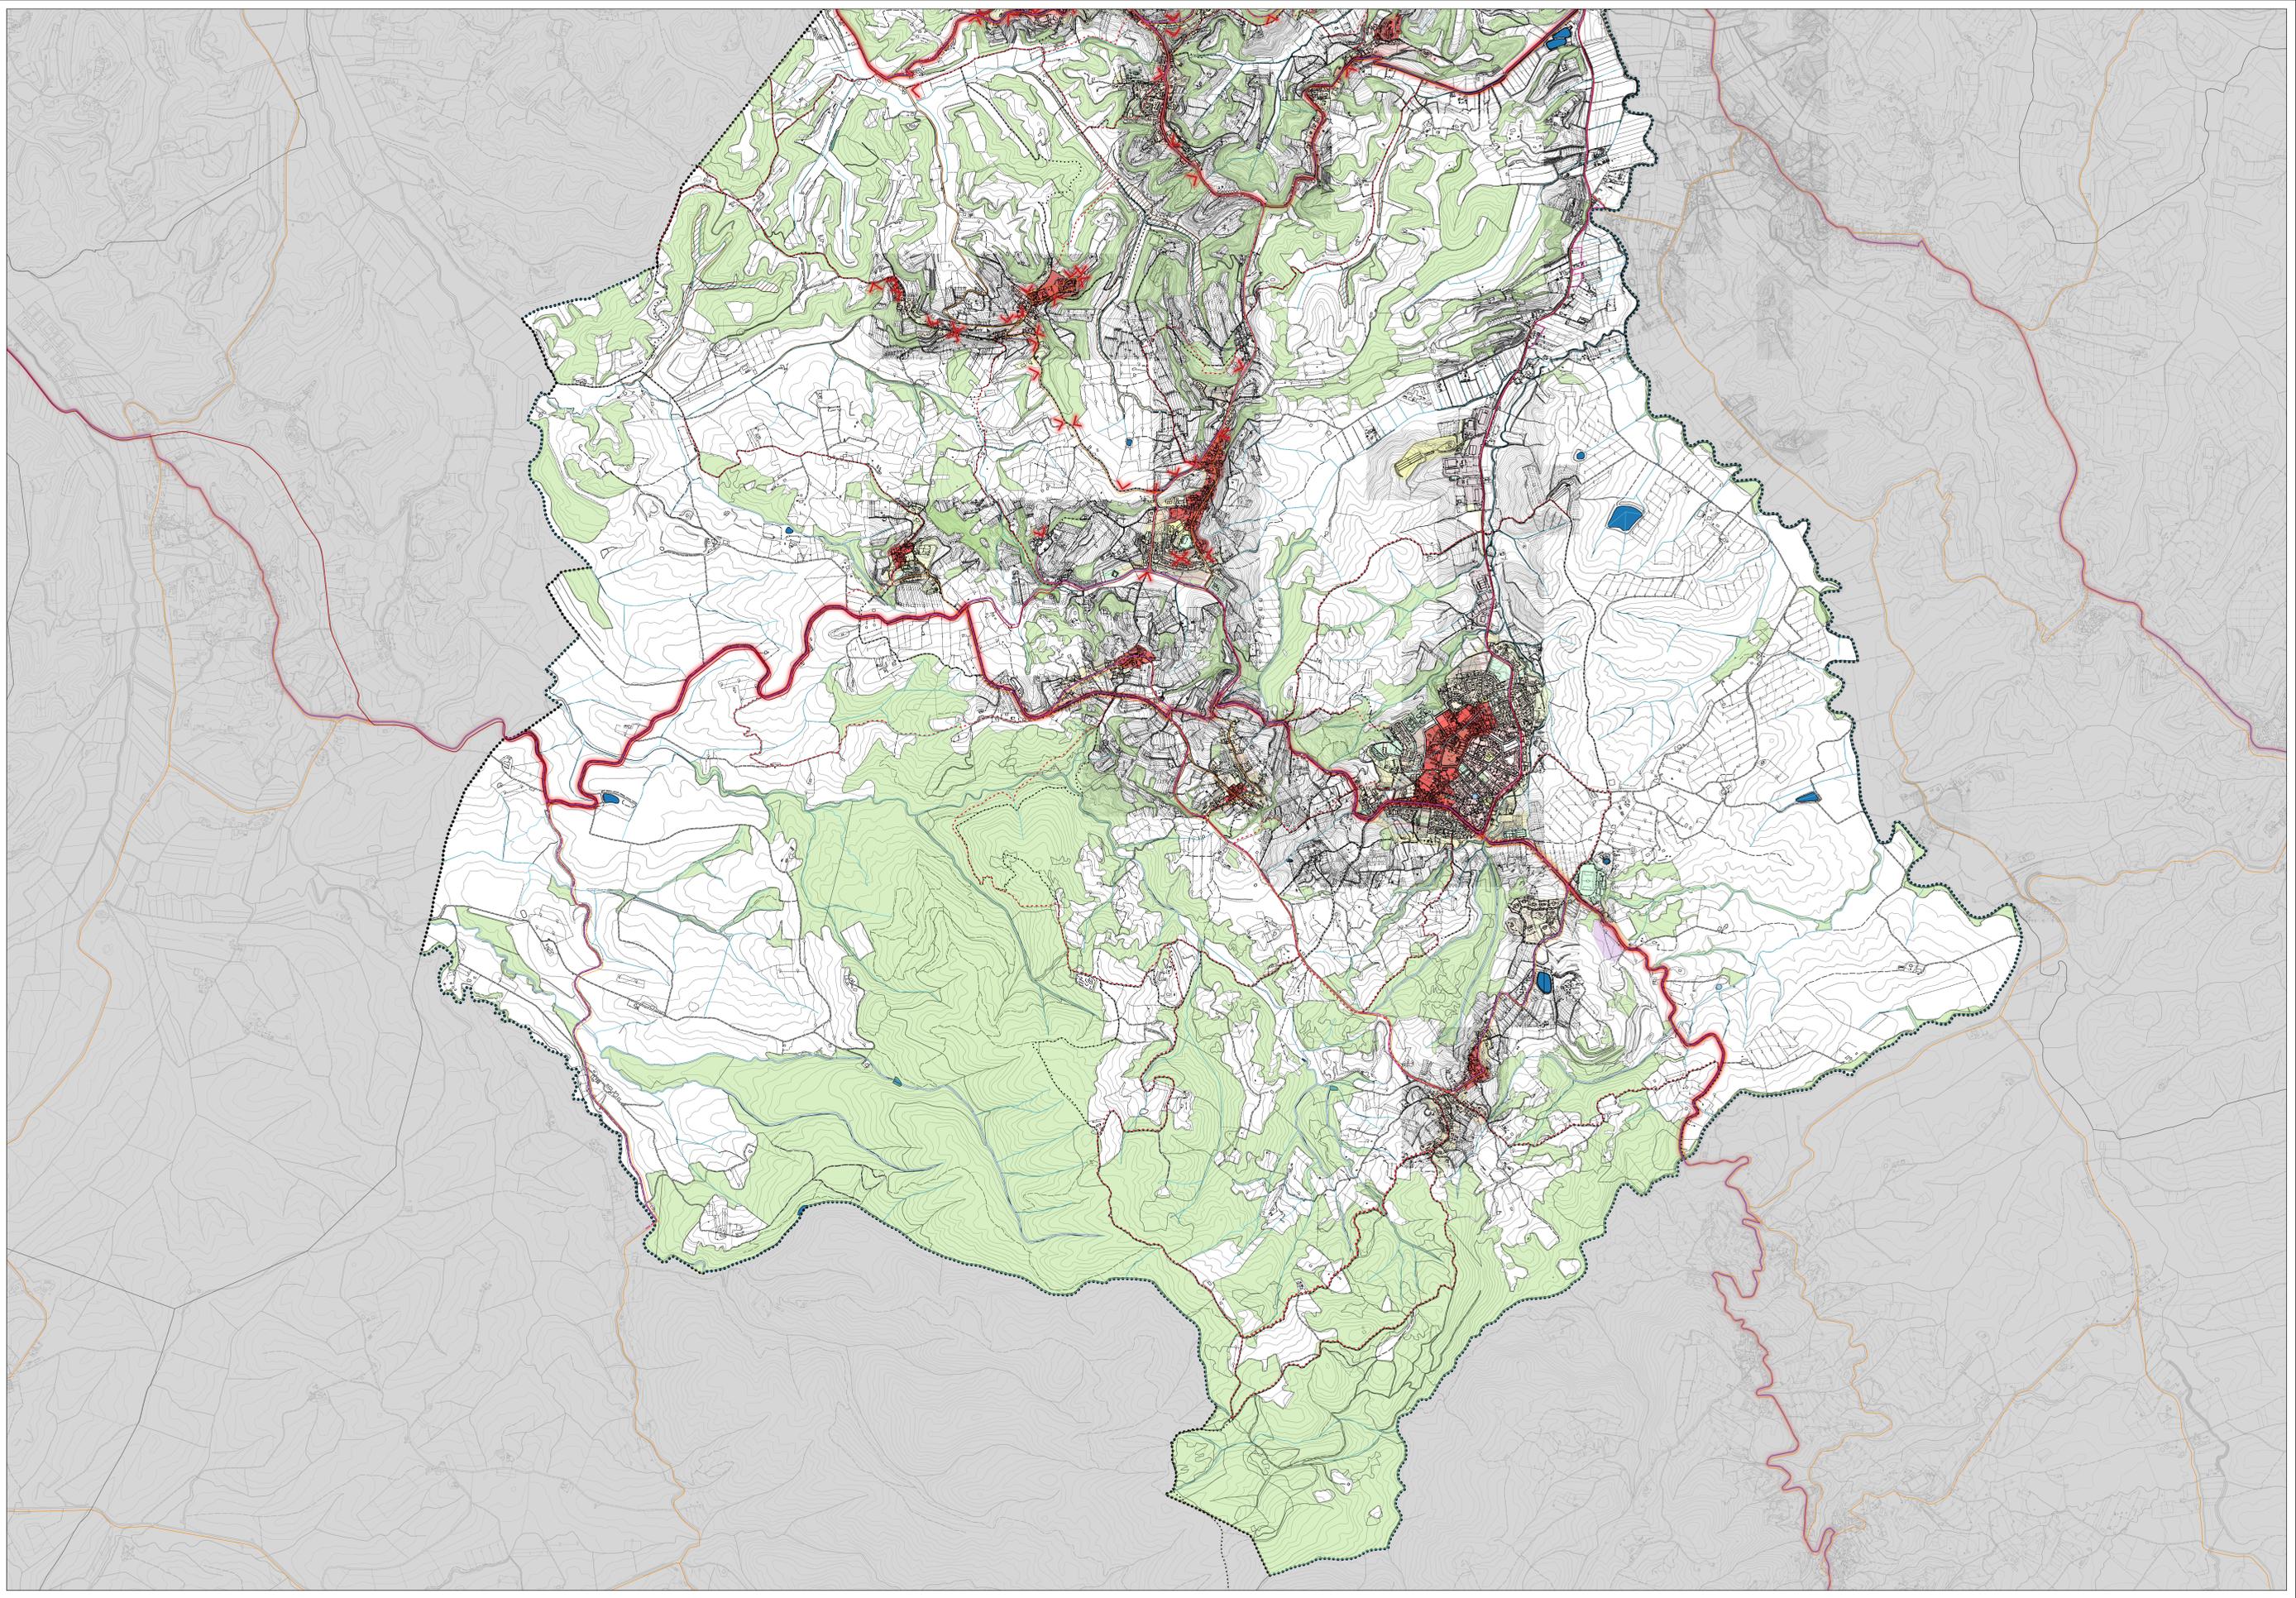



**COMUNE DI
CASCIANA TERME LARI**
Provincia di Pisa
PIANO OPERATIVO

Progettazione Urbanistica
Arch. Graziano Massetani
STUDIO MASSETANI Architettura & Urbanistica
Collaboratori:
Pian. Terr. Fabio Mancini (T-Globes Analista Geo)
Veronica Brunacci Lanarossi In Architetura Magistrale c.o.
Pian. Terr. Antonio Tallarico

Indagini geologiche ed idrauliche
STUDIO GIROGNETTI
Dot. Geol. Francesca Franchi
Dot. Geol. Alberto Puffini

STUDIO CROCE ING.
Dot. Ing. M. Nicola Croce

Analisi agronomiche
P.F.M. S.r.l. Società tra professionisti
Dot. Agr. Guido Franchi
Dot. Agr. Federico Martinelli

Analisi socio-economiche
Dot. Alessio Fabiani - Altamark

Analisi e progetto energetico
Prof. Ing. Fabio Fanozzi


Normative edilizie e urbanistiche
Dot. Avv. Piero Turchi - Studio Grassi Associato

Giudice:
Nikola Terenzi

Responsabile del Procedimento:
Arch. Nicola Barozzi

Giudice dell'affidamento e della partecipazione:
Geom. Simone Giovannelli

Fanzionario del Settore Urbanistica:
Arch. Giovanni Fedi

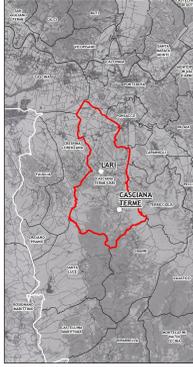

Adozione: Delibera del C.C. n.20 del 14/05/2021 Data: Novembre 2023

Approvazione: Scala: 1:10.000

Q.P.

03b

Sistema della viabilità e della mobilità sostenibile
modificato a seguito delle correzioni alle osservazioni
e a seguito della Conferenza Paesaggistica ai sensi dell'Art. 31 della L.R. 65/2014

Quadrante Sud