STUDIO BONAMINI

PIANO DI LOTTIZZAZIONE INERENTE LA REALIZZAZIONE DI OPERE DI URBANIZZAZIONE ALL'INTERNO DI COMPARTO EDIFICATORIO A DESTINAZIONE PREVALENTEMENTE RESIDENZIALE, UBICATO IN FRAZIONE QUATTRO STRADE, VIA G.FALCONE .

Committente: Fagiolate S.r.l.	Progettista: Dott. Ing. Cristiano Ramorini
Zona urbanistica: Comparto 3 della Tavola 4b del R.U.	
Scala: 1:200 / Data: Maggio 2011 / Riferimento: Deposito	
Tavola: 3b	Contenuto: Planimetria Parte SUD — STATO ATTUALE — RILIEVO PLANOALTIMETRICO DELL'AREA SEZIONI DEL TERRENO

Via IV Novembre 21, 54033 LAVI (PI) Tel. 0187 / 682399 - Fax. 0187 / 687413 E-MAIL : studiobonamini@interfree.it

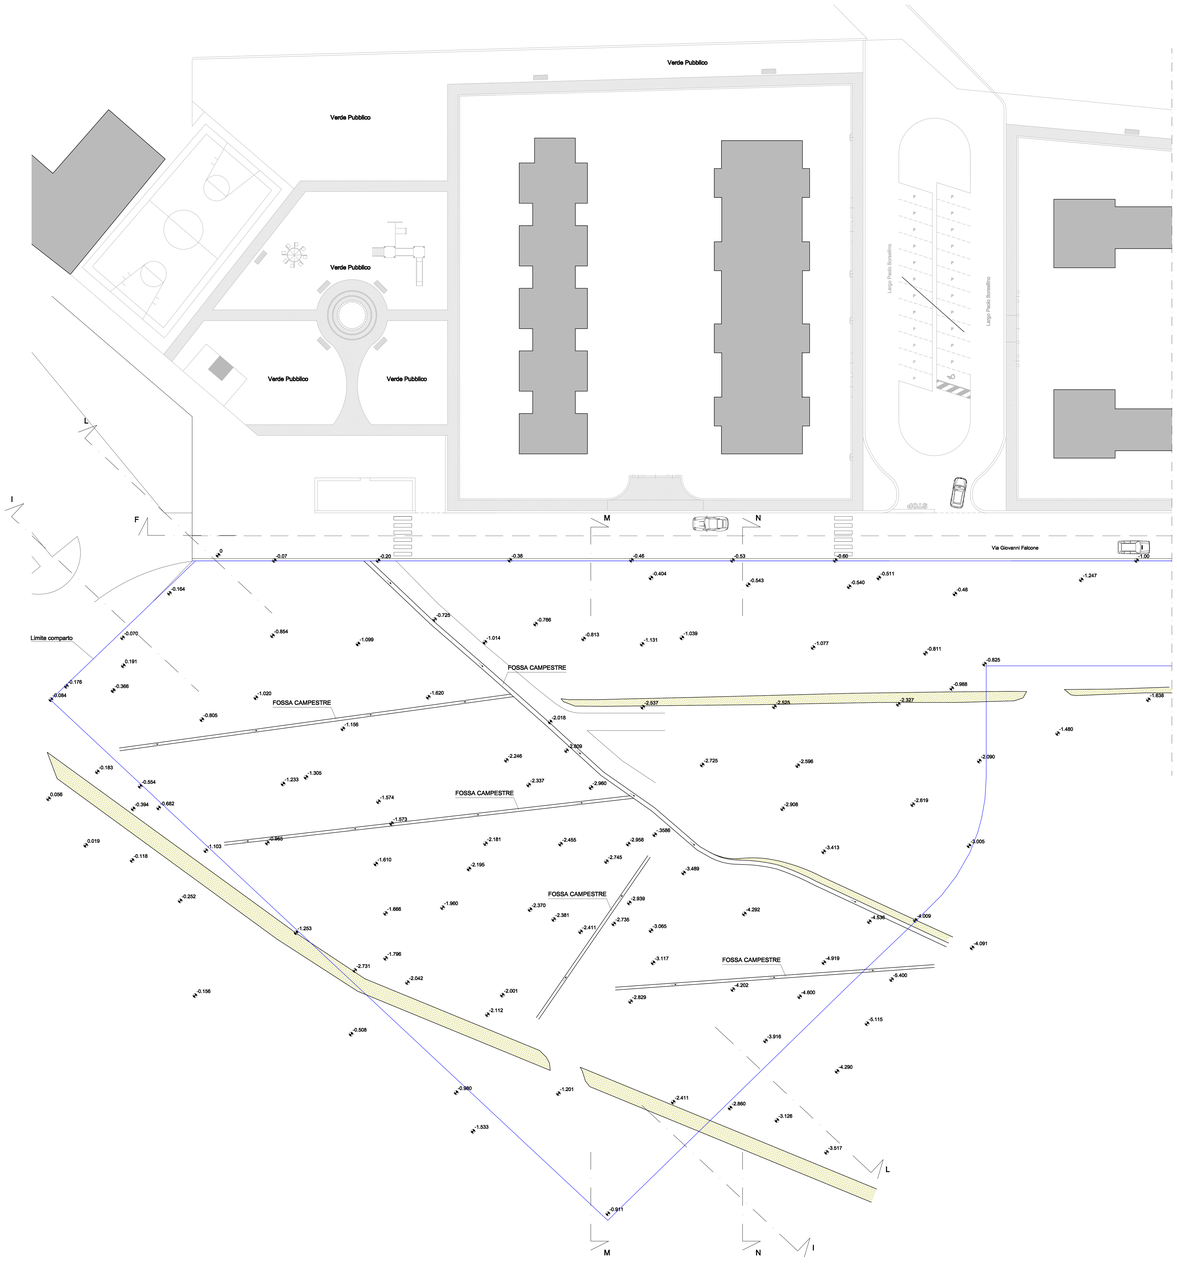

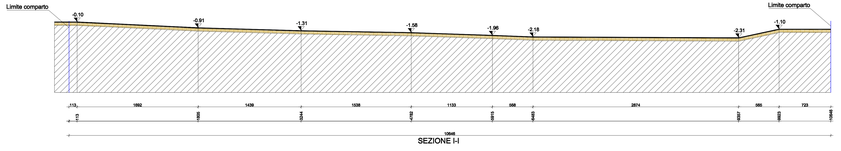

SEZIONE I-I

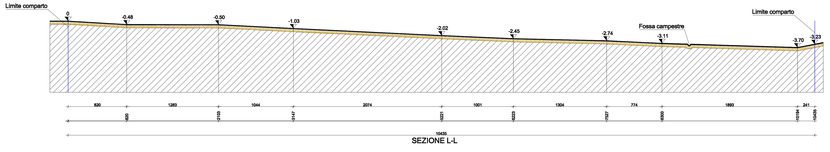

SEZIONE L-L

SEZIONE M-M

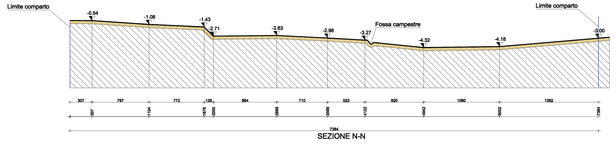

SEZIONE N-N