

**STUDIO BONAMINI**

PIANO DI LOTTIZZAZIONE INERENTE LA REALIZZAZIONE DI OPERE DI URBANIZZAZIONE ALL'INTERNO DI COMPARTO EDIFICATORIO A DESTINAZIONE PREVALENTEMENTE RESIDENZIALE, UBICATO IN FRAZIONE QUATTRO STRADE, VIA G. FALCONE.

Comitente: Fagiolare S.r.l.      Progetto: Dot. Ing. Cristiano Ramonni


Zona Urbanistica: Comparto 3 della Tavola 4b del R.U.

Scala: 1:200      Data: Maggio 2011      Rilascio: Deposito

Tavola: **6b**      Computo: Planimetria Piano SUD


STATO MODIFICATO      PLANIMETRIA GENERALE  
SEGNALICA STRADALE VERTICALE ED ORIZZONTALE  
SCHEMA IMPIANTO ILLUMINAZIONE PUBBLICA  
PROFILI LONGITUDINALI VIABILITA'

Via IV Novembre 25, 56035 LARI (PI)      Tel. 0971/483399 - Fax. 0971/481412      E-MAIL: studiobonamini@tin.it

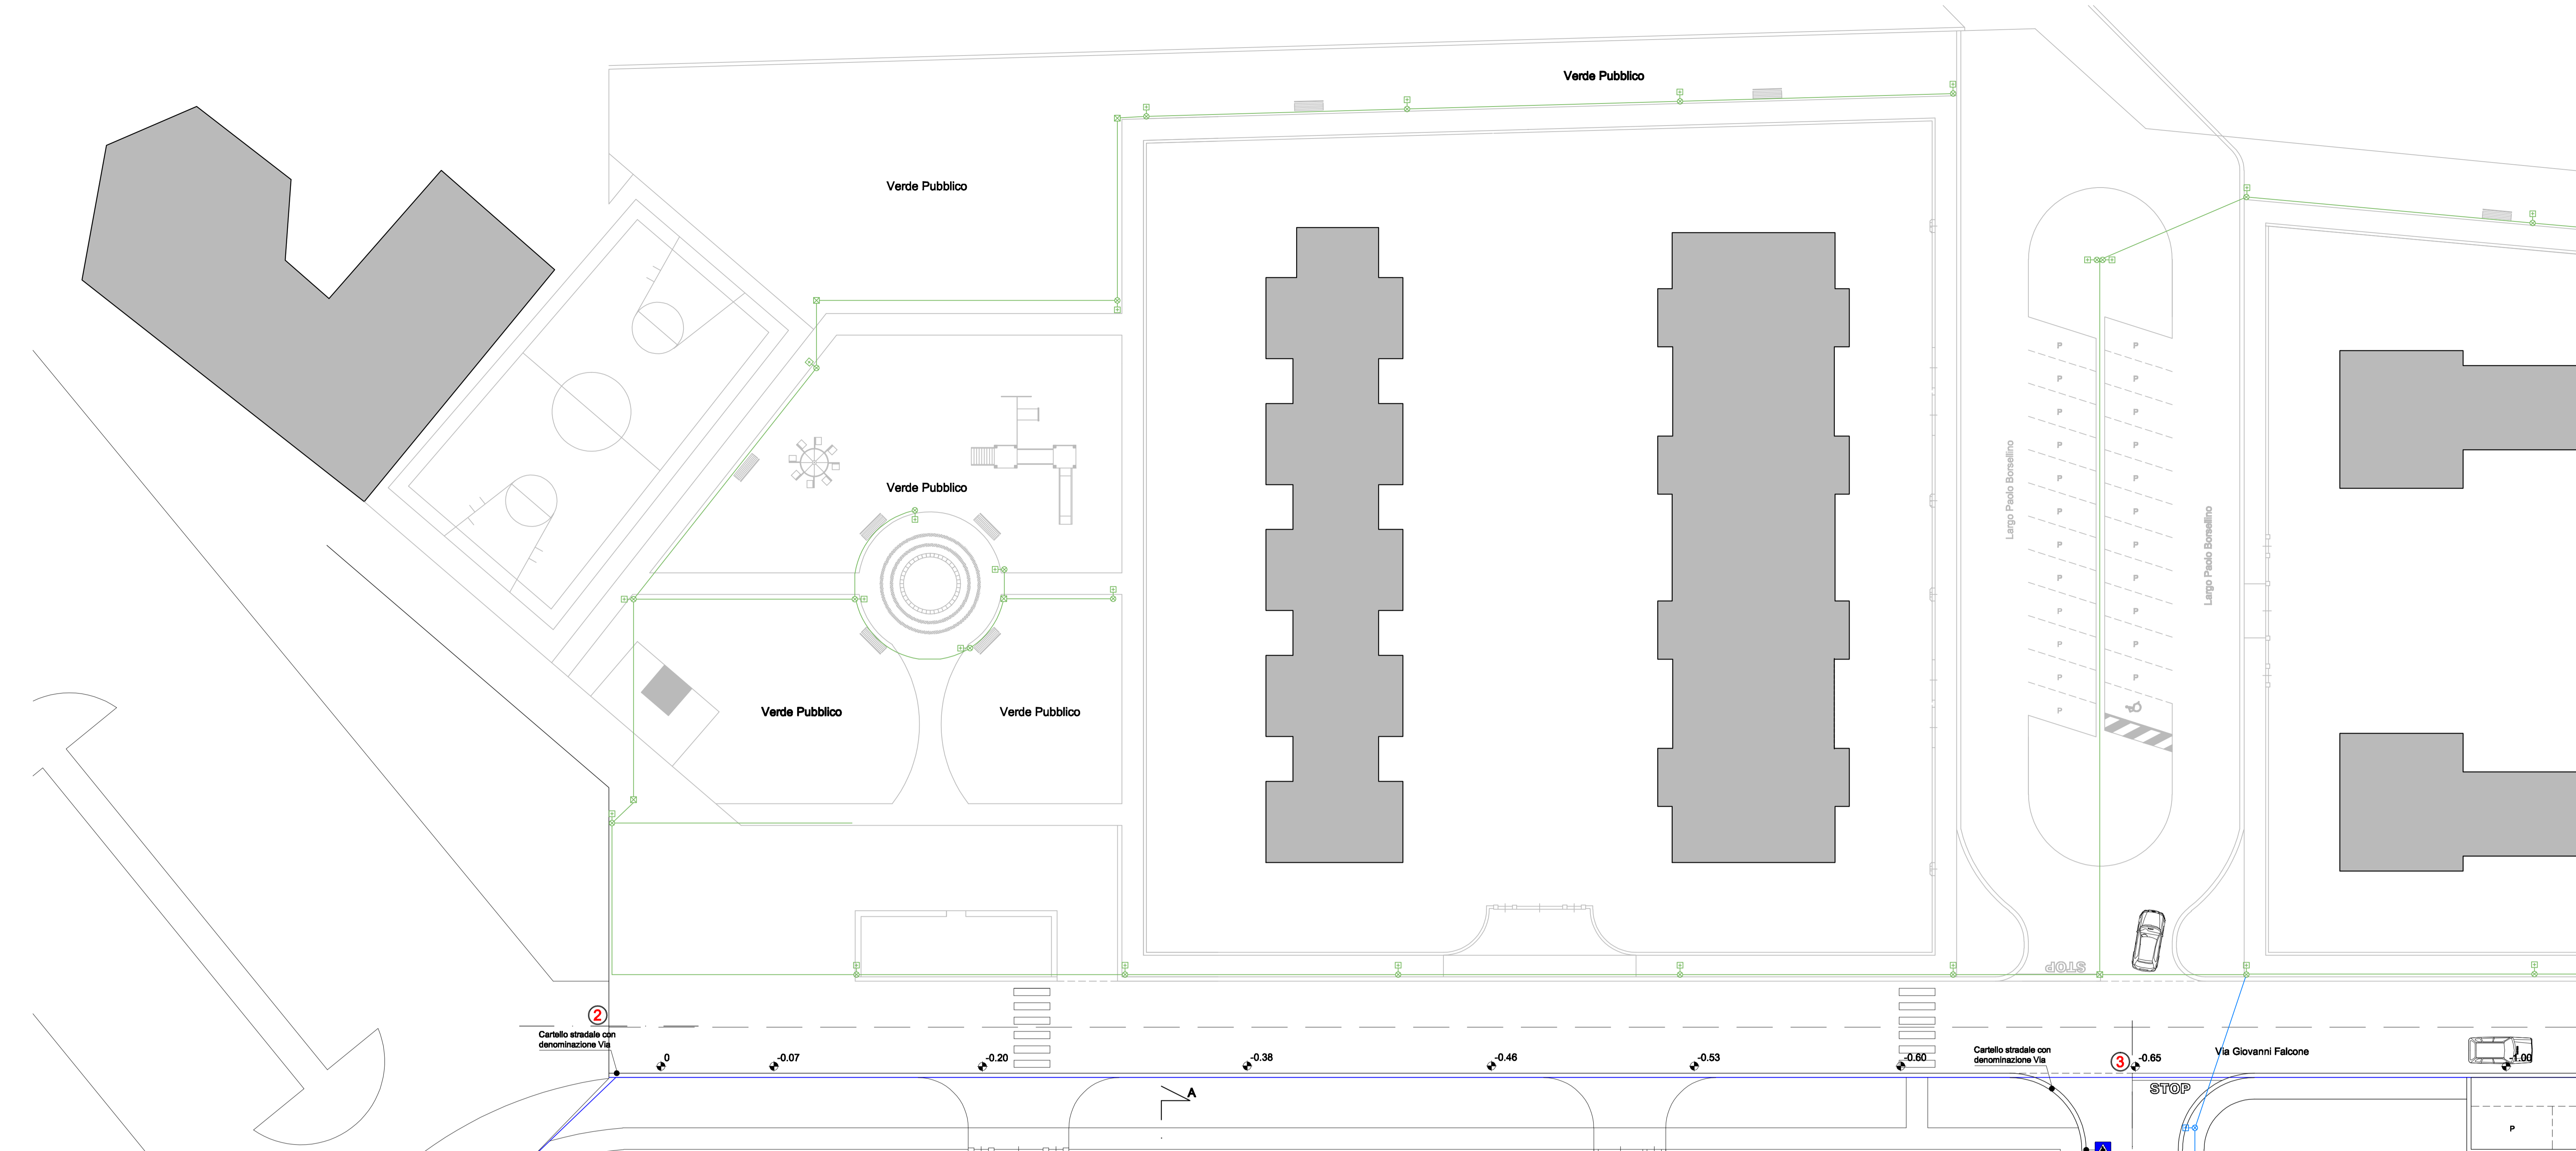

**LEGENDA:**

Illuminazione pubblica esistente	
	Lampione ad un proiettore
	Lampione a due proiettori
	Pozzetto d'ispezione illuminazione pubblica
	Pozzetto con palma di messa a terra
	Linea illuminazione pubblica
Illuminazione pubblica in progetto	
	Lampione ad un proiettore
	Lampione a due proiettori
	Pozzetto d'ispezione illuminazione pubblica
	Pozzetto con palma di messa a terra
	Linea illuminazione pubblica
	Riferimento punti strada

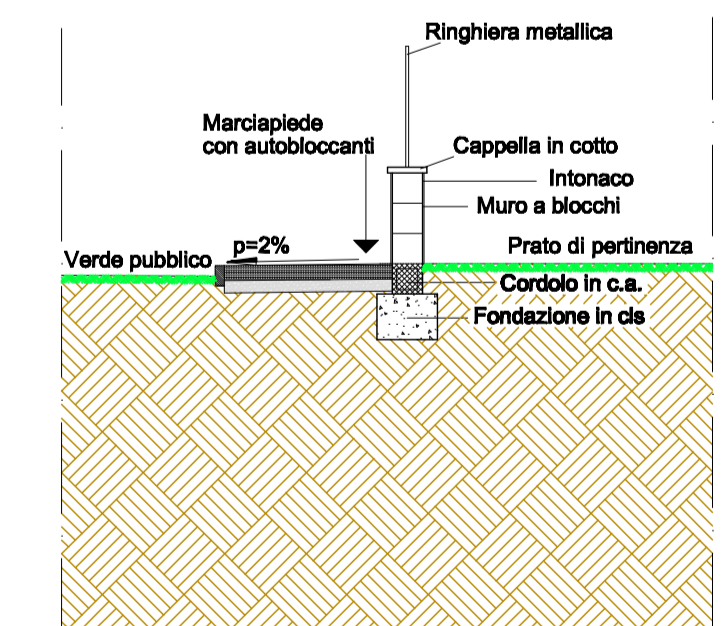

MARCIAPIEDE VERDE PUBBLICO  
SEZIONE C-C  
- scala 1:50 -

PLANIMETRIA GENERALE  
- scala 1:200 -

