


**Arch. Stefano Casali** 56011 CALCI - Via Napoli, 5  
 Tel. 050.8053077 - Fax 050.938189 - Cell. 333.9440779 archicasali@tin.it  
**Ing. Michele Bedini** 56121 PISA - Via Depretis, 8/b  
 Cell. 338.5022609 - Fax 050.502618 ingbedini@gmail.com

**Oggetto:** Integrazioni alla domanda di PIANO ATTUATIVO  
 Pratica N. 2012/3  
 "PIANO ATTUATIVO - ZONA C - AREE DI ESPANSIONE A  
 PREVALENTE CARATTERE RESIDENZIALE - COMPARTO 4"


**Ubicazione:** Comune di Lari - Loc. Le Casine - Perignano  
**Proprietà:** King immobiliare s.r.l., Biondi-Caraccioli, Antonelli-Tarini, Bendinelli  
 Gronchi-Masini, Princi-Sarcioli, Princ, Filippeschi-Magnano, Nannetti

**4a** PLANIMETRIA  
 AREE PUBBLICHE  
 AREE PRIVATE  
 Scala:  
 1:200  
 Data:  
 Luglio 2014

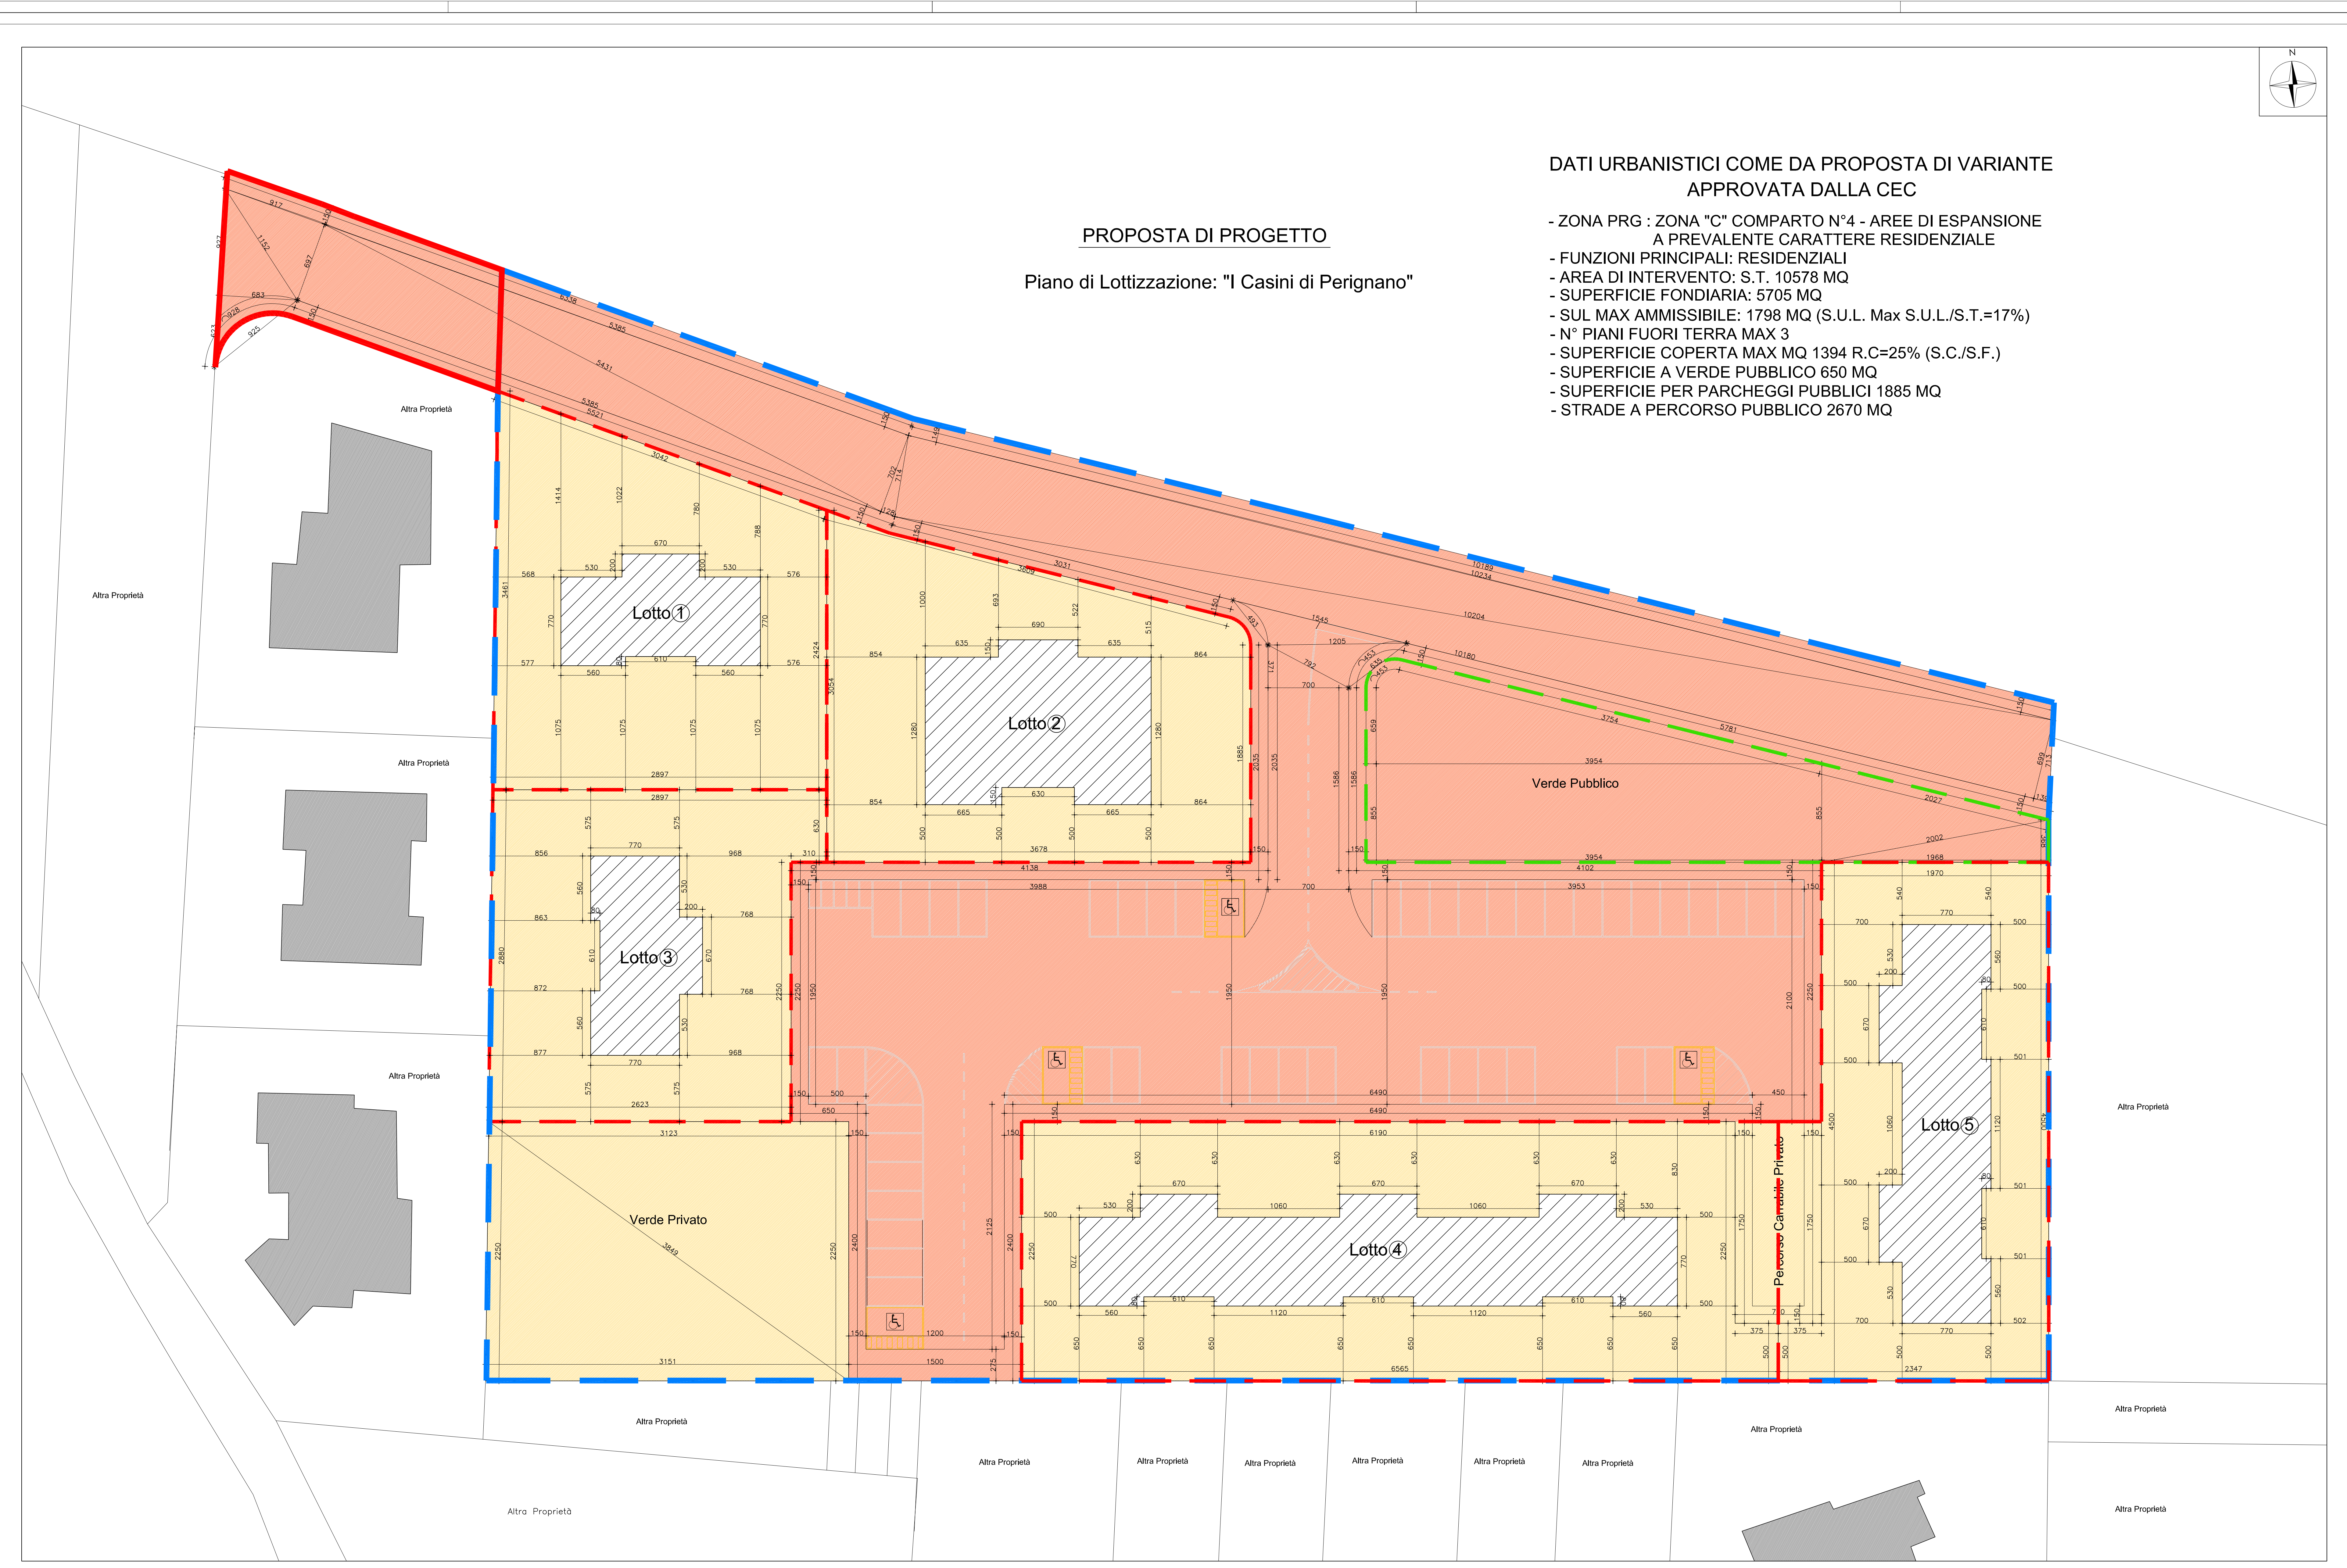

**PROPOSTA DI PROGETTO**  
 Piano di Lottizzazione: "I Casini di Perignano"

- DATI URBANISTICI COME DA PROPOSTA DI VARIANTE APPROVATA DALLA CEC**
- ZONA PRG : ZONA "C" COMPARTO N°4 - AREE DI ESPANSIONE A PREVALENTE CARATTERE RESIDENZIALE
  - FUNZIONI PRINCIPALI: RESIDENZIALI
  - AREA DI INTERVENTO: S.T. 10578 MQ
  - SUPERFICIE FONDIARIA: 5705 MQ
  - SUL MAX AMMISSIBILE: 1798 MQ (S.U.L. Max S.U.L./S.T.=17%)
  - N° PIANI FUORI TERRA MAX 3
  - SUPERFICIE COPERTA MAX MQ 1394 R.C=25% (S.C./S.F.)
  - SUPERFICIE A VERDE PUBBLICO 650 MQ
  - SUPERFICIE PER PARCHEGGI PUBBLICI 1885 MQ
  - STRADE A PERCORSO PUBBLICO 2670 MQ

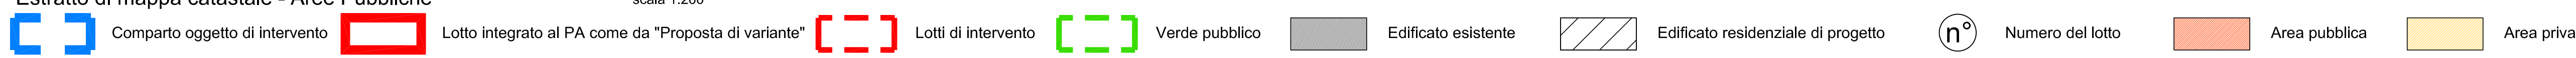**Estratto di mappa catastale - Aree Pubbliche** scala 1:200  

 Comparto oggetto di intervento    Lotto integrato al PA come da "Proposta di variante"    Lotti di intervento    Verde pubblico    Edificio esistente    Edificio residenziale di progetto    Numero del lotto    Area pubblica    Area privata