




COMUNE DI
CASCIANA TERME LARI
PROVINCIA DI PISA

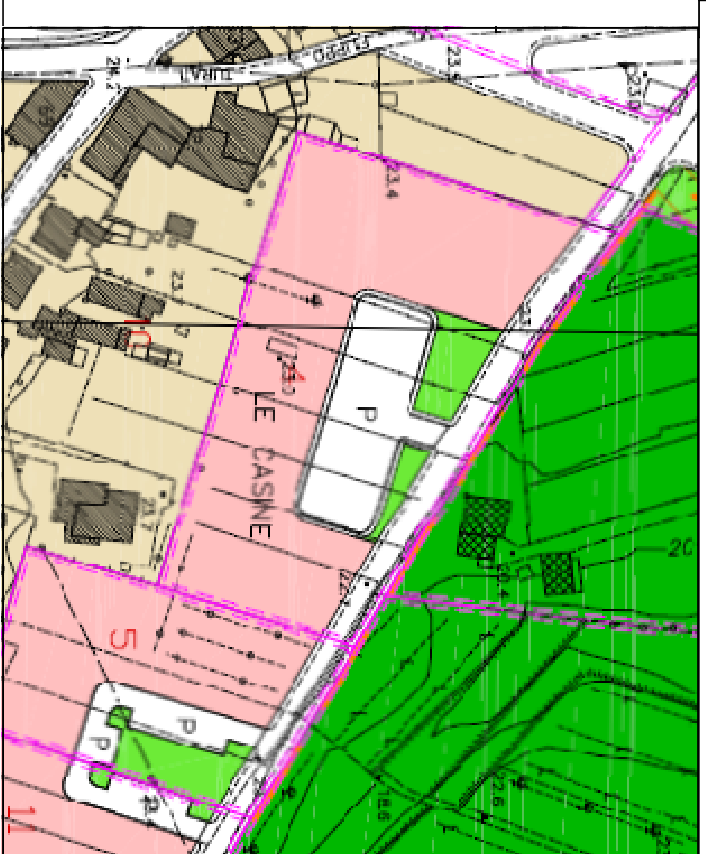

Arch. Stefano Corsili 54011 CALCI - Via Napoli, 5
tel. 050.850577 - Fax 050.928189 - Cell. 333.944079 archicorsili@libero.it

Ing. Michele Bedini 54121 RIVA - Via Novacchio, 10
Cell. 338.8022697 - Fax 050.9912815 ingbedini@proad.com

Oggetto: Integrazioni alla domanda di PIANO ATTUATIVO Profica N. 2012/3

"PIANO ATTUATIVO - ZONA C - AREE DI ESPANSIONE A PREVALENTE CARATTERE RESIDENZIALE - COMPARTO 4"

Ubicazione: Comune di Lari - Loc. La Carine - Perignano


Proprietà: King Immobiliare s.r.l., Biondi-Caraccioli Antonelli-Tarini-Bardinielli
Gionchi-Masini-Princi-Servelli-Princi-Filippeschi-Magnano-Nannetti

A SCHEMA URBANIZZAZIONE
ACQUEDOTTO


Scala: 1:200
Data: Luglio 2014

PLANIMETRIA GENERALE

SCHEMA URBANIZZAZIONE "ACQUEDOTTO"

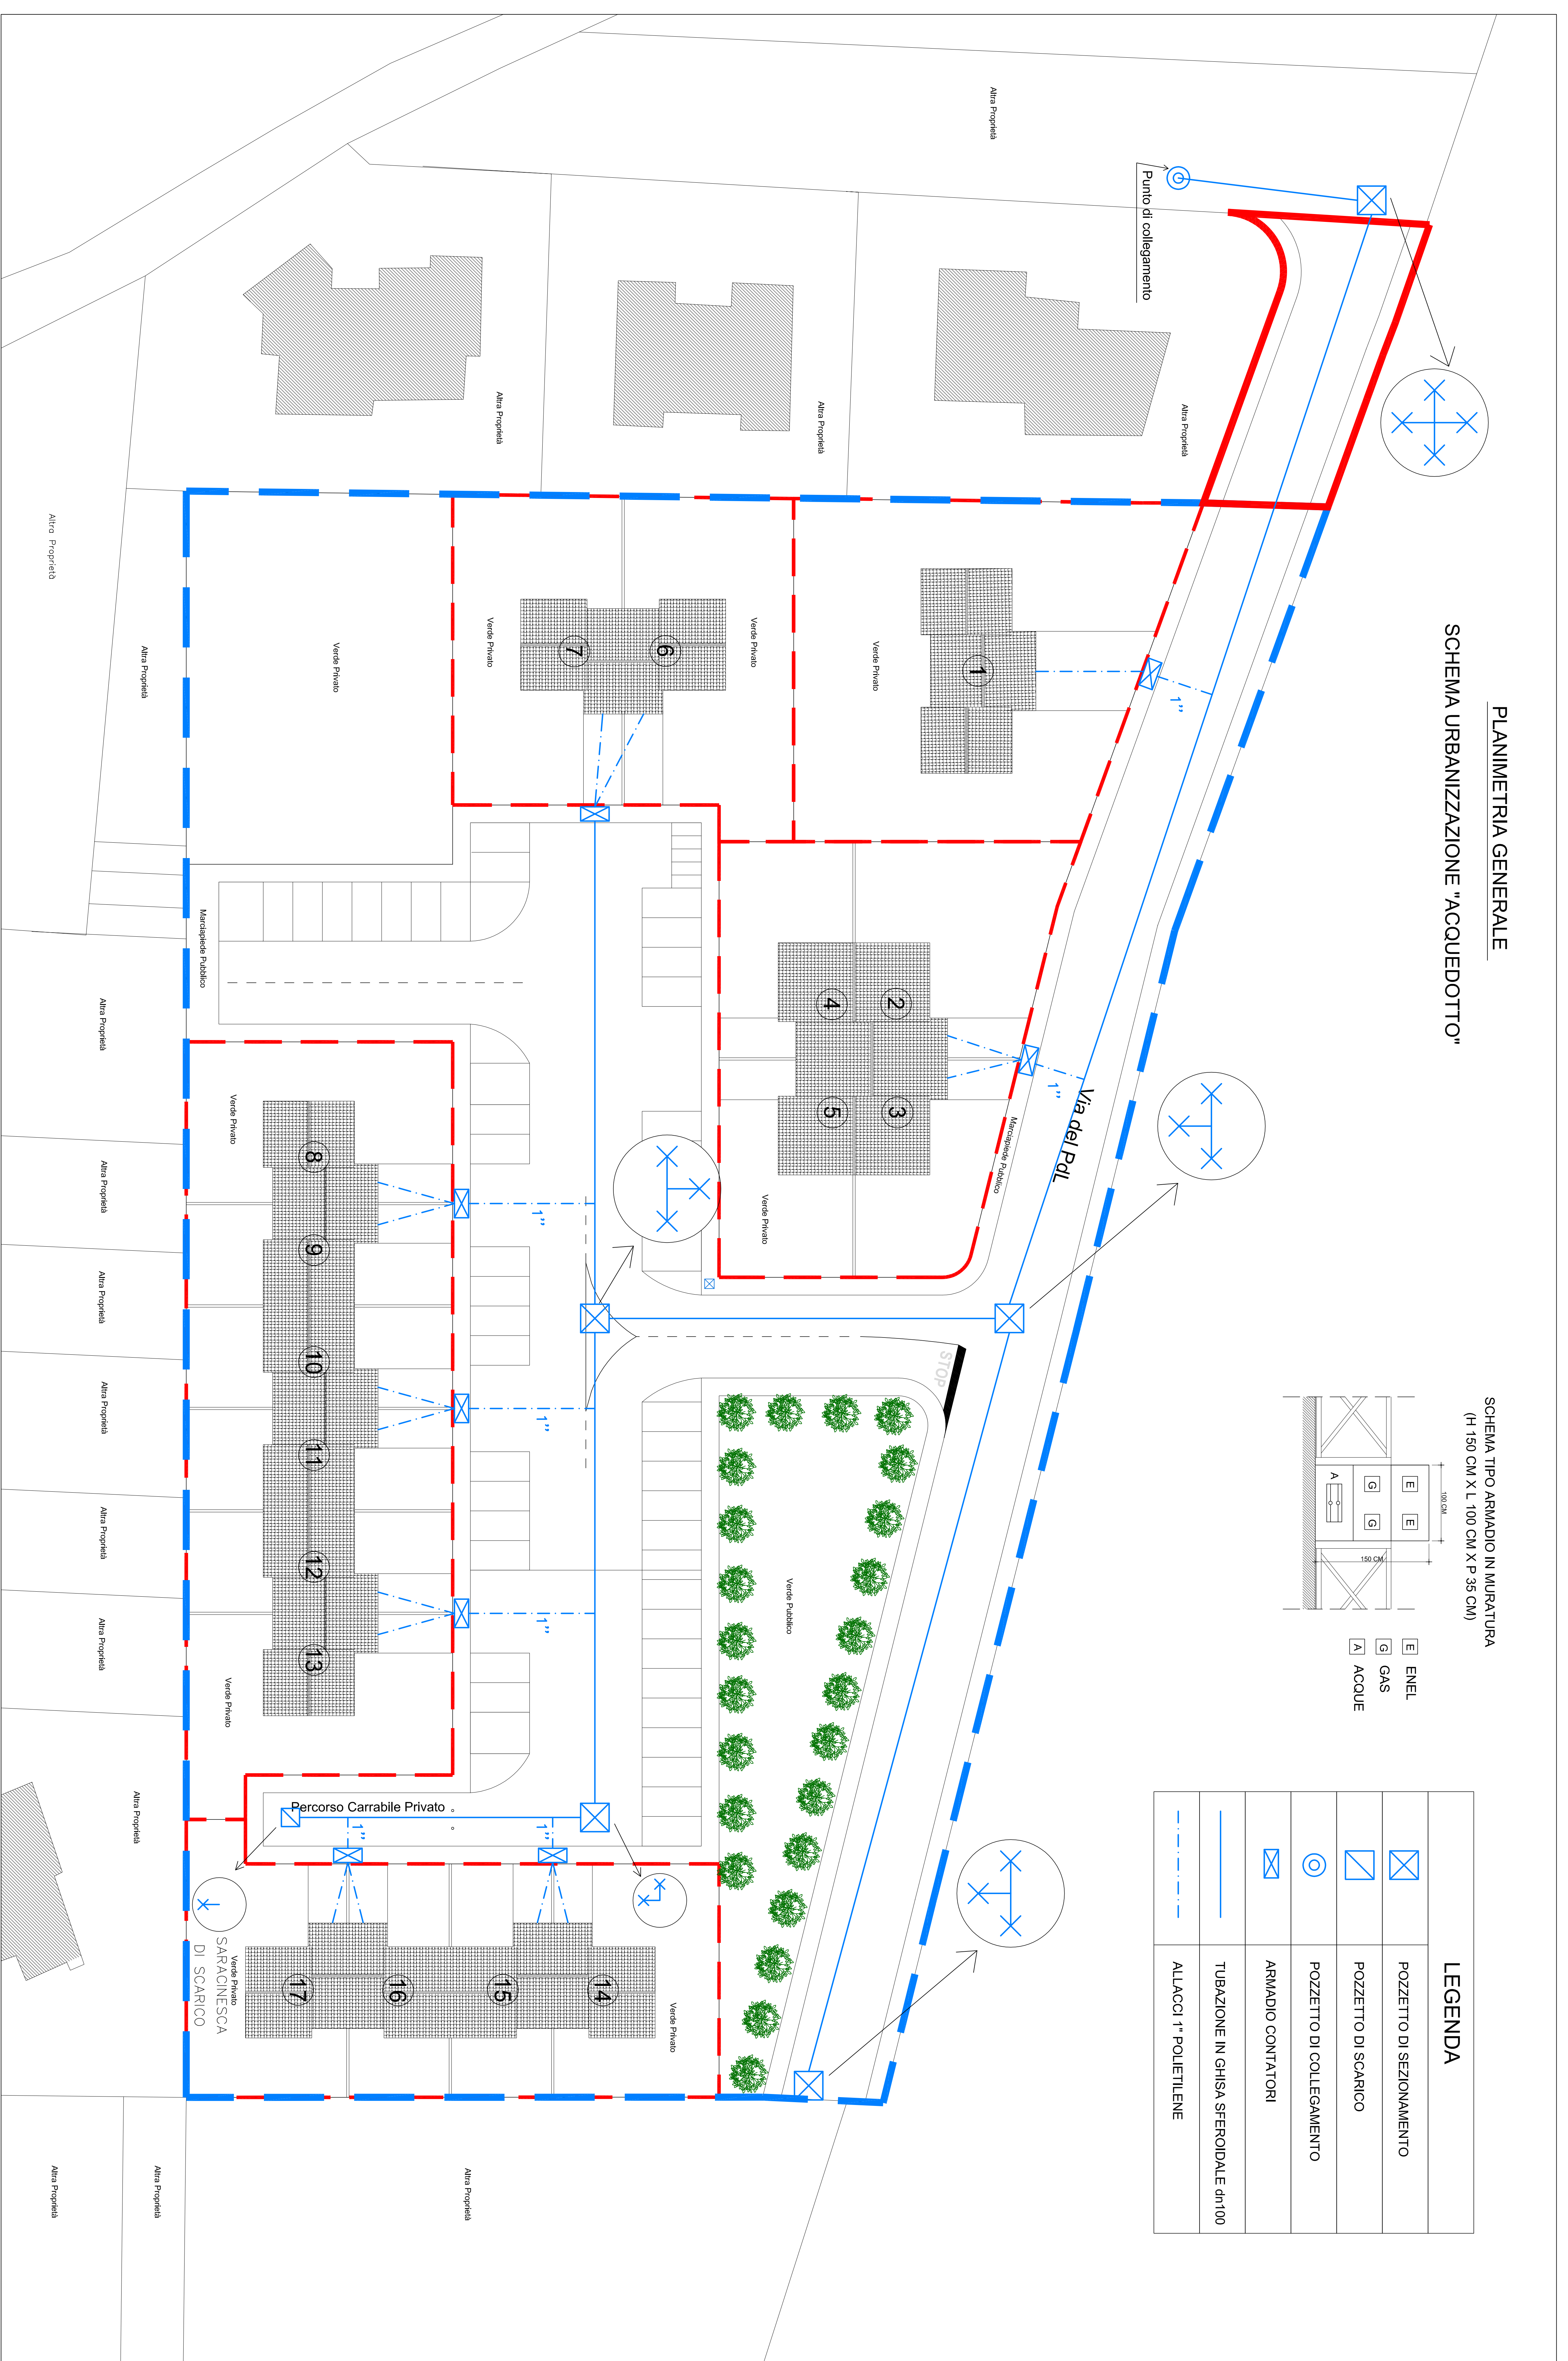

SCHEMA TIPO ARMADIO IN MURATURA
(H 150 CM X L 100 CM X P 35 CM)

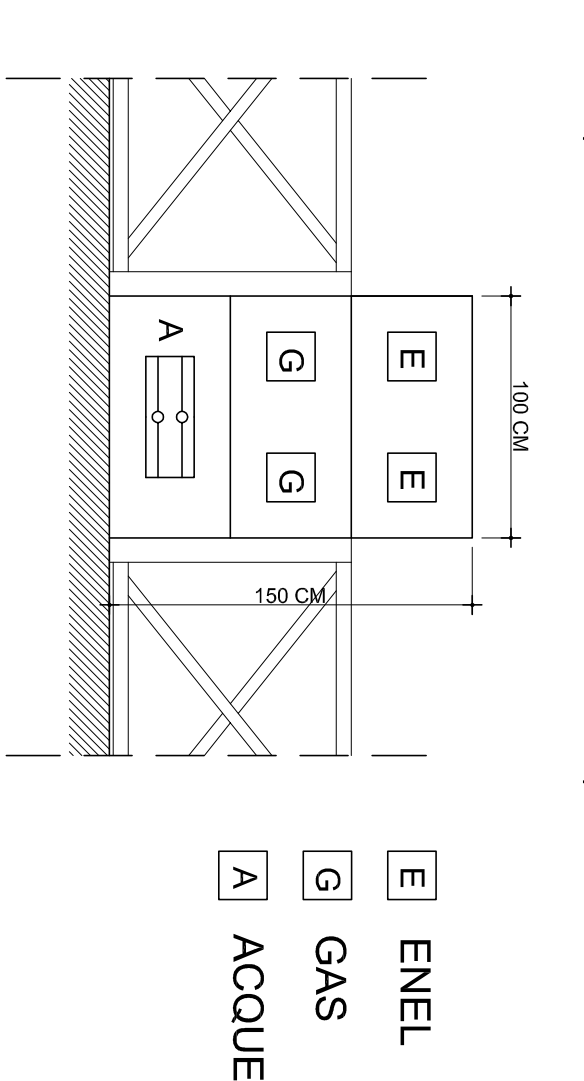

E ENEL
G GAS
A ACQUE

LEGENDA	
	POZZETTO DI SEZIONAMENTO
	POZZETTO DI SCARICO
	POZZETTO DI COLLEGAMENTO
	ARMADIO CONTATORI
	TUBAZIONE IN GHISA SFEROIDALE Ø100

Estirato mappa catastale Foglio 22 Particella 344 scala 1:200
 Contorno oggetto di intervento
 Lotti assegnati al PA come da "Proposta di variante"
 Lotti di intervento