

Arch. Stefano Cascidi 56011 CALCI - Via Novali, 5
 Tel. 050.852677 - Fax 050.298189 - Cell. 333.3446773 - archcascidi@sfr.it
Inq. Michele Bedini 54121 PISA - Via D'Azeglio, 8/B
 Cell. 338.9222499 - Fax 050.562618 - ingbedini@pmi.com


Integratori alla domanda di PIANO ATTUATIVO
 Oggetto: "PIANO ATTUATIVO - ZONA C - AREE DI ESPANSIONE A PREVALENZE CARATTERE RESIDENZIALE - COMPARTO 4"
 Pratica N. 2012/3
 Ubicazione: Comune di Lari - Loc. Le Casine - Peltignano

Proprietà: King Immobiliare s.r.l., Bondi-Caraccioli Antonelli-Tarini-Bendinelli
 Granchi-Masini-Princi-Saracelli-Princi-Filippeschi-Magnano-Nannelli

FB **PLANIMETRIA GENERALE** **RACCOLTA ACQUE METEORICHE E REGIMAZIONE** **ACQUE BIANCHE**

Scala: 1:200
 Data: Marzo 2015

PLANIMETRIA GENERALE
"RACCOLTA ACQUE METEORICHE"

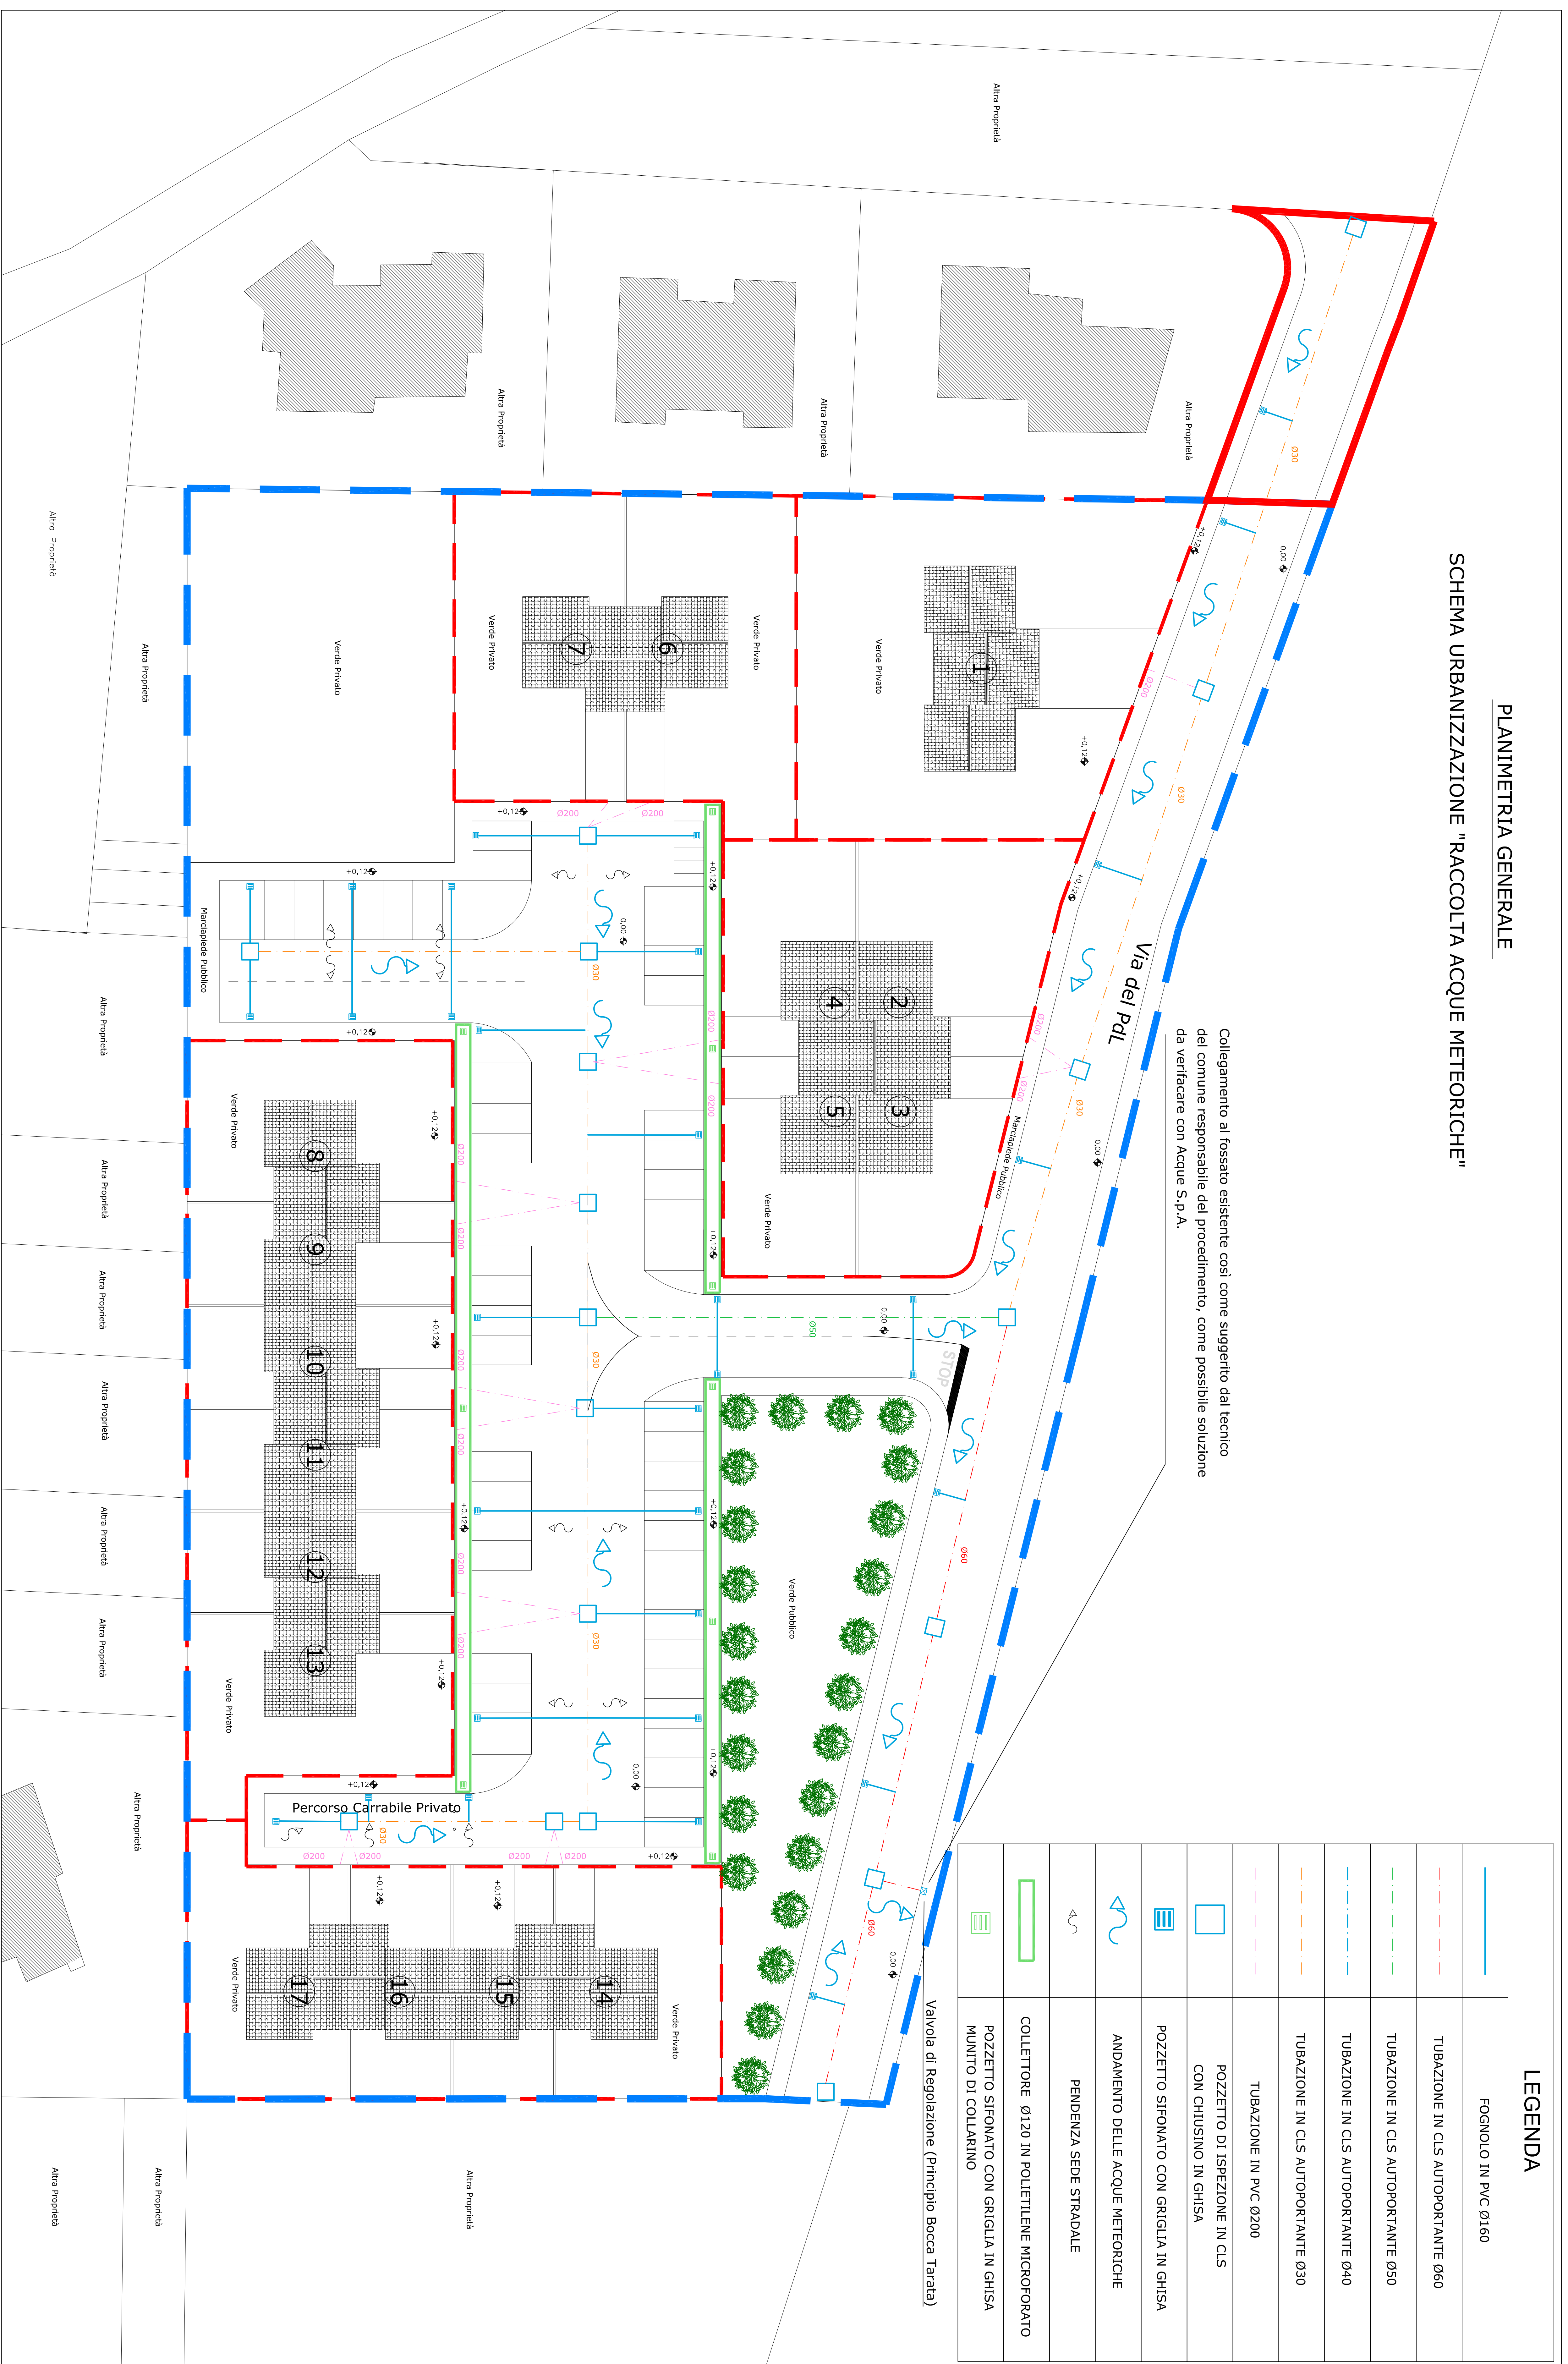

LEGENDA	
	FOGGIOLO IN PVC Ø160
	TUBAZIONE IN CLS AUTOPORTANTE Ø60
	TUBAZIONE IN CLS AUTOPORTANTE Ø50
	TUBAZIONE IN CLS AUTOPORTANTE Ø40
	TUBAZIONE IN CLS AUTOPORTANTE Ø30
	TUBAZIONE IN PVC Ø200
	POZZETTO DI ISPEZIONE IN CLS CON CHIUSINO IN GHISA
	POZZETTO SIFONATO CON GRIGLIA IN GHISA
	ANDAMENTO DELLE ACQUE METEORICHE
	PENDENZA SEDE STRADALE
	COLLETTORE Ø120 IN POLIETILENE MICROFORATO
	POZZETTO SIFONATO CON GRIGLIA IN GHISA MUNITO DI COLLARINO

Estratto mappa catastale Foglio 22 Particella 344 scala 1:200
 Comparto oggetto di intervento: Lotti integrati al PA come da "Proposta di variante"
 Lotti di intervento: