



Edificio 1-2
Scala 1:200

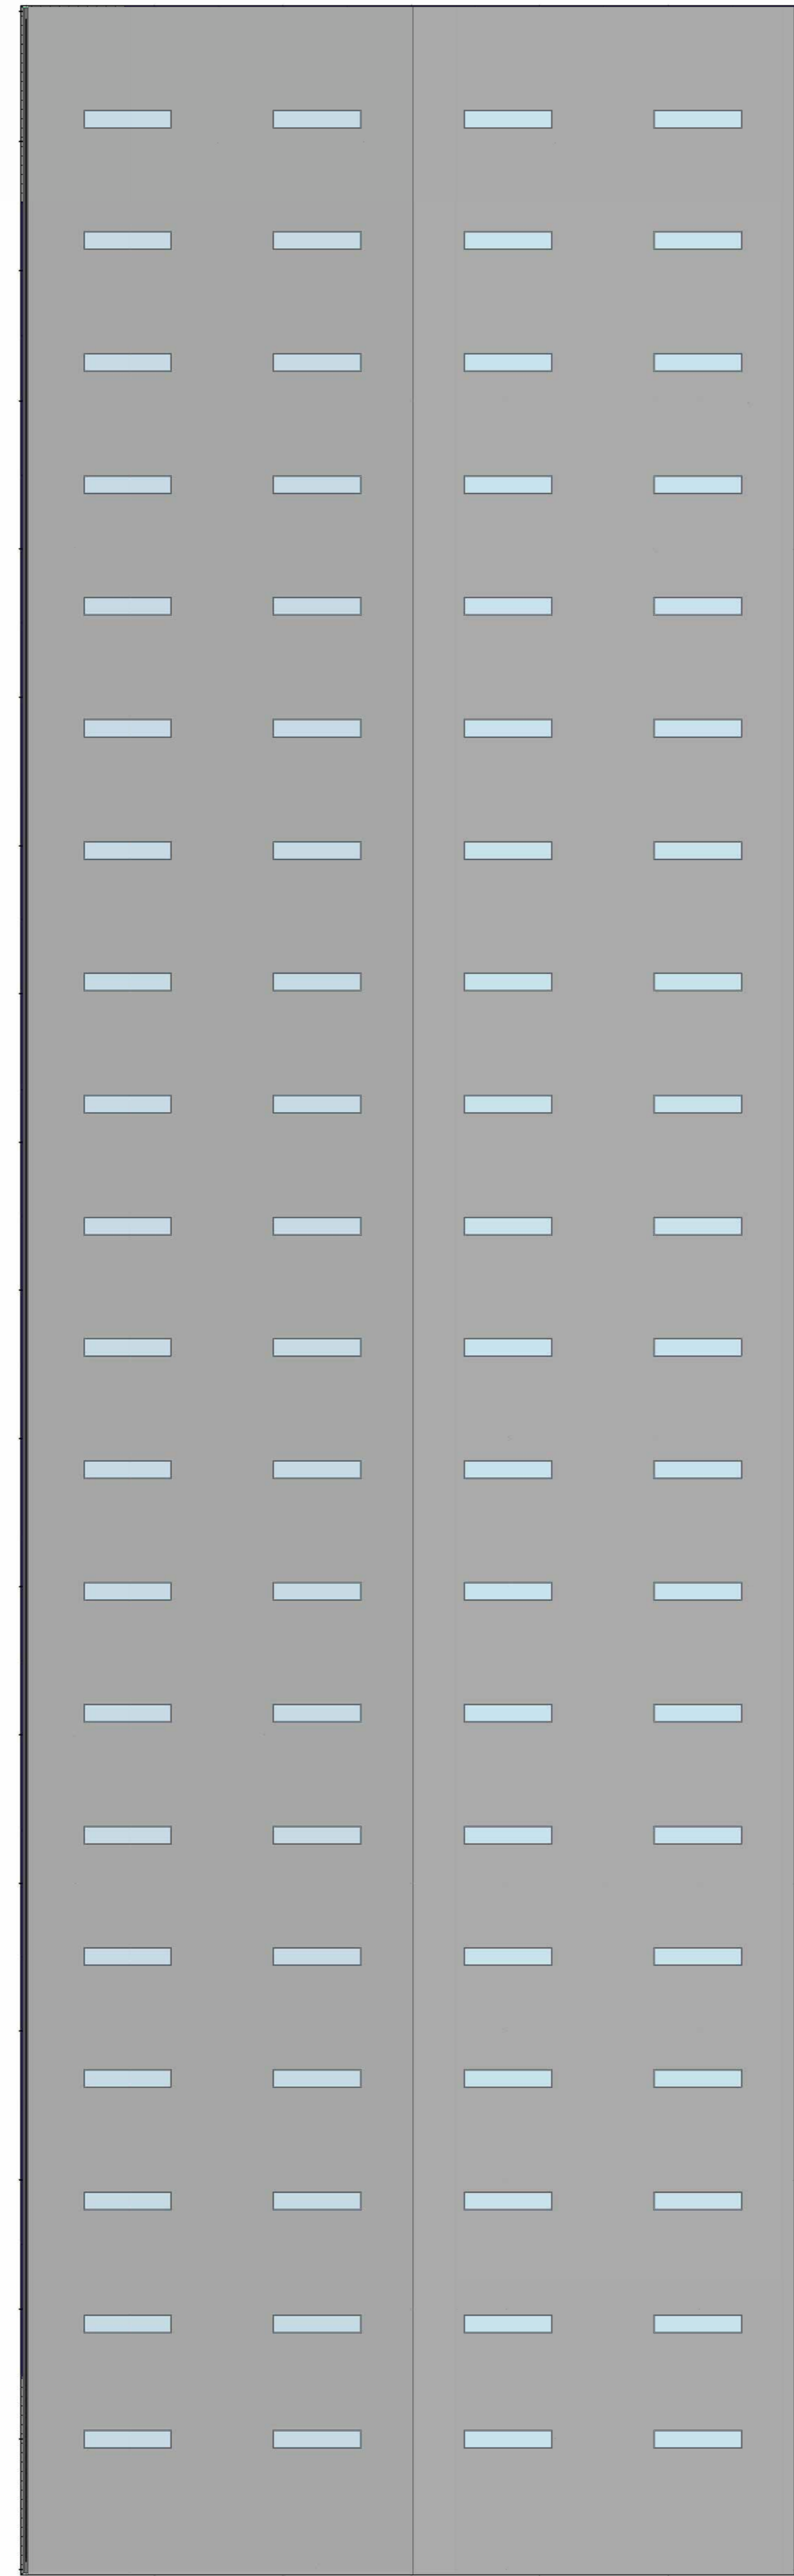

Copertura Edificio 1-2
Scala 1:200

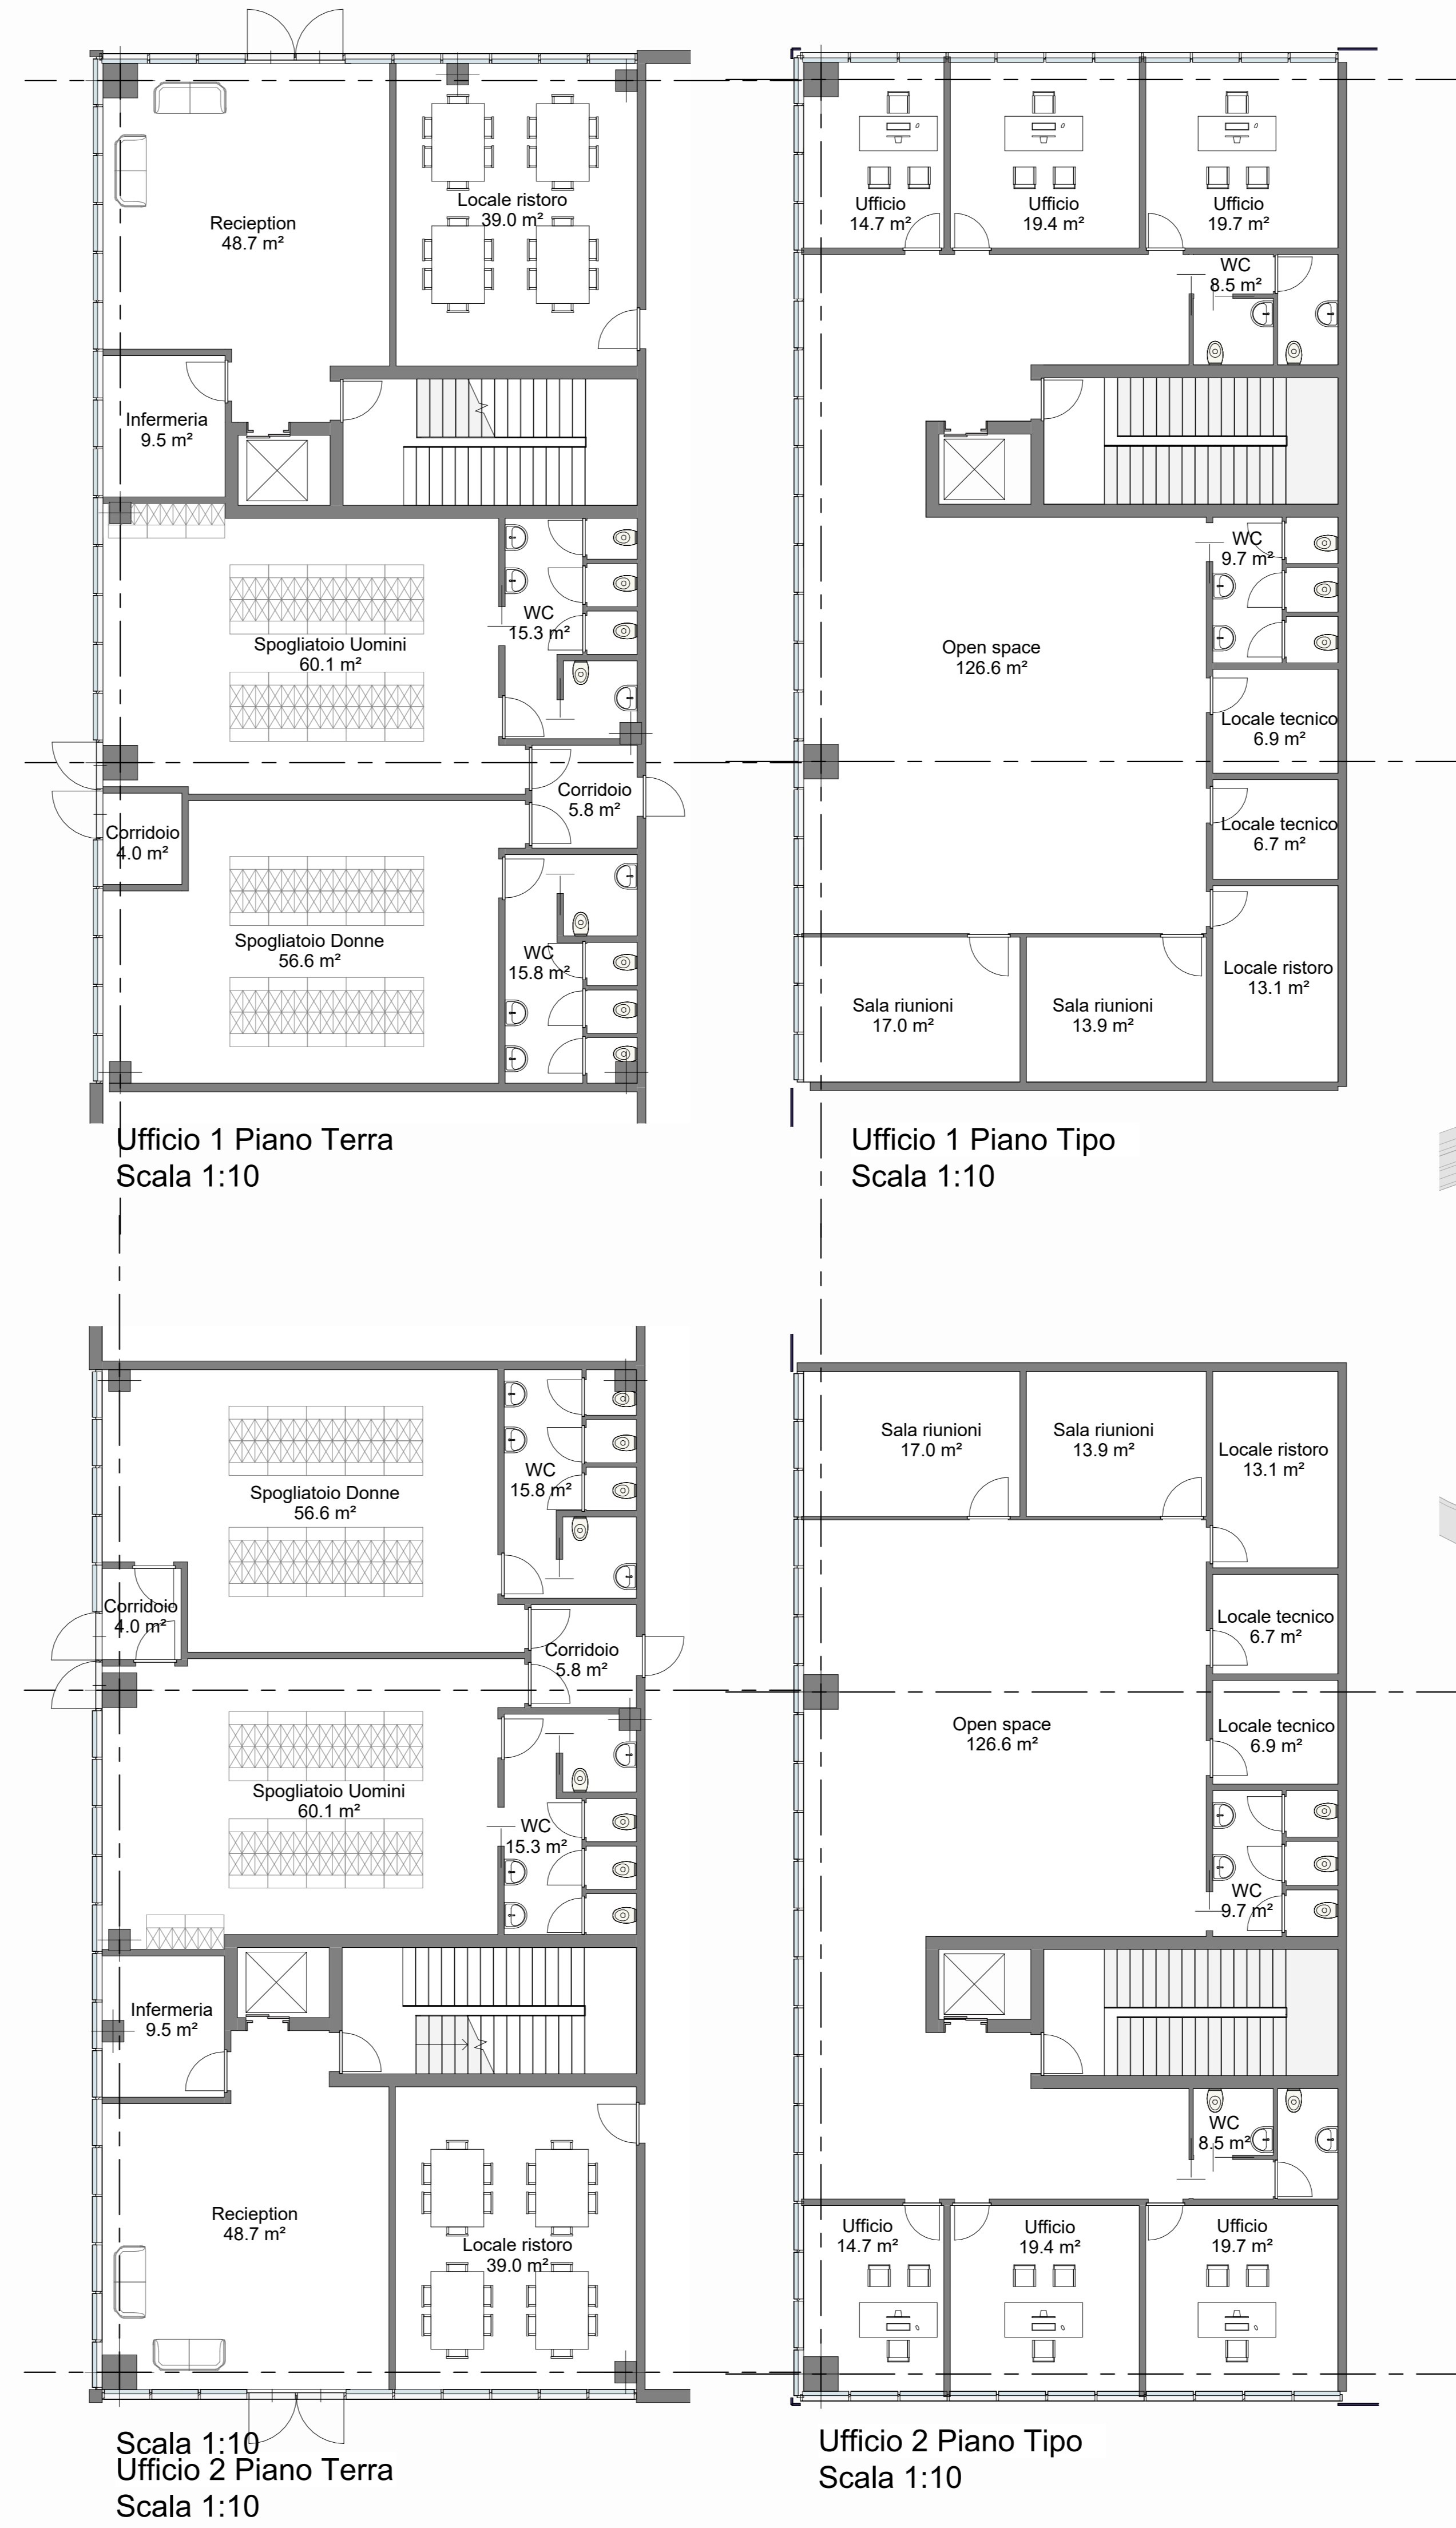


Ufficio 1 Piano Terra
Scala 1:10

Ufficio 1 Piano Tipo
Scala 1:10

Scala 1:10
Ufficio 2 Piano Terra
Scala 1:10

Ufficio 2 Piano Tipo
Scala 1:10

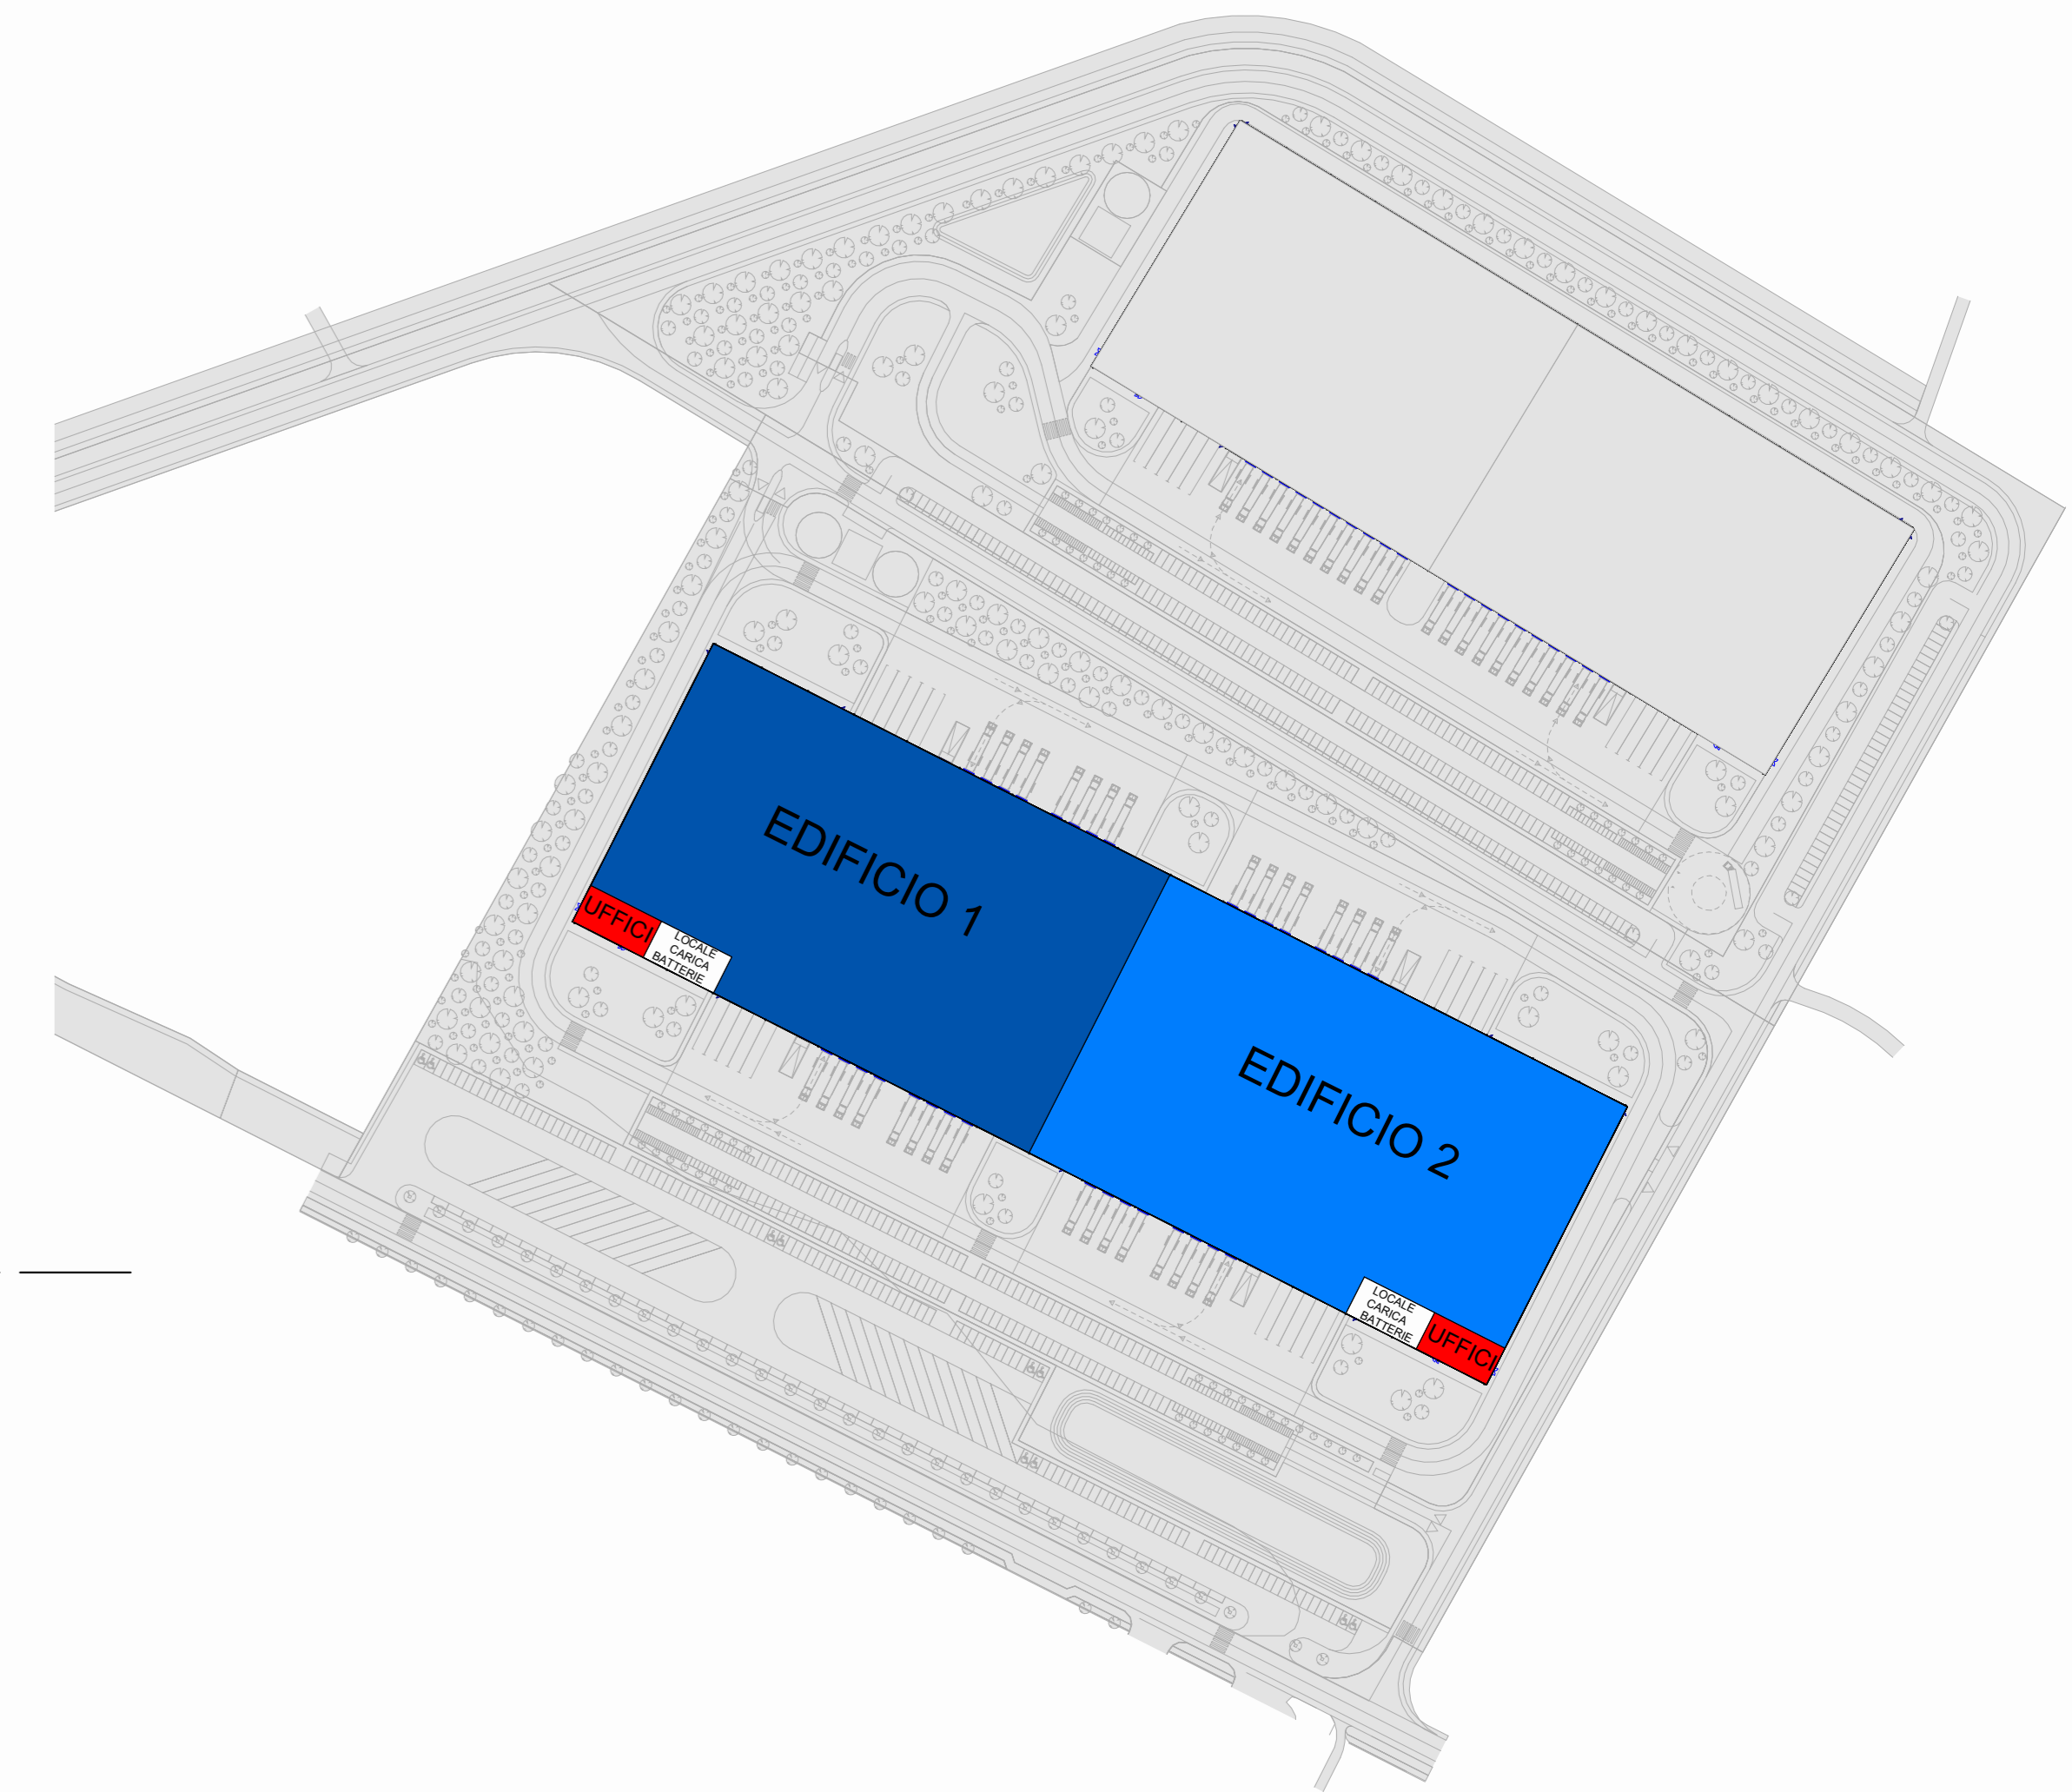

PIANO ATTUATIVO CONFORME AL P.O. ADOTTATO
Comparto 7 - Area di trasformazione TU_C.op1
a destinazione logistica

3.8
Piante tipo



COMUNE DI CASCIANA TERME LARI
Piazza Vittorio Emanuele II, 2 - Lari (PI)

PROGETTAZIONE E COORDINAMENTO DEL PROGETTO
The Blossom Avenue Partners
Prof. Arch. Marco Facchini
Univ. Marco Debutto
Arch. Luca De Santis
Corso Italia 13, 20122 Milano
Tel. +39 02 85704042
tbapartners@pec.it

PROGETTAZIONE
Studio Tecnico di Progettazione
Arch. Paolo Cecchetti
via Cassia, 3, 56035 Casciana Terme Lari
info@studiodoceccantiarchitects.it

PROGETTAZIONE
Giamoni & Associati
Arch. Paolo Giamoni
Geom. Andrea Biagi
Geom. Michele Castelli
v.le P. Lodi, 54, 56029 - Santa Croce all'Arno
giamoni.associati@icetnet.it

GEOLOGIA, GEOTECNICA SISMICA E AMBIENTALE
Studio Litina
Dot. Ennio Santarelli
via A. Diaz, 171, 56024 - Ponte a Egole
info@studioitina.net

INGEGNERIA E INVARIANZA ETRALLICA
Doc. Ing. Silvio Lucio
via di Gelo, 421, 50038 - Pontassio
studioitina@gmail.com

STUDIO DEL TRAFFICO E ACUSTICA
TEA consulting
Ing. Massimo Mai
via G. B. Grassi, 15, 20107 - Milano
info@teaconcept.com

PROGETTAZIONE DEL PAESAGGIO E DEL VERDE
Studio Architettura Paesaggio di Lugno Piro
Dott. Arch. Francesco Lugno Piro
Via Piana 1 24040 - Bonate Sopra (BG)
info@studioarchitetturepaesaggio.it

Aggiornamento febbraio 2023