STUDIO
BONAMINI

PIANO DI LOTTIZZAZIONE INERENTE LA REALIZZAZIONE DI OPERE DI URBANIZZAZIONE ALL'INTERNO DI COMPARTO EDIFICATORIO A DESTINAZIONE PREVALENTEMENTE RESIDENZIALE, UBICATO IN FRAZIONE QUATTRO STRADE, VIA G.FALCONE.

Committente: Fagiolale S.r.l.	Progettista: Dott. Ing. Cristiano Ramontini
Zona Urbanistica: Comparto 3 della Tavola 4b del R.U.	
Scala: 1:200	Data: Giugno 2013 / Riferimento: Deposito
Tavola: 5a	Contenuto: Planimetria Parte NORD — STATO MODIFICATO — PLANIMETRIA GENERALE, SEZIONI DEL TERRENO, SISTEMAZIONE ESTERNA, SEGNALETICA STRADALE

Via IV Novembre 21, 56035 LARI (PI) Tel. 0587/ 687299 - Fax. 0587/ 687413 E-MAIL: studiobonamini@libero.it

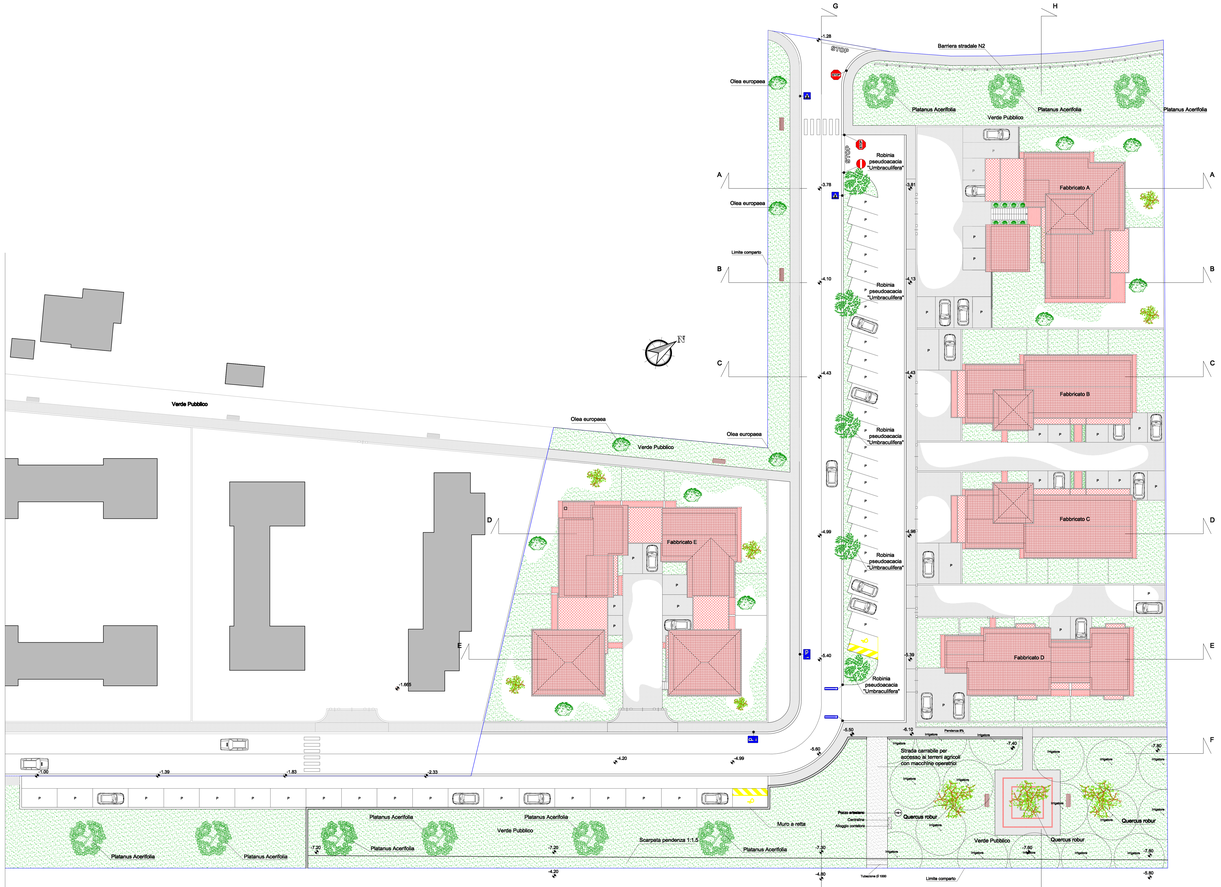

PLANIMETRIA GENERALE
- scala 1:200 -

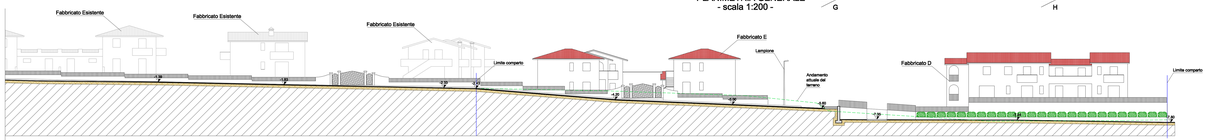

SEZIONE F-F

SEZIONE A-A

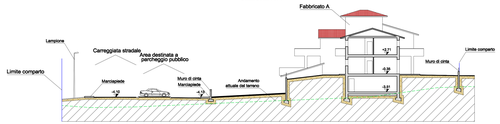

SEZIONE B-B

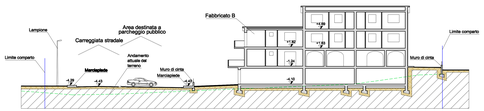

SEZIONE C-C

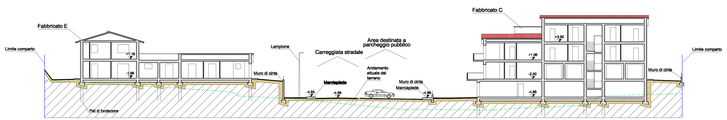

SEZIONE D-D

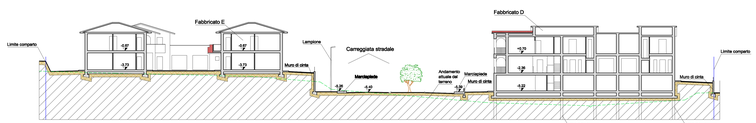

SEZIONE E-E

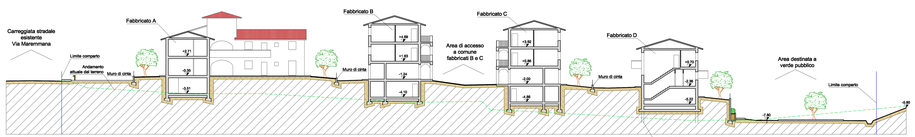

SEZIONE H-H

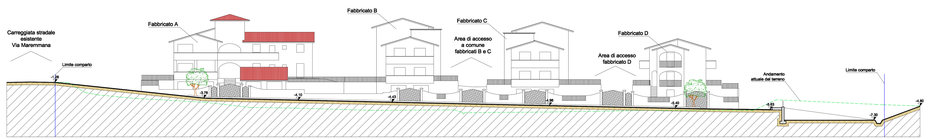

SEZIONE G-G