STUDIO
BONAMINI

PIANO DI LOTTIZZAZIONE INERENTE LA REALIZZAZIONE DI OPERE DI URBANIZZAZIONE ALL'INTERNO DI COMPARTO EDIFICATORIO A DESTINAZIONE PREVALENTEMENTE RESIDENZIALE, UBICATO IN FRAZIONE QUATTRO STRADE, VIA G.FALCONE.

Committente: Fagiolaie S.r.l.	Progettista: Dott. Ing. Cristiano Remorini
Zona Urbanistica: Comparto 3 della Tavola 4b del R.U.	
Scala: 1:500	Data: Maggio 2011
Riferimento: Deposito	
Tavola: 12	Contenuto: SCHEMA RETE TELEFONICA

Via IV Novembre 25, 56035 LARI (PI) Tel. 0587 / 685399 - Fax. 0587 / 687412 E-MAIL : studiobonamini@interfree.it

PLANIMETRIA GENERALE
- scala 1:500 -

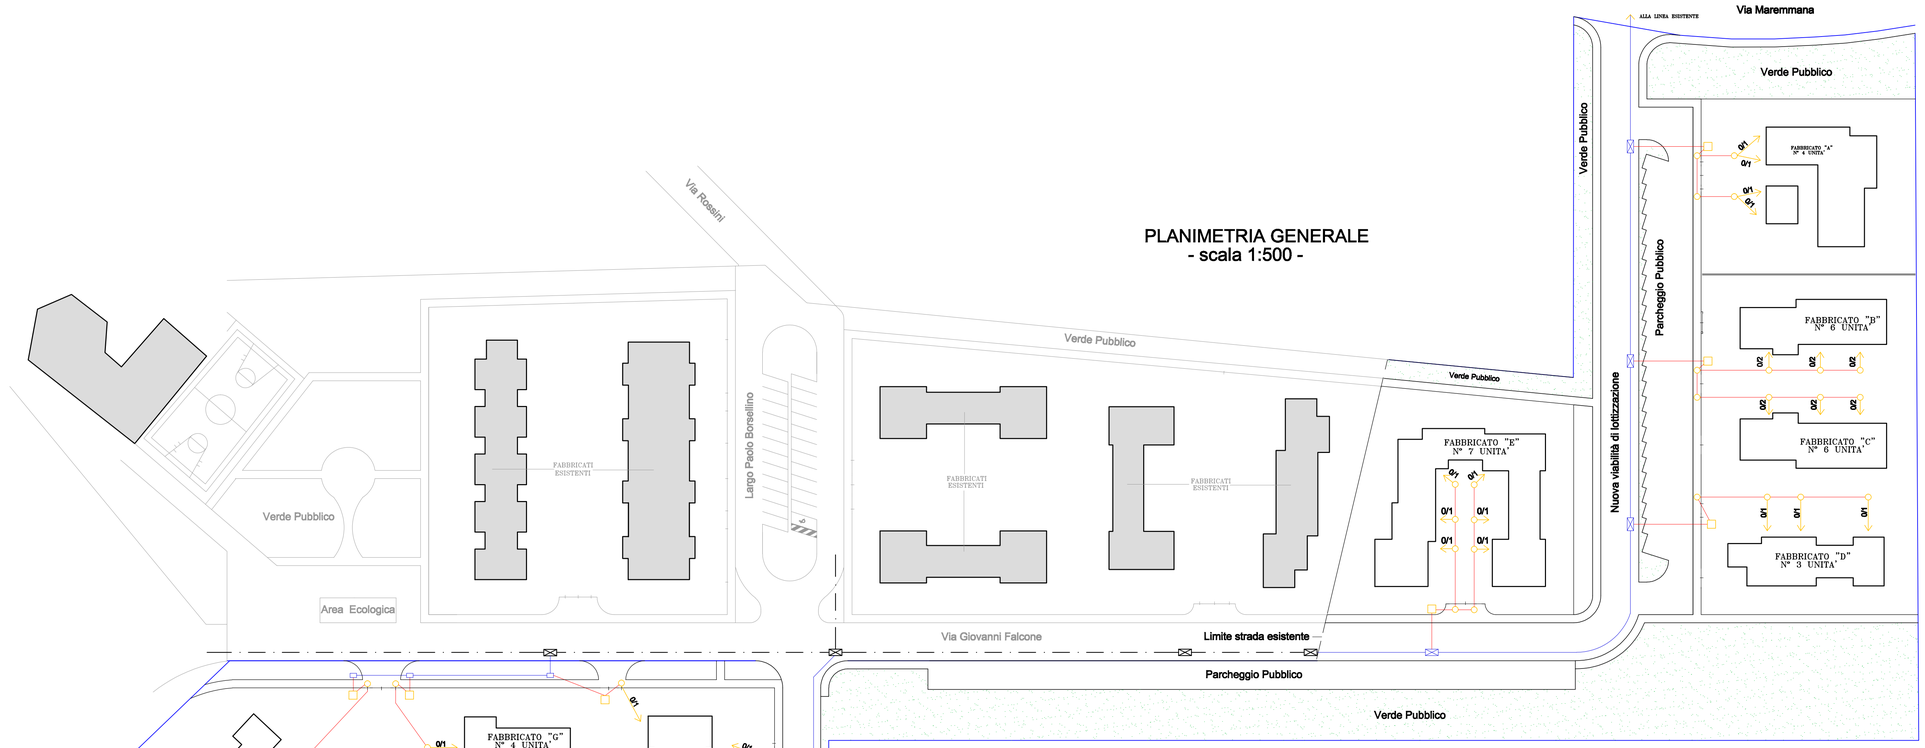

L E G E N D A

Pozzetto 600x1200	Linea esistente :
Pozzetto 600x600	Pozzetto 600x1200
Pozzetto 400x400	Ø125 Blu A.R.
Terminaz. Telecom	Ø63 Blu A.R.
Ø32	
Ø125 Blu A.R.	
Ø63 Blu A.R.	

SCHEMA GRAFICO COLLEGAMENTO

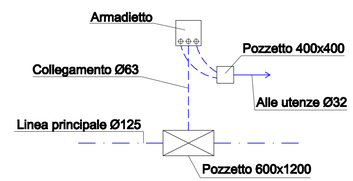

Zona oggetto d'intervento

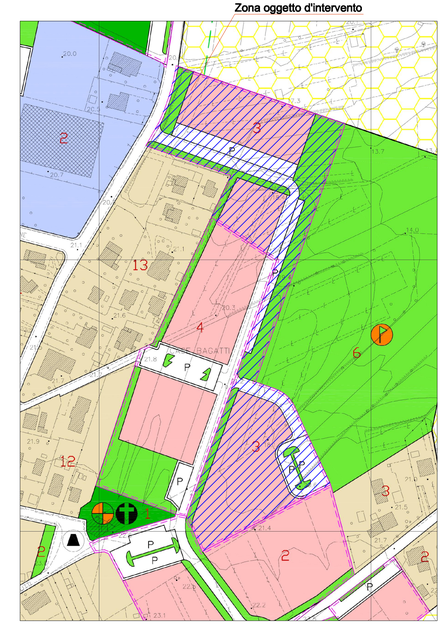

ESTRATTO DI REGOLAMENTO EDILIZIO
scala 1:2000