STUDIO BONAMINI

PIANO DI LOTTIZZAZIONE INERENTE LA REALIZZAZIONE DI OPERE DI URBANIZZAZIONE ALL'INTERNO DI COMPARTO EDIFICATORIO A DESTINAZIONE PREVALENTEMENTE RESIDENZIALE, UBICATO IN FRAZIONE QUATTRO STRADE, VIA G.FALCONE.

Committente: Fagotiale S.r.l.	Progettista: Dott. Ing. Cristiano Remorini
Zone Urbanistiche: Comparto 3 della Tavola 4b del R.U.	
Scala: 1:200 / Data: Maggio 2011 / Riferimento: Deposito	
Tavola: 5b	Contenuto: Planimetria Parte SUD — STATO MODIFICATO: PLANIMETRIA GENERALE, SEZIONI STRADALI, SISTEMAZIONE ESTERNA, SEGNALETICA STRADALE

Via 24 Novembre 23, 54033 LUNI (PS) Tel. 0187 / 680399 - Fax. 0187 / 687412 E-MAIL: studiobonamini@inwind.it

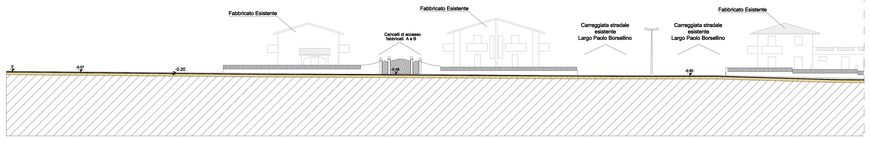

SEZIONE F-F

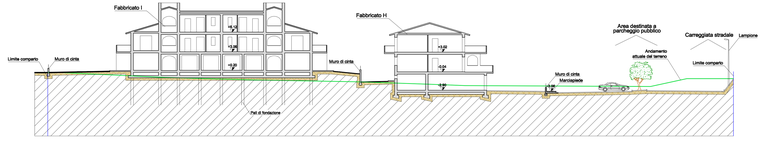

SEZIONE I-I

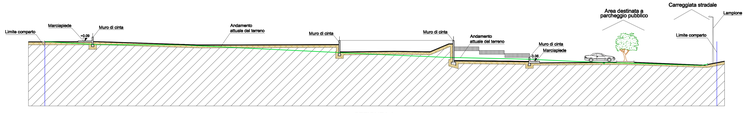

SEZIONE L-L

SEZIONE M-M

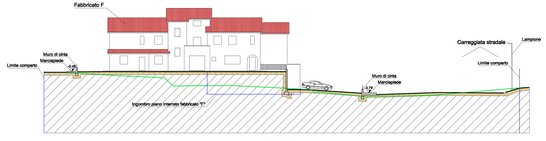

SEZIONE N-N