STUDIO BONAMINI

PIANO DI LOTTIZZAZIONE INERENTE LA REALIZZAZIONE DI OPERE DI URBANIZZAZIONE ALL'INTERNO DI COMPARTO EDIFICATORIO A DESTINAZIONE PREVALENTEMENTE RESIDENZIALE, UBICATO IN FRAZIONE QUATTRO STRADE, VIA G.FALCONE .

Committente: Fagiolale S.r.l.	Progettista: Dott. Ing. Cristiano Remorini
Zona Urbanistica: Comparto 3 della Tavola 4b del R.U.	
Scala: 1:200	Data: Giugno 2013 — Riferimento: Deposito
Tavola: 6a — STATO MODIFICATO	Contenuto: Planimetria Parte NORD — PLANIMETRIA GENERALE; SEGNALETICA STRADALE VERTICALE ED ORIZZONTALE; SCHEMA IMPIANTO ILLUMINAZIONE PUBBLICO; PROFILI LONGITUDINALI VIABILITA'

Via IV Novembre 25, 56055 LARI (PI) Tel. 0587 / 685399 - Fax. 0587 / 687412 E-MAIL : studiobonamini@live.it

PROFILO
LONGITUDINALE
TRATTO VIABILITA': "0-1"

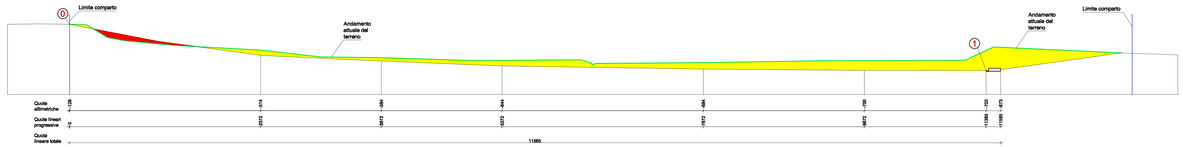

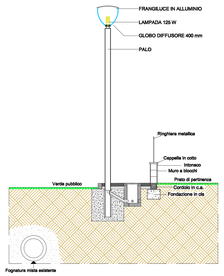

LAMPIONE ZONE A VERDE (H 4.00 ml)
(Disposizione unilaterale - interdistanza ml 20.00)
SEZIONE A-A
- scala 1:50 -

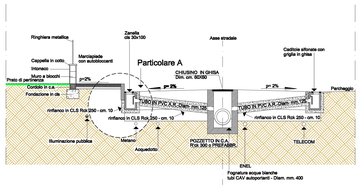

VIABILITA' INTERNA E MARCIAPIEDE
SEZIONE B-B
- scala 1:50 -

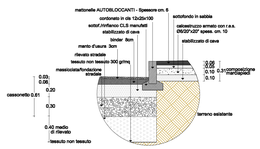

PARTICOLARE "A"
- scala 1:25 -

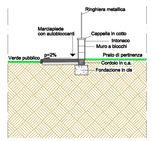

MARCIAPIEDE VERDE PUBBLICO
SEZIONE C-C
- scala 1:50 -

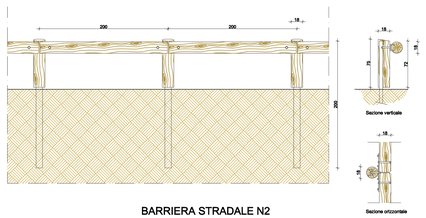

BARRIERA STRADALE N2
- scala 1:25 -

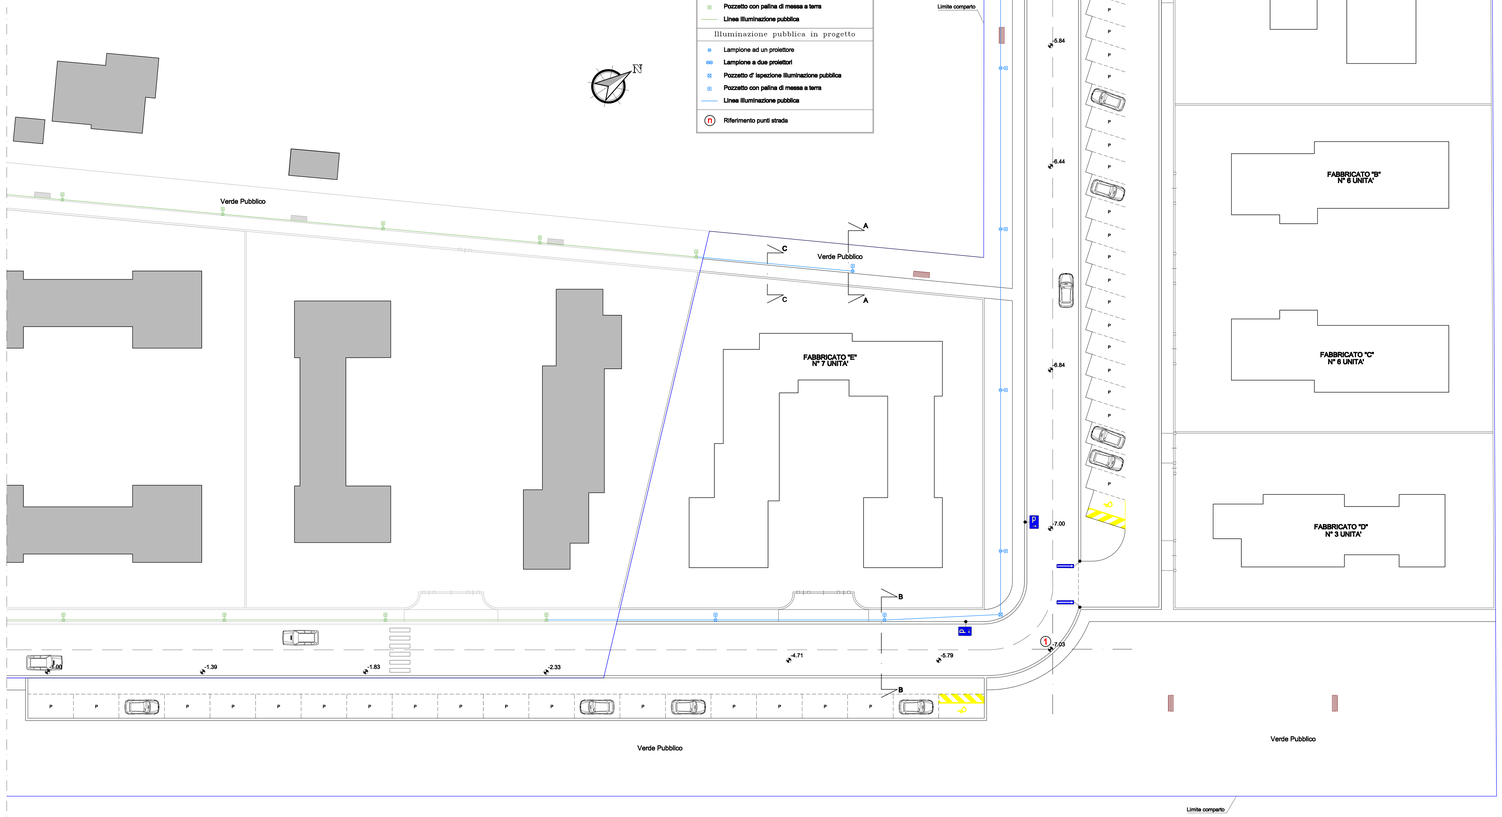

PLANIMETRIA GENERALE
- scala 1:200 -
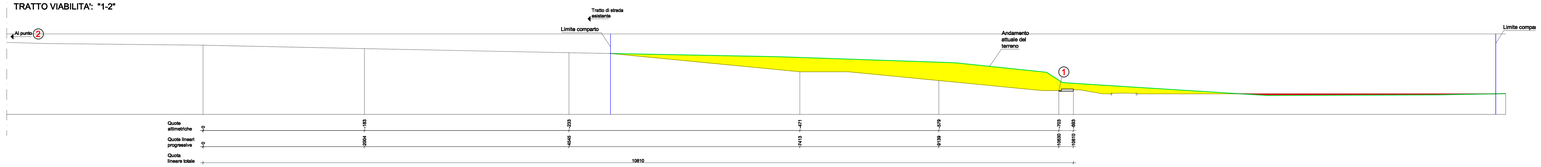
PROFILO
LONGITUDINALE
TRATTO VIABILITA': "1-2"